



平戸市

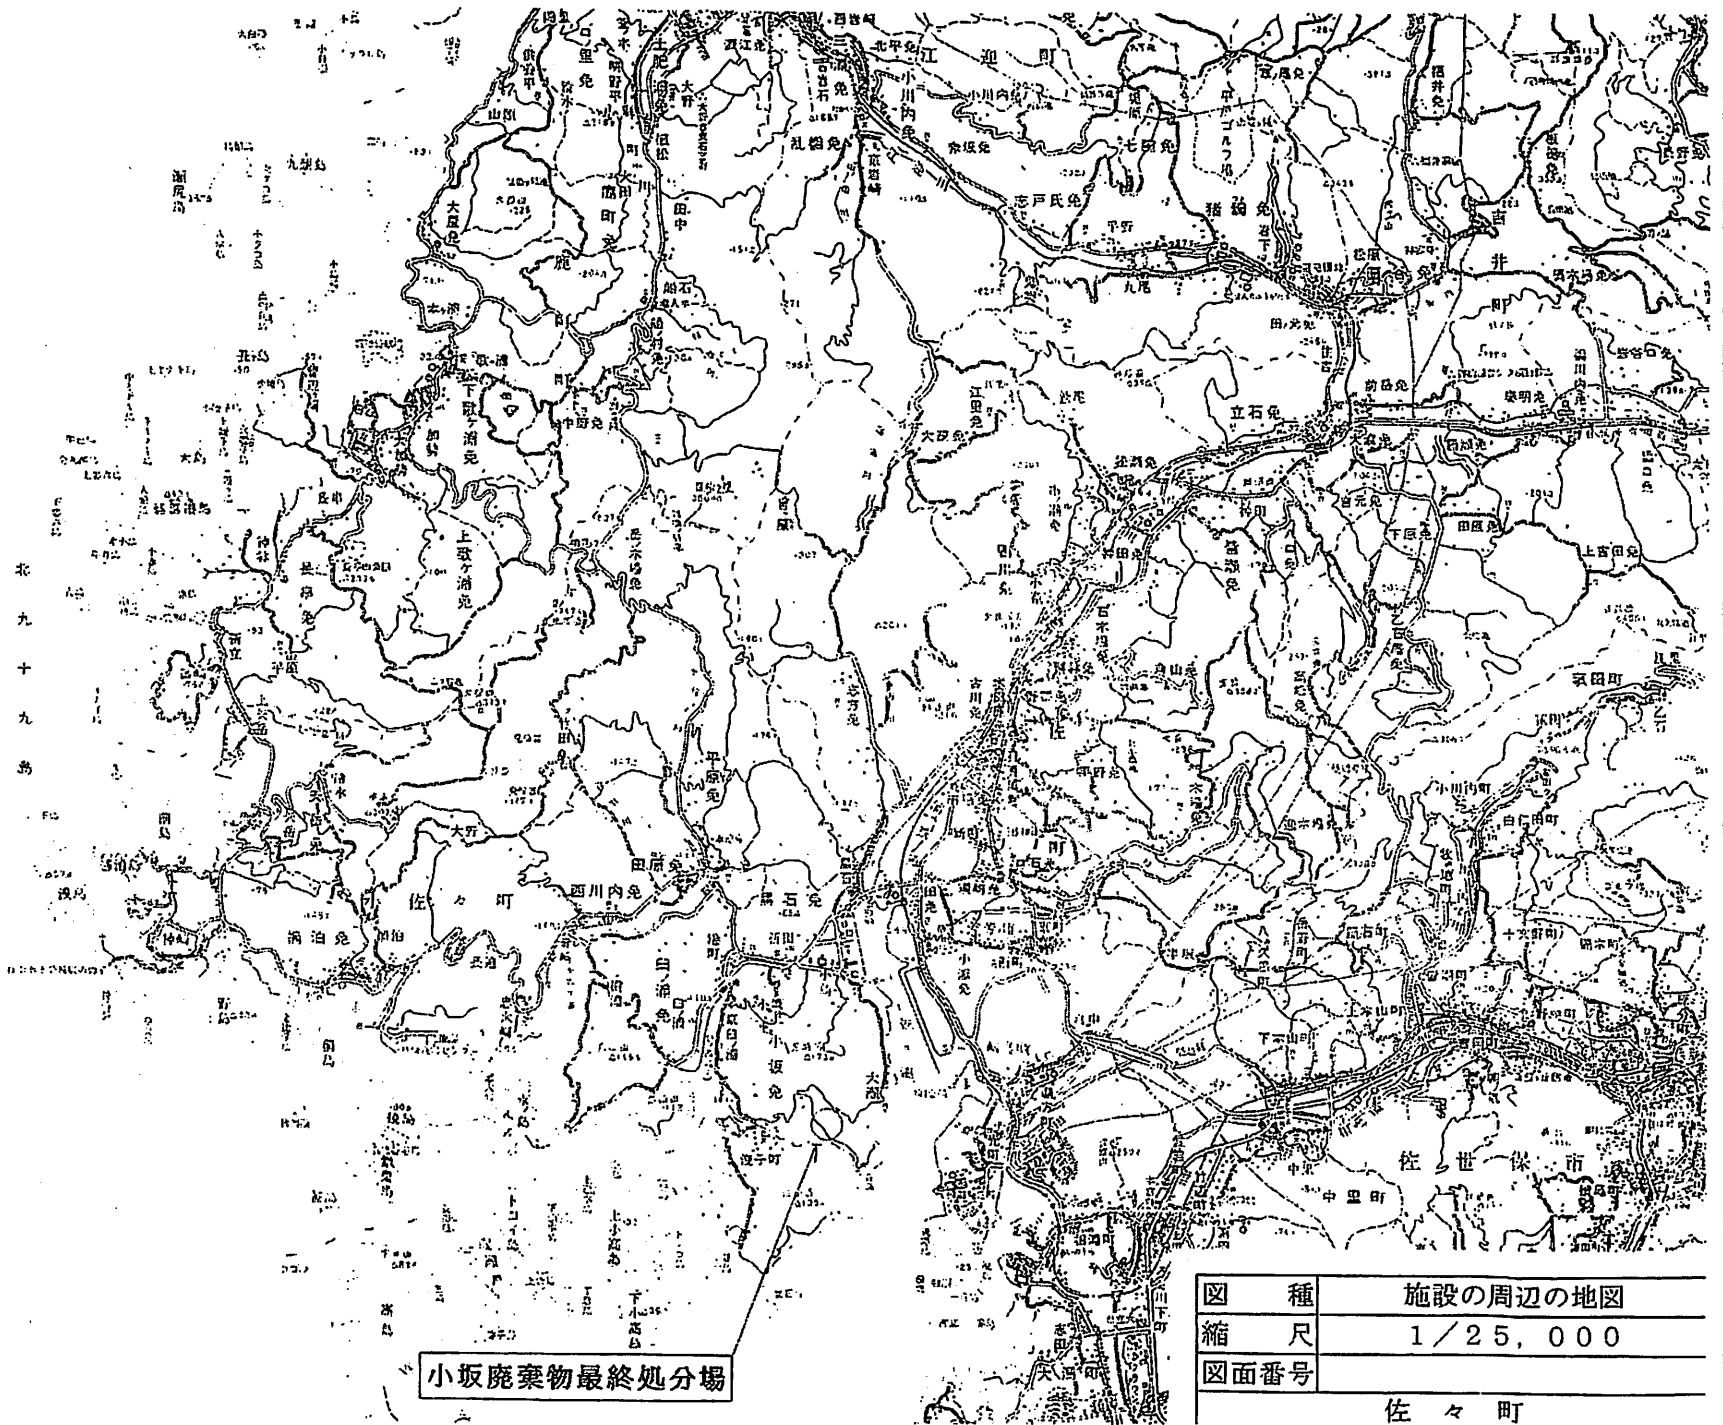

小坂廃棄物最終処分場

図種	施設の周辺の地図
縮尺	1/25,000
図面番号	佐々町

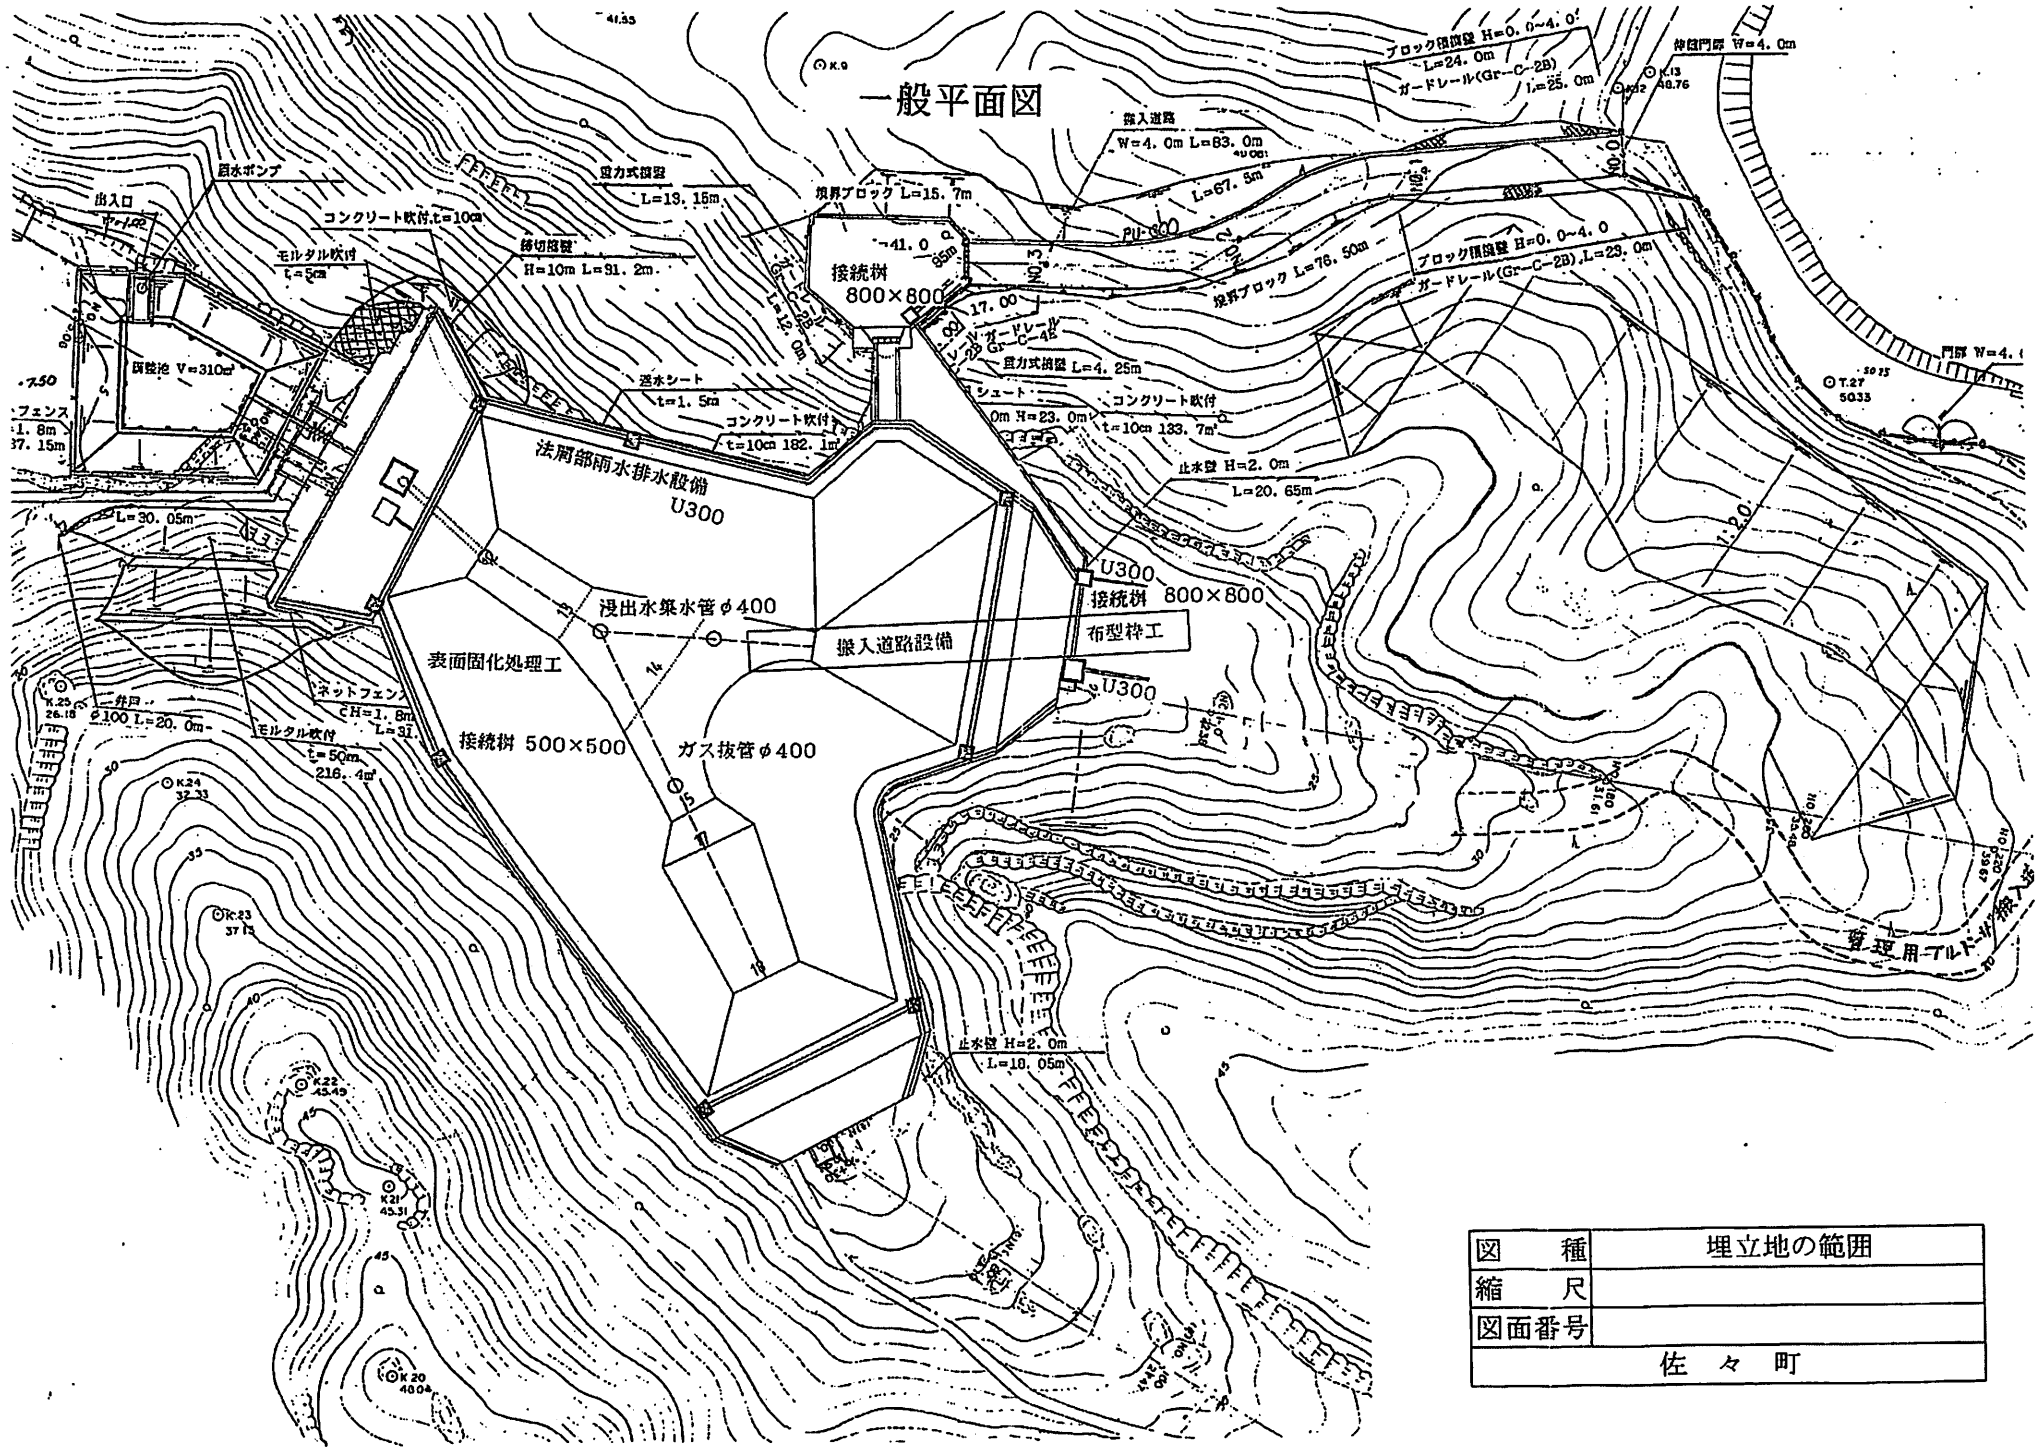

一般平面図

図種	埋立地の範囲
縮尺	
図面番号	
佐々町	