



当該最終処分場の周辺の地図

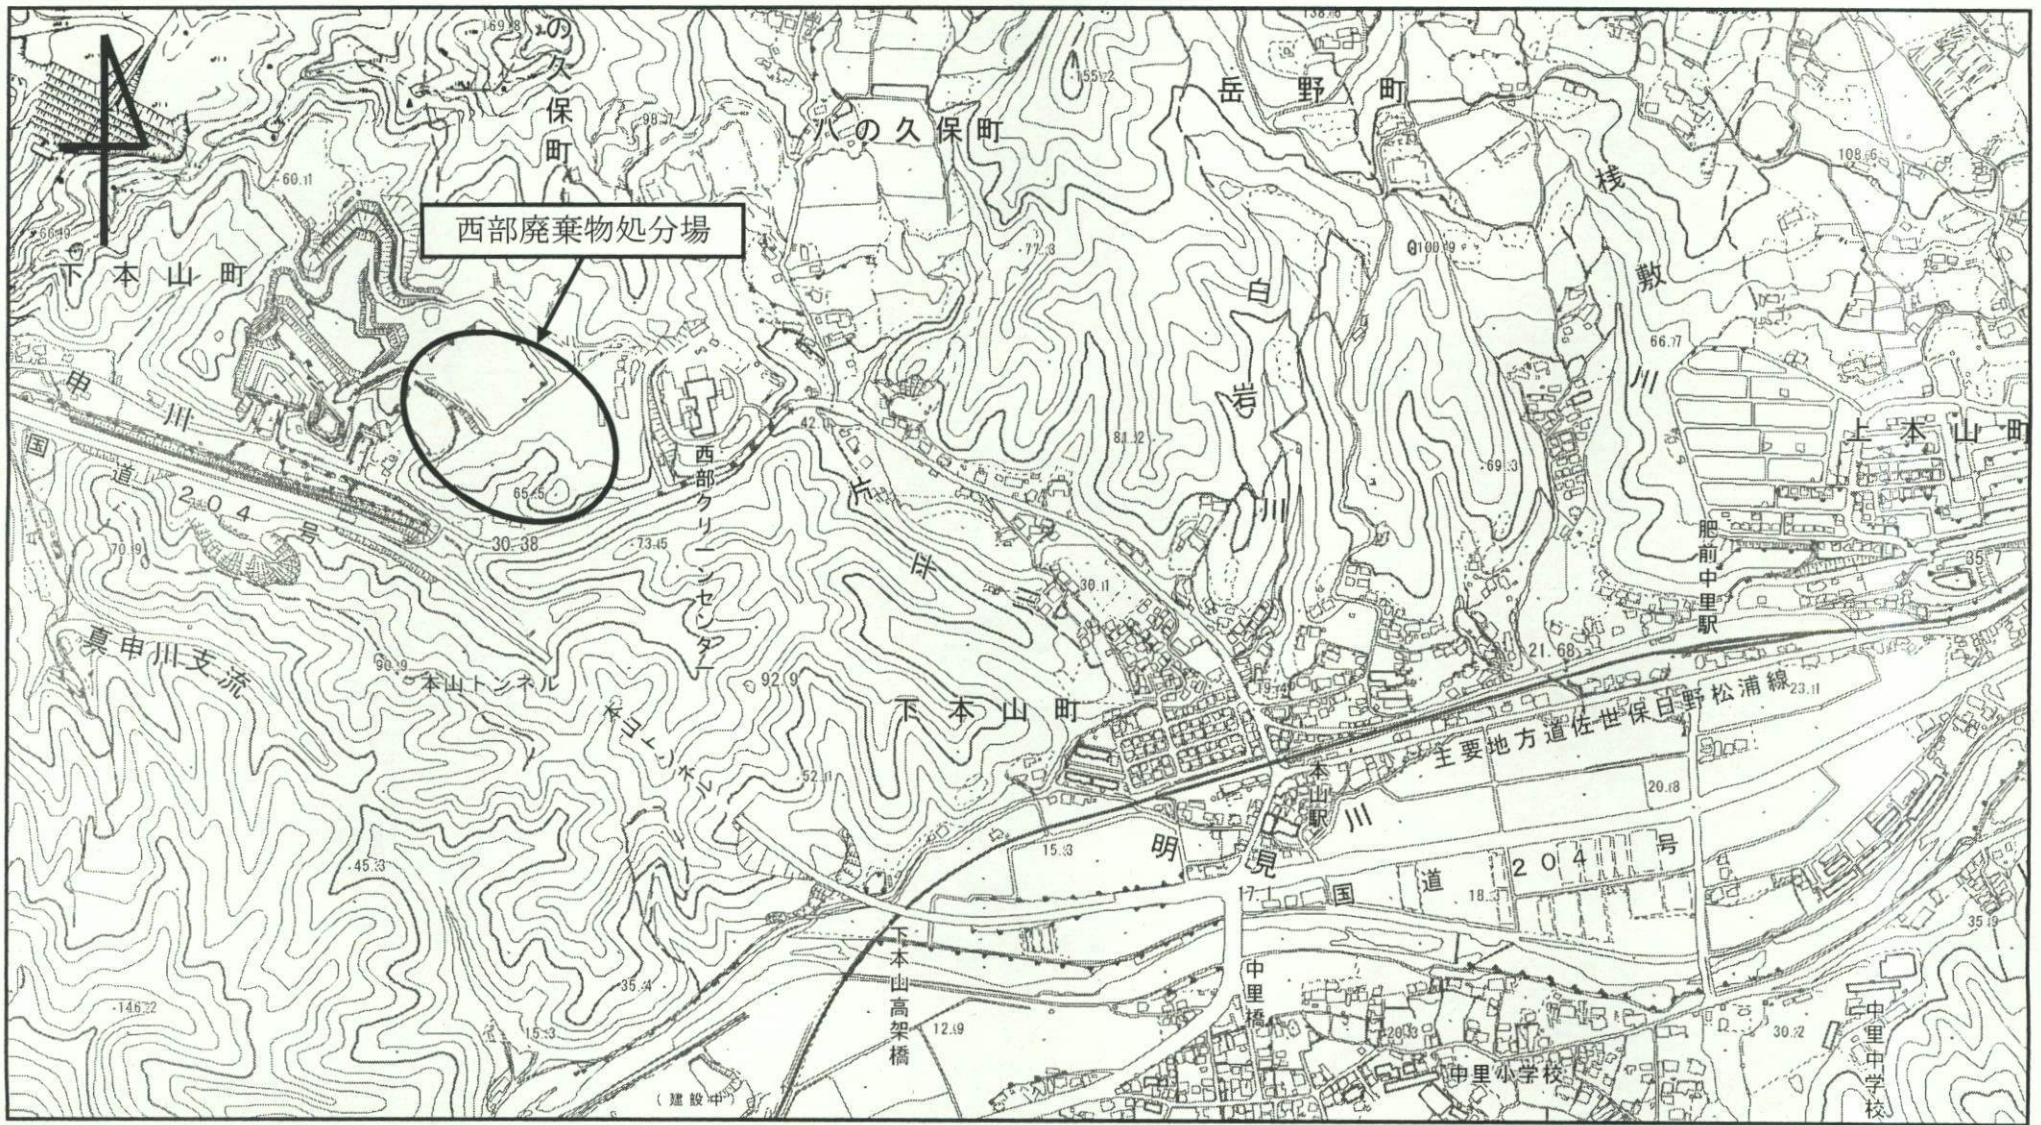

およそ1/10000

埋立地の面積

S=1:500

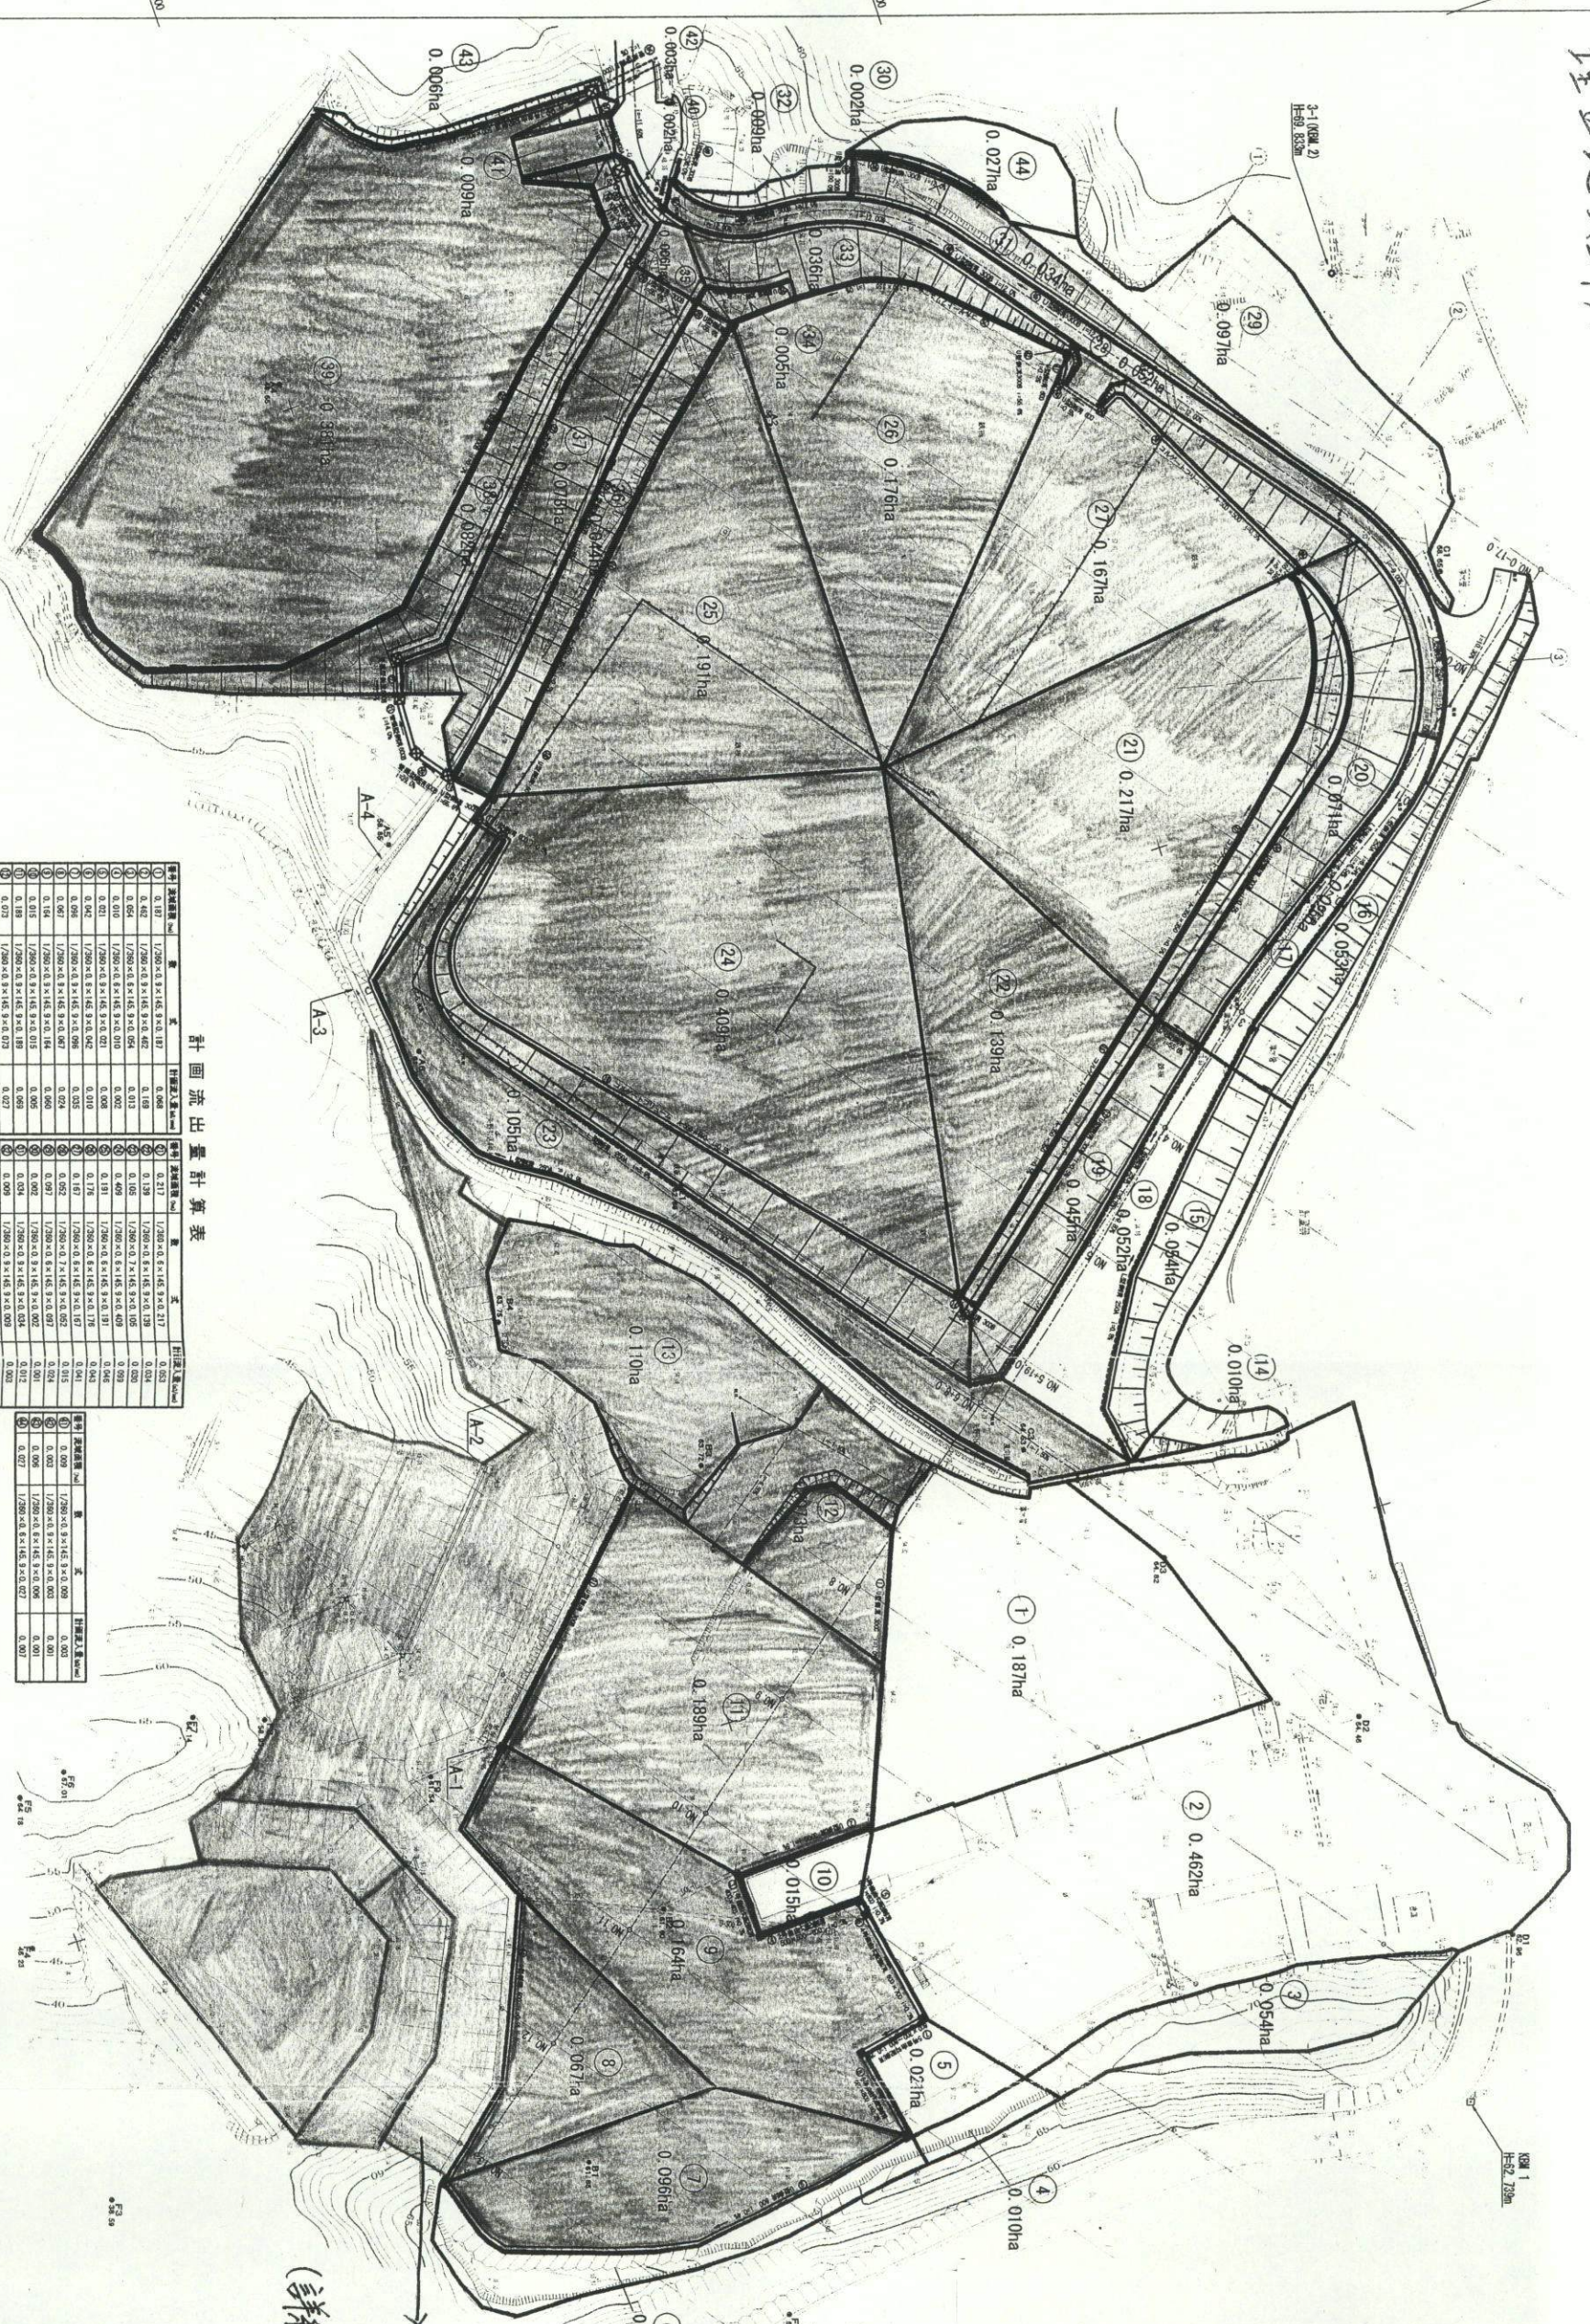

計画流出量計算表

計区	面積 (ha)	流出係数	流出量 (m³)
1	0.027	1/200	0.00135
2	0.462	1/200	0.0231
3	0.054	1/200	0.0027
4	0.010	1/200	0.0005
5	0.027	1/200	0.00135
6	0.042	1/200	0.0021
7	0.096	1/200	0.0048
8	0.067	1/200	0.00335
9	0.164	1/200	0.0082
10	0.015	1/200	0.00075
11	0.189	1/200	0.00945
12	0.039	1/200	0.00195
13	0.101	1/200	0.00505
14	0.010	1/200	0.0005
15	0.084	1/200	0.0042
16	0.053	1/200	0.00265
17	0.071	1/200	0.00355
18	0.052	1/200	0.0026
19	0.045	1/200	0.00225
20	0.071	1/200	0.00355
21	0.217	1/200	0.01085
22	0.139	1/200	0.00695
23	0.105	1/200	0.00525
24	0.409	1/200	0.02045
25	0.191	1/200	0.00955
26	0.176	1/200	0.0088
27	0.167	1/200	0.00835
28	0.036	1/200	0.0018
29	0.097	1/200	0.00485
30	0.002	1/200	0.0001
31	0.034	1/200	0.0017
32	0.098	1/200	0.0049
33	0.005	1/200	0.00025
34	0.005	1/200	0.00025
35	0.002	1/200	0.0001
36	0.002	1/200	0.0001
37	0.002	1/200	0.0001
38	0.002	1/200	0.0001
39	0.002	1/200	0.0001
40	0.002	1/200	0.0001
41	0.002	1/200	0.0001
42	0.002	1/200	0.0001
43	0.002	1/200	0.0001
44	0.002	1/200	0.0001
合計	3.499		0.17495

地区外流出量計算表

計区	面積 (ha)	流出係数	流出量 (m³)
1	0.009	1/200	0.00045
2	0.002	1/200	0.0001
3	0.005	1/200	0.00025
合計	0.016		0.0008


→ H12年度工事部
0.499ha
(詳細は別紙参照)

(縮尺はA1印刷時の寸)

平成		年度	
工事名	縮尺	測量	設計
排水流域図	1:500	測量	測量
縮尺	1:	測量	測量
縮尺	1:	測量	測量
平成 年月 日	佐世保市都市整備部		

別紙

平面図

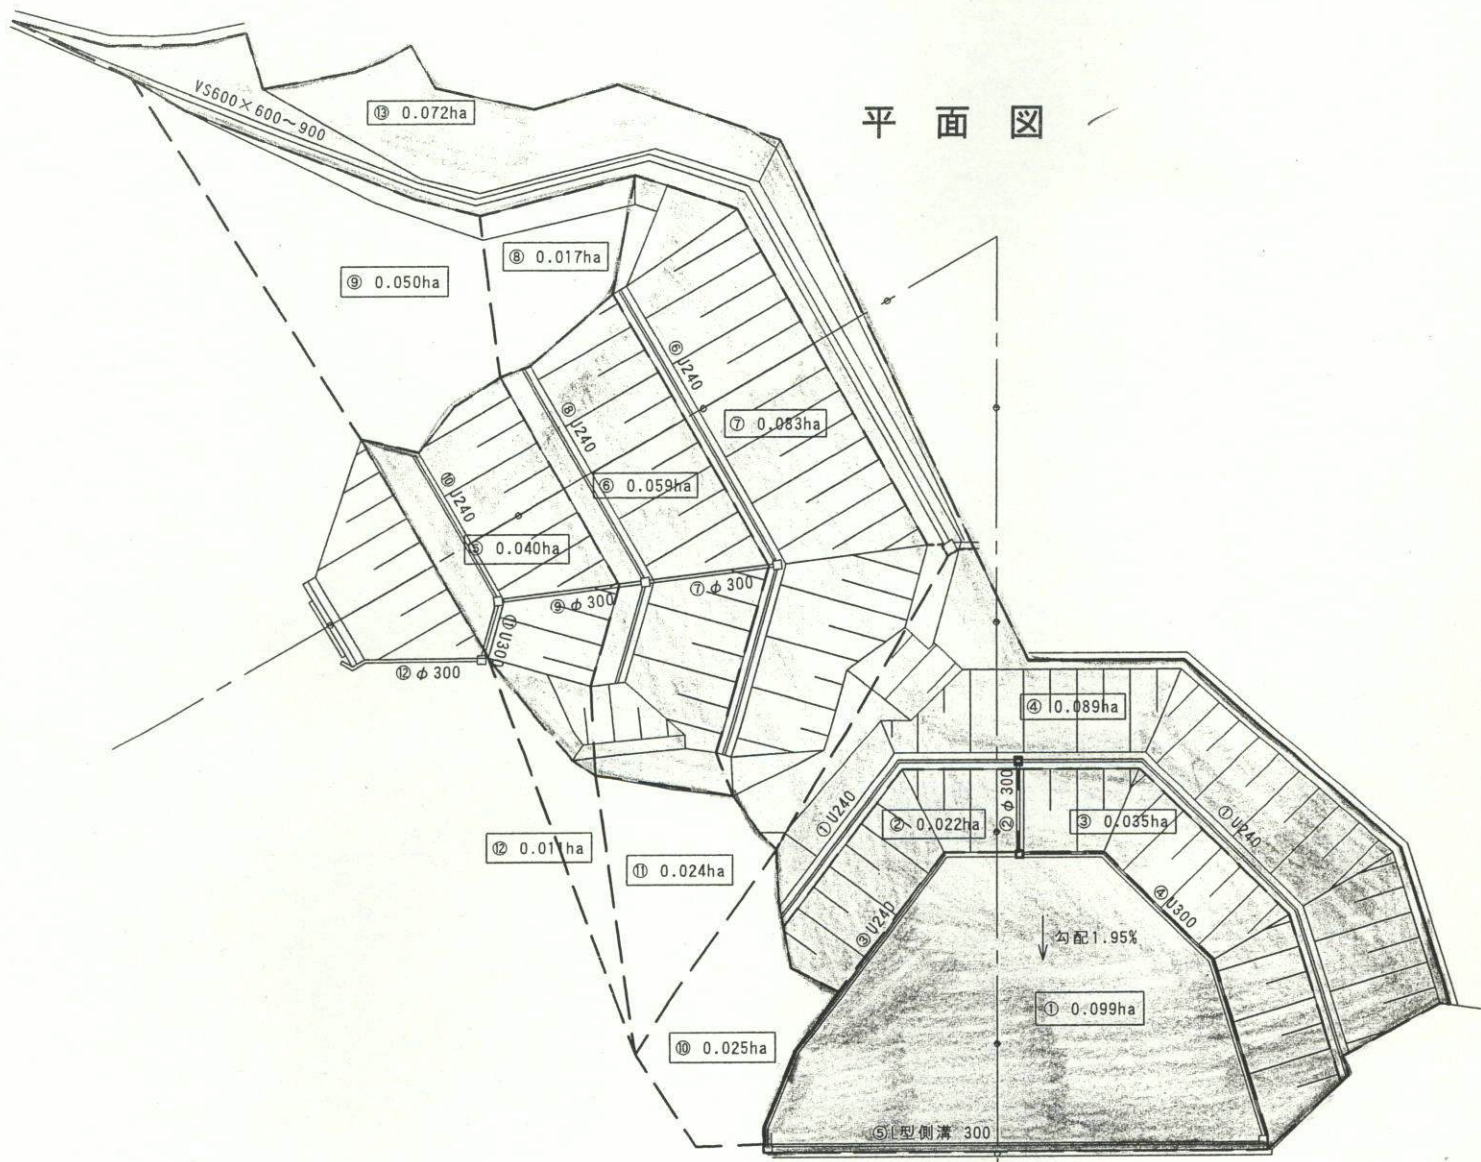

工事名	第一防災堤		
図面名	縮尺	図面番号	
平面図			
佐世保市環境部			