




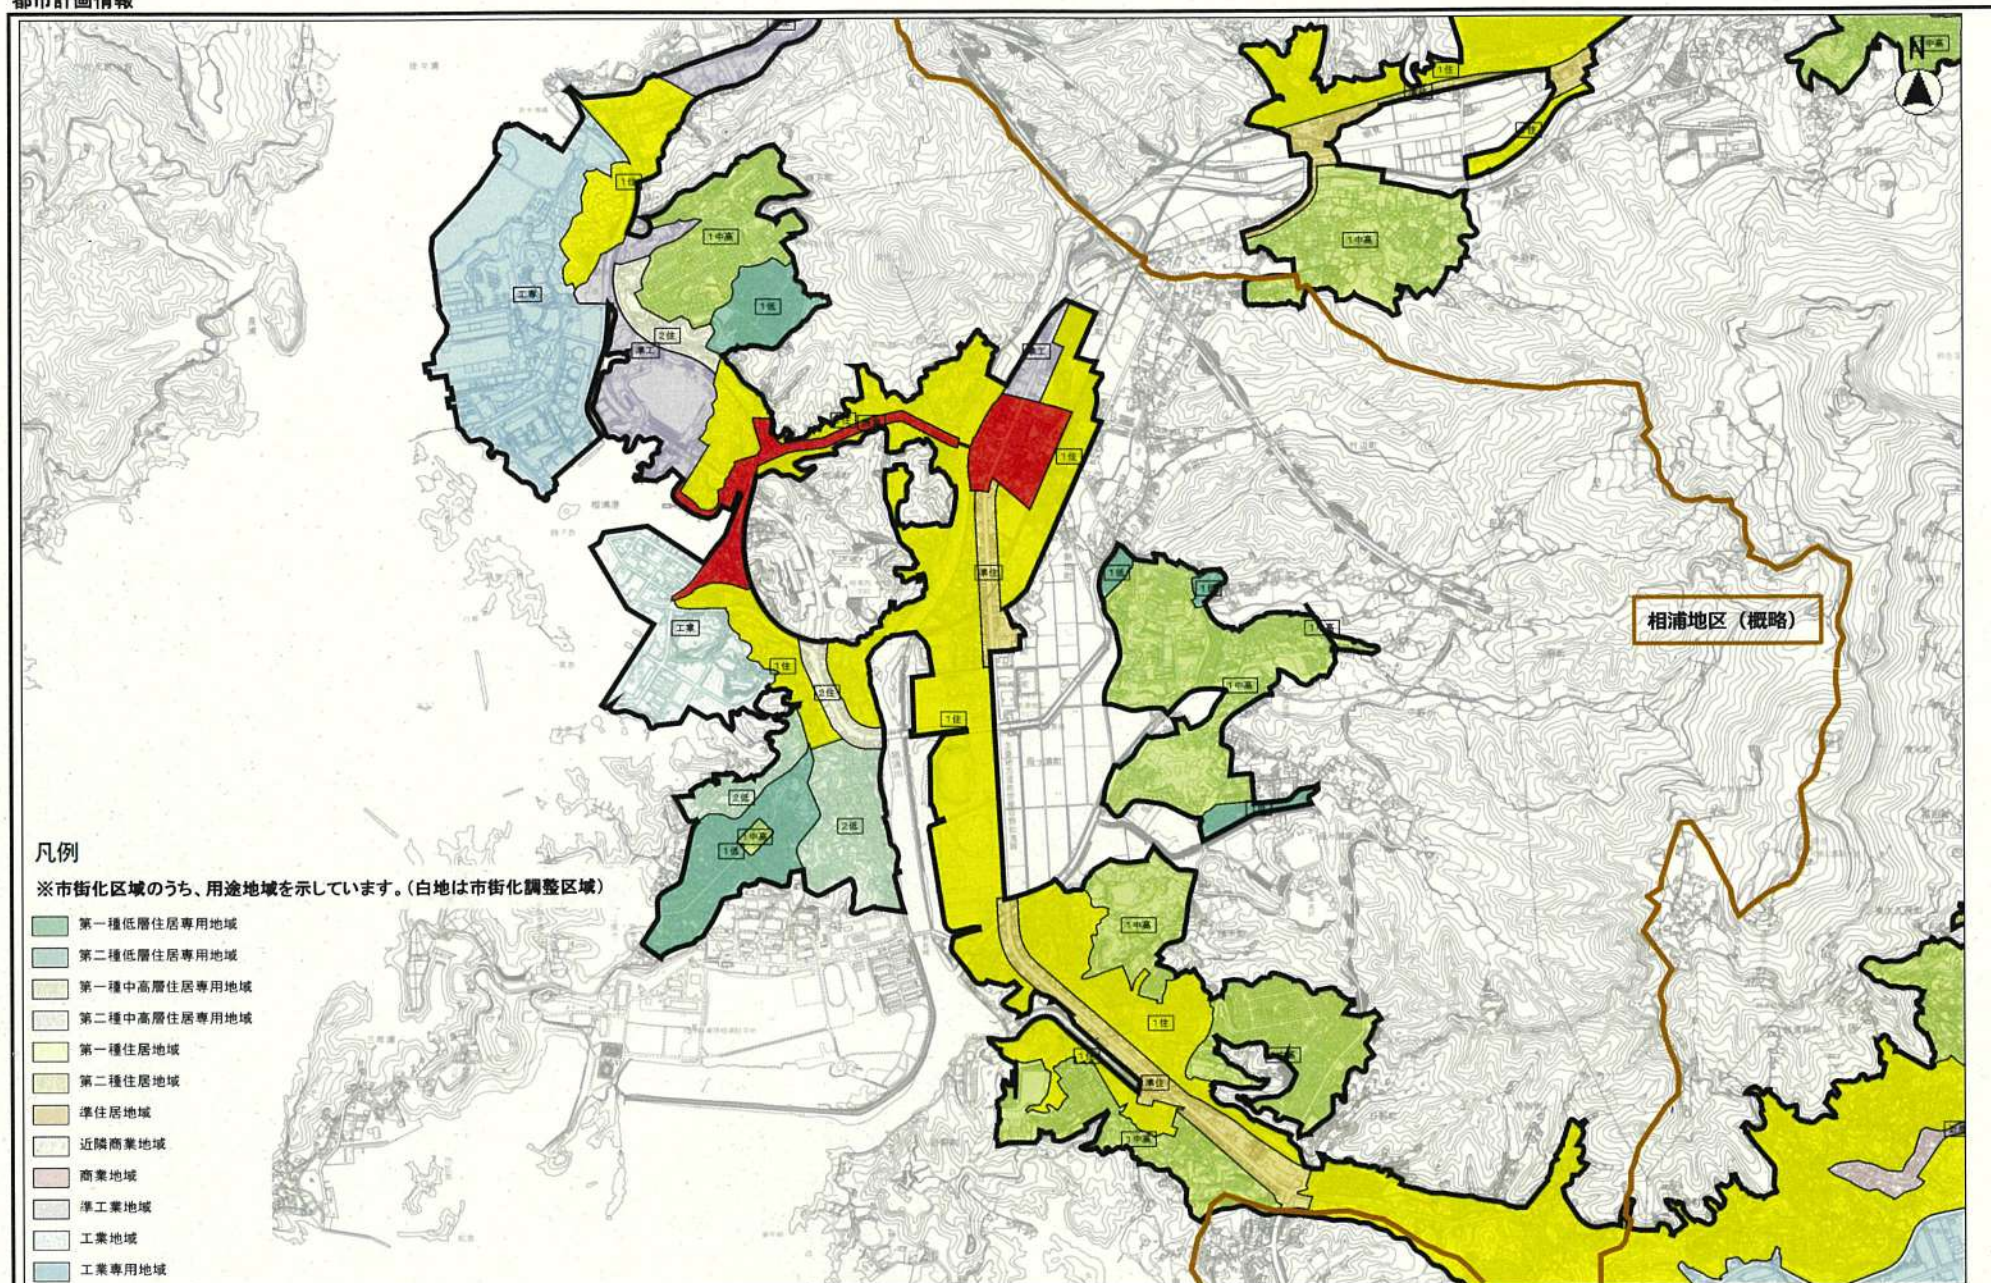


縮尺 1 : 20000

※この図面は位置的なものを示すものであり権利関係には使用できません。

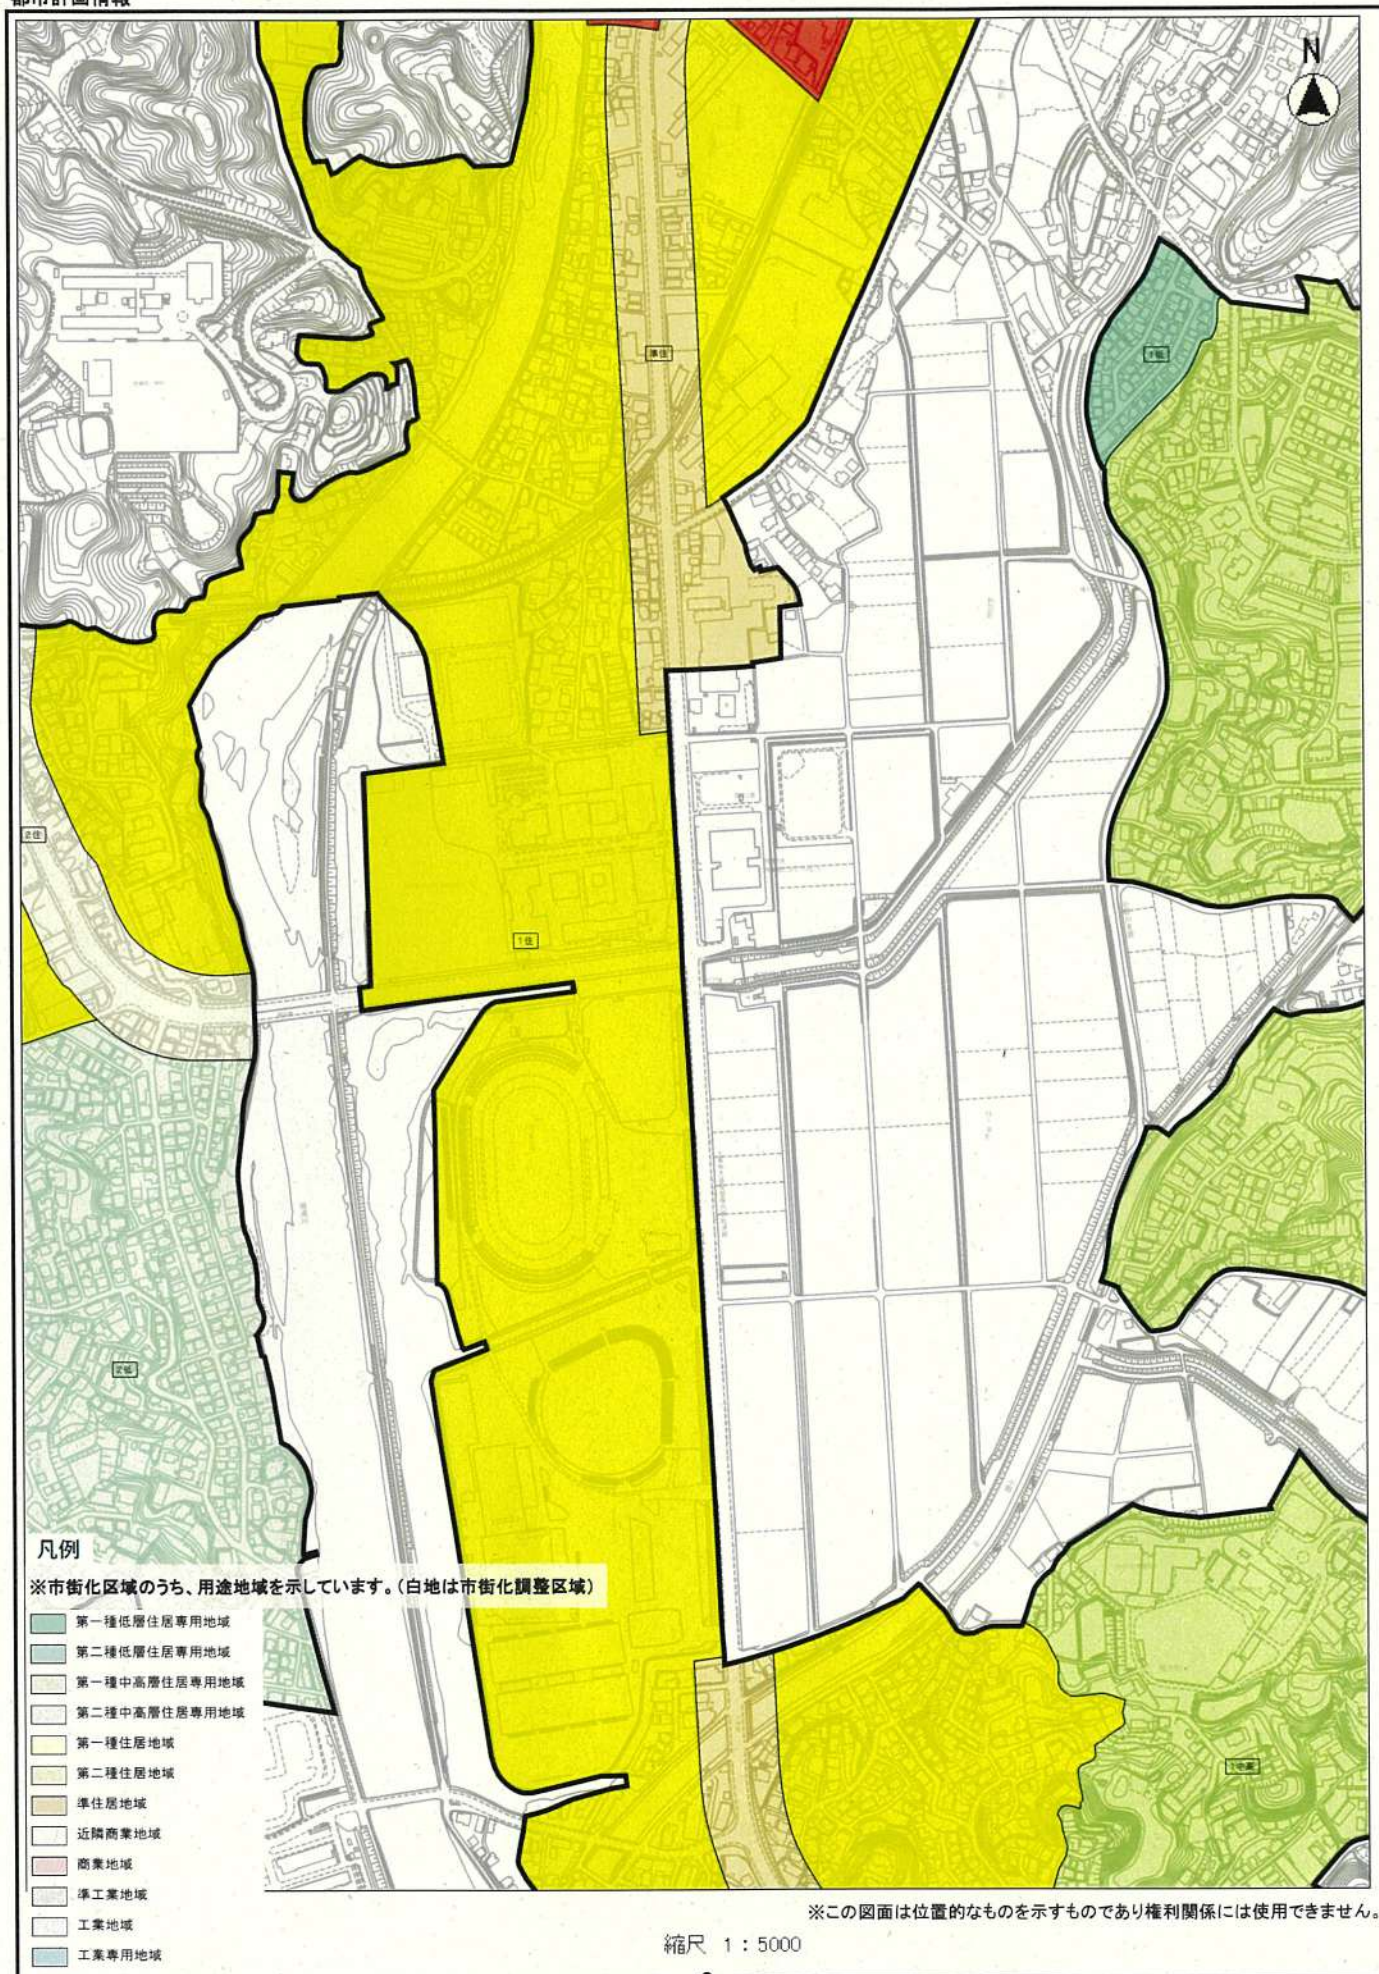


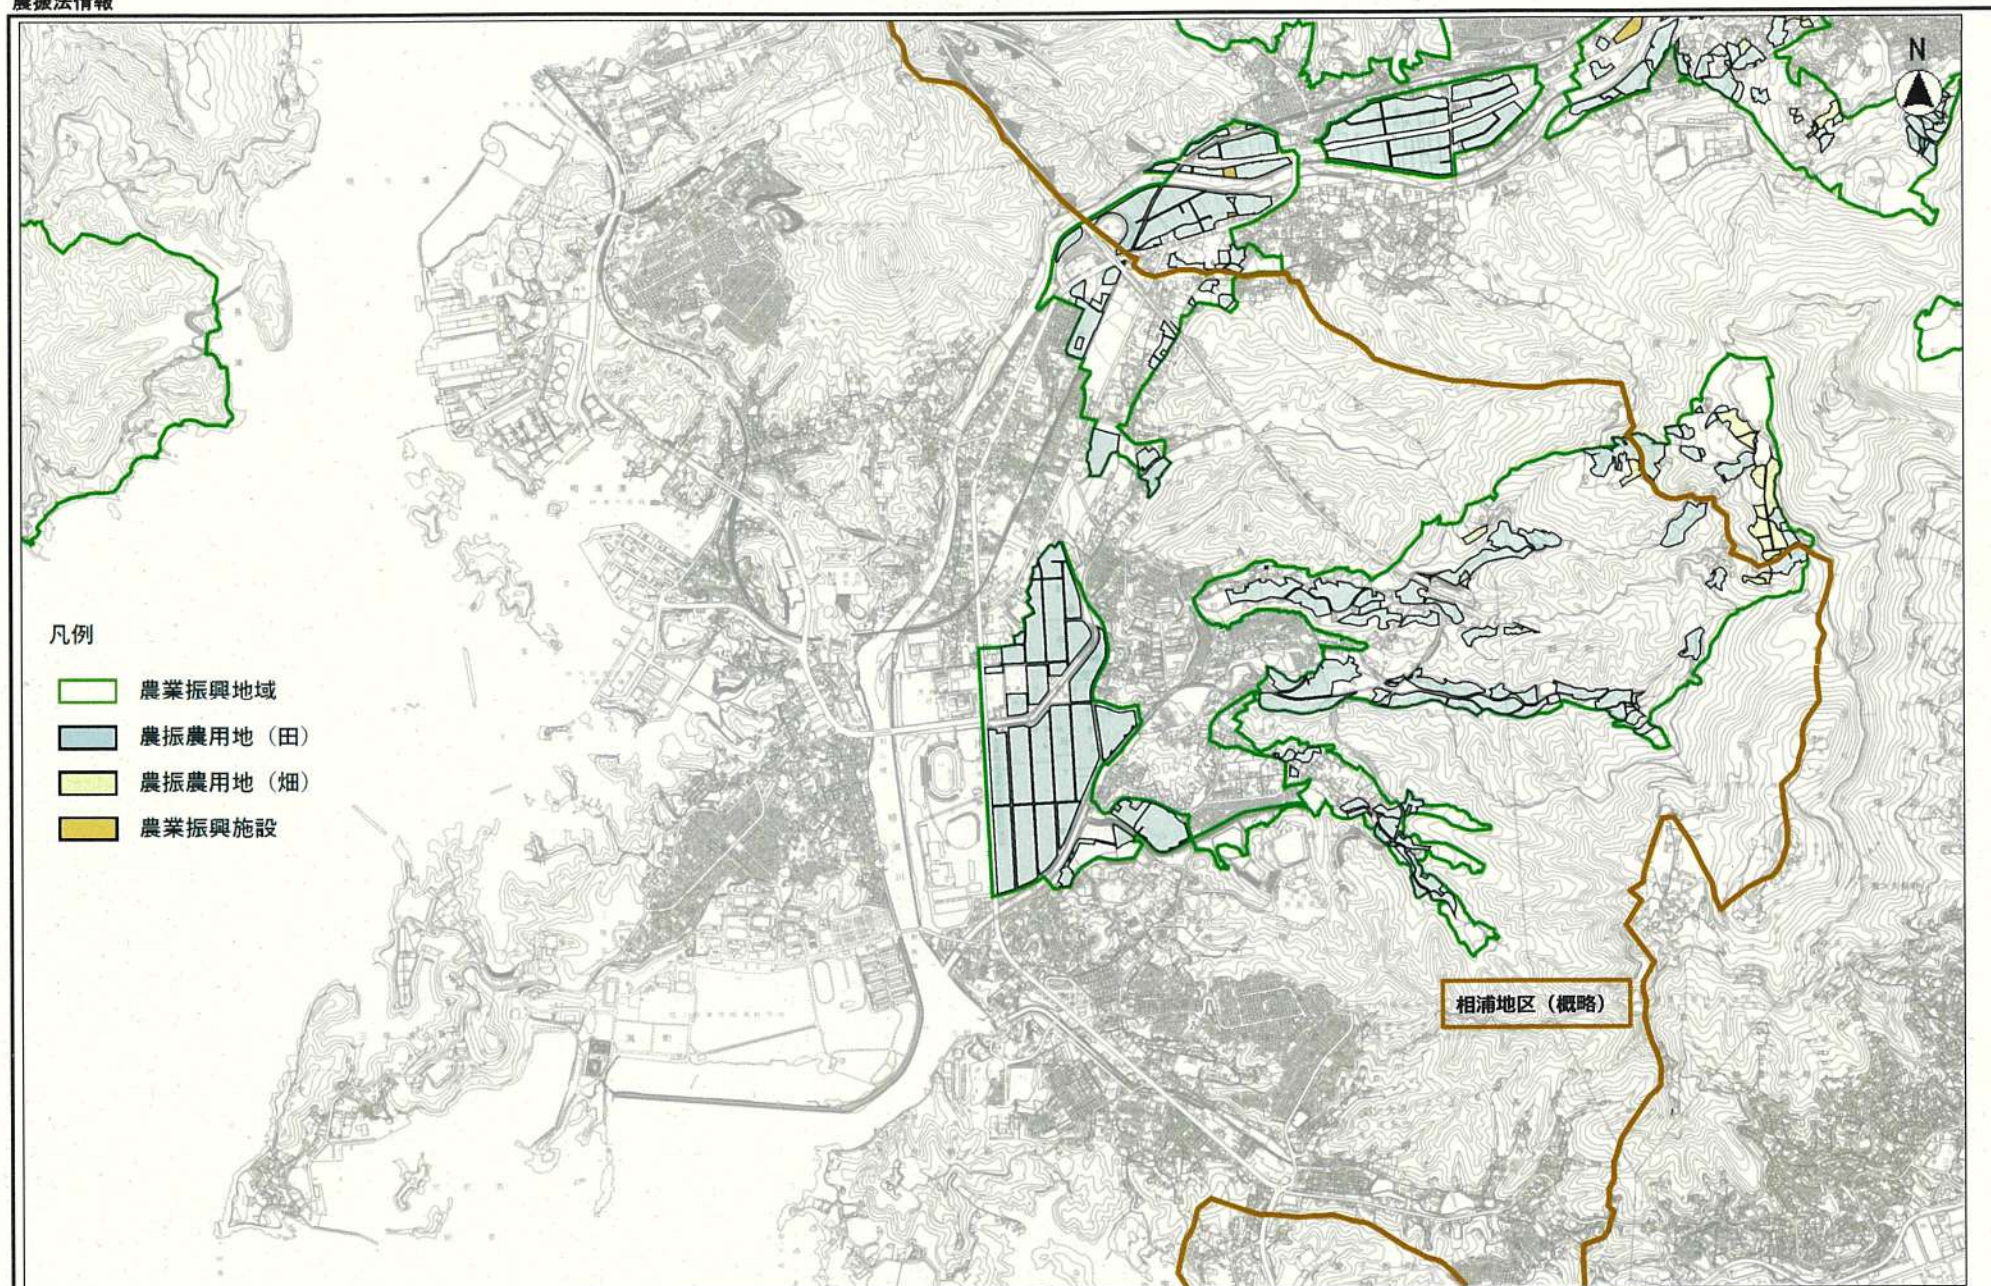


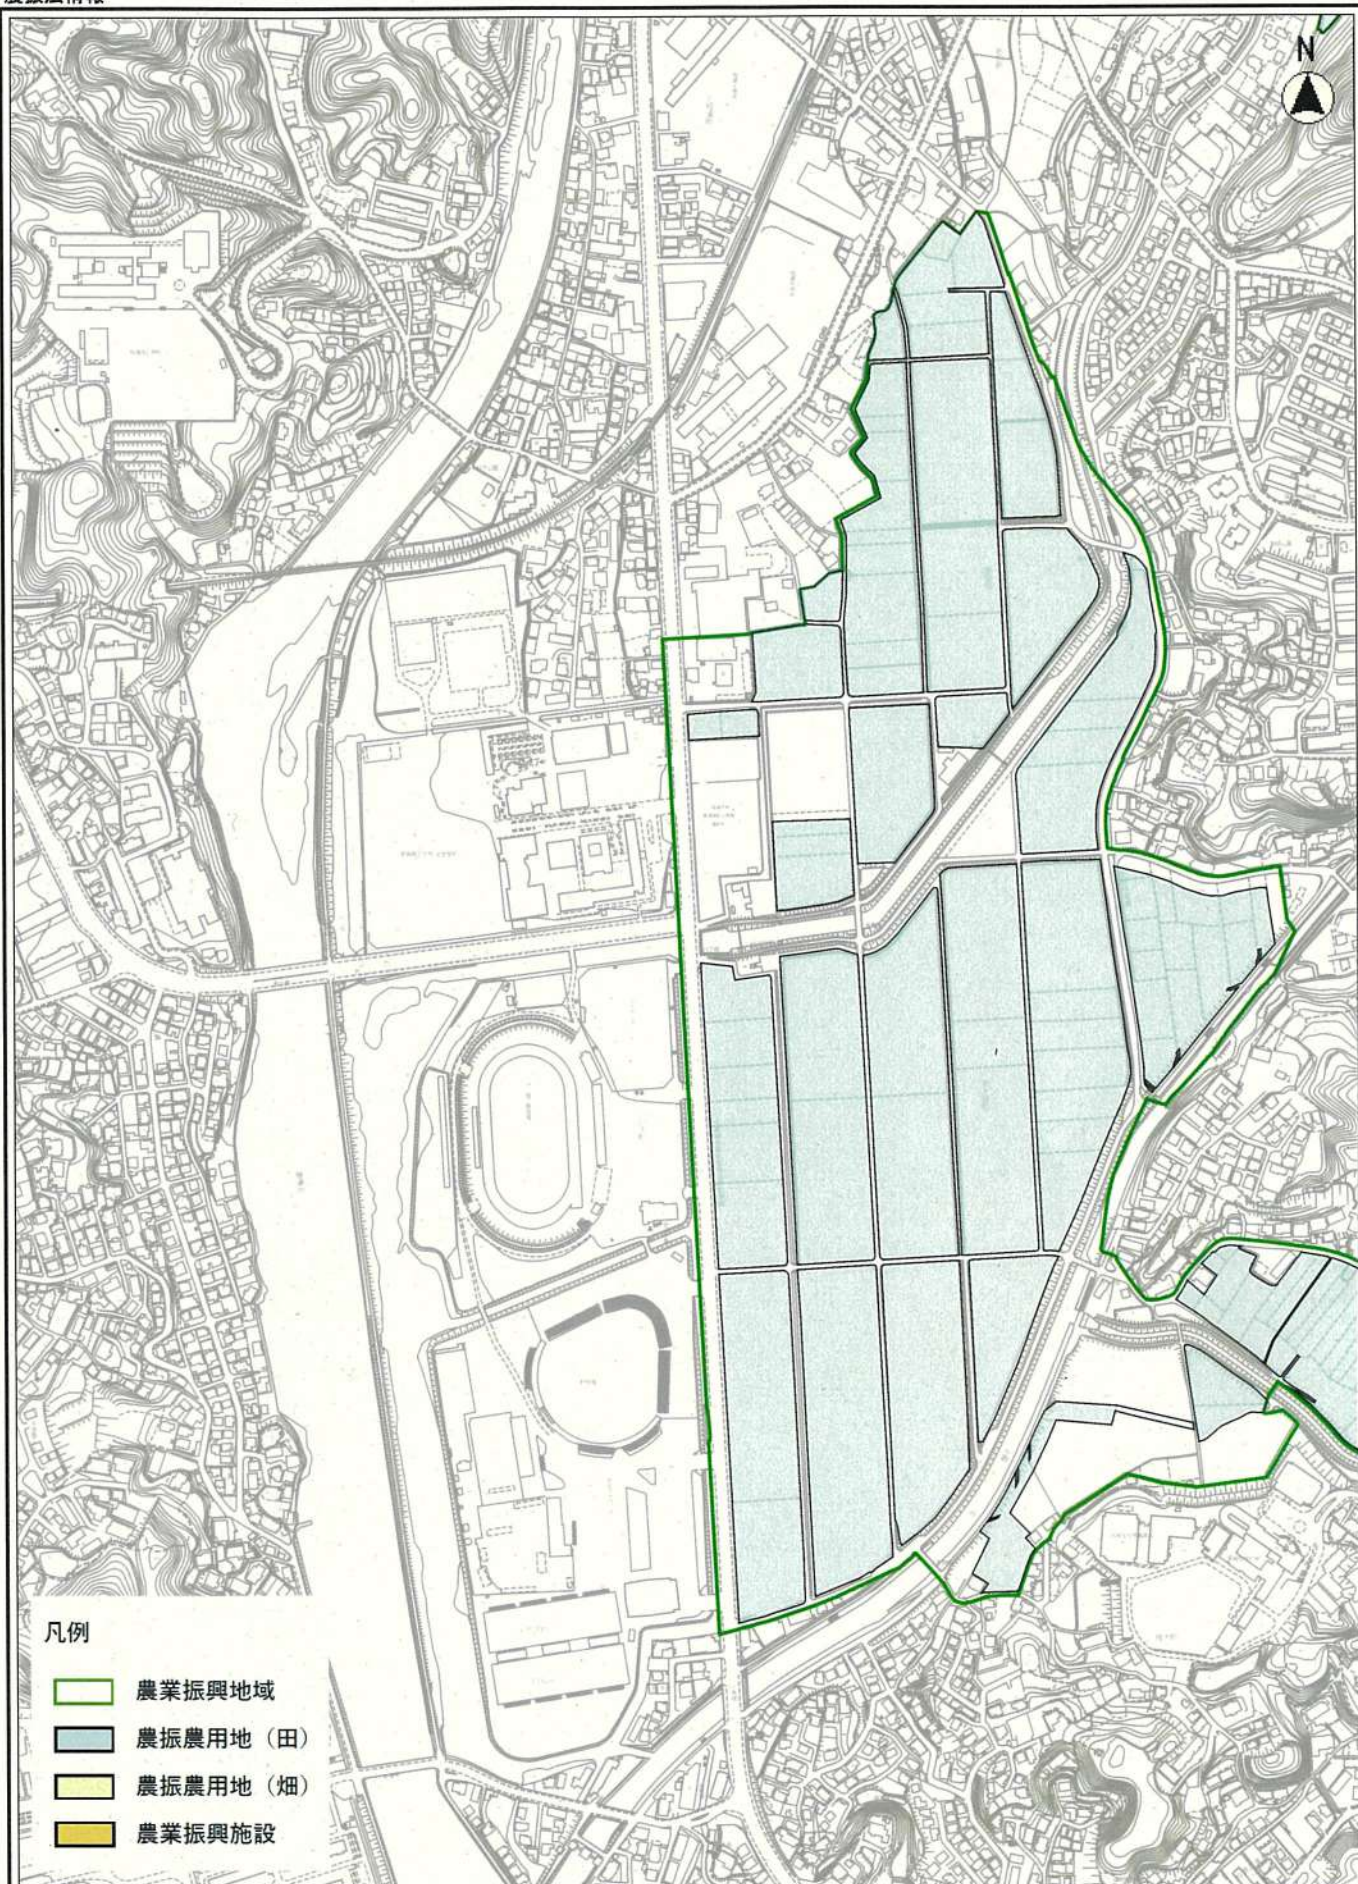

※この図面は位置的なものを示すものであり権利関係には使用できません。

縮尺 1 : 5000

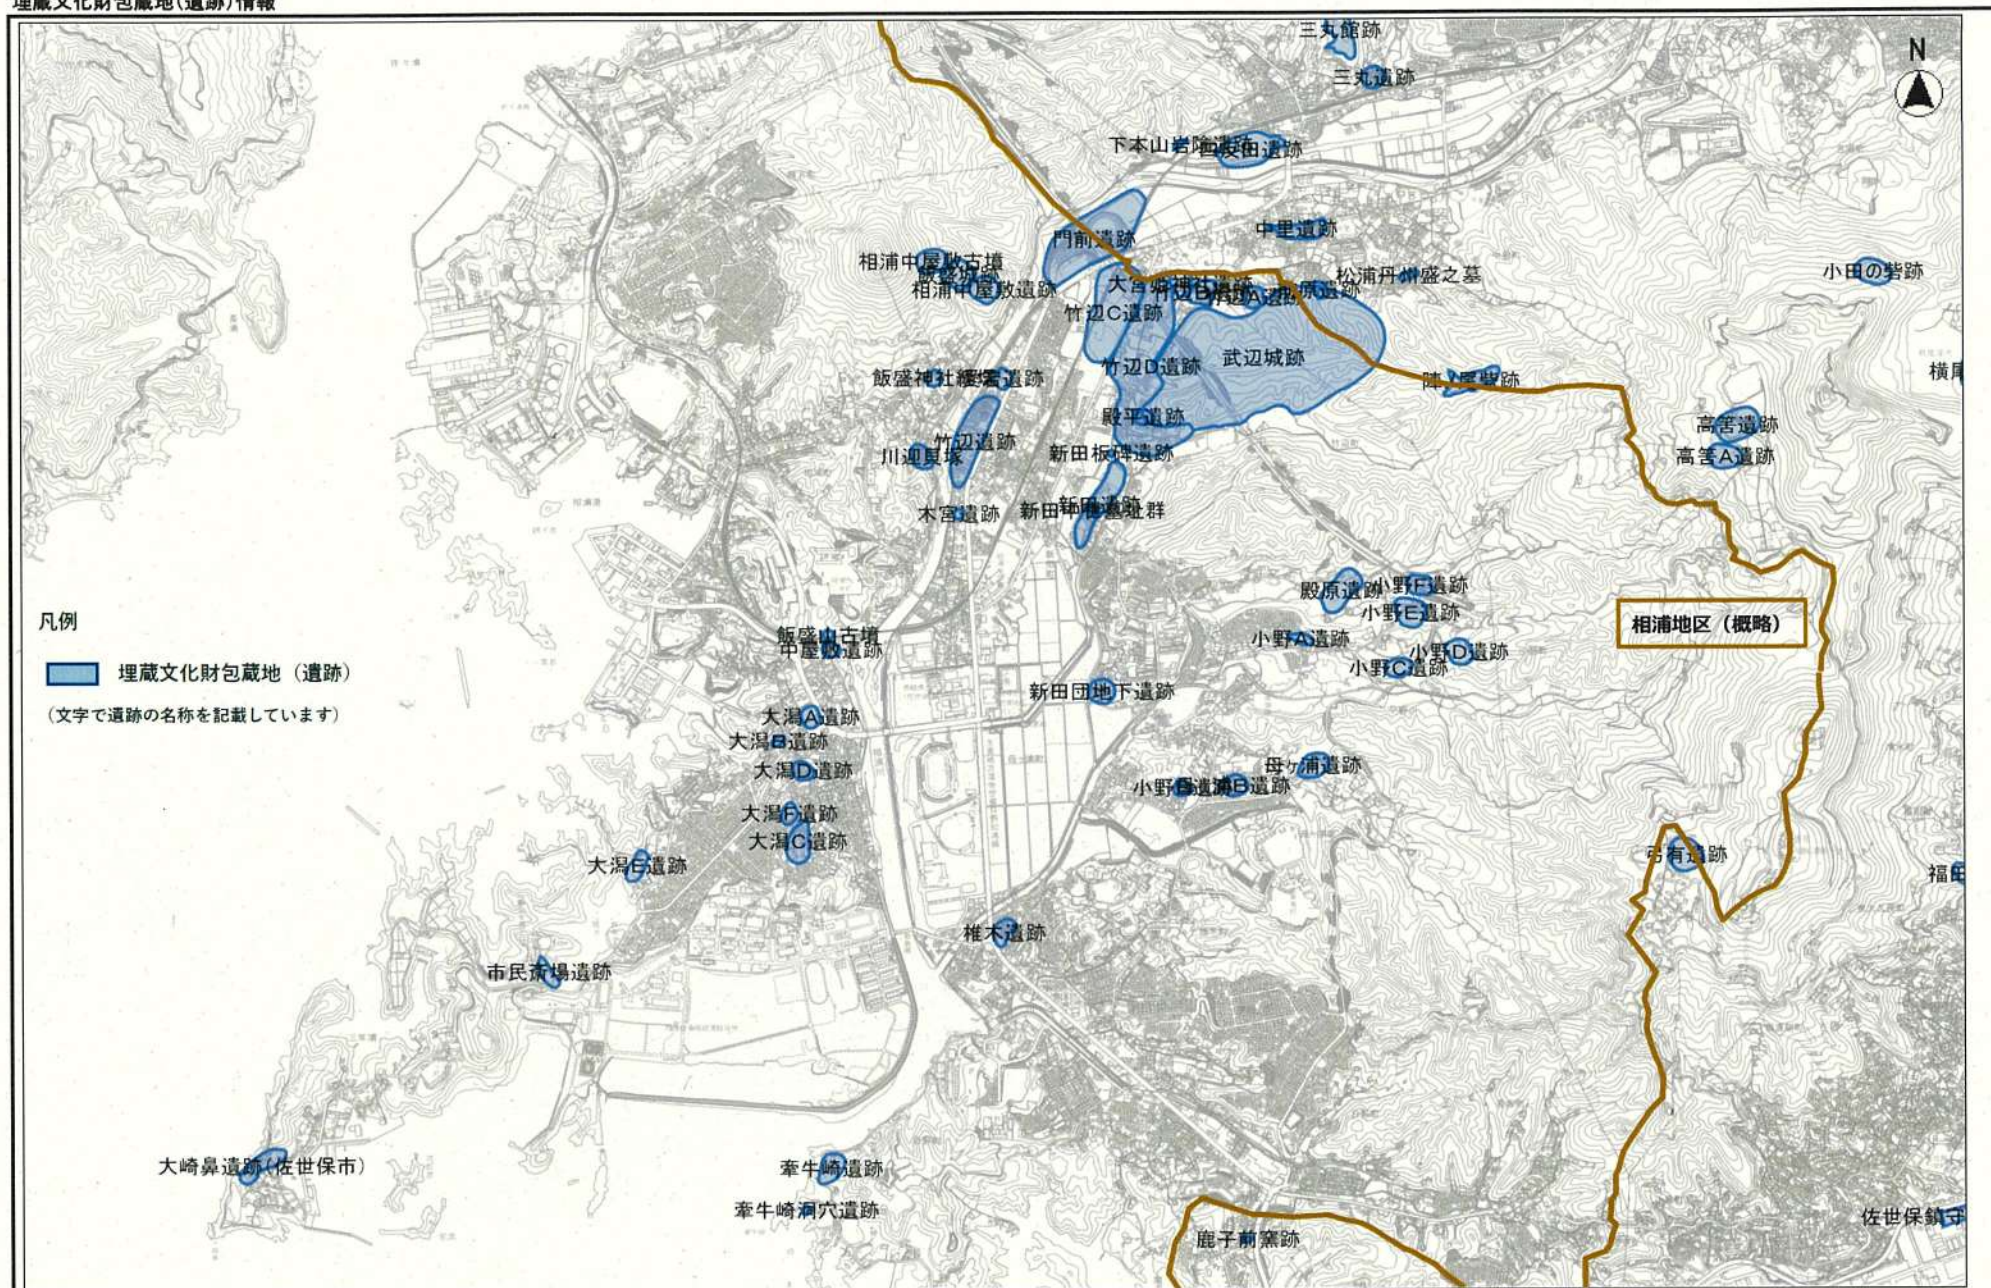

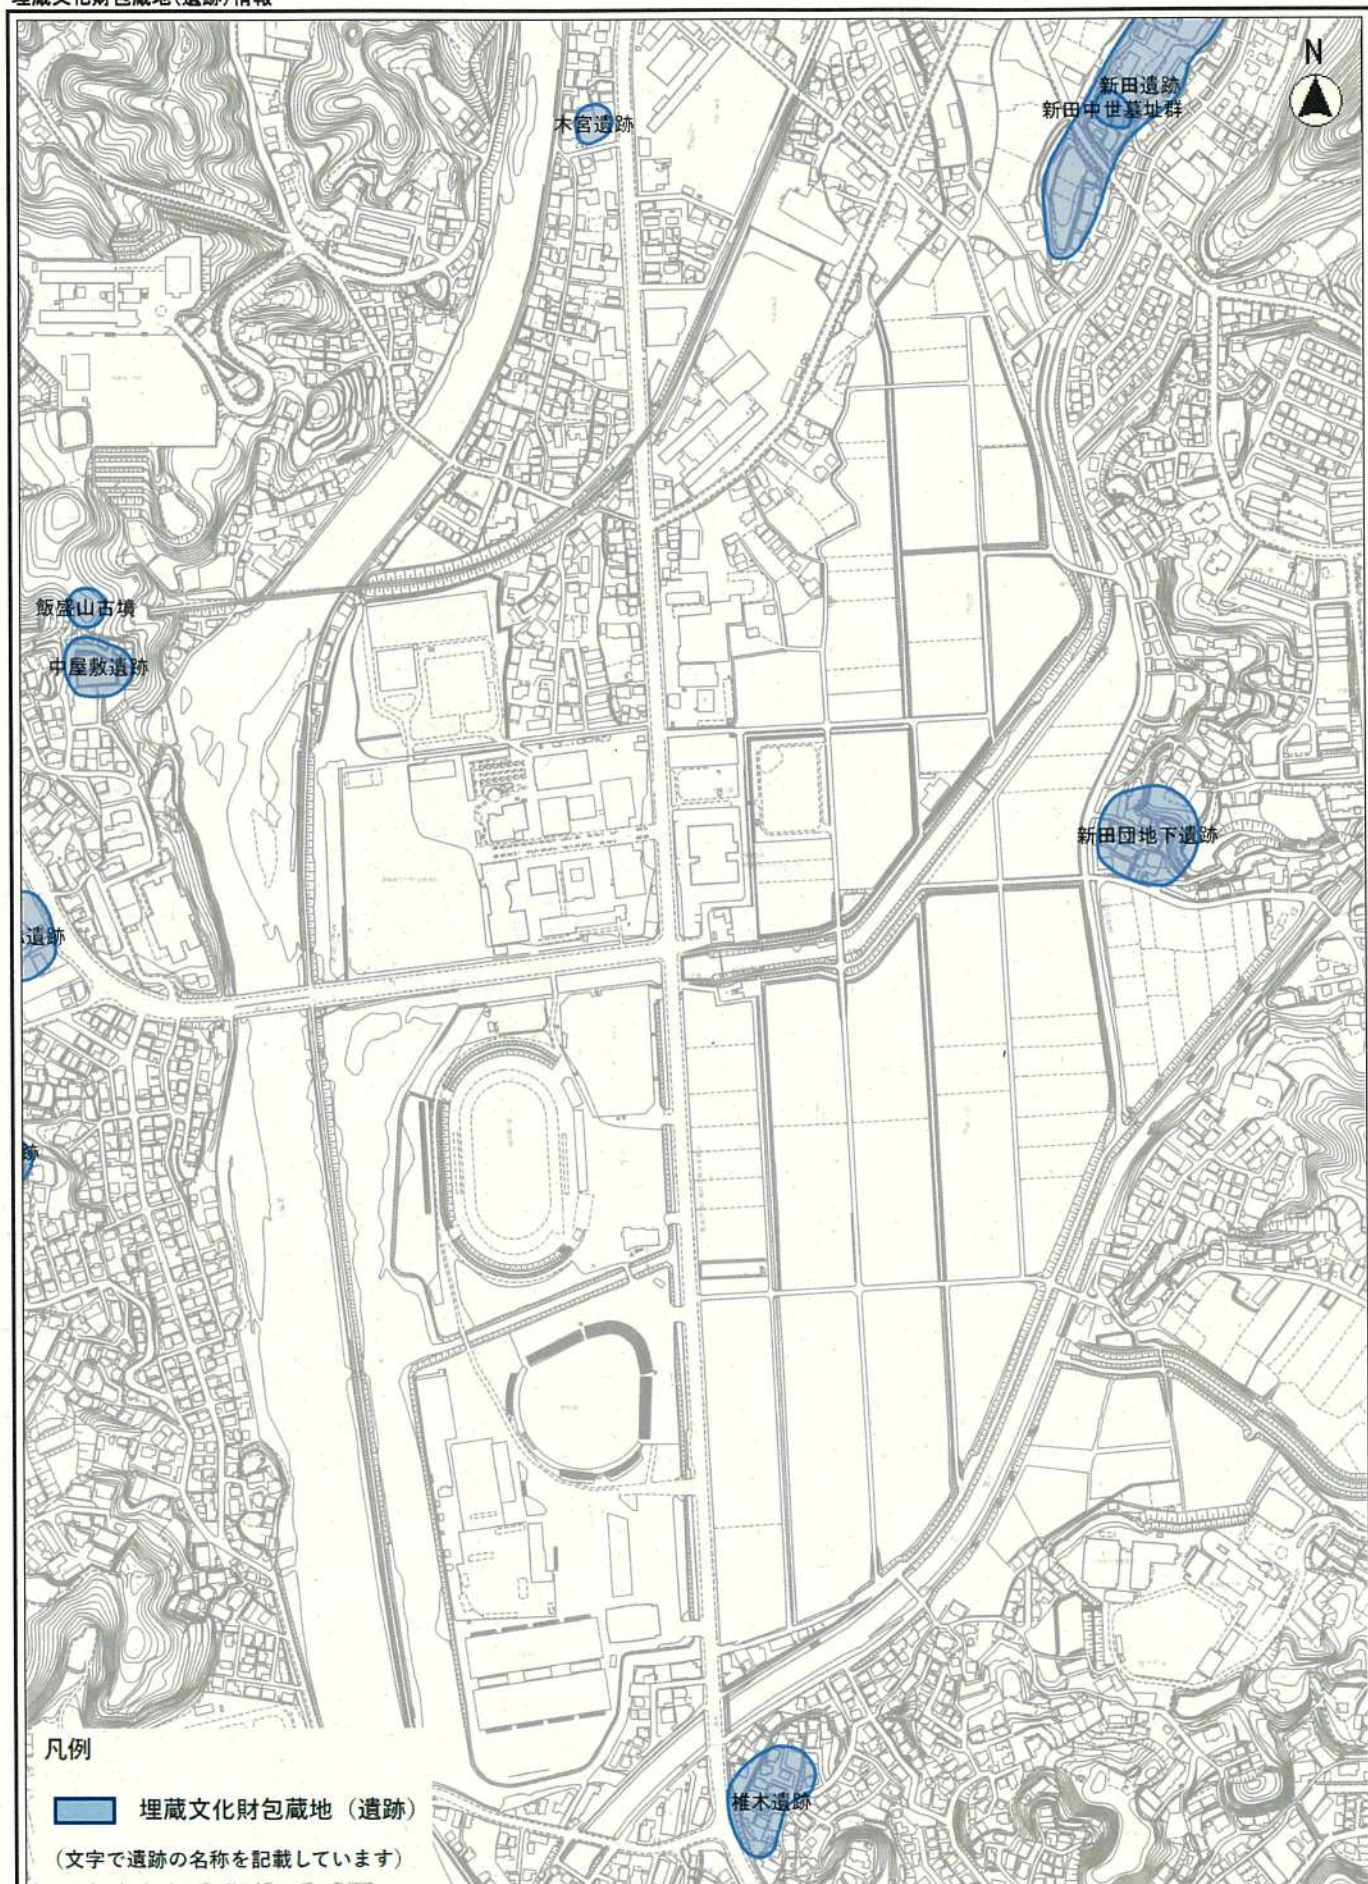

相浦川 洪水ハザードマップ

【洪水避難地図】全体図 保存版
(平成30年6月作成) (令和3年3月更新)

浸水深の目安(浸水想定区域)
この洪水ハザードマップは、浸水の範囲とその程度を浸水深により色別表示しています。浸水の目安は次の通りです。

表記	浸水深	浸水の程度
	5m～10m未満	3階を超えて浸水する程度
	3m～5m未満	2階部分まで浸水する程度
	0.5m～3m未満	1階部分まで浸水する程度
	0.5m未満	大人の膝まで浸かる程度(床下浸水)

3階を超えて浸水する程度
2階部分まで浸水する程度
1階部分まで浸水する程度
大人の膝まで浸かる程度(床下浸水)

3階を超えて浸水する程度
2階部分まで浸水する程度
1階部分まで浸水する程度
大人の膝まで浸かる程度(床下浸水)

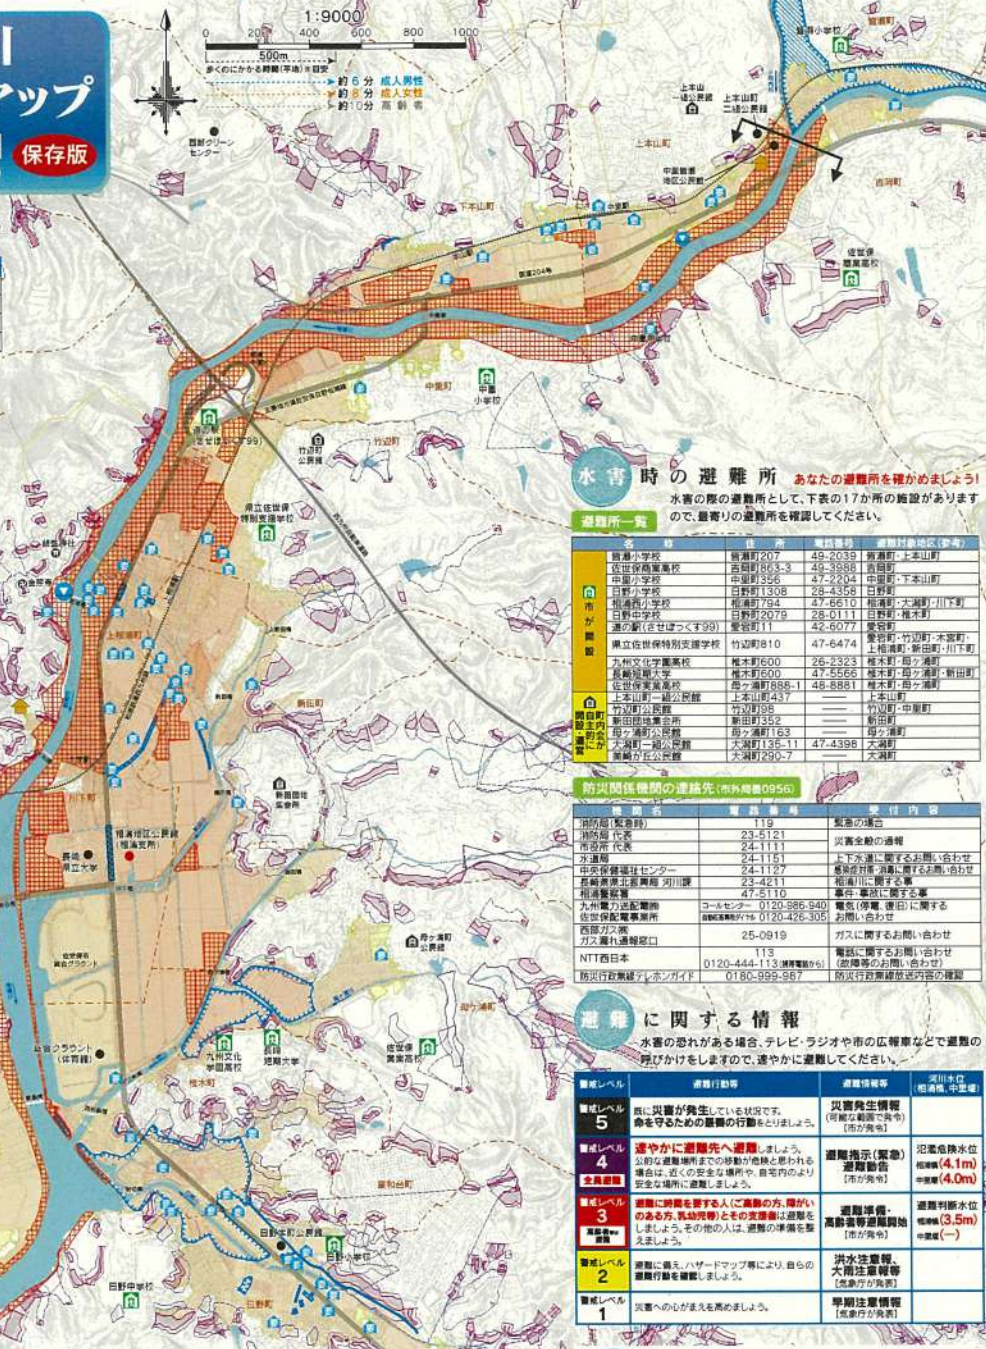

水害時の避難所 あなたの避難所を確かめましょう！
水害の際の避難所として、下表の17か所の施設がありますので、最寄りの避難所を確認してください。

避難所名	住所	電話番号	避難所名	住所	電話番号
佐世保小学校	相浦町207	49-2039	相浦町 上本山町		
佐世保商業高校	吉岡町863-3	49-3585	吉岡町 上本山町		
吉岡小学校	吉岡町356	47-2324	中里町 上本山町		
日野小学校	日野町1308	28-4358	日野町 上本山町		
相浦西小学校	相浦町794	47-6610	相浦町 大浦町・川下町		
日野中学校	日野町2079	28-0111	日野町 相浦町		
道の駅(ささづつくす99)	相浦町11	42-6077	相浦町 相浦町		
国立佐世保特別支援学校	竹辺町810	47-6474	相浦町 竹辺町・本宮町		
九州文化学園高校	相浦町600	26-2323	相浦町 相浦町・川下町		
佐世保商業高校	相浦町600	47-6566	相浦町 相浦町・新田町		
佐世保商業高校	相浦町688-1	48-8881	相浦町 相浦町・新田町		
上本山町一総合館	上本山町437		上本山町 上本山町		
竹辺町公民館	竹辺町188		竹辺町 中里町		
佐世保商業高校	相浦町552		相浦町 相浦町		
相浦町公民館	相浦町163		相浦町 相浦町		
大浦町一総合館	大浦町135-11	47-4398	大浦町 大浦町		
大浦町公民館	大浦町290-7		大浦町 大浦町		

防災関係機関の連絡先(市外番号0956)

機関名	電話番号	担当内容
消防団(佐世保)	119	火災の消火
消防団(相浦)	23-4121	火災の消火
市消防団	24-1131	火災の消火
水防班	24-1151	上下水道に関するお問い合わせ
中央保健福祉センター	24-1127	感染症対策、高齢者に関するお問い合わせ
佐世保市消防 河川課	23-4211	河川に関するお問い合わせ
相浦警察署	47-5110	事件・事故に関するお問い合わせ
九州電力佐世保支店	コールセンター 0120-886-840	電気(停電、復旧)に関するお問い合わせ
佐世保電気事業所	0956-24-1111(内線2554-305)	電気に関するお問い合わせ
佐世保ガス	25-0919	ガスに関するお問い合わせ
NTT西日本	0120-444-113(携帯電話)	電話に関するお問い合わせ
防災行政無線システムガイド	0180-999-997	防災行政無線放送内容の確認

避難に関する情報
水害の恐れがある場合、テレビ・ラジオや市の広報車などで避難の呼びかけをしますので、速やかに避難してください。

警戒レベル	避難行動等	避難情報等	河川水位(相浦橋・中里橋)
警戒レベル5	既に災害が発生している状況です。命を守るための最善の行動をとりましょう。	災害発生情報(可能な範囲で発表)(市が発表)	
警戒レベル4	速やかに避難先へ避難しましょう。公的な避難場所までの移動が危険と思われる場合は、公的な安全な場所や、自宅内より安全な場所に避難しましょう。	避難指示(緊急)避難勧告(市が発表)	相浦川水位(4.1m)中里橋(4.0m)
警戒レベル3	避難に困難をきたす人(高齢の方、障がいのある方、乳幼児等)とその支援者は避難をしましょう。その他の人は、避難の準備を整えましょう。	避難準備、高齢者等避難開始(市が発表)	相浦川水位(3.5m)中里橋(3.5m)
警戒レベル2	避難に備え、ハザードマップ等により、自らの避難行動を確認しましょう。	洪水注意報、大雨注意報等(市が発表)	
警戒レベル1	災害への心がまえを高めましょう。	早期注意報等(市が発表)	

相浦川(相浦橋)の量水標の状況
河川の水位が確認できるようになっています。



洪水ハザードマップについて

このマップは、相浦川が大川によって氾濫した場合の浸水予想結果に基づいて、浸水の範囲とその程度、ならびに各地区の避難所、浸水区域内の要配慮者利用施設(社会福祉施設、学校、医療施設等、防災上の配慮を要する方が利用される施設)を示した地図です。

大雨の規模は、想定される最大規模降雨(1日の総雨量987mm、2時間最大雨量349mm)としています。

水害の恐れがある時には、市から避難勧告等の避難情報が出されますので、速やかに避難してください。大雨による災害が発生する場所や状況を日頃から把握し、雨の状況等に注意して、危険を感じたら早めに自主的な避難を心がけてください。

なお、地図に示した区域以外のことでも、場所によっては浸水することがありますので、注意してください。

日頃から、あなたの家から避難場所までの経路や家族の連絡先を確認して、いざという時に適切な避難行動がとれるように、この洪水ハザードマップを利用してください。

早めの避難を心がけましょう。


地盤が低い場所では、相浦川が氾濫に至らない場合でも、満潮時と降雨が重なると水路や側溝などの水があふれて浸水する「内水氾濫」と言われる被害が発生する恐れがあります。したがって、避難勧告や避難指示(緊急)が発令される前であっても気象情報に注意し、危険を感じたら早めに自主的な避難を心がけましょう。

ハザードマップに関するお問い合わせ	避難所に関するお問い合わせ
佐世保市役所 土木部河川課 〒857-8585 佐世保市八幡町1番10号 TEL:0956-24-1111(内線2951-2952) FAX:0956-25-9679 E-mail:kasen@city.sasebo.lg.jp	佐世保市役所 防災危機管理課 〒857-8585 佐世保市八幡町1番10号 TEL:0956-24-1111(内線2554-2559) FAX:0956-25-0086 E-mail:bousai@city.sasebo.lg.jp

自分の家はどうなるの？


洪水ハザードマップには、大雨で河川から水があふれた時に予想される水害の色別で表示しています。浸水深の目安はおよそ次のとおりです。自分の家を探して、どの程度浸水するかを確認してください。

浸水深の目安	浸水の程度
5m～10m未満	3階を超えて浸水する程度
3m～5m未満	2階部分まで浸水する程度
0.5m～3m未満	1階部分まで浸水する程度
0.5m未満	大人の膝まで浸かる程度(床下浸水)

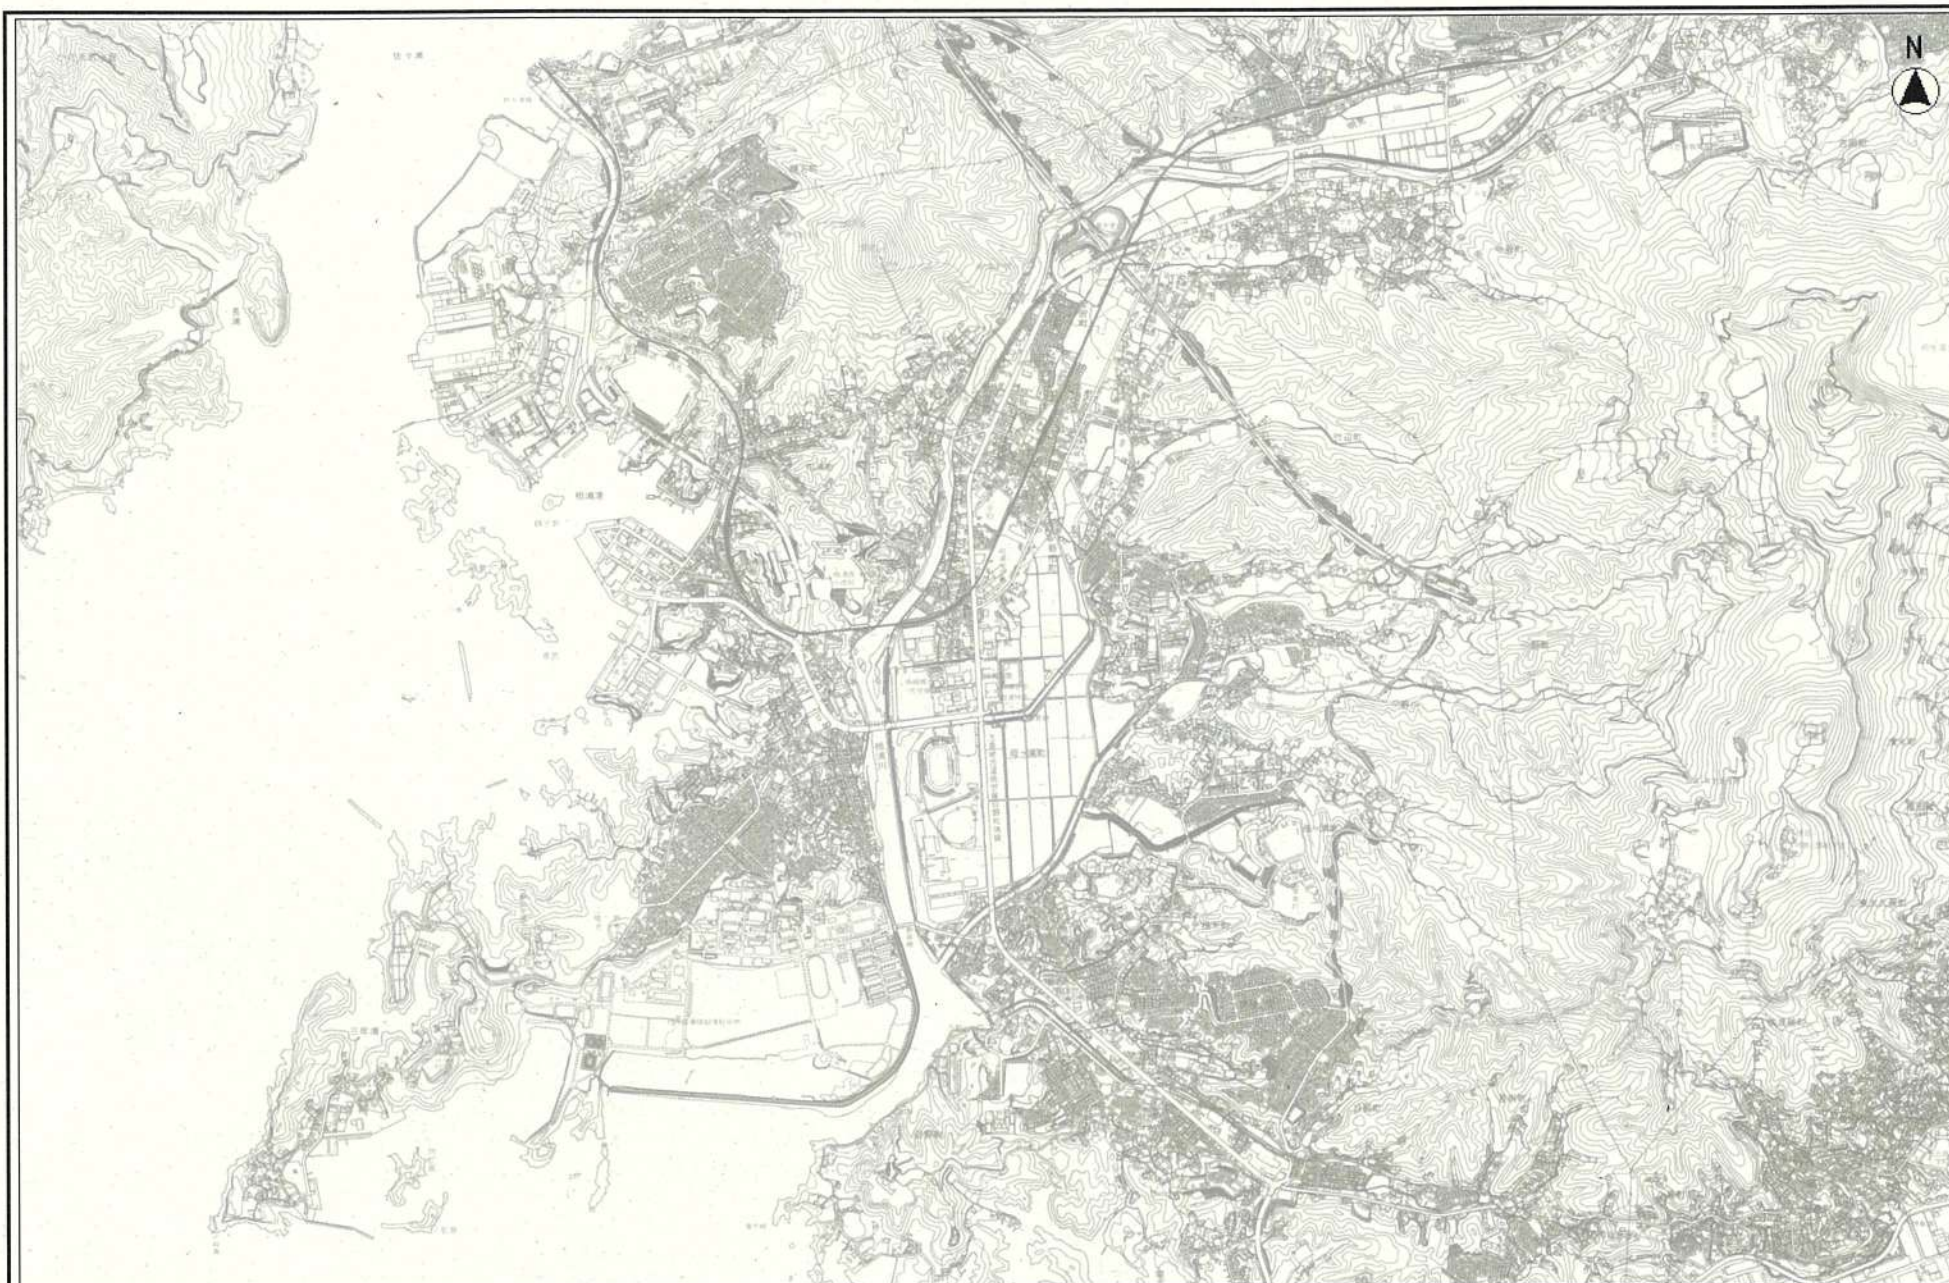

縮尺 1 : 20000

※この図面は位置的なものを示すものであり権利関係には使用できません。

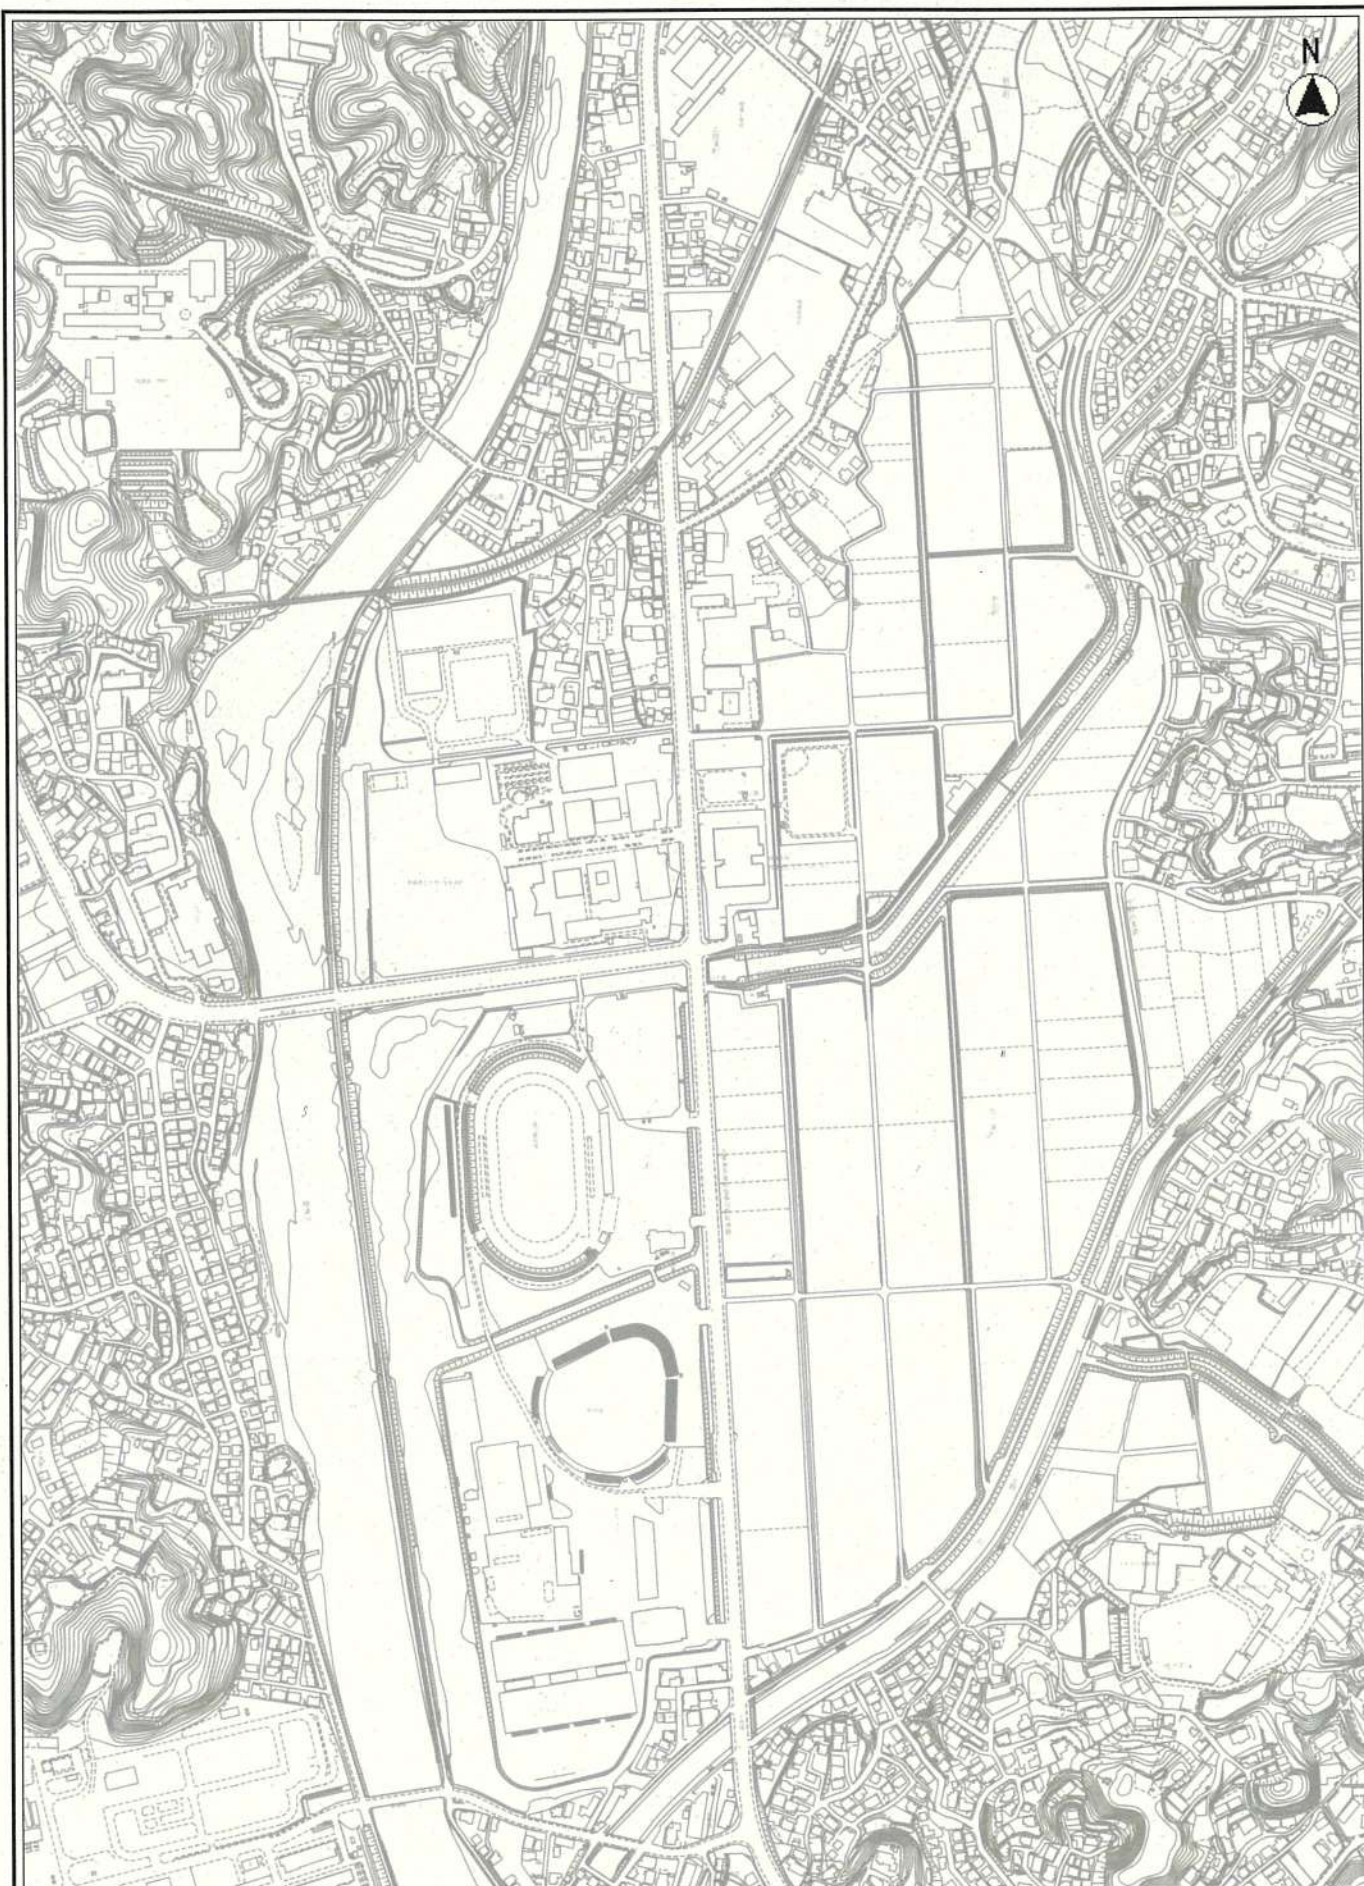

※この図面は位置的なものを示すものであり権利関係には使用できません。

縮尺 1 : 5000