

登記年月日： 令和3年3月9日


これは図面に記録されている内容を証明した書面である。
令和3年3月17日
長崎地方法務局佐世保支局

登記官

海田幸伸



各階平面図

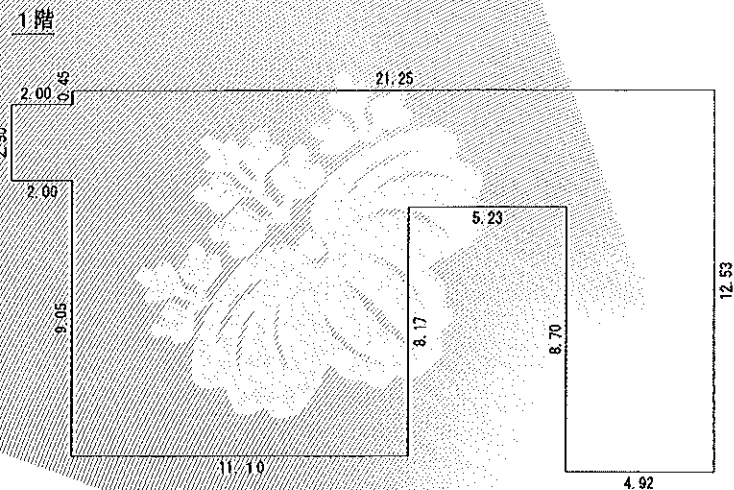


求積表

2.00 × 2.50 =	5.0000
11.10 × 12.00 =	133.2000
5.23 × 3.83 =	20.0309
4.92 × 12.53 =	61.6476

計 219.8785

床面積 219.87㎡

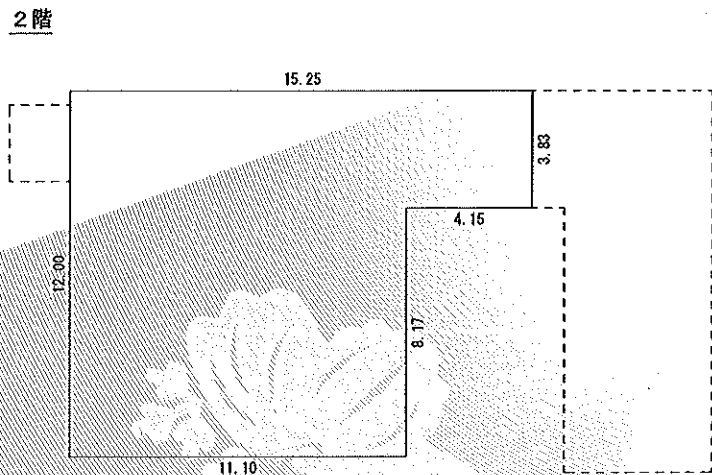

求積表

11.10 × 12.00 =	133.2000
4.15 × 3.83 =	15.8945

計 149.0945

床面積 149.09㎡

家屋番号

35番2

建物の所在

佐世保市上相浦町35番地2

建物図面
各階平面図



道
(県道)

35-1

35-2

水

水

調査報告書 No.

2100007

作成者

佐世保市万葉町6-401号
土地家屋調査士 石橋孝一 (3年3月8日作成)

縮尺

1/250

申請人

嘱託者 佐世保市長 朝長則男

縮尺

1/500