


2階平面図

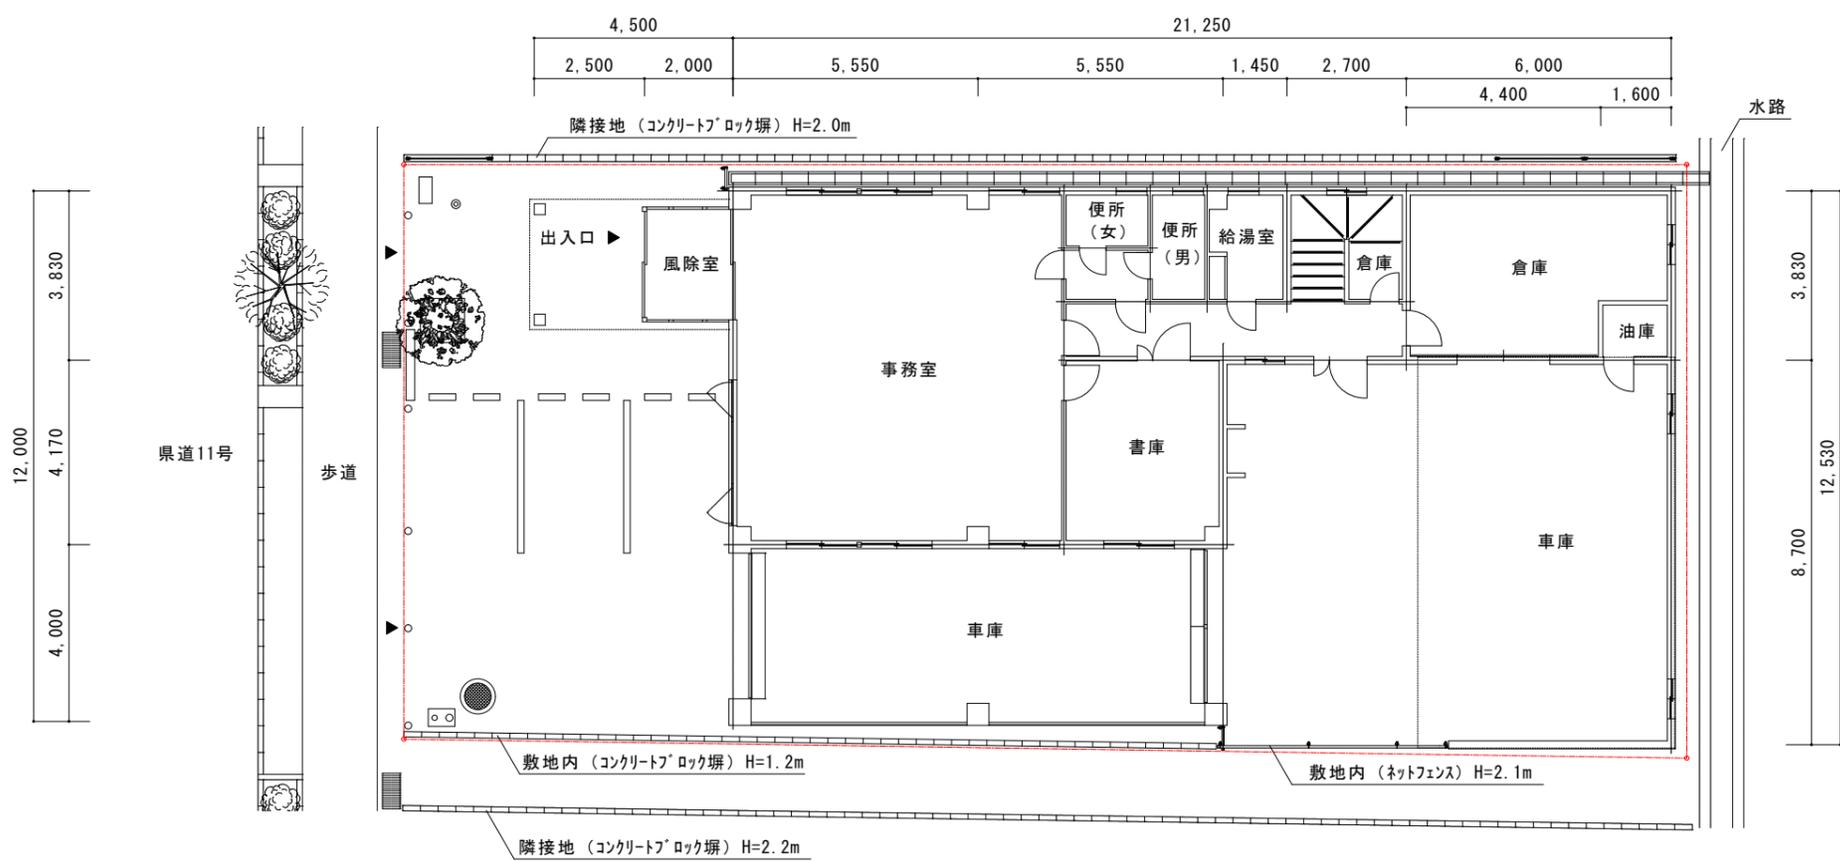

1階平面図

工事名	旧西部営業所土地建物登記業務委託		
図面名	縮尺	図面番号	A-02
平面図	1/80	令和2年11月	
佐世保市水道局			