


室場 平面図

施設名	東部スポーツ広場
室場名	ラグビー・サッカー場
面割	有り

平面図

【室場を全面利用する場合】

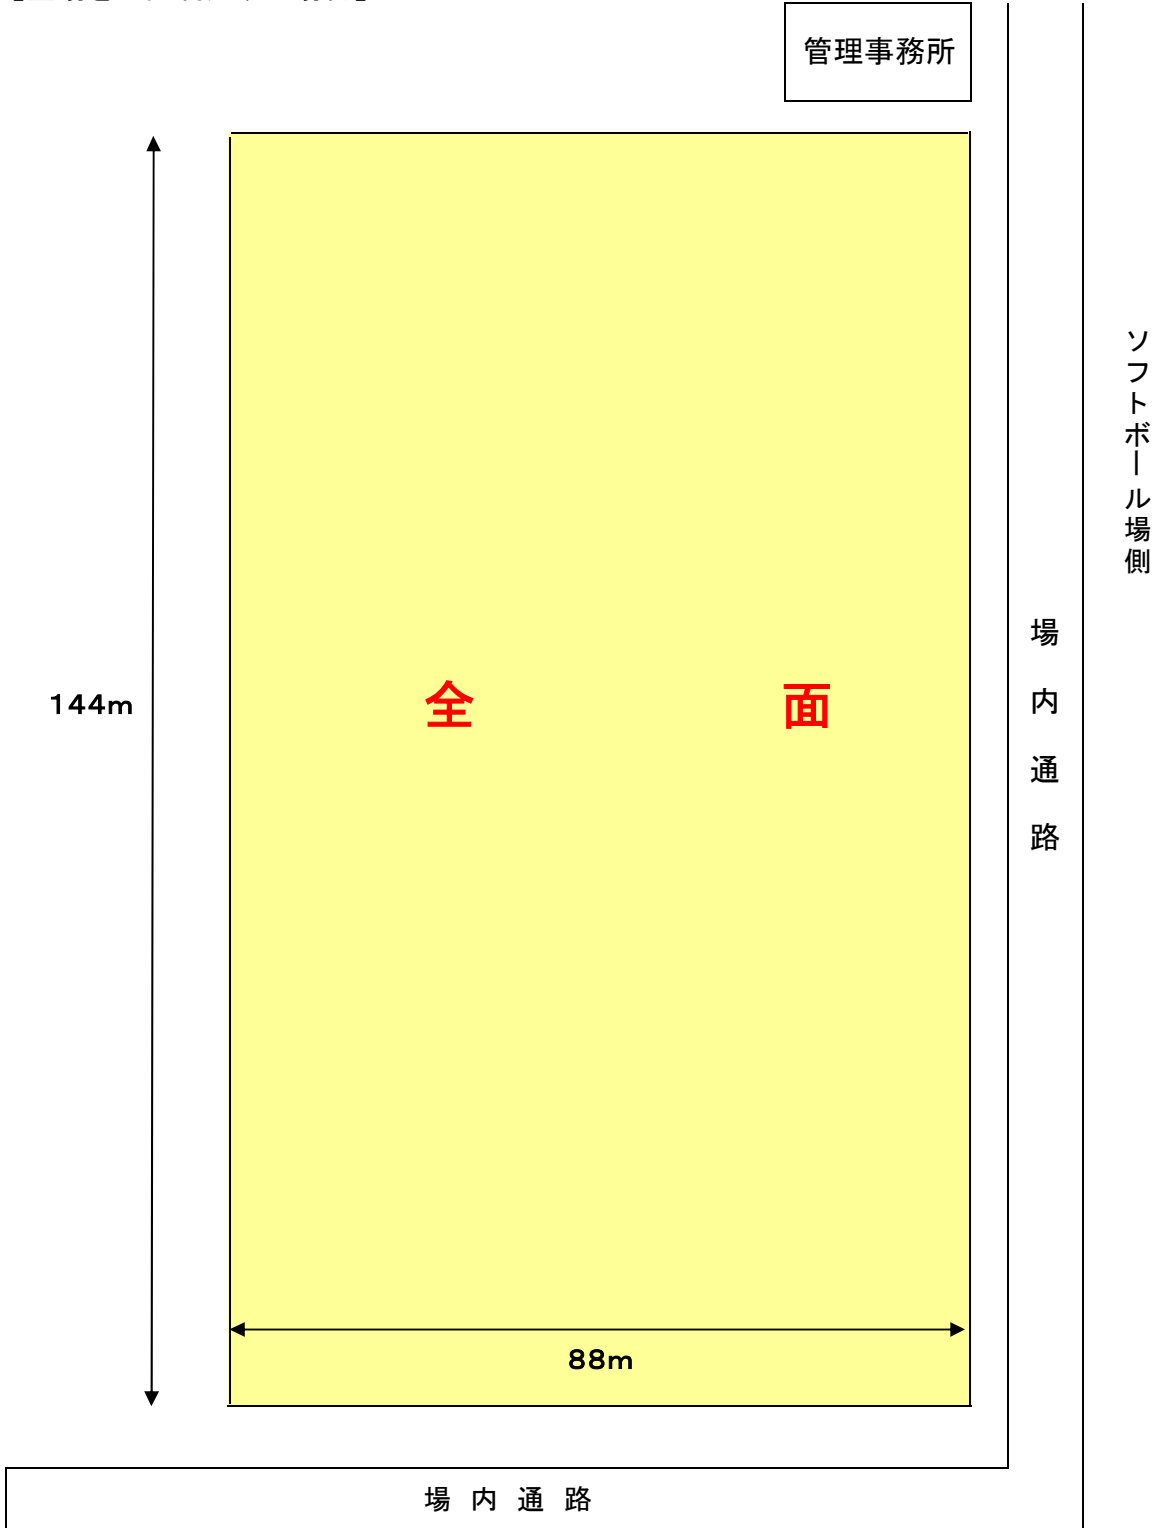

室場 平面図

【室場を2分の1面を利用する場合 サッカー、ラグビー】

