



位置図

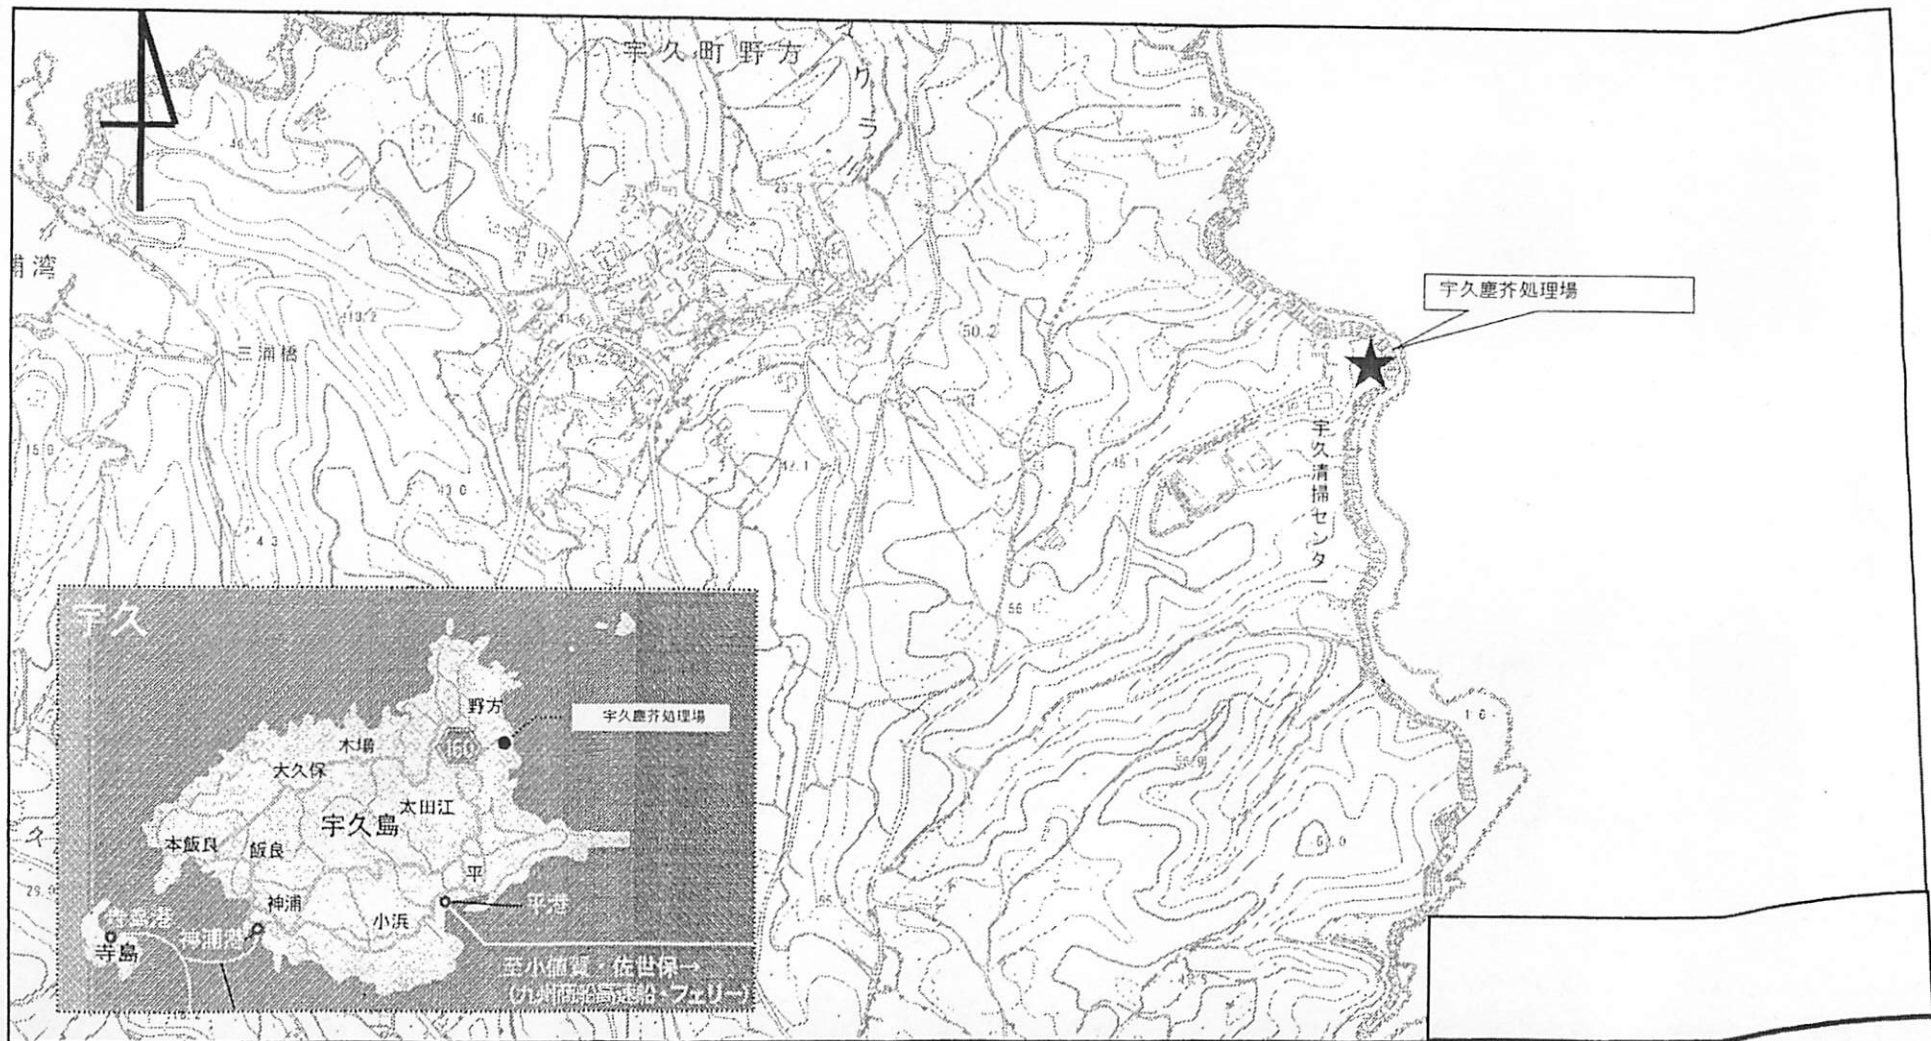

1/10000

概況図 S=1:2000

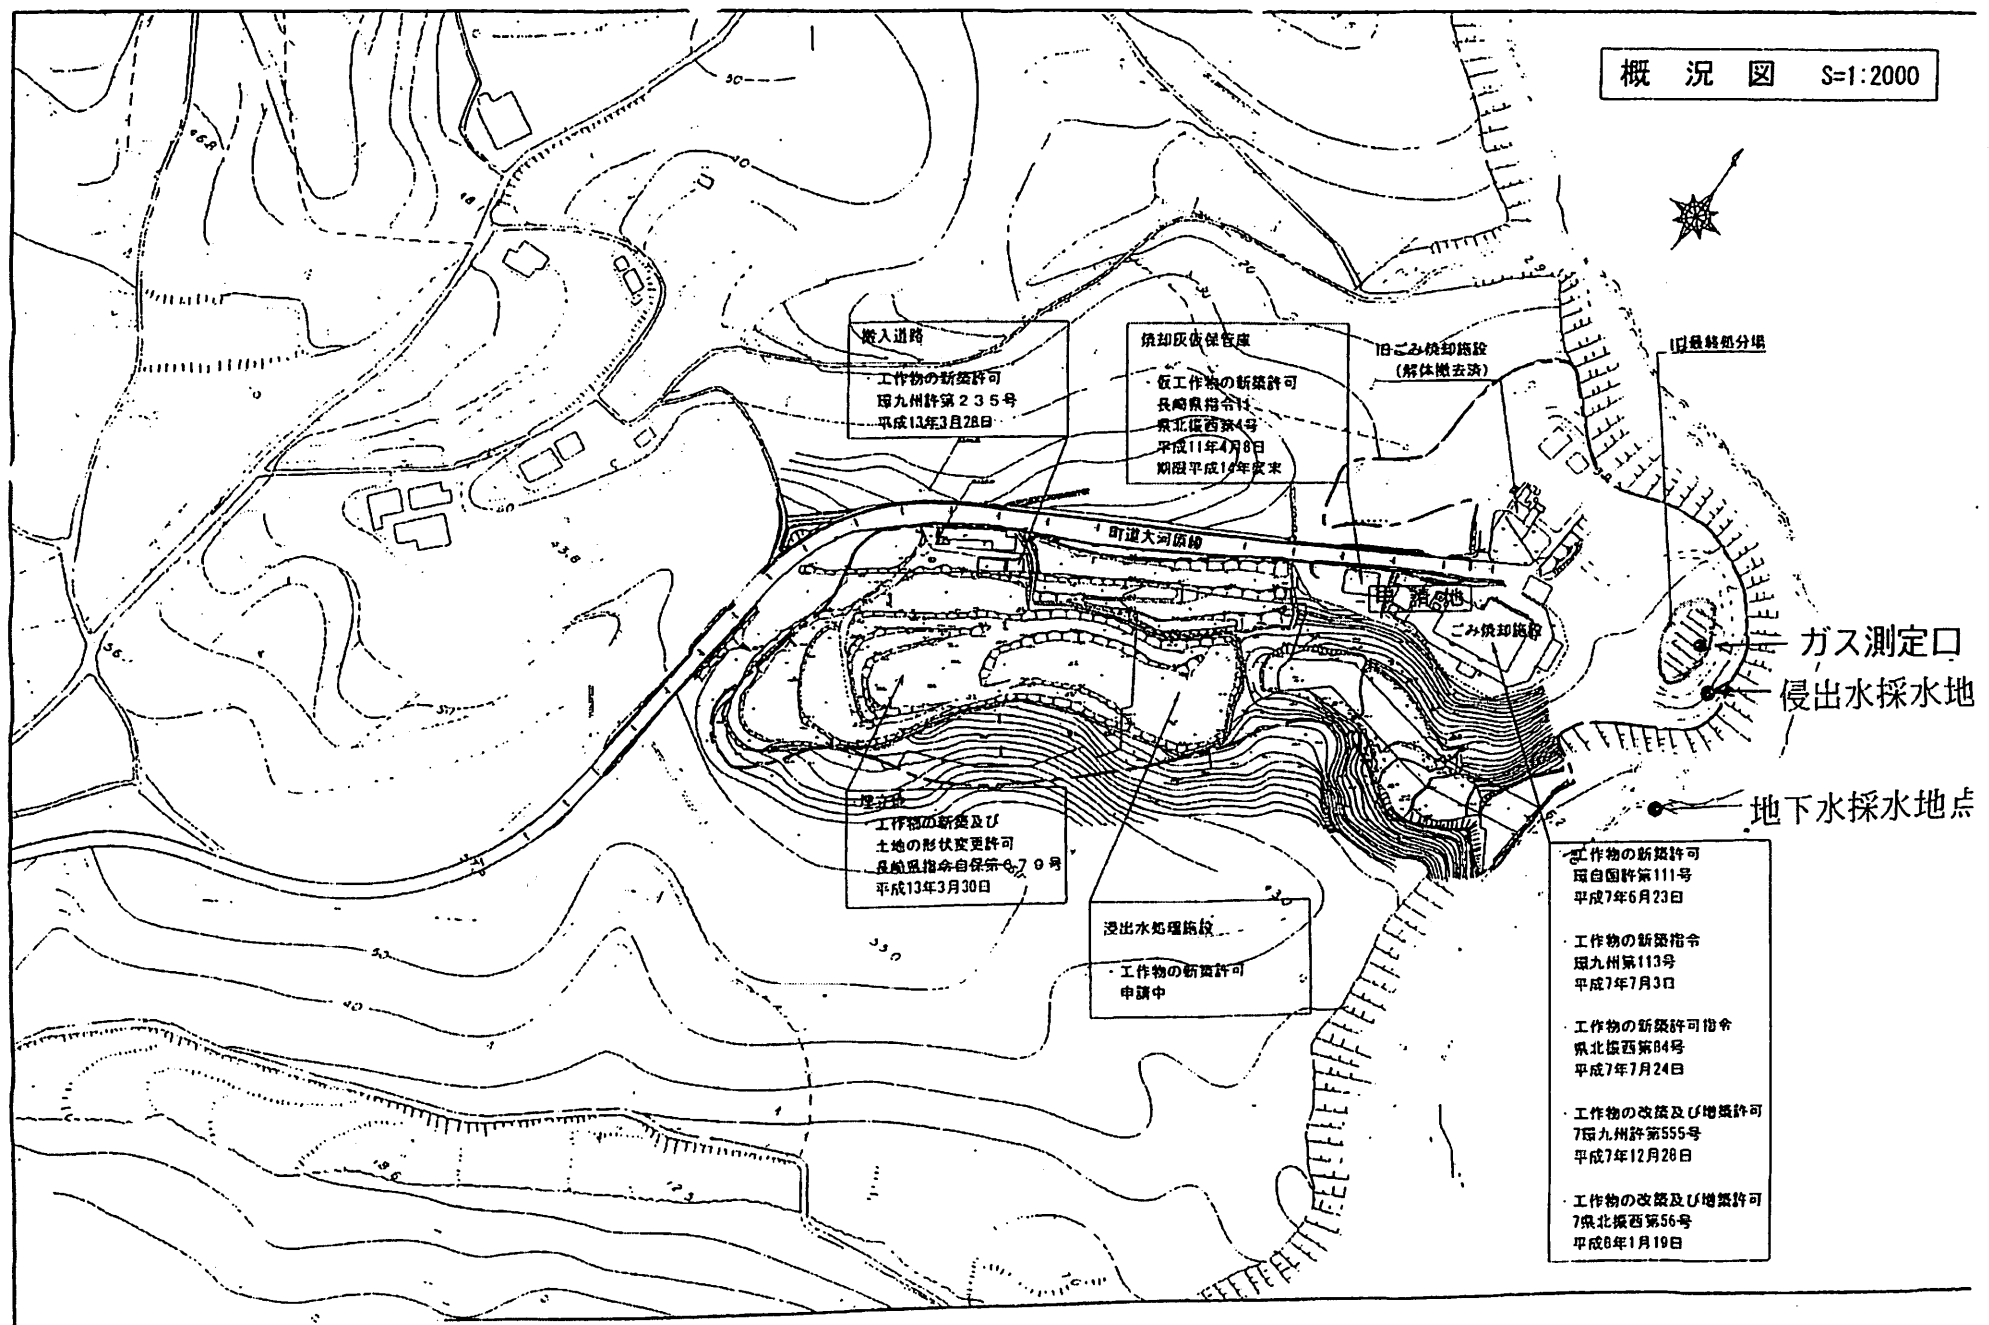

搬入道路
 工作物の新築許可
 環九州許第235号
 平成13年3月28日

築却灰歯保管庫
 仮工作物の新築許可
 長崎県指令
 県北振西第4号
 平成11年4月8日
 期限平成12年秋末

埋分場
 工作物の新築及び
 土地の形状変更許可
 長崎県指令自保第679号
 平成13年3月30日

浸出水処理施設
 工作物の新築許可
 申請中

工作物の新築許可
 環自国許第111号
 平成7年6月23日
 工作物の新築指令
 環九州第113号
 平成7年7月3日
 工作物の新築許可指令
 県北振西第04号
 平成7年7月24日
 工作物の改築及び増築許可
 7環九州許第555号
 平成7年12月28日
 工作物の改築及び増築許可
 7県北振西第56号
 平成8年1月19日

ガス測定口
 浸出水採水地
 地下水採水地点