



【施設案内図】

1 階

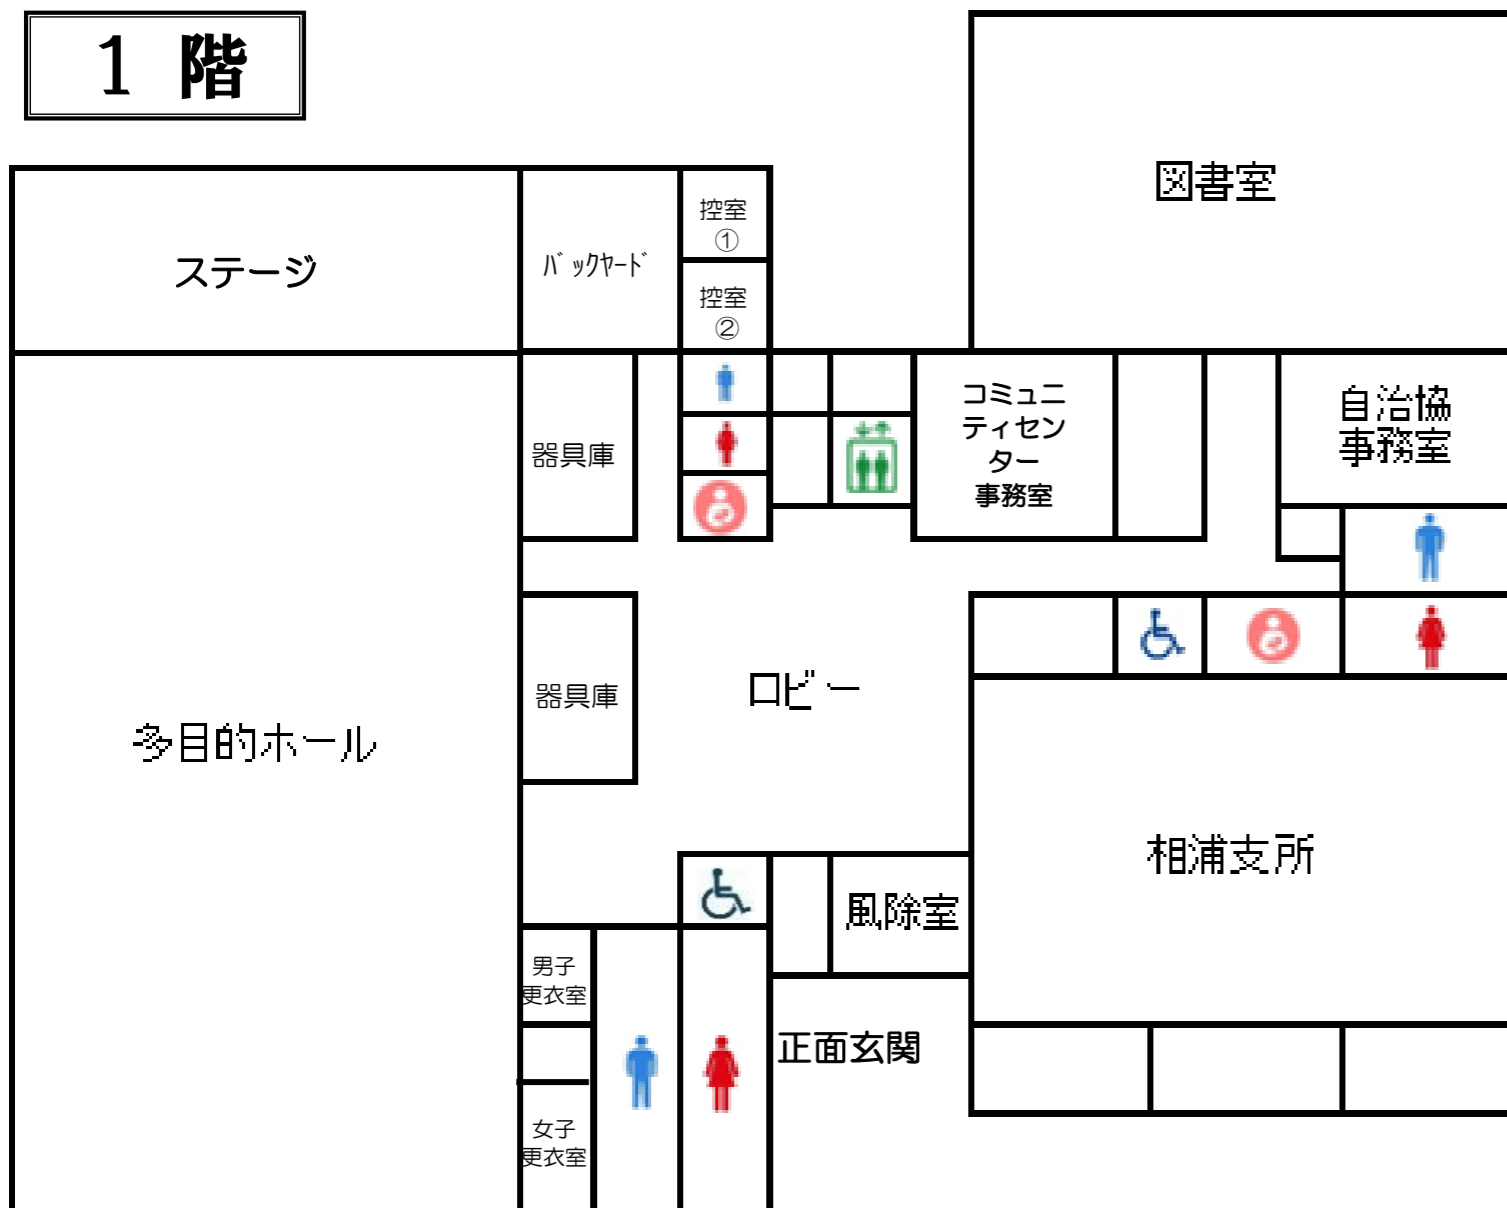

2 階

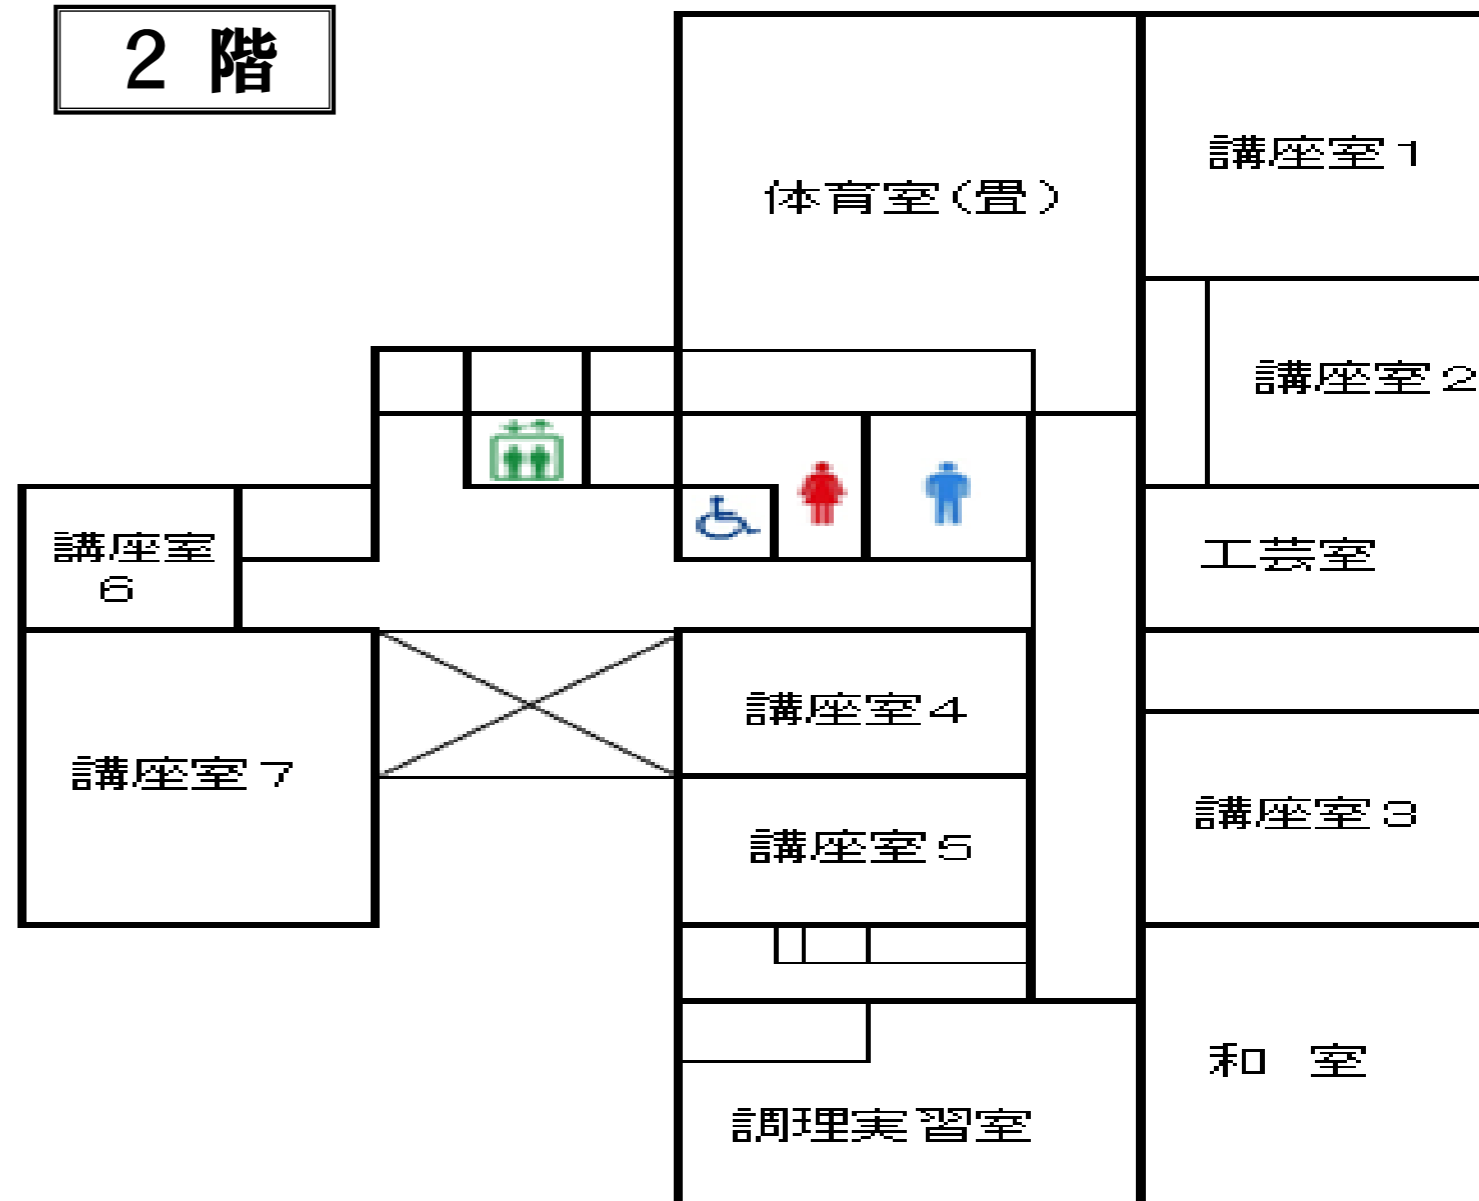

- ◆貸出備品 (各室共通)
- ホール用プロジェクター (大)
 - 講座室用プロジェクター (小)
 - 移動式スクリーン
 - ワイヤレスアンプ (マイク1本、ピンマイク1本)
 - ワイヤレスアンプ (マイク3本)
 - 案内板