


# 吉井地区複合施設 平面図

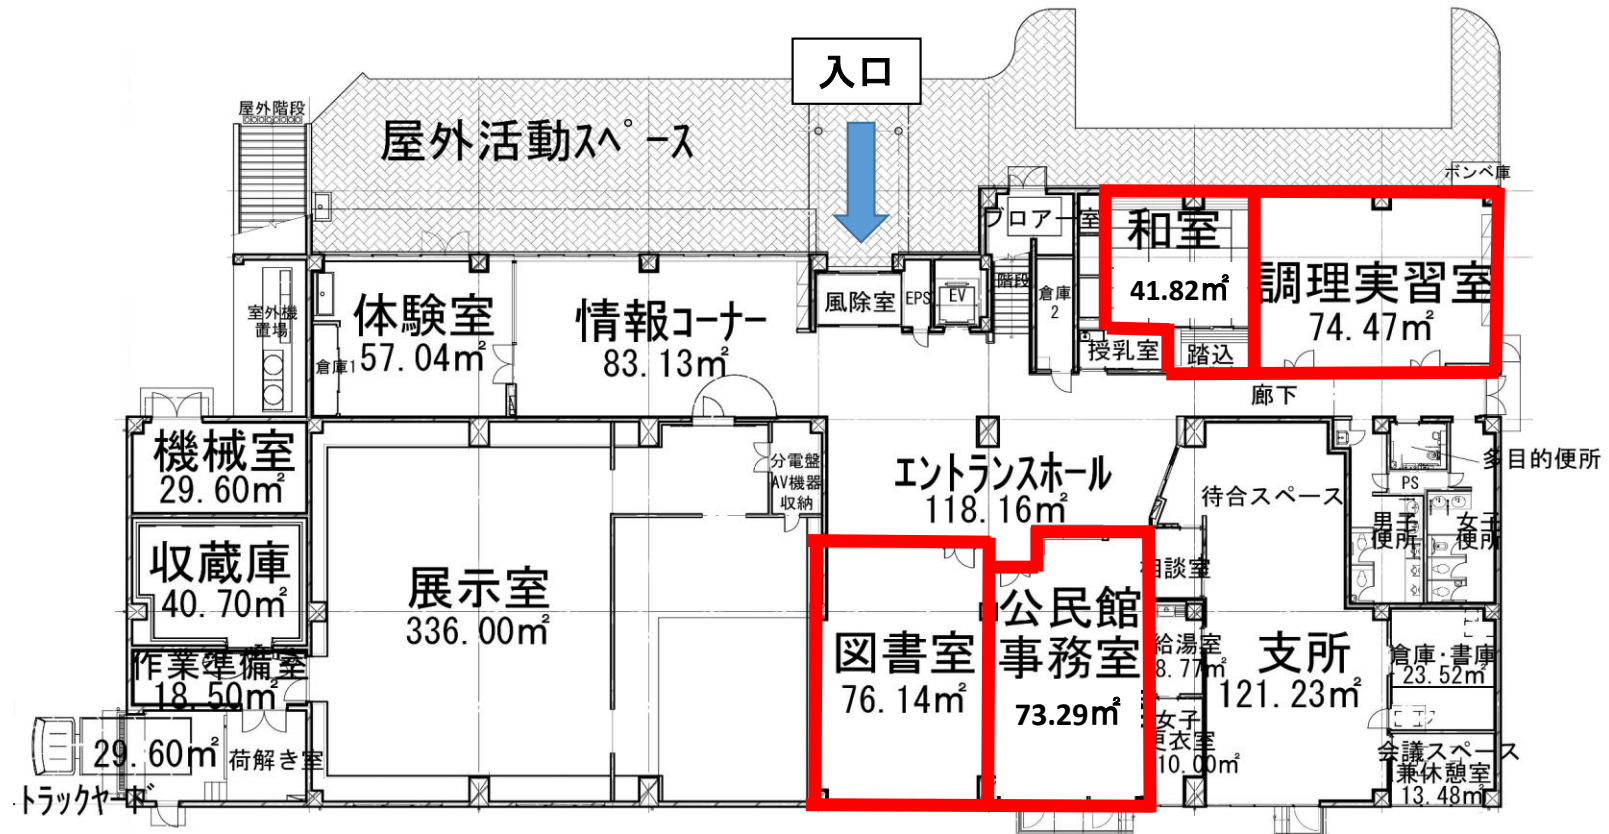

1階平面図

1階床面積：1,288.26m<sup>2</sup>