


# 吉井地区複合施設 平面図

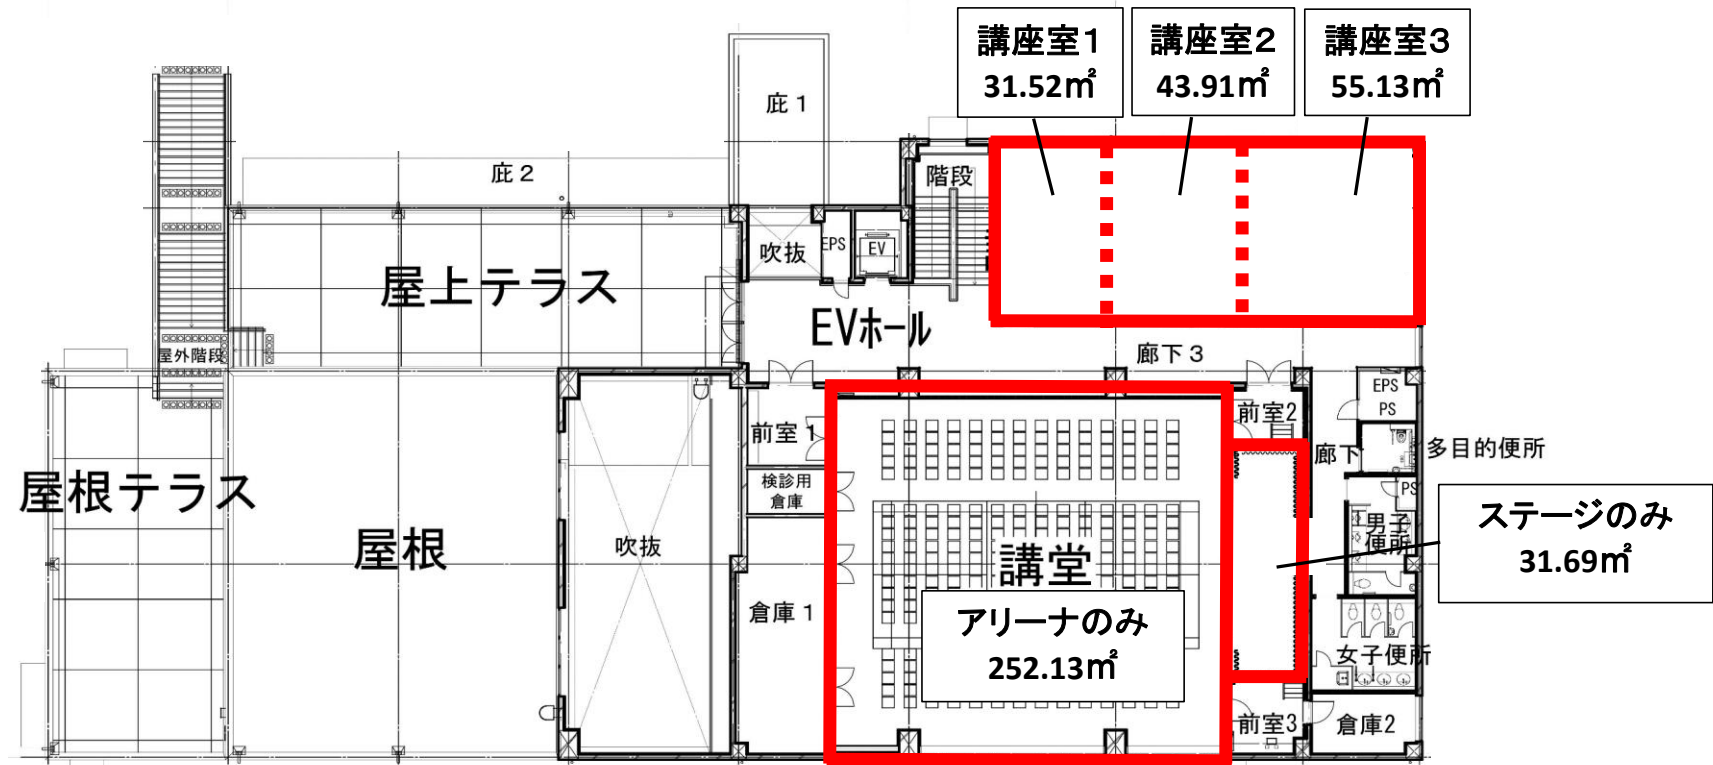

2階平面図

2階床面積：684.57㎡