



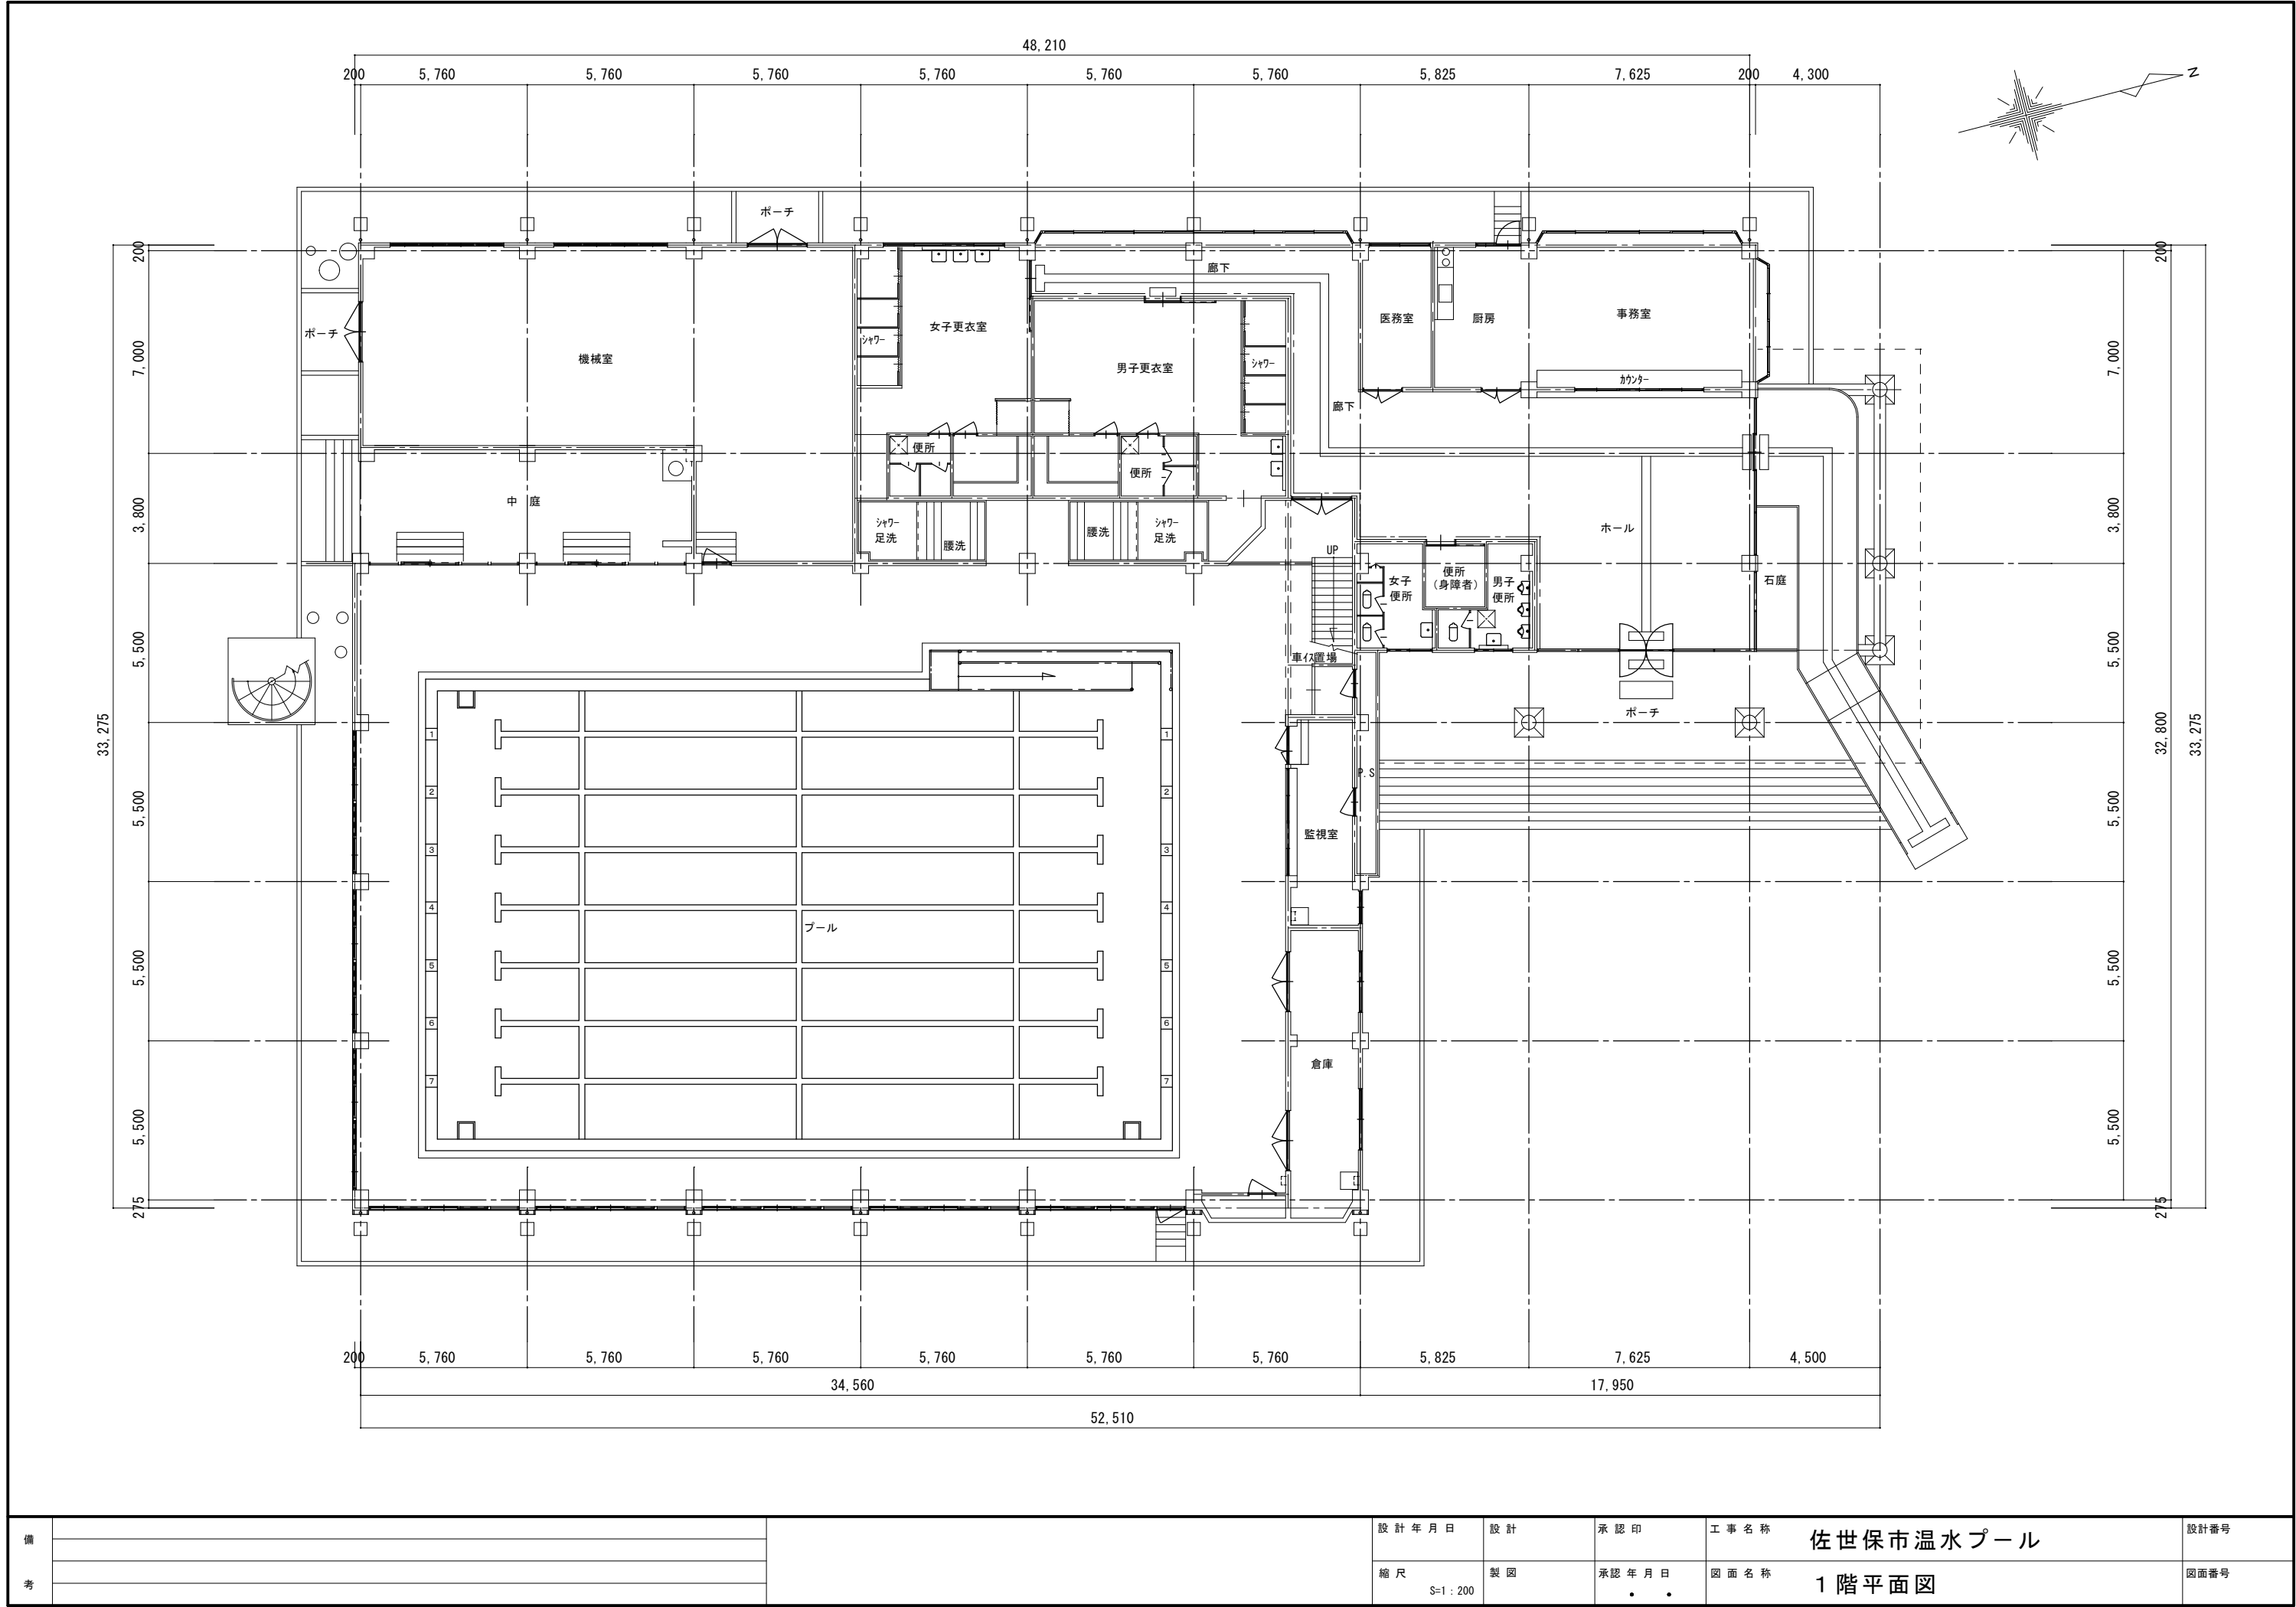

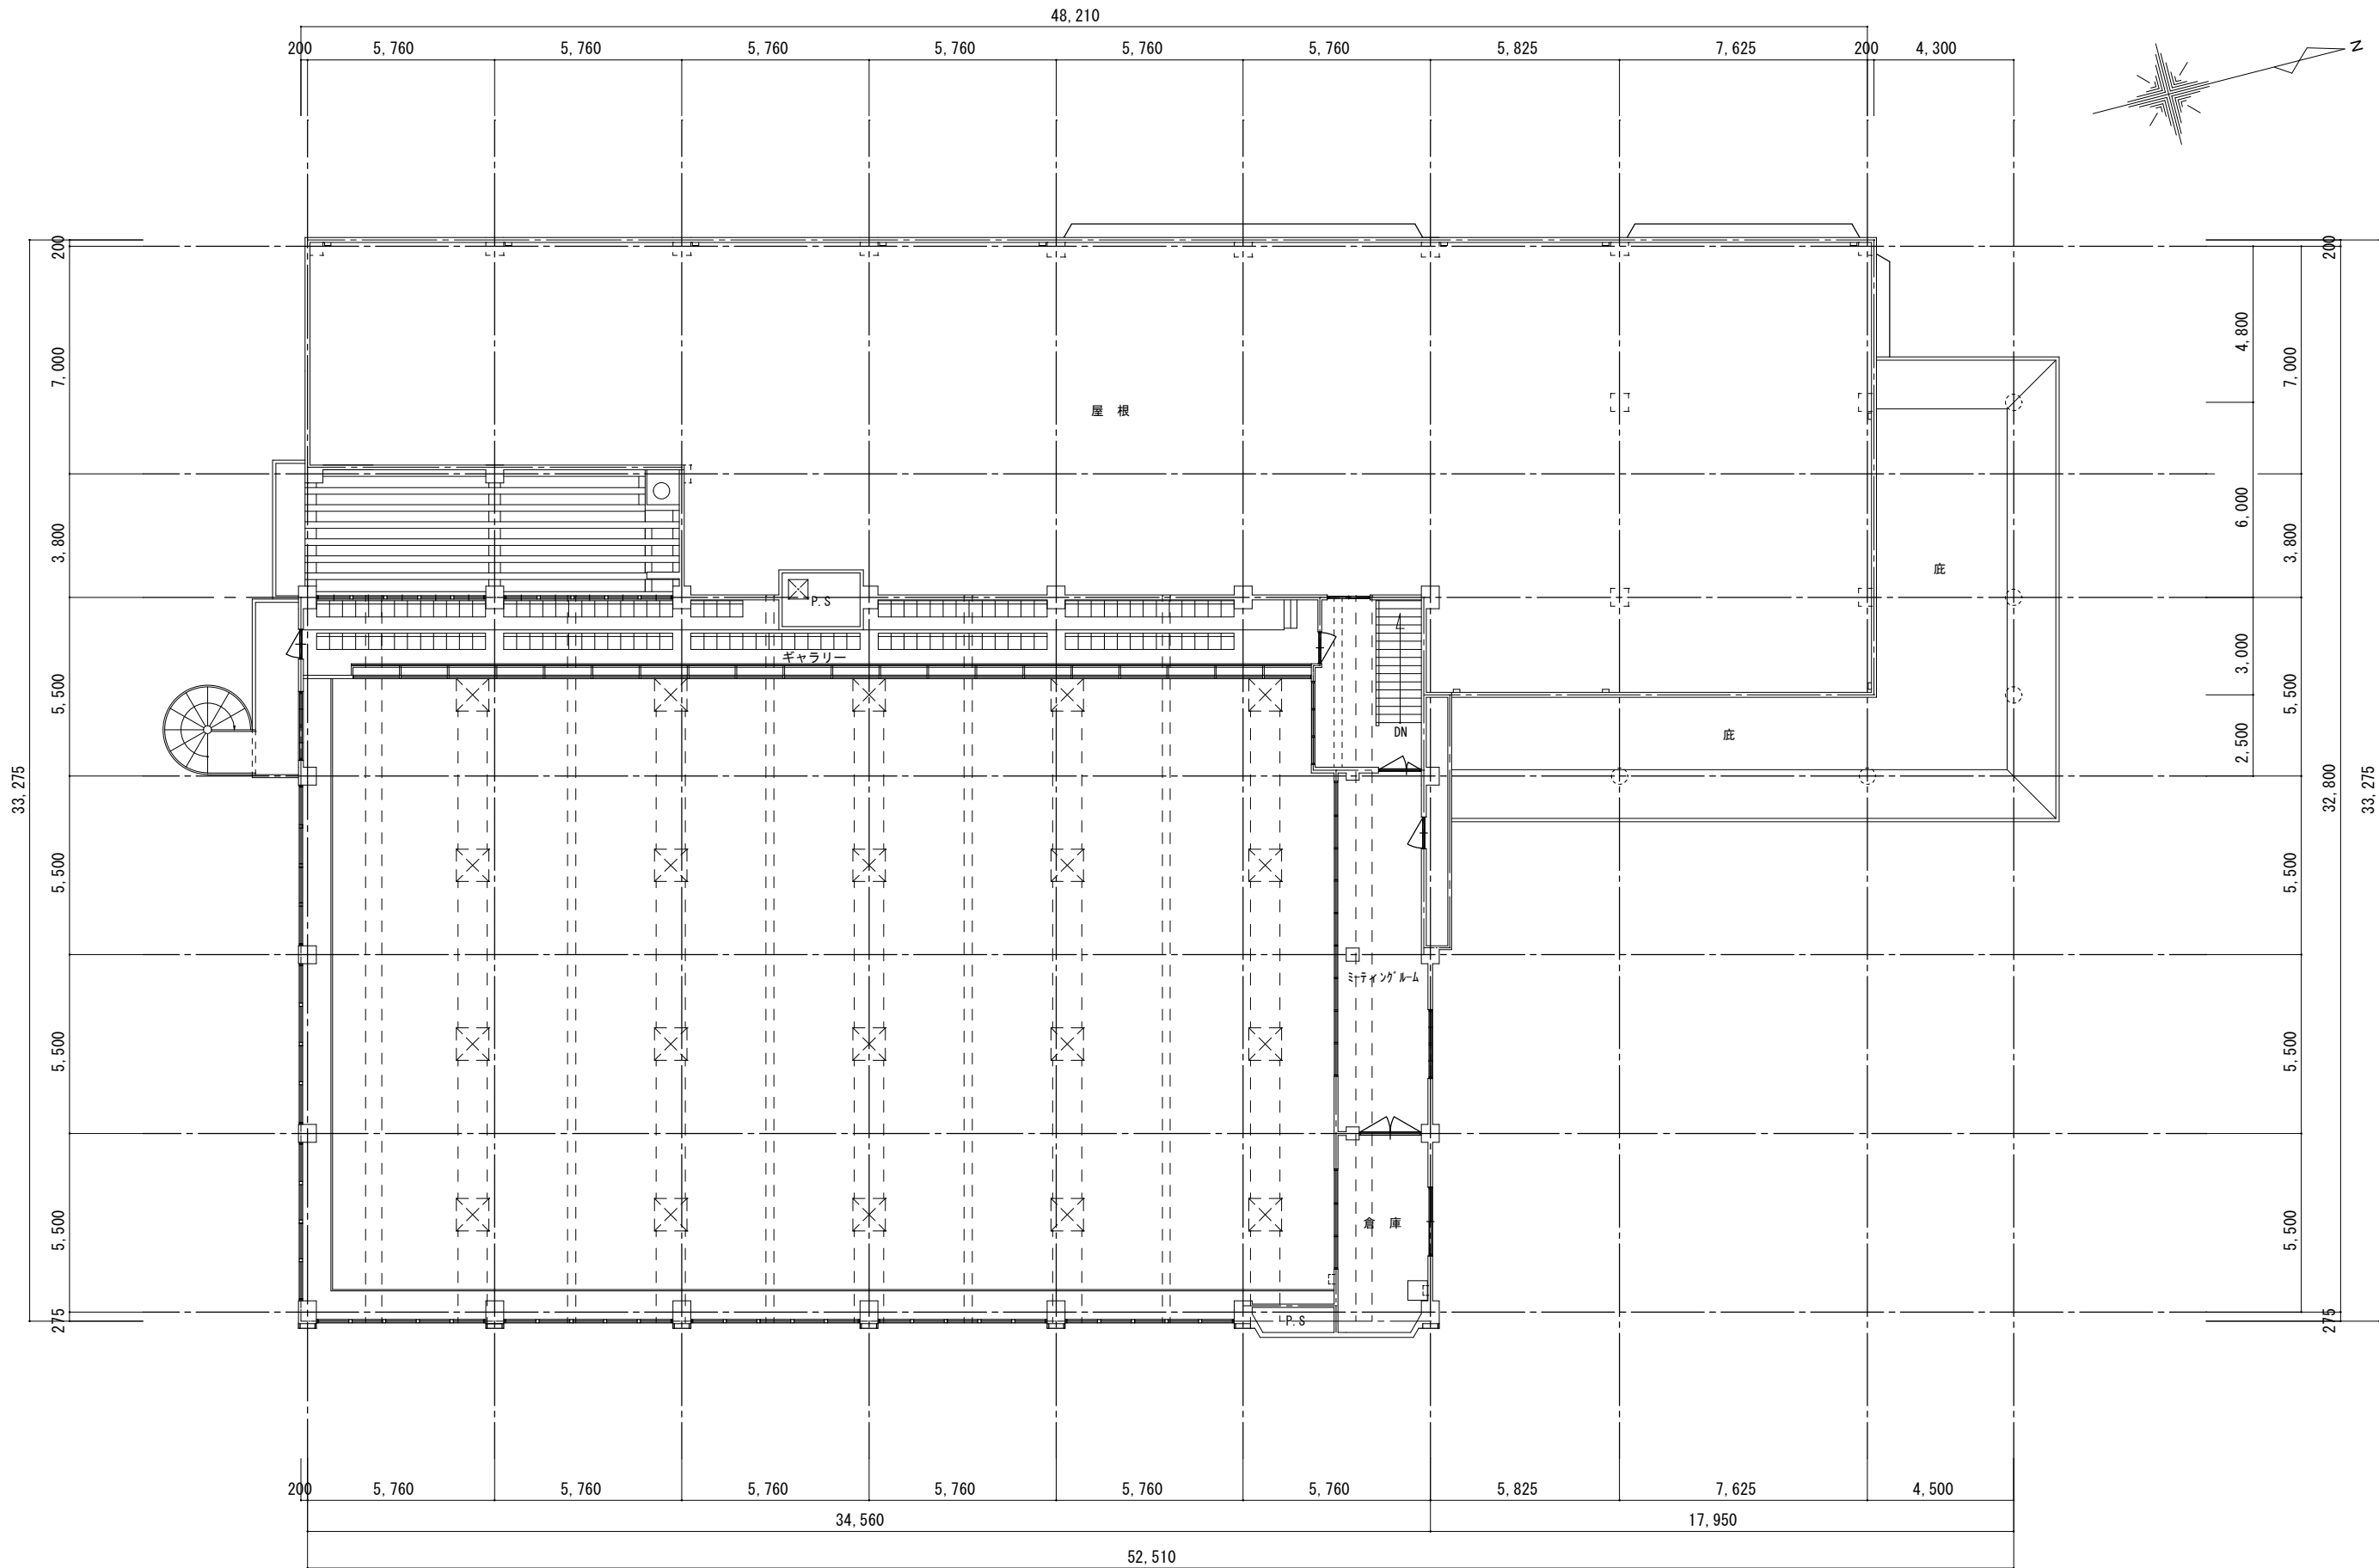

備 考			設 計 年 月 日	設 計	承 認 印	工 事 名 称	設計番号
			縮 尺 S=1 : 200	製 図	承認 年 月 日 ・ ・	図 面 名 称 2 階平面・1 階屋根平面図	図面番号