



十郎原住宅跡地 位置図
(十郎新町1-1外4筆)


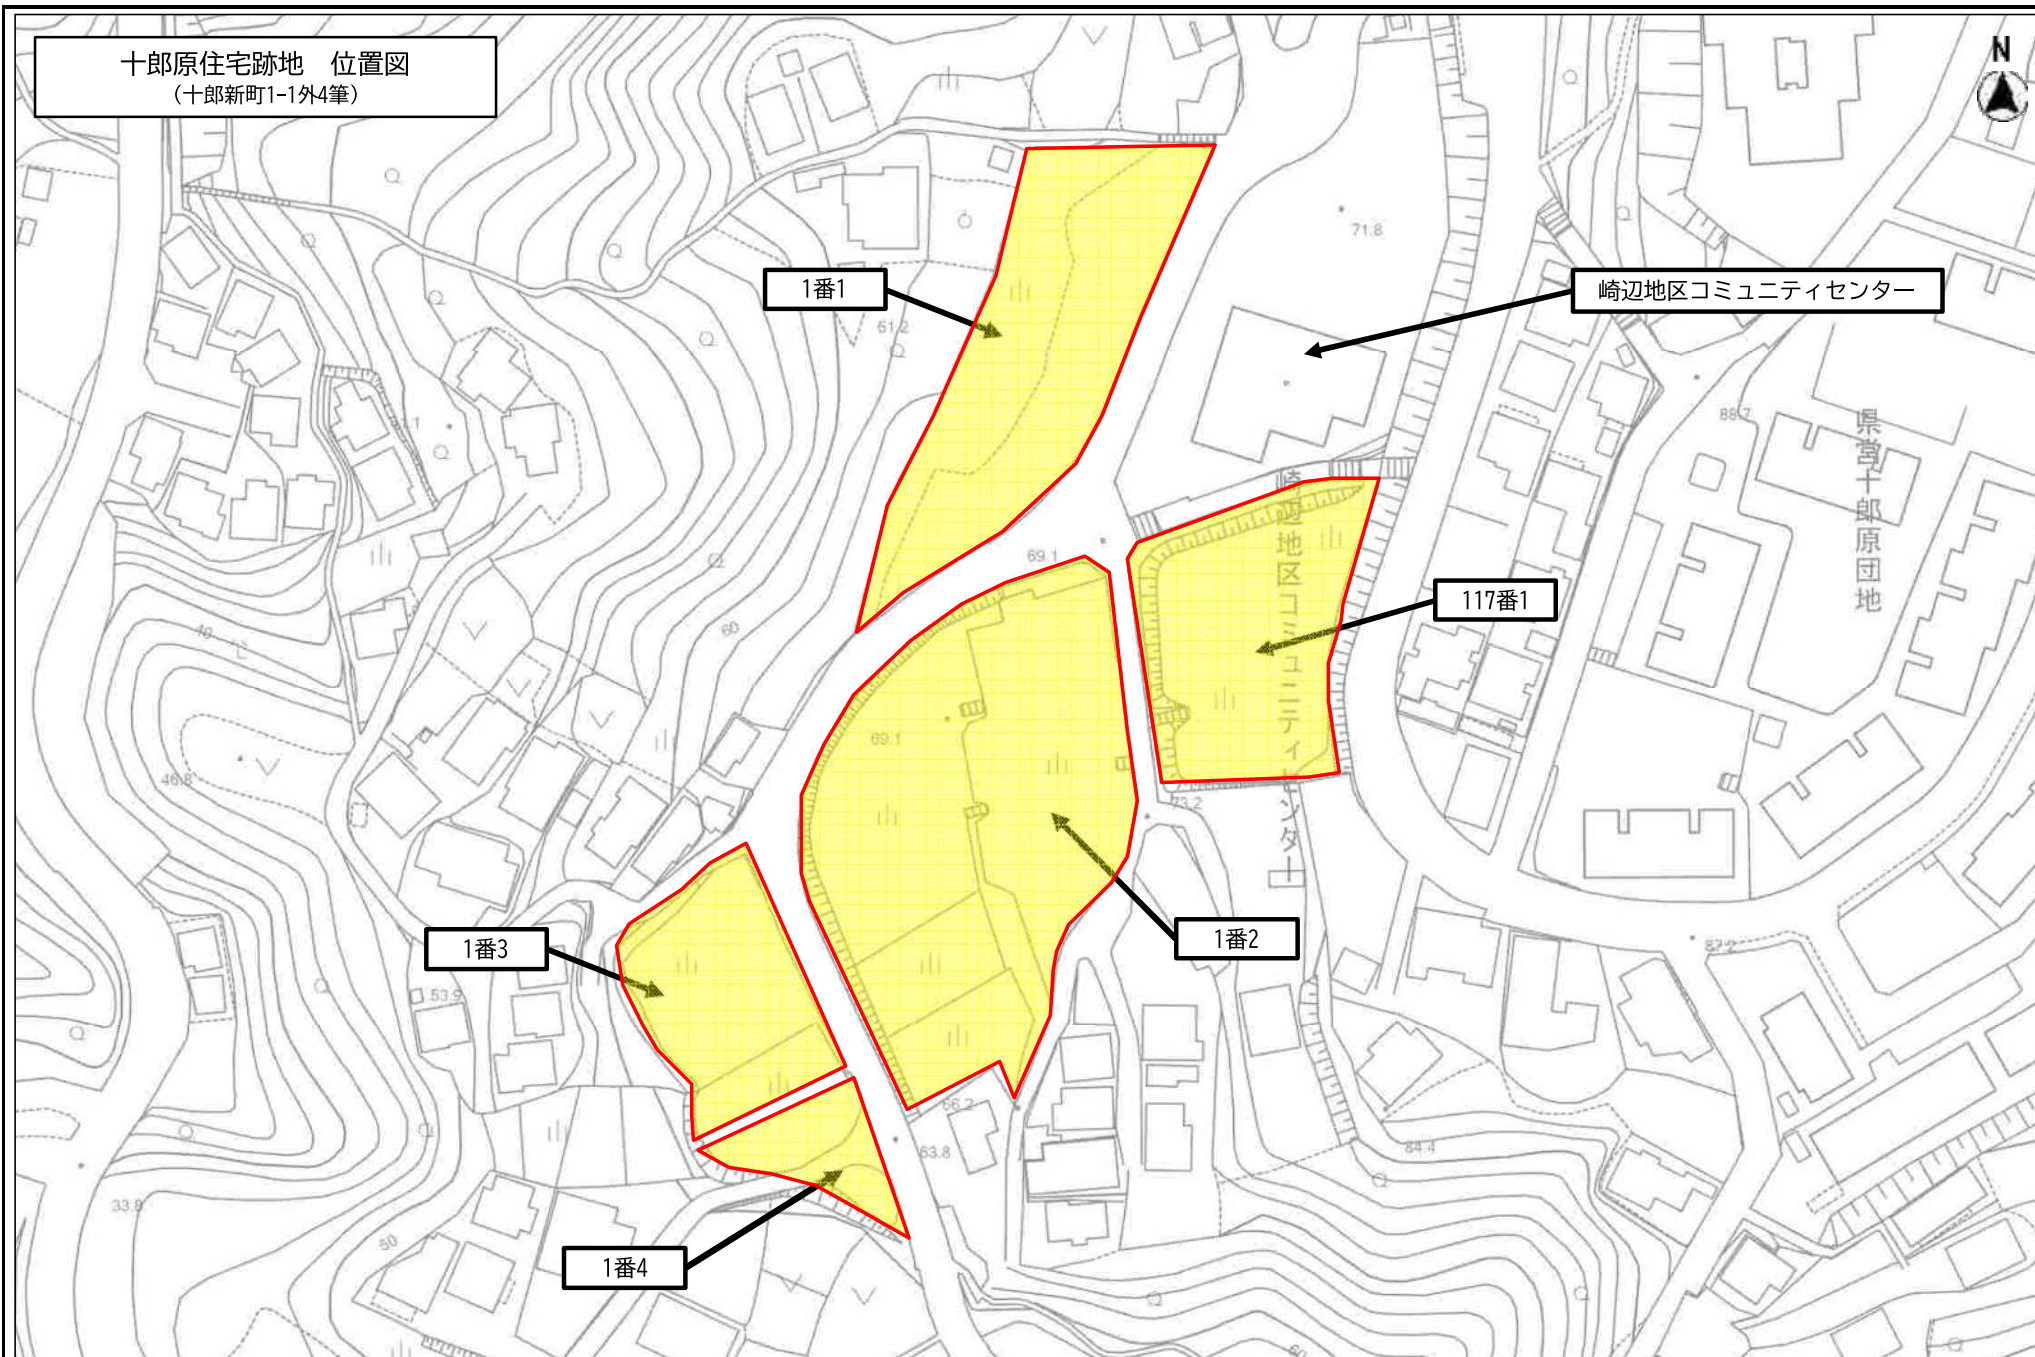


縮尺 1 : 1000

※この図面は位置的なものを示すものであり権利関係には使用できません。

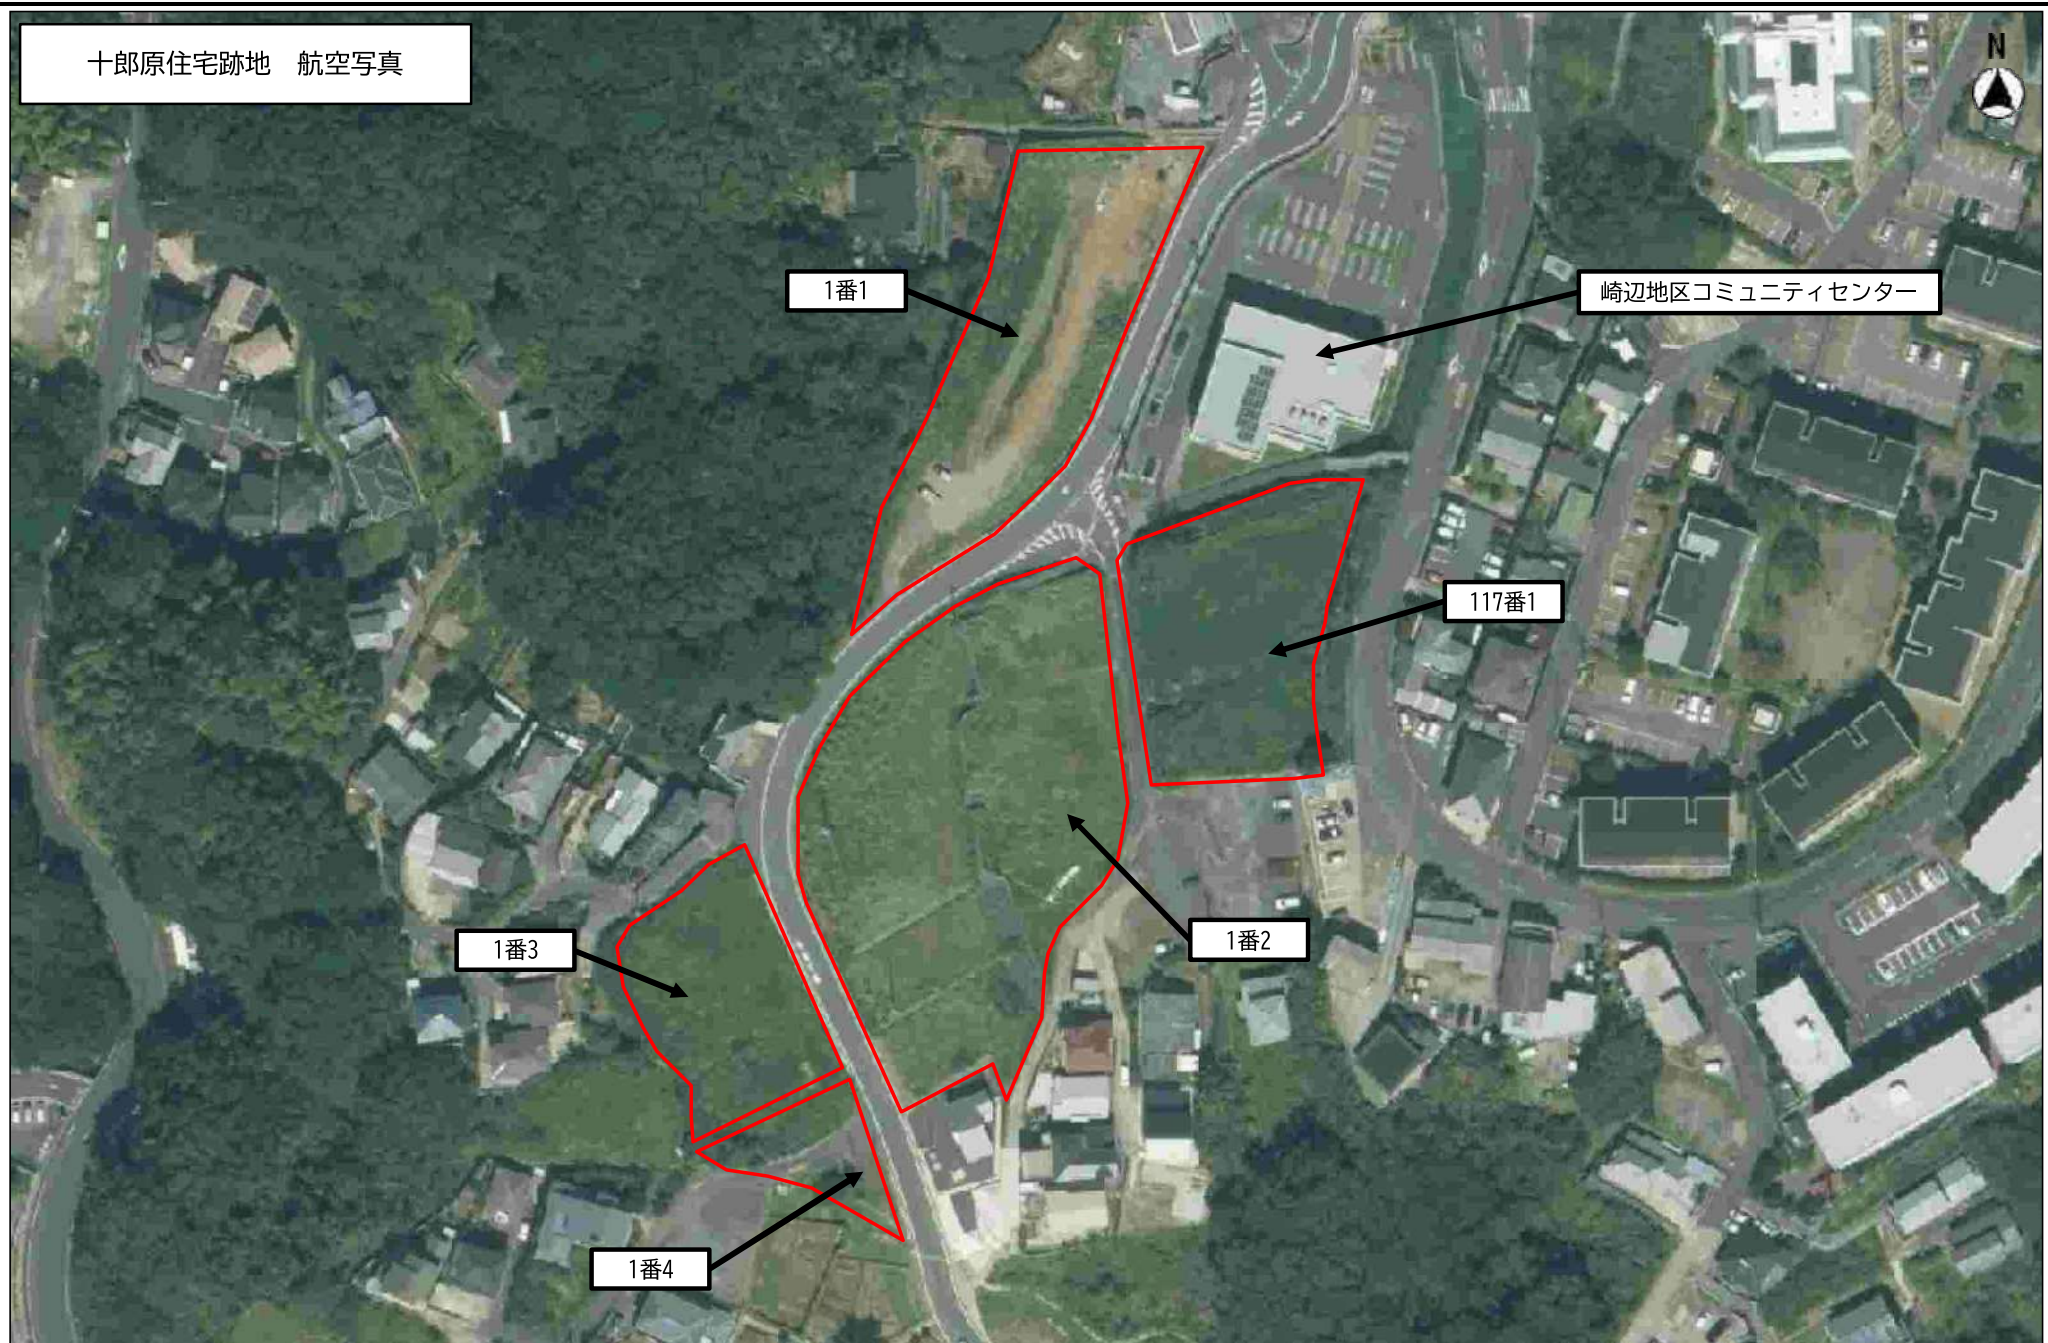


イ 114-3 ハ 114-1 ホ 117-2 ト 118-2
 □ 104-6 ニ 114-4 ヘ 118-1

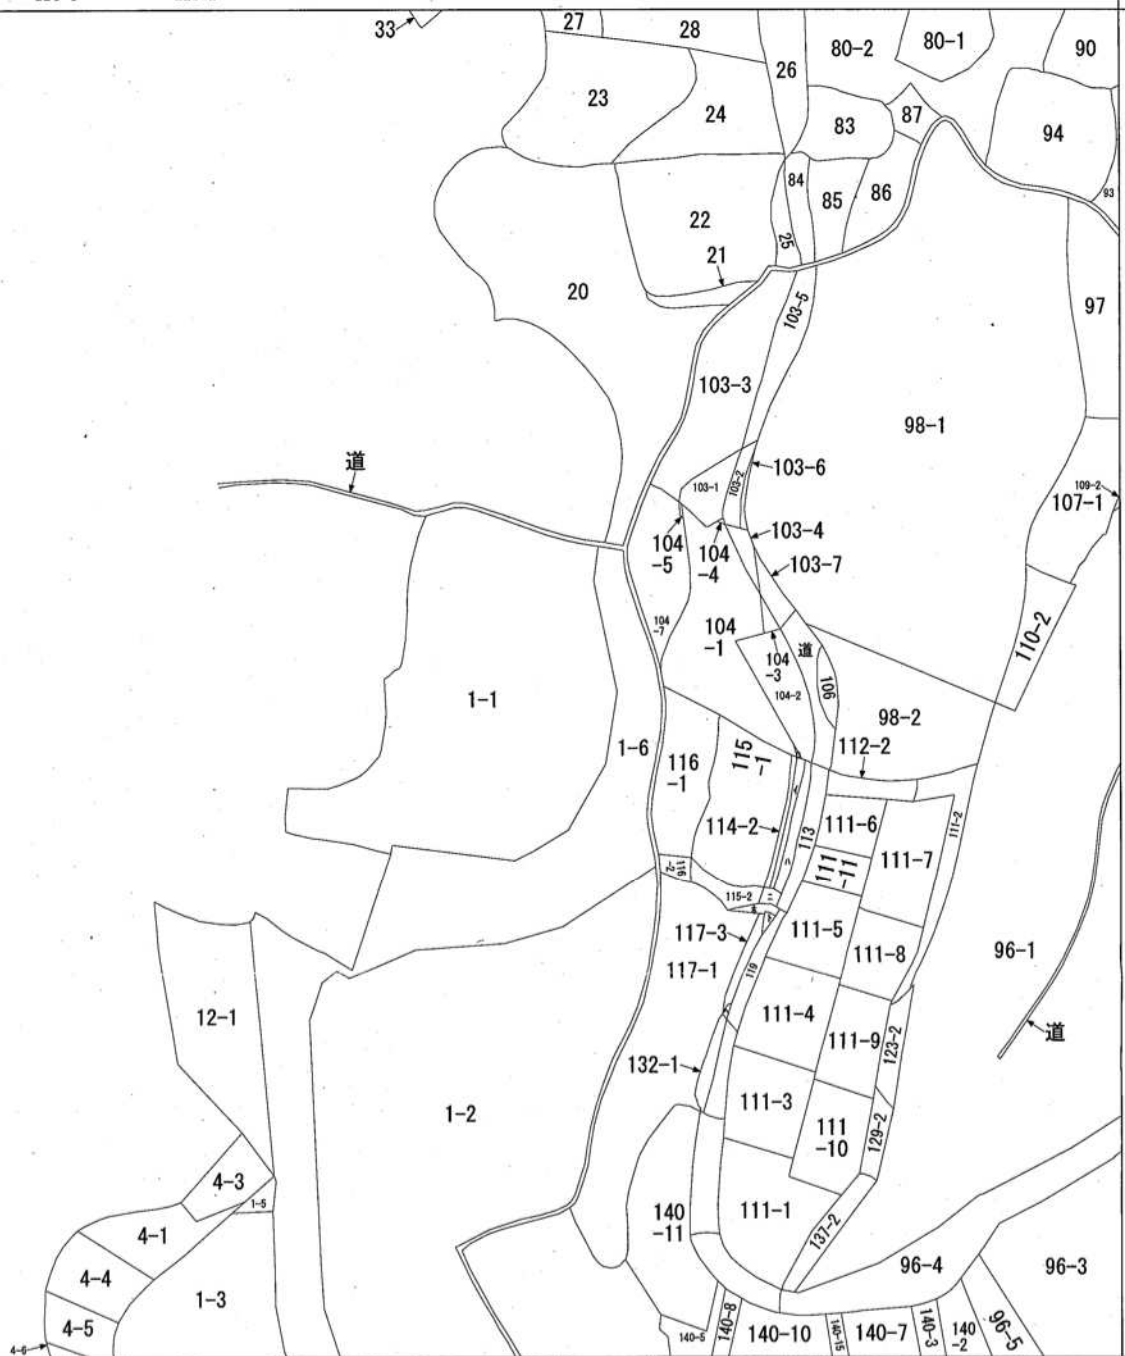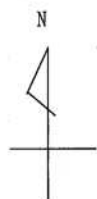

A 十郎新町

請求部	所在	佐世保市十郎新町				地番	1番1			
出力縮尺	縮尺不明	精度区分		座標系番号又は記号		分類	地図に準ずる図面		種類	旧土地台帳附属地図
作成年月日					備付年月日(原図)			補記事項		

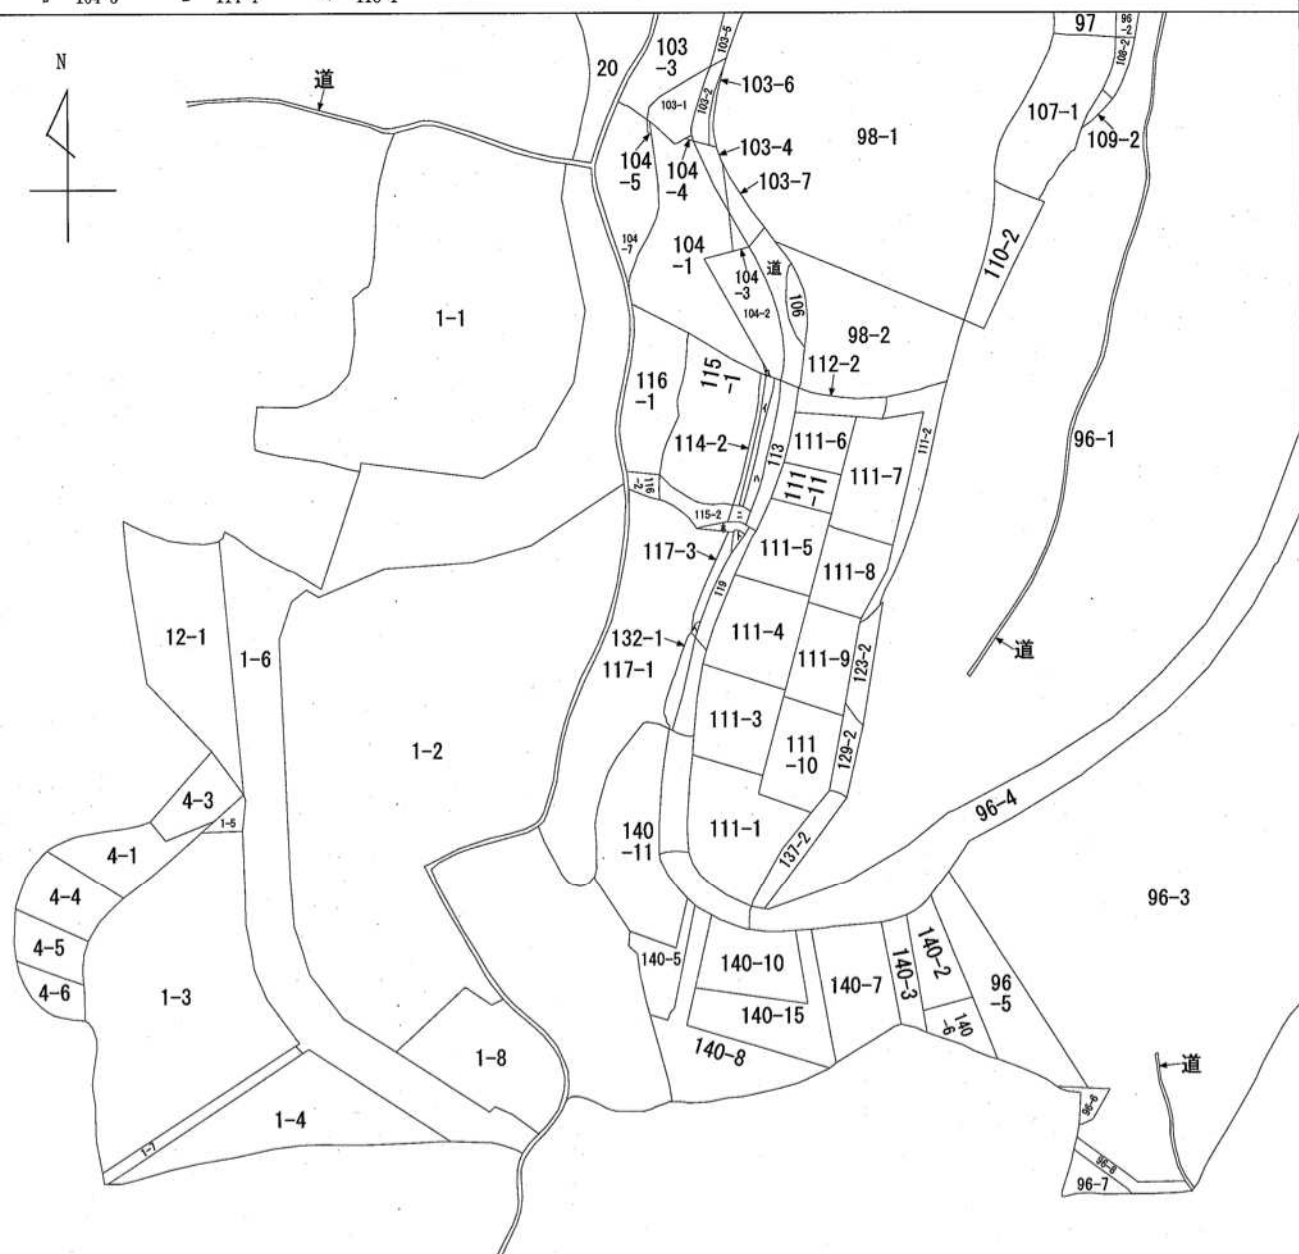

地番区域見出

十郎新町

請求部	所在地	佐世保市十郎新町				地番	117番1			
出力縮尺	縮尺不明	精度区分		座標系又は記号		分類	地図に準ずる図面		種類	旧土地台帳附属地図
作成年月日					備付年月日(原図)				補記事項	


登記年月日：平成31年2月7日


地番 1-1ないし1-7

地積測量図

1/10

上地の所在 佐世保市十郎新町

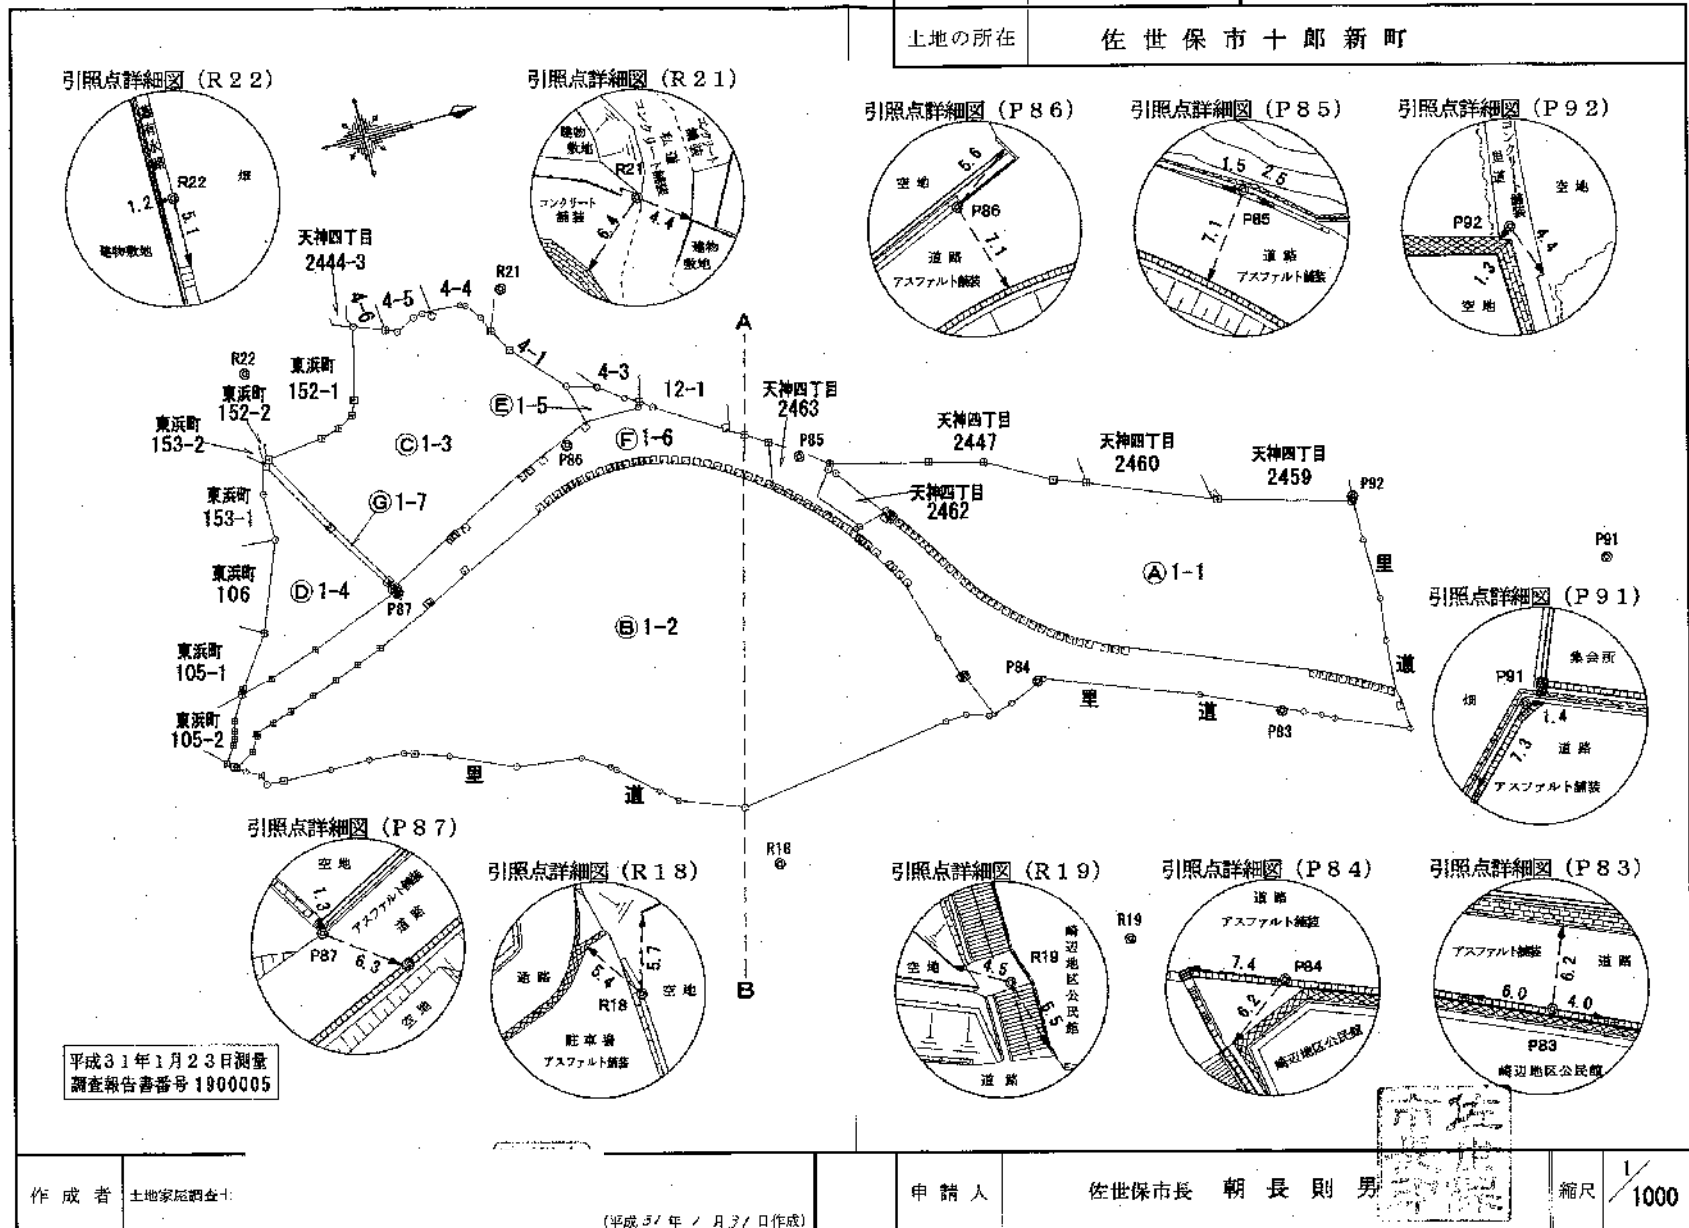

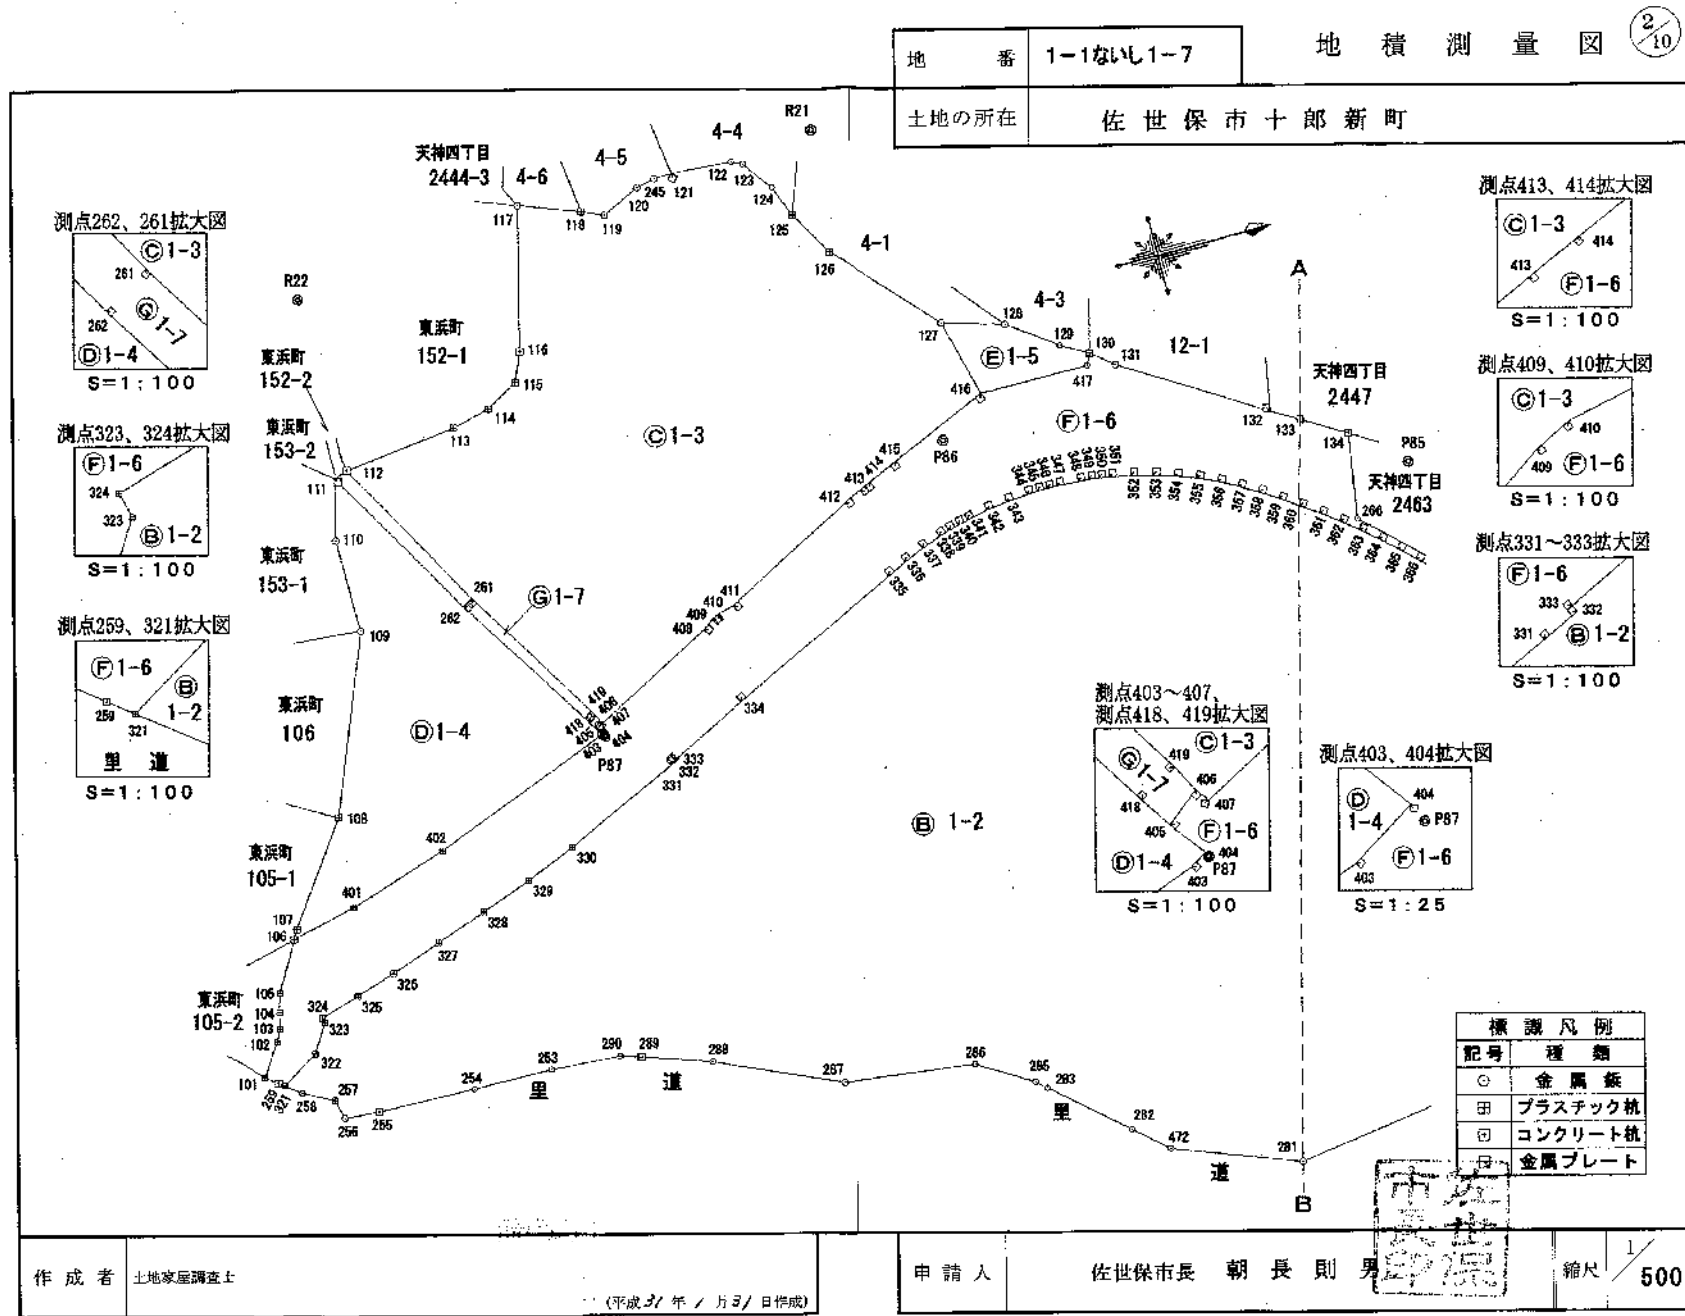


地 番 1-1ないし1-7

地 積 測 量 図

3/10

土地の所在 佐世保市十郎新町

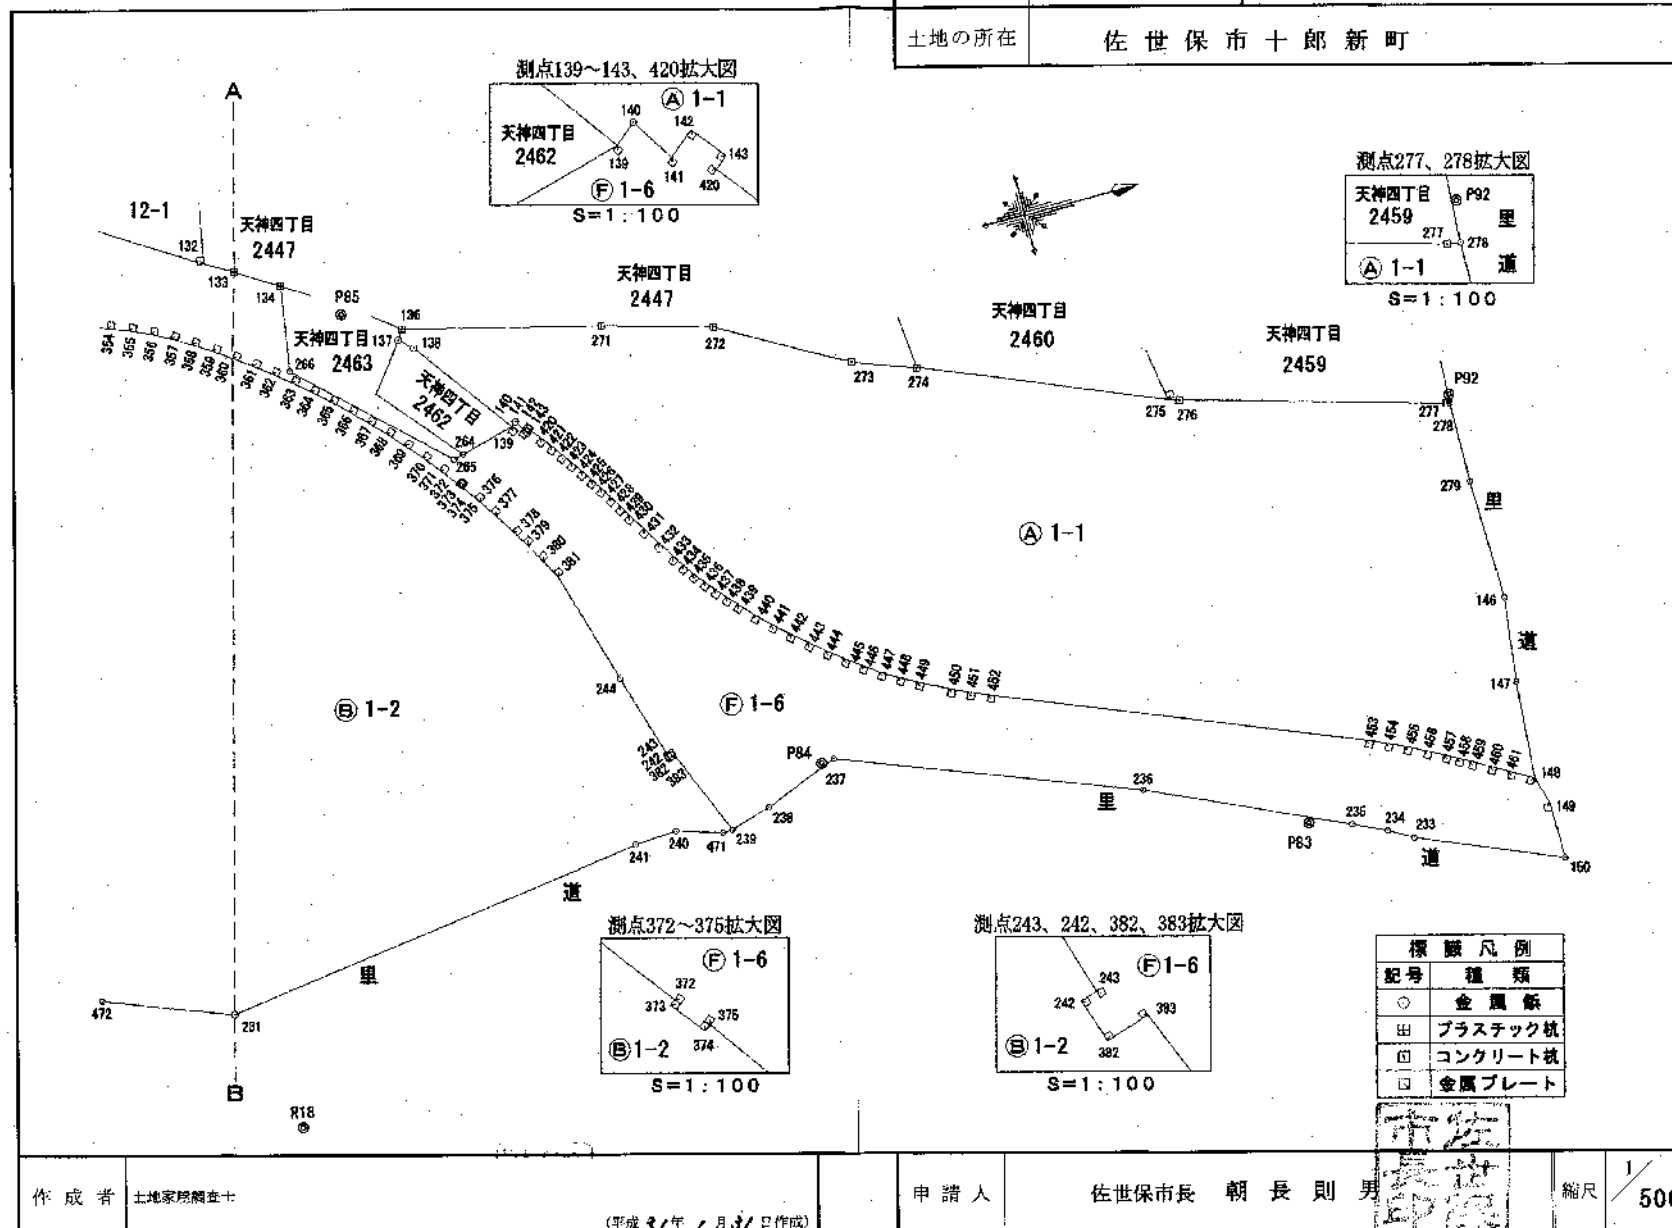

登記年月日：平成31年2月7日

地番 1-1ないし1-7

土地の所在 佐世保市十郎新町

地積測量図

4/10

地番	① 1-1	求積表 2/2			
NO	標 識	X 座 標	Y 座 標	辺 長	
434	ステン境界プレート	15298.791	22281.047	1.238	
433	ステン境界プレート	15298.108	22280.015	1.827	
432	ステン境界プレート	15297.147	22278.461	1.848	
431	ステン境界プレート	15296.174	22276.890	1.842	
430	ステン境界プレート	15295.194	22275.330	1.220	
429	ステン境界プレート	15294.542	22274.299	1.227	
428	ステン境界プレート	15293.885	22273.263	1.228	
427	ステン境界プレート	15293.222	22272.229	1.227	
426	ステン境界プレート	15292.538	22271.212	1.229	
425	ステン境界プレート	15291.833	22270.204	1.229	
424	ステン境界プレート	15291.124	22269.200	1.228	
423	ステン境界プレート	15290.404	22268.205	1.227	
422	ステン境界プレート	15289.668	22267.223	1.228	
421	ステン境界プレート	15288.922	22266.248	0.964	
420	ステン境界プレート	15288.327	22265.489	0.308	
143	ステン境界プレート	15288.564	22265.292	0.802	
142	ステン境界プレート	15288.058	22264.670	0.620	
141	ステン境界プレート	15287.579	22265.063	0.965	
140	金 属 板	15287.065	22264.246	0.525	
139	ステン境界プレート	15286.862	22264.583	11.653	
138	金 属 板	15279.897	22255.241	1.588	
137	金 属 板	15278.635	22254.159	1.079	
倍 面 積		4990.305266			
面 積		2495.1526330			
地 積		2495.15 m ²			

地番	② 1-2	求積表 1/3			
NO	標 識	X 座 標	Y 座 標	辺 長	
321	プラスチック杭	15157.453	22278.257	4.140	
322	プラスチック杭	15161.020	22276.155	3.022	
323	プラスチック杭	15162.641	22273.605	0.493	
324	プラスチック杭	15162.516	22273.128	3.896	
325	プラスチック杭	15166.260	22272.050	3.896	
326	プラスチック杭	15169.976	22270.878	5.109	
327	プラスチック杭	15174.814	22269.237	5.109	
328	プラスチック杭	15179.658	22267.613	5.102	
329	プラスチック杭	15184.462	22265.895	5.102	
330	プラスチック杭	15189.216	22264.043	11.946	
331	ステン境界プレート	15200.126	22259.177	0.803	
332	ステン境界プレート	15200.855	22258.840	0.138	
333	ステン境界プレート	15200.800	22258.713	7.930	
334	ステン境界プレート	15207.953	22255.290	18.021	

地番	③ 1-1	求積表 1/2			
NO	標 識	X 座 標	Y 座 標	辺 長	
136	プラスチック杭	15279.105	22253.243	18.673	
271	プラスチック杭	15297.201	22257.848	10.411	
272	プラスチック杭	15307.223	22260.668	13.311	
273	コンクリート杭	15318.850	22267.149	6.251	
274	プラスチック杭	15324.726	22269.281	23.633	
275	ステン境界プレート	15346.572	22278.296	1.019	
276	コンクリート杭	15347.542	22278.609	25.058	
277	コンクリート杭	15371.646	22285.459	0.249	
278	金 属 板	15371.893	22285.494	7.457	
279	金 属 板	15371.803	22292.950	11.125	
146	金 属 板	15372.089	22304.072	7.814	
147	金 属 板	15371.098	22311.825	9.040	
148	ステン境界プレート	15370.430	22320.840	2.501	
461	ステン境界プレート	15368.258	22319.600	1.851	
460	ステン境界プレート	15366.651	22318.681	1.853	
469	ステン境界プレート	15365.041	22317.763	1.235	
458	ステン境界プレート	15363.965	22317.157	1.242	
467	ステン境界プレート	15362.868	22316.575	1.864	
466	ステン境界プレート	15361.212	22315.720	1.848	
455	ステン境界プレート	15359.561	22314.889	1.848	
454	ステン境界プレート	15357.891	22314.097	1.838	
453	ステン境界プレート	15356.216	22313.341	35.680	
452	ステン境界プレート	15323.216	22300.038	1.854	
451	ステン境界プレート	15321.508	22299.318	1.843	
450	ステン境界プレート	15319.834	22298.644	3.065	
449	ステン境界プレート	15317.101	22297.156	1.837	
448	ステン境界プレート	15315.499	22296.256	1.833	
447	ステン境界プレート	15313.921	22295.323	1.835	
446	ステン境界プレート	15312.408	22294.285	1.838	
445	ステン境界プレート	15310.921	22293.205	1.843	
444	ステン境界プレート	15309.470	22292.069	1.849	
443	ステン境界プレート	15308.043	22290.894	1.856	
442	ステン境界プレート	15306.644	22289.674	1.844	
441	ステン境界プレート	15305.278	22288.436	1.854	
440	ステン境界プレート	15303.957	22287.135	1.838	
439	ステン境界プレート	15302.697	22285.796	1.237	
438	ステン境界プレート	15301.862	22284.884	1.223	
437	ステン境界プレート	15301.048	22283.971	1.226	
436	ステン境界プレート	15300.258	22283.034	1.234	
435	ステン境界プレート	15299.511	22282.052	1.236	

作 成 者 土地家屋調査士

(平成31年 月 日作成)

(長崎県土地家屋調査士会印)

申 請 人

佐世保市長 朝 長 則 男

縮 尺

1/

地番 1-1ないし1-7

地積測量図

5/10

土地の所在 佐世保市十郎新町

地番	③ 1-2	X座標	Y座標	辺長
372	ステン境界プレート	15280.322	22268.269	0.134
373	ステン境界プレート	15280.218	22268.363	0.802
374	ステン境界プレート	15280.716	22268.982	0.145
375	ステン境界プレート	15280.831	22268.893	1.995
376	ステン境界プレート	15281.987	22270.619	2.001
377	ステン境界プレート	15283.108	22272.176	1.999
378	ステン境界プレート	15284.183	22273.861	1.998
379	ステン境界プレート	15285.214	22275.672	2.006
380	ステン境界プレート	15286.219	22277.307	1.998
381	ステン境界プレート	15287.161	22279.089	10.968
244	金 属 板	15290.386	22289.552	8.037
243	ステン境界プレート	15292.742	22297.236	0.335
242	ステン境界プレート	15292.422	22297.334	0.888
382	ステン境界プレート	15292.702	22298.177	0.888
383	ステン境界プレート	15293.548	22297.908	8.483
239	金 属 板	15296.801	22305.721	0.905
471	金 属 板	15295.898	22305.786	4.367
240	金 属 板	15291.738	22304.463	3.963
241	金 属 板	15287.780	22304.699	40.738
281	金 属 板	15247.398	22310.071	12.452
472	金 属 板	15235.756	22305.652	3.979
282	金 属 板	15232.791	22302.999	8.862
283	金 属 板	15226.096	22297.193	1.251
285	金 属 板	15225.155	22296.369	5.849
286	金 属 板	15220.184	22293.286	12.275
287	金 属 板	15208.012	22291.700	12.536
288	金 属 板	15196.576	22288.565	6.582
289	コンクリート杭	15190.352	22284.425	1.984
290	金 属 板	15188.465	22283.812	6.614
253	金 属 板	15181.868	22283.340	7.384
254	金 属 板	15174.485	22283.188	9.130
255	コンクリート杭	15165.361	22282.880	3.270
256	金 属 板	15162.100	22282.641	1.886
257	プラスチック杭	15161.642	22280.811	3.122
258	金 属 板	15158.880	22279.356	1.801
格 面 積		10179.879519		
面 積		5089.9397595		
地 積		5089.93 m ²		

地番	③ 1-2	X座標	Y座標	辺長
335	ステン境界プレート	15224.347	22247.807	2.008
336	ステン境界プレート	15226.173	22246.972	1.999
337	ステン境界プレート	15228.024	22246.216	2.005
338	ステン境界プレート	15229.921	22245.568	1.003
339	ステン境界プレート	15230.881	22245.278	1.001
340	ステン境界プレート	15231.850	22245.028	0.997
341	ステン境界プレート	15232.823	22244.811	2.004
342	ステン境界プレート	15234.788	22244.419	2.002
343	ステン境界プレート	15236.773	22244.157	2.004
344	ステン境界プレート	15238.771	22244.001	1.006
345	ステン境界プレート	15239.776	22243.967	0.997
346	ステン境界プレート	15240.773	22243.952	1.006
347	ステン境界プレート	15241.779	22243.979	1.998
348	ステン境界プレート	15243.774	22244.093	1.006
349	ステン境界プレート	15244.776	22244.187	0.985
350	ステン境界プレート	15245.752	22244.322	1.015
351	ステン境界プレート	15246.752	22244.493	1.999
352	ステン境界プレート	15248.713	22244.882	2.006
353	ステン境界プレート	15250.653	22245.393	1.998
354	ステン境界プレート	15252.557	22245.999	2.003
355	ステン境界プレート	15254.424	22246.724	2.006
356	ステン境界プレート	15256.256	22247.643	1.997
357	ステン境界プレート	15258.027	22248.463	1.998
358	ステン境界プレート	15259.746	22249.481	2.007
359	ステン境界プレート	15261.435	22250.666	1.995
360	ステン境界プレート	15263.091	22251.679	2.003
361	ステン境界プレート	15264.724	22252.839	1.991
362	ステン境界プレート	15266.316	22254.034	2.009
363	ステン境界プレート	15267.884	22255.290	2.006
364	ステン境界プレート	15269.416	22256.586	1.993
365	ステン境界プレート	15270.907	22257.907	1.999
366	ステン境界プレート	15272.366	22259.274	2.001
367	ステン境界プレート	15273.790	22260.680	1.998
368	ステン境界プレート	15275.172	22262.123	2.005
369	ステン境界プレート	15276.520	22263.607	2.001
370	ステン境界プレート	15277.829	22265.121	2.007
371	ステン境界プレート	15279.101	22266.673	2.009

作 成 者 七地家屋調査士

(平成31年1月31日作成)

(長崎県土地家屋調査士会用紙)

申 請 人

佐世保市長 朝 長 則 男

縮尺 1/

登記年月日：平成31年2月7日

地番 1-1ないし1-7

地積測量図

6/10

土地の所在 佐世保市十郎新町

地番 ㊦ 1-4 求積表 2/2				
NO	標 識	X 座 標	Y 座 標	辺 長
405	ステン境界プレート	15194.214	22254.013	0.822
404	ステン境界プレート	15194.711	22254.668	0.376
403	ステン境界プレート	15194.389	22254.861	18.073
402	プラスチック杭	15177.443	22261.142	9.822
401	プラスチック杭	15168.065	22264.063	6.288
108	プラスチック杭	15161.924	22265.416	0.934
107	プラスチック杭	15162.399	22264.812	11.056
108	プラスチック杭	15168.904	22255.672	17.241
109	金 属 鉄	15175.411	22239.706	8.597
110	金 属 鉄	15175.366	22231.109	5.738
倍 面 積		975.820521		
面 積		487.9102605		
地 積		487.91 m ²		

地番 ㊦ 1-5				
NO	標 識	X 座 標	Y 座 標	辺 長
127	金 属 鉄	15235.281	22226.636	5.921
128	金 属 鉄	15240.953	22228.334	5.525
129	金 属 鉄	15245.443	22231.553	2.881
130	プラスチック杭	15247.958	22232.962	1.152
417	金 属 鉄	15247.434	22233.989	10.295
416	ステン境界プレート	15237.139	22233.910	7.608
倍 面 積		103.654430		
面 積		51.8272150		
地 積		51.82 m ²		

地番 ㊦ 1-6 求積表 1/5				
NO	標 識	X 座 標	Y 座 標	辺 長
101	プラスチック杭	15155.855	22277.022	3.536
102	プラスチック杭	15157.876	22274.121	1.154
103	プラスチック杭	15158.426	22273.107	1.579
104	プラスチック杭	15158.811	22271.576	1.806
106	プラスチック杭	15159.308	22269.840	5.140
108	プラスチック杭	15161.924	22265.416	6.288
401	プラスチック杭	15168.065	22264.063	9.822
402	プラスチック杭	15177.443	22261.142	18.073
403	ステン境界プレート	15194.389	22254.861	0.376
404	ステン境界プレート	15194.711	22254.668	0.822
405	ステン境界プレート	15194.214	22254.013	0.799
406	ステン境界プレート	15194.839	22253.515	0.308

地番 ㊦ 1-3				
NO	標 識	X 座 標	Y 座 標	辺 長
112	コンクリート杭	15178.055	22225.136	10.716
113	プラスチック杭	15188.708	22223.976	3.739
114	プラスチック杭	15192.343	22223.102	3.462
115	プラスチック杭	15195.354	22221.393	2.870
116	コンクリート杭	15196.532	22218.776	13.497
117	金 属 鉄	15199.875	22205.700	5.992
118	プラスチック杭	15205.476	22207.830	2.248
119	金 属 鉄	15207.532	22208.739	3.951
120	金 属 鉄	15211.111	22207.065	1.823
245	金 属 鉄	15212.893	22206.681	1.630
121	ステン境界プレート	15214.522	22206.621	5.710
122	金 属 鉄	15220.218	22207.047	1.111
123	金 属 鉄	15221.223	22207.517	3.485
124	金 属 鉄	15223.333	22210.291	3.211
125	プラスチック杭	15224.529	22213.271	4.808
126	プラスチック杭	15226.895	22217.456	12.434
127	金 属 鉄	15235.281	22226.636	7.608
416	ステン境界プレート	15237.139	22233.910	10.101
415	ステン境界プレート	15227.799	22237.757	3.069
414	ステン境界プレート	15224.983	22238.976	1.210
413	ステン境界プレート	15223.875	22239.463	1.846
412	ステン境界プレート	15222.192	22240.221	14.120
411	ステン境界プレート	15209.595	22246.599	1.552
410	ステン境界プレート	15208.078	22246.925	0.799
409	ステン境界プレート	15207.361	22247.277	1.262
408	ステン境界プレート	15206.323	22247.994	12.677
407	ステン境界プレート	15195.031	22253.756	0.308
406	ステン境界プレート	15194.839	22253.515	0.670
419	ステン境界プレート	15194.583	22253.006	15.877
261	ステン境界プレート	15186.200	22239.522	16.532
倍 面 積		3124.371779		
面 積		1562.1858895		
地 積		1562.18 m ²		

地番 ㊦ 1-4 求積表 1/2				
NO	標 識	X 座 標	Y 座 標	辺 長
111	ステン境界プレート	15176.772	22225.546	16.839
262	ステン境界プレート	15185.271	22240.083	15.878
418	ステン境界プレート	15193.852	22253.442	0.676

作 成 者 土地家屋調査士

(平成31年 月 日作成)

(長崎県土地家屋調査士会用紙)

申 請 人

佐世保市長 朝 長 則 男

縮尺

1/

登記年月日：平成31年2月7日

地番 1-1ないし1-7

地積測量図

7/10

土地の所在 佐世保市十郎新町

地番	⑤ 1-6	求積表 3/5		
NO	標 識	X 座 標	Y 座 標	辺 長
436	ステン境界プレート	15300.258	22283.034	1.226
437	ステン境界プレート	15301.048	22283.973	1.223
438	ステン境界プレート	15301.862	22284.884	1.237
439	ステン境界プレート	15302.697	22285.796	1.839
440	ステン境界プレート	15303.957	22287.135	1.854
441	ステン境界プレート	15305.278	22288.436	1.844
442	ステン境界プレート	15306.644	22289.674	1.856
443	ステン境界プレート	15308.043	22290.894	1.849
444	ステン境界プレート	15308.470	22292.069	1.843
445	ステン境界プレート	15310.921	22293.205	1.838
446	ステン境界プレート	15312.408	22294.286	1.835
447	ステン境界プレート	15313.921	22295.323	1.833
448	ステン境界プレート	15315.499	22296.256	1.837
449	ステン境界プレート	15317.101	22297.156	3.065
450	ステン境界プレート	15319.834	22298.544	1.843
451	ステン境界プレート	15321.508	22299.316	1.854
452	ステン境界プレート	15323.216	22300.038	35.580
453	ステン境界プレート	15356.216	22313.341	1.838
454	ステン境界プレート	15357.891	22314.097	1.848
455	ステン境界プレート	15359.561	22314.889	1.848
456	ステン境界プレート	15361.212	22315.720	1.864
457	ステン境界プレート	15362.868	22316.575	1.242
458	ステン境界プレート	15363.965	22317.157	1.235
459	ステン境界プレート	15365.041	22317.763	1.853
460	ステン境界プレート	15366.651	22318.681	1.851
461	ステン境界プレート	15368.258	22319.600	2.501
148	ステン境界プレート	15370.430	22320.840	2.699
149	ステン境界プレート	15371.185	22323.431	5.241
150	金 属 板	15371.252	22328.672	14.205
233	金 属 板	15358.150	22323.183	2.565
234	金 属 板	15355.923	22321.910	3.329
235	金 属 板	15352.916	22320.482	19.853
236	金 属 板	15334.832	22312.291	29.202
237	金 属 板	15307.558	22301.855	7.477
238	金 属 板	15300.611	22304.621	3.966
239	金 属 板	15296.801	22305.721	8.463
383	ステン境界プレート	15293.548	22297.908	0.888
382	ステン境界プレート	15292.702	22298.177	0.886
242	ステン境界プレート	15292.422	22297.334	0.335
243	ステン境界プレート	15292.742	22297.236	8.037
244	金 属 板	15290.386	22289.562	10.968
381	ステン境界プレート	15287.161	22279.069	1.998

地番	⑤ 1-6	求積表 2/5		
NO	標 識	X 座 標	Y 座 標	辺 長
407	ステン境界プレート	15195.031	22253.756	12.677
408	ステン境界プレート	15206.323	22247.994	1.262
409	ステン境界プレート	15207.361	22247.277	0.799
410	ステン境界プレート	15208.078	22246.925	1.552
411	ステン境界プレート	15209.595	22246.599	14.120
412	ステン境界プレート	15222.192	22240.221	1.846
413	ステン境界プレート	15223.875	22239.463	1.210
414	ステン境界プレート	15224.983	22238.976	3.069
415	ステン境界プレート	15227.799	22237.767	10.101
416	ステン境界プレート	15237.139	22233.910	10.295
417	金 属 板	15247.434	22233.989	1.152
130	プラスチック杭	15247.956	22232.962	2.656
131	金 属 板	15250.025	22234.627	15.040
132	ステン境界プレート	15262.773	22242.607	2.909
133	プラスチック杭	15265.306	22244.038	4.637
134	プラスチック杭	15269.261	22246.458	7.925
266	金 属 板	15268.000	22254.282	17.334
265	金 属 板	15280.679	22266.102	0.953
264	金 属 板	15281.602	22265.866	5.220
139	ステン境界プレート	15286.662	22264.583	0.525
140	金 属 板	15287.065	22264.246	0.965
141	ステン境界プレート	15287.579	22265.063	0.620
142	ステン境界プレート	15288.058	22264.670	0.802
143	ステン境界プレート	15288.564	22265.292	0.308
420	ステン境界プレート	15288.327	22265.489	0.964
421	ステン境界プレート	15288.922	22266.248	1.226
422	ステン境界プレート	15289.668	22267.223	1.227
423	ステン境界プレート	15290.404	22268.205	1.228
424	ステン境界プレート	15291.124	22269.200	1.229
425	ステン境界プレート	15291.833	22270.204	1.229
426	ステン境界プレート	15292.536	22271.212	1.227
427	ステン境界プレート	15293.222	22272.229	1.228
428	ステン境界プレート	15293.885	22273.263	1.227
429	ステン境界プレート	15294.542	22274.299	1.220
430	ステン境界プレート	15295.194	22275.380	1.842
431	ステン境界プレート	15296.174	22276.890	1.848
432	ステン境界プレート	15297.147	22278.461	1.827
433	ステン境界プレート	15298.108	22280.015	1.238
434	ステン境界プレート	15298.791	22281.047	1.236
435	ステン境界プレート	15299.511	22282.052	1.234

作 成 者 土地家屋調査士

(平成31年 月 日作成)

(長崎県土地家屋調査士会会報)

申 請 人

佐世保市長 朝 長 則 男

縮 尺

1/

登記年月日：平成31年2月7日

地 番 1-1ないし1-7

地 積 測 量 図

8/10

土地の所在 佐世保市十郎新町

地番	⑤ 1-8	求積表 5/5		
NO	標 識	X 座 標	Y 座 標	辺 長
340	ステン境界プレート	15231.850	22245.028	1.001
339	ステン境界プレート	15230.881	22245.278	1.003
338	ステン境界プレート	15229.921	22245.588	2.005
337	ステン境界プレート	15228.024	22246.216	1.999
336	ステン境界プレート	15226.173	22246.972	2.008
335	ステン境界プレート	15224.347	22247.807	18.021
334	ステン境界プレート	15207.953	22255.290	7.980
333	ステン境界プレート	15200.800	22258.713	0.138
332	ステン境界プレート	15200.855	22258.840	0.803
331	ステン境界プレート	15200.126	22259.177	11.946
330	プラスチック杭	15189.216	22264.043	5.102
329	プラスチック杭	15184.462	22265.895	5.102
328	プラスチック杭	15179.658	22267.613	5.109
327	プラスチック杭	15174.814	22269.237	5.109
326	プラスチック杭	15169.976	22270.878	3.896
325	プラスチック杭	15166.260	22272.050	3.896
324	プラスチック杭	15162.516	22273.128	0.493
323	プラスチック杭	15162.641	22273.605	3.022
322	プラスチック杭	15161.020	22276.155	4.140
321	プラスチック杭	15167.453	22278.257	0.585
259	コンクリート杭	15158.989	22277.900	1.434
倍 面 積			3925.541808	
面 積			1962.7708040	
地 積			1962.77 m ²	

地番	④ 1-7			
NO	標 識	X 座 標	Y 座 標	辺 長
111	ステン境界プレート	15176.772	22225.546	1.347
112	コンクリート杭	15178.055	22225.136	16.532
261	ステン境界プレート	15186.200	22239.522	15.877
419	ステン境界プレート	15194.583	22253.008	0.570
406	ステン境界プレート	15194.839	22253.515	0.799
405	ステン境界プレート	15194.214	22254.013	0.676
418	ステン境界プレート	15193.852	22253.442	15.878
262	ステン境界プレート	15186.271	22240.083	16.839
倍 面 積			71.826590	
面 積			35.9132950	
地 積			35.91 m ²	

計算式 $\sum (X_n \cdot (Y_{n+1} - Y_{n-1})) / 2$

合 計 11686.69 m²

地番	⑥ 1 ~ 6	求積表 4/5		
NO	標 識	X 座 標	Y 座 標	辺 長
380	ステン境界プレート	15286. 219	22277. 307	2. 005
379	ステン境界プレート	15285. 214	22275. 572	1. 998
378	ステン境界プレート	15284. 183	22273. 861	1. 999
377	ステン境界プレート	15283. 108	22272. 176	2. 001
376	ステン境界プレート	15281. 987	22270. 519	1. 995
375	ステン境界プレート	15280. 831	22268. 893	0. 145
374	ステン境界プレート	15280. 716	22268. 982	0. 802
373	ステン境界プレート	15280. 218	22268. 353	0. 134
372	ステン境界プレート	15280. 322	22268. 269	2. 009
371	ステン境界プレート	15279. 101	22266. 673	2. 007
370	ステン境界プレート	15277. 829	22265. 121	2. 001
369	ステン境界プレート	15276. 520	22263. 607	2. 005
368	ステン境界プレート	15275. 172	22262. 123	1. 998
367	ステン境界プレート	15273. 780	22260. 680	2. 001
366	ステン境界プレート	15272. 366	22259. 274	1. 999
365	ステン境界プレート	15270. 907	22257. 907	1. 993
364	ステン境界プレート	15269. 415	22256. 586	2. 006
363	ステン境界プレート	15267. 864	22255. 290	2. 009
362	ステン境界プレート	15266. 316	22254. 034	1. 991
361	ステン境界プレート	15264. 724	22252. 839	2. 003
360	ステン境界プレート	15263. 091	22251. 679	1. 995
359	ステン境界プレート	15261. 436	22250. 566	2. 007
358	ステン境界プレート	15259. 746	22249. 481	1. 998
357	ステン境界プレート	15258. 027	22248. 463	1. 997
356	ステン境界プレート	15256. 255	22247. 543	2. 006
355	ステン境界プレート	15254. 424	22246. 724	2. 003
354	ステン境界プレート	15252. 557	22245. 999	1. 998
353	ステン境界プレート	15250. 663	22245. 393	2. 006
352	ステン境界プレート	15248. 713	22244. 882	1. 999
351	ステン境界プレート	15246. 752	22244. 493	1. 015
350	ステン境界プレート	15245. 762	22244. 322	0. 985
349	ステン境界プレート	15244. 776	22244. 187	1. 006
348	ステン境界プレート	15243. 774	22244. 093	1. 998
347	ステン境界プレート	15241. 779	22243. 979	1. 006
346	ステン境界プレート	15240. 773	22243. 952	0. 997
345	ステン境界プレート	15239. 778	22243. 957	1. 008
344	ステン境界プレート	15238. 771	22244. 001	2. 004
343	ステン境界プレート	15236. 773	22244. 157	2. 002
342	ステン境界プレート	15234. 788	22244. 419	2. 004
341	ステン境界プレート	15232. 823	22244. 811	0. 997

作 成 者 土地家屋調査士

(平成31年2月7日作成)

(長崎県土地家屋調査士会会印)

申 請 人

佐世保市長 朝 長 則 男

縮尺

1/

地 番 1-1ないし1-7

地 積 測 量 図

9/10

土地の所在 佐世保市十郎新町

器械点	視準点	夾 角	距 離
P86	P87	0° 00' 00"	41.701
	345	248° 19' 28"	9.933
	346	244° 37' 52"	10.677
	347	241° 31' 54"	11.485
	348	238° 46' 08"	13.202
	349	234° 57' 02"	14.110
	350	233° 32' 17"	15.028
	351	232° 21' 51"	15.991
	352	230° 35' 09"	17.920
	353	229° 29' 58"	19.894
	354	228° 52' 31"	21.879
	412	8° 26' 04"	10.807
	413	10° 00' 35"	8.981
	414	11° 21' 49"	7.787
	415	17° 36' 25"	4.792
	416	189° 50' 20"	5.612
	417	193° 02' 07"	15.213
P85	P86	0° 00' 00"	43.569
	132	17° 08' 05"	13.734
	133	18° 36' 24"	10.842
	134	22° 17' 54"	6.235
	266	309° 54' 50"	7.130
	265	229° 07' 27"	18.982
	264	225° 58' 32"	17.151
	139	210° 19' 58"	18.937
	198	202° 13' 51"	7.406
	197	201° 26' 19"	5.820
	196	190° 46' 23"	5.781
	271	179° 48' 32"	24.316
	272	179° 14' 47"	34.723
	355	353° 00' 42"	19.861
	356	351° 32' 52"	18.014
	357	348° 20' 51"	16.128
	358	346° 09' 45"	14.318
	359	341° 46' 05"	12.594
	360	335° 54' 04"	11.004
	361	327° 58' 43"	9.600
	362	317° 24' 49"	8.494
	363	304° 06' 08"	7.806
	364	289° 14' 10"	7.656
	365	274° 57' 59"	8.060
	366	262° 52' 53"	8.954

器械点	視準点	夾 角	距 離
P87	P86	0° 00' 00"	41.701
	409	354° 17' 58"	14.660
	410	354° 32' 03"	15.456
	411	356° 11' 07"	16.936
	261	265° 40' 56"	17.475
	262	262° 07' 24"	17.475
R22	R21	0° 00' 00"	50.492
	110	99° 14' 23"	22.499
	111	96° 32' 53"	16.835
	112	92° 09' 28"	16.394
	113	57° 25' 14"	18.723
	114	47° 39' 01"	20.422
	115	38° 47' 01"	21.620
	116	31° 10' 26"	21.231
	117	355° 07' 01"	22.263
	118	1° 04' 67"	27.670
	119	2° 57' 57"	29.711
R21	R22	0° 00' 00"	50.492
	120	359° 49' 43"	17.160
	245	0° 53' 38"	15.362
	121	0° 53' 50"	13.732
	122	356° 24' 38"	8.082
	123	351° 44' 50"	7.159
	124	322° 39' 35"	6.442
	125	300° 26' 38"	8.056
	126	279° 46' 07"	11.413
P86	P87	0° 00' 00"	41.701
	127	129° 33' 38"	10.854
	128	168° 38' 42"	12.172
	129	181° 33' 32"	14.051
	130	189° 48' 55"	15.962
	131	196° 48' 22"	17.654
	335	332° 33' 34"	13.456
	336	327° 58' 02"	11.719
	337	321° 30' 18"	10.141
	338	312° 19' 33"	8.828
	339	306° 35' 28"	8.307
	340	300° 04' 20"	7.818
	341	292° 57' 43"	7.676
	342	277° 54' 27"	7.614
	343	263° 57' 18"	8.188
	344	252° 47' 39"	9.260

器械点	視準点	夾 角	距 離
P87	P86	0° 00' 00"	41.701
	101	175° 12' 40"	44.820
	102	177° 17' 39"	41.652
	103	178° 11' 54"	40.699
	104	179° 55' 16"	39.683
	105	181° 58' 48"	38.621
	106	187° 00' 40"	34.517
	107	188° 03' 30"	33.823
	108	202° 58' 21"	25.867
	109	242° 53' 03"	24.511
	288	111° 42' 58"	31.857
	289	123° 26' 08"	29.990
	290	127° 12' 34"	29.725
	253	139° 15' 51"	31.351
	254	150° 28' 25"	34.923
	255	161° 15' 43"	40.679
	256	164° 30' 08"	42.938
	257	166° 47' 59"	42.132
	258	170° 33' 34"	43.496
	259	173° 28' 47"	44.291
	321	172° 47' 09"	44.086
	322	172° 36' 36"	39.947
	323	174° 35' 17"	37.235
	324	175° 19' 15"	37.104
	325	173° 44' 41"	33.330
	326	171° 57' 01"	29.560
	327	169° 00' 49"	24.642
	328	164° 35' 00"	19.827
	329	157° 44' 34"	15.164
	330	145° 49' 01"	10.810
	331	64° 25' 34"	6.954
	332	58° 46' 11"	7.339
	333	58° 10' 30"	7.223
	334	27° 17' 34"	13.209
	401	185° 46' 36"	28.265
	402	184° 46' 25"	18.451
	403	189° 33' 57"	0.380
	404	289° 25' 59"	0.102
	405	259° 04' 48"	0.922
	406	298° 51' 11"	1.248
	407	310° 21' 50"	1.041
	408	354° 40' 13"	13.401

作 成 者 土地家屋調査士

(平成31年1月31日作成)

申 請 人

佐世保市長 朝 長 則 男

縮尺

1/

(長崎県土地家屋調査士会印)

地番 1-1ないし1-7

地積測量図

10/10

土地の所在 佐世保市十郎新町

器械点	視準点	夾角	距離
P83	P84	0° 00' 00"	46.076
	148	162° 03' 48"	21.419
	149	168° 31' 10"	22.501
	150	180° 50' 29"	24.084
	233	181° 04' 56"	9.879
	234	178° 46' 27"	7.337
	235	174° 59' 48"	4.027
	236	4° 08' 45"	15.867
	453	118° 07' 47"	9.308
	454	127° 24' 57"	10.245
	455	135° 08' 30"	11.385
	456	141° 30' 58"	12.663
	457	146° 48' 14"	14.069
	458	149° 45' 15"	15.052
	459	152° 26' 38"	16.049
	460	155° 55' 26"	17.596
	461	158° 50' 08"	19.194

器械点	視準点	夾角	距離
R18	R19	0° 00' 00"	67.020
	281	226° 10' 02"	12.306
	472	199° 44' 13"	22.202
	282	198° 58' 08"	26.188
	283	197° 39' 33"	35.003
	288	197° 32' 07"	36.251
	286	195° 45' 23"	41.974
	287	187° 57' 05"	52.456
P84	P85	0° 00' 00"	60.827
	237	115° 17' 32"	1.205
	238	277° 35' 35"	6.321
	239	280° 50' 06"	10.260
	471	282° 12' 37"	11.129
	240	292° 32' 39"	14.832
	241	293° 50' 25"	18.777
	244	340° 01' 51"	20.252
	243	321° 22' 55"	14.428
	242	320° 36' 35"	14.700
	382	317° 44' 17"	14.184
	383	318° 48' 46"	13.451
	431	10° 01' 29"	27.096
	432	10° 43' 47"	25.277
	433	11° 31' 51"	23.481
	434	12° 14' 33"	22.277
	435	13° 09' 15"	21.090
	436	14° 16' 07"	19.922
	437	15° 41' 10"	18.794
	438	17° 22' 43"	17.696
	439	19° 21' 52"	16.611
	440	22° 55' 09"	15.056
	441	27° 32' 26"	13.605
	442	33° 25' 17"	12.327
	443	40° 43' 08"	11.231
	444	49° 29' 31"	10.404
	445	59° 30' 59"	9.905
	446	70° 12' 09"	9.800
	447	80° 38' 52"	10.084
	448	88° 57' 50"	10.791
	449	97° 50' 27"	11.780
	450	107° 43' 50"	13.908
	451	112° 04' 08"	15.382
	452	115° 28' 38"	16.968

器械点	視準点	夾角	距離
P85	P86	0° 00' 00"	43.569
	367	253° 31' 08"	10.207
	368	246° 34' 21"	11.703
	369	241° 26' 08"	13.365
	370	237° 37' 53"	15.130
	371	234° 47' 23"	16.973
	372	232° 42' 00"	18.873
	373	233° 04' 54"	18.918
	374	232° 18' 38"	19.677
	375	231° 54' 24"	19.633
	376	230° 31' 20"	21.565
	377	229° 28' 25"	23.523
	378	228° 42' 24"	25.494
	379	228° 09' 20"	27.476
	380	227° 44' 38"	29.470
	381	227° 30' 34"	31.464
	140	208° 44' 46"	18.962
	141	209° 17' 18"	19.909
	142	207° 30' 45"	19.867
	143	207° 43' 34"	20.755
	420	208° 34' 30"	20.732
	421	208° 49' 10"	21.692
	422	209° 08' 13"	22.914
	423	209° 27' 04"	24.134
	424	209° 46' 53"	25.354
	425	210° 06' 43"	26.574
	426	210° 25' 42"	27.794
	427	210° 45' 18"	29.010
	428	211° 06' 34"	30.224
	429	211° 26' 50"	31.438
	430	211° 45' 38"	32.645
P92	P91	0° 00' 00"	48.808
	273	169° 57' 23"	56.004
	274	169° 44' 55"	49.756
	275	165° 50' 25"	26.252
	276	165° 41' 26"	25.235
	277	88° 56' 41"	0.827
	278	71° 23' 40"	0.781
	279	63° 12' 48"	8.229
	146	61° 32' 12"	19.348
	147	63° 37' 49"	27.117

世界座標系 (平面直角座標 第1系)			
参照点	標 識	X 座 標	Y 座 標
P83	金属板	15349.066	22319.301
P84	金属板	15305.362	22301.998
P85	金属板	15274.029	22250.476
P86	金属板	15232.551	22237.141
P87	金属板	15194.755	22254.780
P91	金属板	15414.984	22307.887
P92	金属板	15372.025	22284.724
R18	金属板	15250.932	22321.858
R19	金属板	15310.671	22352.433
R21	金属板	15228.245	22206.123
R22	金属板	15177.821	22208.744
本測量に利用した電子基準点 (GPS観測)			
電子基準点名	系	X 座 標	Y 座 標
吉井	I	29527.793	17702.800
川棚	I	8196.886	33887.228
西海	I	7013.918	17802.615

電子基準点名	系	X 座 標	Y 座 標	所在地
吉井	I	29527.793	17702.800	佐世保市
川棚	I	8196.886	33887.228	東彼杵郡
西海	I	7013.918	17802.615	西海市

作成者 土地家屋調査士

(平成31年2月7日作成)

(長崎県土地家屋調査士会印)

申請人

佐世保市長 朝長 則男


縮尺

1/

地 番	1-2、1-8
土地の所在	佐世保市十郎新町

地 積 測 量 図

1/3

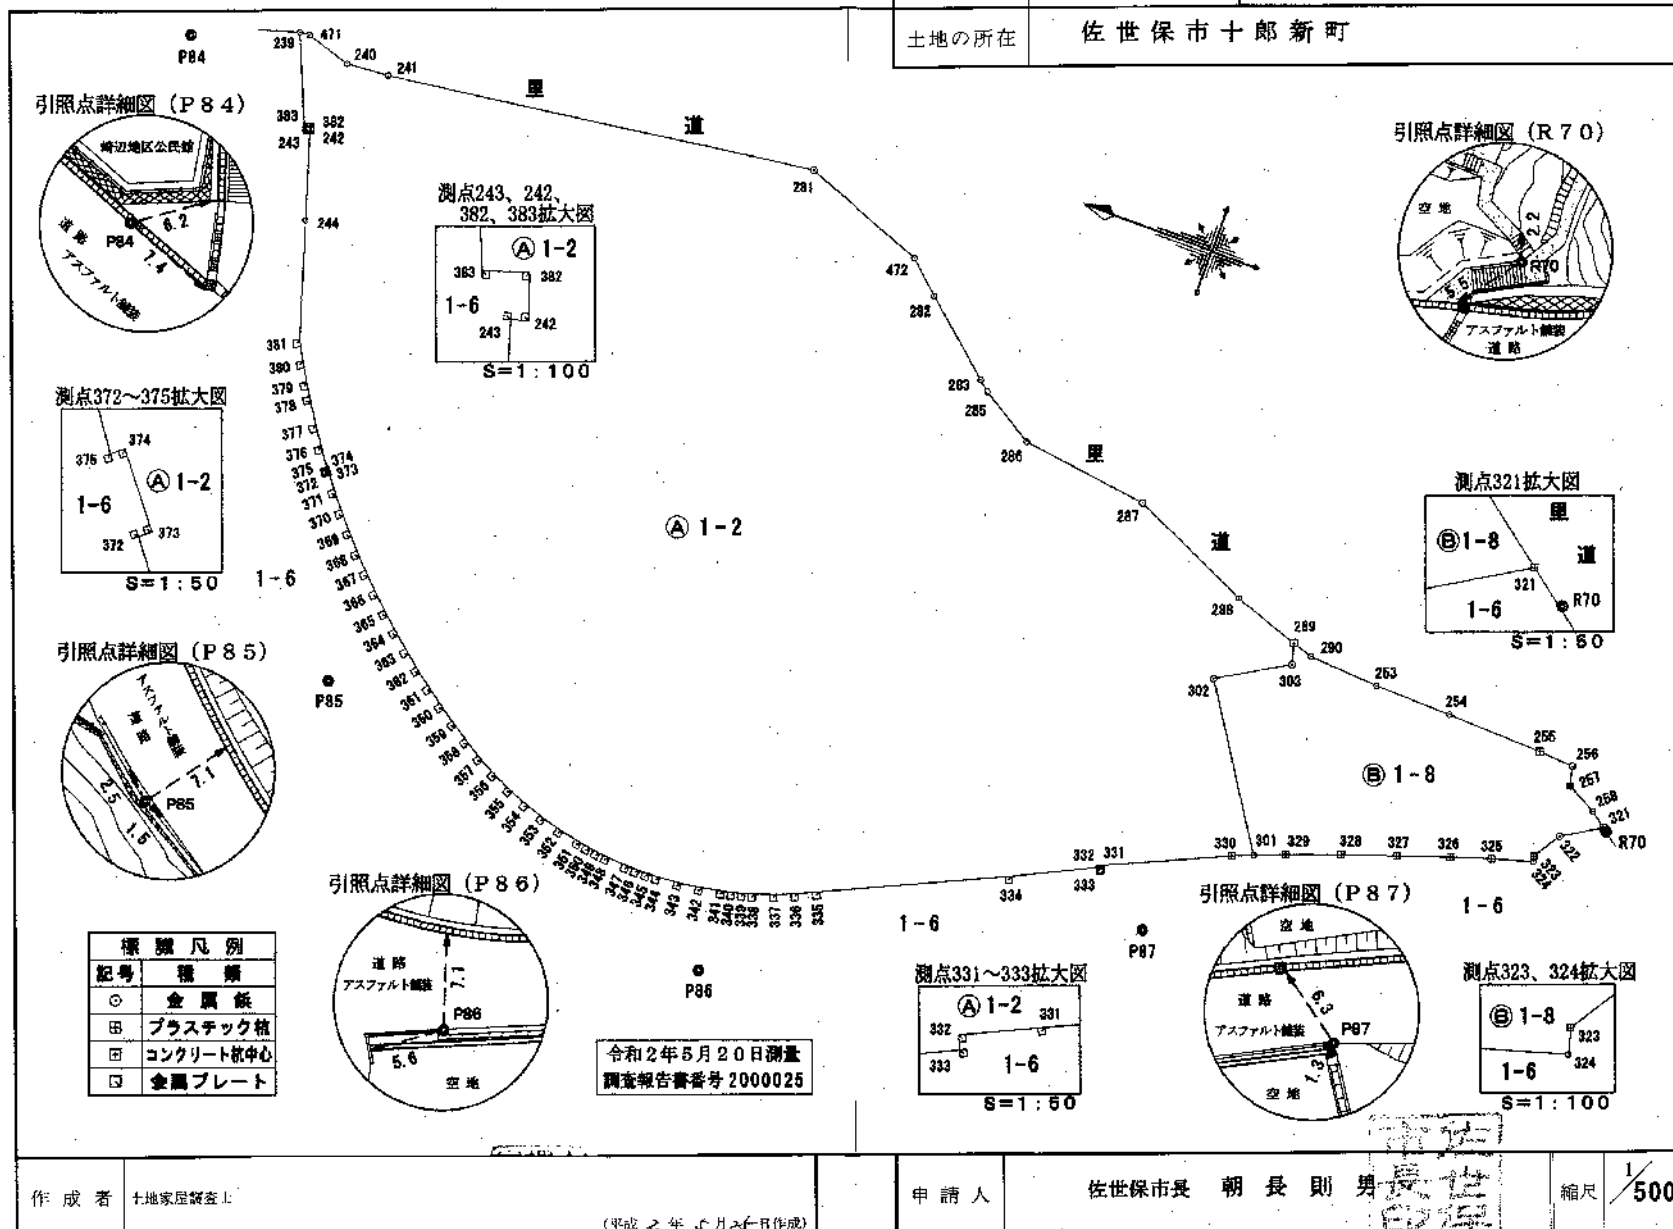

地 番 1-2、1-8

地 積 測 量 図

2/3

土地の所在 佐世保市十郎新町

地番	① 1-2	求積表 2/2		
NO	標 識	X 座 標	Y 座 標	辺 長
367	ステン境界プレート	15273.790	22260.680	1.998
368	ステン境界プレート	15275.172	22262.123	2.005
369	ステン境界プレート	15276.520	22263.607	2.001
370	ステン境界プレート	15277.829	22265.121	2.007
371	ステン境界プレート	15279.101	22266.673	2.009
372	ステン境界プレート	15280.322	22268.269	0.134
373	ステン境界プレート	15280.218	22268.363	0.802
374	ステン境界プレート	15280.718	22268.982	0.146
375	ステン境界プレート	15280.831	22268.893	1.995
376	ステン境界プレート	15281.987	22270.519	2.001
377	ステン境界プレート	15283.108	22272.176	1.999
378	ステン境界プレート	15284.183	22273.861	1.998
379	ステン境界プレート	15285.214	22275.672	2.005
380	ステン境界プレート	15286.219	22277.307	1.998
381	ステン境界プレート	15287.181	22279.068	10.968
244	金 属 板	15290.386	22289.552	8.037
243	ステン境界プレート	15292.742	22297.236	0.336
242	ステン境界プレート	15292.422	22297.334	0.888
382	ステン境界プレート	15292.702	22298.177	0.888
383	ステン境界プレート	15293.648	22297.808	8.463
239	金 属 板	15296.801	22305.721	0.906
471	金 属 板	15296.898	22305.786	4.367
240	金 属 板	15291.736	22304.463	3.963
241	金 属 板	15287.780	22304.699	40.738
281	金 属 板	15247.398	22310.071	12.452
472	金 属 板	15235.766	22305.652	3.979
282	金 属 板	15232.791	22302.999	8.862
283	金 属 板	15226.096	22297.193	1.251
285	金 属 板	15225.155	22296.369	5.849
286	金 属 板	15220.184	22293.286	12.275
287	金 属 板	15208.012	22291.700	12.536
288	金 属 板	15196.576	22288.585	6.582
289	コンクリート杭中心	15190.362	22284.425	1.975
303	金 属 板	15189.826	22282.521	7.461
302	金 属 板	15196.302	22278.837	16.891
301	金 属 板	15187.266	22264.803	2.093
積 面 積		9272.242818		
面 積		4636.1214090		
地 積		4636.12 m ²		

地番	① 1-2	求積表 1/2		
NO	標 識	X 座 標	Y 座 標	辺 長
330	プラスチック杭	15189.216	22264.043	11.846
331	ステン境界プレート	15200.126	22259.177	0.803
332	ステン境界プレート	15200.855	22258.840	0.138
333	ステン境界プレート	15200.600	22258.713	7.930
334	ステン境界プレート	15207.953	22255.290	18.021
335	ステン境界プレート	15224.347	22247.807	2.008
336	ステン境界プレート	15226.173	22246.972	1.999
337	ステン境界プレート	15228.024	22246.218	2.005
338	ステン境界プレート	15229.921	22245.588	1.003
339	ステン境界プレート	15230.881	22245.278	1.001
340	ステン境界プレート	15231.850	22245.028	0.997
341	ステン境界プレート	15232.823	22244.811	2.004
342	ステン境界プレート	15234.788	22244.419	2.002
343	ステン境界プレート	15236.773	22244.157	2.004
344	ステン境界プレート	15238.771	22244.001	1.006
345	ステン境界プレート	15239.776	22243.957	0.997
346	ステン境界プレート	15240.773	22243.952	1.006
347	ステン境界プレート	15241.779	22243.979	1.998
348	ステン境界プレート	15243.774	22244.093	1.006
349	ステン境界プレート	15244.776	22244.197	0.985
350	ステン境界プレート	15245.782	22244.322	1.015
351	ステン境界プレート	15246.782	22244.493	1.999
352	ステン境界プレート	15248.713	22244.882	2.006
353	ステン境界プレート	15250.653	22245.393	1.998
354	ステン境界プレート	15252.557	22245.899	2.003
355	ステン境界プレート	15254.424	22246.724	2.006
356	ステン境界プレート	15256.256	22247.543	1.997
357	ステン境界プレート	15258.027	22248.463	1.998
358	ステン境界プレート	15259.746	22249.481	2.007
359	ステン境界プレート	15261.436	22250.566	1.996
360	ステン境界プレート	15263.091	22251.679	2.003
361	ステン境界プレート	15264.724	22252.839	1.991
362	ステン境界プレート	15266.316	22254.034	2.009
363	ステン境界プレート	15267.884	22255.290	2.006
364	ステン境界プレート	15269.415	22256.586	1.998
365	ステン境界プレート	15270.907	22257.907	1.999
366	ステン境界プレート	15272.366	22259.274	2.001

作 成 者 七地家屋調査士

(平成29年5月26日作成)

(長崎県土地家屋調査士会用紙)

申 請 人

佐世保市長 朝 長 則 男

縮 尺

1/

登記年月日：令和2年5月28日

地 番 1-2、1-8

地 積 測 量 図

3/3

土地の所在 佐世保市十郎新町

観測点	標準点	夾 角	距 離	観測点	標準点	夾 角	距 離
P87	P88	0°00'00"	41.701	P85	P86	0°00'00"	43.559
	330	145°49'01"	10.810		375	231°54'24"	19.633
	331	64°25'34"	6.954		376	230°31'20"	21.565
	332	58°48'11"	7.338		377	229°28'25"	23.528
	333	58°10'30"	7.223		378	228°42'24"	25.494
	334	27°17'34"	13.209		379	228°09'20"	27.476
P86	P87	0°00'00"	41.701		380	227°44'38"	29.470
	335	332°33'34"	13.456		381	227°30'34"	31.464
	336	327°58'02"	11.719	P84	P85	0°00'00"	60.827
	337	321°30'18"	10.141		244	340°01'51"	20.252
	338	312°19'33"	8.828		243	321°22'55"	14.428
	339	306°35'28"	8.307		242	320°36'35"	14.700
	340	300°04'20"	7.918		382	317°44'17"	14.184
	341	292°57'43"	7.675		383	316°48'46"	13.451
	342	277°54'27"	7.614		239	280°50'06"	10.260
	343	263°57'18"	8.188		471	282°12'37"	11.129
	344	252°47'39"	9.260		240	292°32'39"	14.832
	345	248°19'28"	9.933		241	293°50'25"	18.777
	346	244°37'52"	10.677		281	294°18'52"	59.514
	347	241°31'54"	11.485	R70	P87	0°00'00"	44.263
	348	236°46'08"	13.202		472	51°02'54"	83.380
	349	234°57'02"	14.110		282	49°57'21"	79.718
	350	233°32'17"	15.028		283	47°13'22"	71.621
	351	232°21'51"	15.991		285	46°46'57"	70.498
	352	230°35'09"	17.920		286	45°17'52"	64.918
	353	229°29'58"	19.894		287	46°44'06"	52.729
	354	228°52'31"	21.879		288	43°54'42"	40.401
P85	P86	0°00'00"	43.559		289	42°36'10"	33.874
	355	353°00'42"	19.861		290	42°09'49"	31.906
	356	351°32'52"	18.014		253	43°49'34"	25.344
	357	349°20'51"	16.128		254	48°17'35"	18.151
	358	346°09'45"	14.318		255	62°10'33"	9.597
	359	341°48'05"	12.594		256	74°26'11"	6.821
	360	335°54'04"	11.004		257	63°17'24"	5.343
	361	327°55'43"	9.600		258	68°36'15"	2.238
	362	317°24'49"	8.494		321	65°53'11"	0.438
	363	304°06'08"	7.808		322	6°24'10"	4.345
	364	286°14'10"	7.658		323	353°14'34"	7.086
	365	274°57'58"	8.060		324	349°41'53"	7.299
	366	262°52'53"	8.954		325	358°39'33"	10.938
	367	259°31'09"	10.207		326	2°43'11"	14.728
	368	248°34'21"	11.703		327	5°20'59"	19.778
	369	241°26'09"	13.365		328	6°56'59"	24.847
	370	237°37'53"	15.130		329	7°48'40"	29.933
	371	234°47'23"	16.873		301	8°02'54"	32.939
	372	232°42'00"	18.873		302	32°53'41"	39.220
	373	233°04'54"	18.818		303	39°31'57"	33.044
	374	232°18'38"	19.677				

地番	B 1-8			
NO	標 識	X 座 標	Y 座 標	辺 長
289	コンクリート杭中心	15190.362	22284.425	1.984
290	金 属 杭	15188.465	22283.812	6.614
253	金 属 杭	15181.868	22283.340	7.384
254	金 属 杭	15174.485	22283.198	9.130
255	コンクリート杭中心	15185.861	22282.880	3.270
256	金 属 杭	15182.100	22282.641	1.886
257	プラスチック杭	15161.642	22280.611	3.122
258	金 属 杭	15168.880	22279.355	1.801
321	プラスチック杭	15167.453	22278.257	4.140
322	金 属 杭	15161.020	22276.155	3.022
323	プラスチック杭	15162.641	22273.605	0.493
324	金 属 杭	15162.516	22273.128	3.896
325	プラスチック杭	15166.260	22272.050	3.896
326	プラスチック杭	15169.978	22270.878	5.109
327	プラスチック杭	15174.814	22269.237	5.109
328	プラスチック杭	15179.658	22267.613	5.102
329	プラスチック杭	15184.462	22265.895	3.009
301	金 属 杭	15187.266	22264.803	16.691
302	金 属 杭	15186.302	22278.837	7.451
303	金 属 杭	15189.826	22282.521	1.975
倍 面 積			907.635081	
面 積			453.8175305	
地 積			453.81 m ²	

世界座標系 (平面直角座標 第1系)			
引測点	標 識	X 座 標	Y 座 標
P84	金 属 杭	15306.362	22301.908
P85	金 属 杭	15274.029	22250.476
P86	金 属 杭	15232.551	22237.141
P87	金 属 杭	15184.756	22254.780
R70	金 属 杭	15167.081	22278.011
本測量に利用した電子基準点 (GPS観測)			
電子基準点名	系	X 座 標	Y 座 標
吉 井	I	29527.793	17702.800
川 崎	I	8196.886	33687.228
西 海	I	7013.918	17802.816

作 成 者 土地家屋調査士

(平成 2 年 3 月 26 日作成)

(長崎県土地家屋調査士会 用紙)

申 請 人

佐世保市長 朝 長 則 男

縮尺

1/

地 号 117-1ないし117-3

地 積 測 量 図

1/2


土地の所在 佐世保市十郎新町

観測点	視準点	夾 角	距 離	観測点	視準点	夾 角	距 離
R19	R18	0° 00' 00"	67.020	R18	R19	0° 00' 00"	67.020
	479	45° 31' 37"	47.647		497	8° 27' 55"	40.549
	480	45° 38' 44"	46.826		498	15° 45' 08"	32.110
	481	45° 47' 35"	46.989		499	23° 22' 24"	27.350
	482	46° 14' 59"	44.805		500	34° 56' 02"	24.034
	483	46° 17' 05"	42.289		501	41° 25' 52"	22.877
	484	47° 06' 21"	28.692		502	52° 25' 21"	21.042
	485	47° 28' 08"	24.883		503	56° 28' 50"	25.273
	486	47° 40' 48"	22.089		504	56° 03' 09"	15.622
	487	47° 45' 49"	18.963		505	55° 58' 24"	13.357
	488	47° 16' 33"	15.119		506	62° 00' 56"	12.892
	489	45° 41' 10"	9.908		507	63° 35' 34"	12.229
	490	61° 22' 39"	2.440		508	225° 52' 44"	5.760
	491	257° 30' 11"	5.632		473	225° 56' 34"	11.047
	492	264° 05' 11"	5.540		474	303° 44' 36"	29.788
	493	281° 31' 48"	2.970		475	309° 32' 06"	40.068
	494	344° 26' 07"	13.627		476	310° 25' 48"	42.345
	495	346° 04' 53"	18.329		477	311° 18' 35"	43.929
	496	346° 29' 11"	26.573		478	312° 59' 29"	45.677
	587	286° 31' 48"	3.053		592	10° 35' 02"	33.640
	588	15° 35' 49"	3.747		593	13° 42' 20"	30.904
	589	326° 18' 28"	2.148		594	16° 16' 04"	29.803
	590	349° 48' 21"	9.996		595	25° 13' 17"	26.061
	591	350° 52' 37"	14.062				



世界座標系（平面直角座標 第1系）

参照点	標 識	X 座 標	Y 座 標	
R18	金 属 板	15250.932	22321.858	
R19	金 属 板	15310.571	22352.433	
本測量に利用した電子基準点（GPS観測）				
電子基準点名	系	X 座 標	Y 座 標	所 在 地
吉 井	I	29527.793	17702.800	佐世保市
川 棚	I	8196.886	33887.228	東彼杵郡
西 海	I	7013.918	17802.815	西 海 市

参照点詳細図（R18）

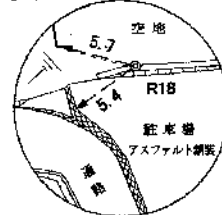

参照点詳細図（R19）

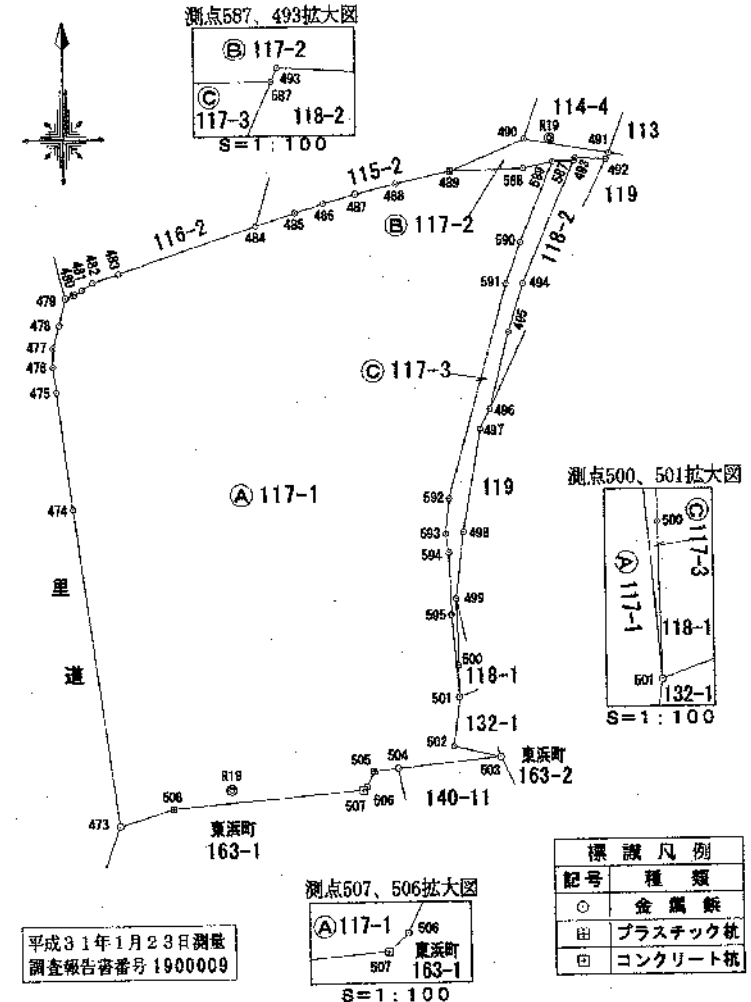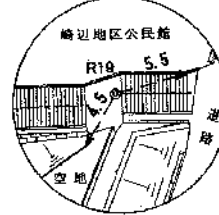

平成31年1月23日測量
調査報告書番号 1900009

作 成 者 土地家屋調査士

（平成31年1月31日作成）

（長崎県土地家屋調査士会利用）

中 請 人

佐世保市長 朝 長 則 男

縮 尺 1/500

登記年月日：平成31年2月7日

地 番 117-1ないし117-3

地 積 測 量 図

2/2

土地の所在 佐世保市十郎新町

地番	③117-2			
NO	標 識	X 座 標	Y 座 標	辺 長
489	プラスチック杭	15307.646	22342.967	7.587
490	金 属 杭	15310.508	22349.994	8.005
491	金 属 杭	15309.147	22357.882	0.648
492	金 属 杭	15308.565	22357.597	2.849
493	金 属 杭	15308.715	22364.752	0.275
587	金 属 杭	15308.463	22354.641	1.963
589	金 属 杭	15308.437	22352.678	2.856
588	金 属 杭	15307.819	22349.890	8.925
倍 面 積		40.929897		
面 積		20.4649485		
地 積		20.46 m ²		

地番	③117-3			
NO	標 識	X 座 標	Y 座 標	辺 長
494	金 属 杭	15297.221	22349.698	4.724
495	金 属 杭	15292.728	22348.240	7.246
496	金 属 杭	15285.718	22346.407	2.048
497	金 属 杭	15283.899	22345.467	9.604
498	金 属 杭	15274.456	22343.714	6.178
499	金 属 杭	15268.323	22342.967	6.137
500	金 属 杭	15262.187	22343.094	2.899
501	金 属 杭	15259.289	22343.154	7.586
595	金 属 杭	15266.846	22342.496	5.738
594	金 属 杭	15272.582	22342.339	1.748
593	金 属 杭	15274.309	22342.071	3.251
592	金 属 杭	15277.539	22342.442	20.463
591	金 属 杭	15297.208	22348.086	4.062
590	金 属 杭	15301.009	22349.519	8.072
589	金 属 杭	15308.437	22352.678	1.963
587	金 属 杭	15308.463	22354.641	12.281
倍 面 積		129.251387		
面 積		64.6256936		
地 積		64.62 m ²		

計算式 $\Sigma(X_n \cdot \{Y_n - Y_{n-1}\}) / 2$

合 計 2030.35 m²

地番	③117-1			
NO	標 識	X 座 標	Y 座 標	辺 長
501	金 属 杭	15259.289	22343.154	4.586
502	金 属 杭	15254.743	22342.552	4.536
503	金 属 杭	15253.739	22346.975	9.652
504	金 属 杭	15252.783	22337.370	2.265
505	プラスチック杭	15252.533	22335.119	1.567
506	金 属 杭	15251.117	22334.449	0.499
507	コンクリート杭	15250.775	22334.086	17.802
508	プラスチック杭	15249.250	22316.349	5.287
473	金 属 杭	15247.718	22311.289	29.500
474	金 属 杭	15276.956	22307.365	10.857
475	金 属 杭	15287.726	22306.995	2.366
476	金 属 杭	15290.074	22305.703	1.717
477	金 属 杭	15291.791	22305.724	2.187
478	金 属 杭	15293.891	22306.336	2.561
479	金 属 杭	15296.378	22306.949	0.824
480	プラスチック杭	15296.689	22307.712	0.850
481	金 属 杭	15297.076	22308.469	1.238
482	金 属 杭	15297.765	22309.497	2.516
483	金 属 杭	15298.509	22311.901	13.605
484	金 属 杭	15302.782	22324.818	3.813
485	金 属 杭	15303.975	22328.440	2.795
486	金 属 杭	15304.788	22331.114	3.126
487	金 属 杭	15305.633	22334.124	3.847
488	金 属 杭	15306.610	22337.870	5.222
489	プラスチック杭	15307.646	22342.967	6.925
588	金 属 杭	15307.819	22349.890	2.856
589	金 属 杭	15308.437	22352.678	8.072
590	金 属 杭	15301.009	22349.519	4.062
591	金 属 杭	15297.208	22348.086	20.463
592	金 属 杭	15277.539	22342.442	3.251
593	金 属 杭	15274.309	22342.071	1.748
594	金 属 杭	15272.582	22342.339	5.738
595	金 属 杭	15266.846	22342.496	7.586
倍 面 積		3890.530064		
面 積		1945.2650320		
地 積		1945.26 m ²		

作 成 者 土地家屋調査士

(平成31年 / 月 / 日作成)

(長崎県土地家屋調査士会用紙)

申 請 人

佐世保市長 朝 長 則 男

縮尺

1/

表 題 部 (土地の表示)		調製	平成 7 年 1 0 月 2 6 日	不動産番号	3 1 0 3 0 0 0 1 3 1 6 4 3
地図番号	余 白		筆界特定	余 白	
所 在	佐世保市十郎新町			余 白	
① 地 番	② 地 目	③ 地 積	m ²	原因及びその日付〔登記の日付〕	
1 5 4 番	宅地		3 1 7 ・ 3 5	余 白	
1 番	余 白	余 白		㊦昭和 4 0 年 5 月 1 日変更 〔昭和 4 0 年 5 月 1 日〕	
余 白	余 白	余 白		昭和 6 3 年法務省令第 3 7 号附則第 2 条第 2 項の規定により移記 平成 7 年 1 0 月 2 6 日	
余 白	余 白		1 1 7 7 2 ・ 7 2	㊦ 2 番、6 番、7 番、9 番、1 0 番、1 1 番、1 4 番、1 5 番、1 8 番を合筆 〔平成 3 0 年 8 月 1 5 日〕	
1 番 1	余 白		2 4 9 5 ・ 1 5	㊦錯誤 ㊦㊦ 1 番 1 ないし 1 番 7 に分筆 〔平成 3 1 年 2 月 7 日〕	

権 利 部 (甲 区) (所 有 権 に 関 す る 事 項)			
順位番号	登 記 の 目 的	受付年月日・受付番号	権 利 者 そ の 他 の 事 項
1	所有権移転	昭和 3 9 年 7 月 2 1 日受付 第 7 8 9 8 号	原因 昭和 3 9 年 3 月 3 0 日売買 所有者 佐世保市 順位 2 番の登記を移記
	余 白	余 白	昭和 6 3 年法務省令第 3 7 号附則第 2 条第 2 項の 規定により移記 平成 7 年 1 0 月 2 6 日
2	合併による所有権登記	平成 3 0 年 8 月 1 5 日受付 第 1 5 2 8 8 号	所有者 長崎県佐世保市

長崎地方法務局佐世保支局管轄
検索日時 令和 8 年 4 月 2 3 日 1 1 : 3 7 : 3 1

※「登記の目的」欄に「相続人申告」と記載されている登記は、所有権の登記名義人（所有者）の相続人からの申出に基づき、登記官が職権で、申出があった相続人の住所・氏名等を付記したものであり、権利関係を公示するものではない。
※下線のあるものは抹消事項であることを示す。

表 題 部 (土地の表示)		調製	余 白	不動産番号	3 1 0 3 0 1 0 1 5 4 1 5 1
地図番号	余 白	筆界特定	余 白		
所 在	佐世保市十郎新町			余 白	
① 地 番	② 地 目	③ 地 積	m ²	原因及びその日付〔登記の日付〕	
1 番 2	宅地		5 0 8 9 ・ 9 3	1 番から分筆 〔平成 3 1 年 2 月 7 日〕	
余 白	余 白		4 6 3 6 ・ 1 2	③ 1 番 2、1 番 8 に分筆 〔令和 2 年 5 月 2 8 日〕	

権 利 部 (甲 区) (所 有 権 に 関 す る 事 項)			
順位番号	登 記 の 目 的	受付年月日・受付番号	権 利 者 そ の 他 の 事 項
1	合併による所有権登記	平成 3 0 年 8 月 1 5 日受付 第 1 5 2 8 8 号	所有者 長崎県佐世保市 順位 2 番の登記を転写 平成 3 1 年 2 月 7 日受付 第 1 9 5 5 号

長崎地方法務局佐世保支局管轄
検索日時 令和 8 年 4 月 2 3 日 1 1 : 3 7 : 3 1

※「登記の目的」欄に「相続人申告」と記載されている登記は、所有権の登記名義人（所有者）の相続人からの申出に基づき、登記官が職権で、申出があった相続人の住所・氏名等を付記したものであり、権利関係を公示するものではない。
※下線のあるものは抹消事項であることを示す。

表 題 部 (土地の表示)		調 製	余 白	不動産番号	3 1 0 3 0 1 0 1 5 4 1 5 2
地図番号	余 白	筆界特定	余 白		
所 在	佐世保市十郎新町			余 白	
① 地 番	② 地 目	③ 地 積	m ²	原因及びその日付〔登記の日付〕	
1 番 3	宅地	1 5 6 2 ・ 1 8		1 番から分筆 〔平成 3 1 年 2 月 7 日〕	

権 利 部 (甲 区) (所 有 権 に 関 す る 事 項)			
順位番号	登 記 の 目 的	受付年月日・受付番号	権 利 者 そ の 他 の 事 項
1	合併による所有権登記	平成 3 0 年 8 月 1 5 日受付 第 1 5 2 8 8 号	所有者 長崎県佐世保市 順位 2 番の登記を転写 平成 3 1 年 2 月 7 日受付 第 1 9 5 5 号

長崎地方法務局佐世保支局管轄
検索日時 令和 8 年 4 月 2 3 日 1 1 : 3 7 : 3 1

※「登記の目的」欄に「相続人申告」と記載されている登記は、所有権の登記名義人（所有者）の相続人からの申出に基づき、登記官が職権で、申出があった相続人の住所・氏名等を付記したものであり、権利関係を公示するものではない。
※下線のあるものは抹消事項であることを示す。

表 題 部 (土地の表示)		調 製	余 白	不動産番号	3 1 0 3 0 1 0 1 5 4 1 5 3
地図番号	余 白	筆界特定	余 白		
所 在	佐世保市十郎新町			余 白	
① 地 番	② 地 目	③ 地 積	m ²	原因及びその日付〔登記の日付〕	
1 番 4	宅地		4 8 7 ・ 9 1	1 番から分筆 〔平成 3 1 年 2 月 7 日〕	

権 利 部 (甲 区) (所 有 権 に 関 す る 事 項)			
順位番号	登 記 の 目 的	受付年月日・受付番号	権 利 者 そ の 他 の 事 項
1	合併による所有権登記	平成 3 0 年 8 月 1 5 日受付 第 1 5 2 8 8 号	所有者 長崎県佐世保市 順位 2 番の登記を転写 平成 3 1 年 2 月 7 日受付 第 1 9 5 5 号

長崎地方法務局佐世保支局管轄
検索日時 令和 8 年 4 月 2 3 日 1 1 : 3 7 : 3 1

※「登記の目的」欄に「相続人申告」と記載されている登記は、所有権の登記名義人（所有者）の相続人からの申出に基づき、登記官が職権で、申出があった相続人の住所・氏名等を付記したものであり、権利関係を公示するものではない。
※下線のあるものは抹消事項であることを示す。

表 題 部 (土地の表示)		調 製	平成 7 年 1 0 月 2 6 日	不動産番号	3 1 0 3 0 0 0 1 3 1 7 7 9
地図番号	余 白		筆界特定	余 白	
所 在	佐世保市十郎新町			余 白	
① 地 番	② 地 目	③ 地 積	m ²	原因及びその日付〔登記の日付〕	
1 6 7 番	宅地		4 9 9 ・ 1 7	余 白	
1 1 7 番	余 白	余 白		㊦昭和 4 0 年 5 月 1 日変更 〔昭和 4 0 年 5 月 1 日〕	
余 白	余 白	余 白		昭和 6 3 年法務省令第 3 7 号附則第 2 条第 2 項の規定により移記 平成 7 年 1 0 月 2 6 日	
余 白	余 白		1 7 5 7 ・ 3 5	㊦ 1 1 8 番 3、1 3 1 番、1 3 2 番 2 を合筆 〔平成 3 0 年 8 月 1 5 日〕	
1 1 7 番 1	余 白		1 9 4 5 ・ 2 6	㊦錯誤 ㊦㊦ 1 1 7 番 1 ないし 1 1 7 番 3 に分筆 〔平成 3 1 年 2 月 7 日〕	

権 利 部 (甲 区) (所 有 権 に 関 す る 事 項)			
順位番号	登 記 の 目 的	受付年月日・受付番号	権 利 者 そ の 他 の 事 項
1	所有権移転	昭和 3 9 年 7 月 2 1 日受付 第 7 8 9 8 号	原因 昭和 3 9 年 3 月 3 0 日売買 所有者 佐世保市 順位 4 番の登記を移記
	余 白	余 白	昭和 6 3 年法務省令第 3 7 号附則第 2 条第 2 項の 規定により移記 平成 7 年 1 0 月 2 6 日
2	合併による所有権登記	平成 3 0 年 8 月 1 5 日受付 第 1 5 2 8 9 号	所有者 長崎県佐世保市

長崎地方法務局佐世保支局管轄
検索日時 令和 8 年 4 月 2 3 日 1 1 : 3 7 : 3 1

※「登記の目的」欄に「相続人申告」と記載されている登記は、所有権の登記名義人（所有者）の相続人からの申出に基づき、登記官が職権で、申出があった相続人の住所・氏名等を付記したものであり、権利関係を公示するものではない。
※下線のあるものは抹消事項であることを示す。