別紙１

# 現況配置図　１：500（A3）

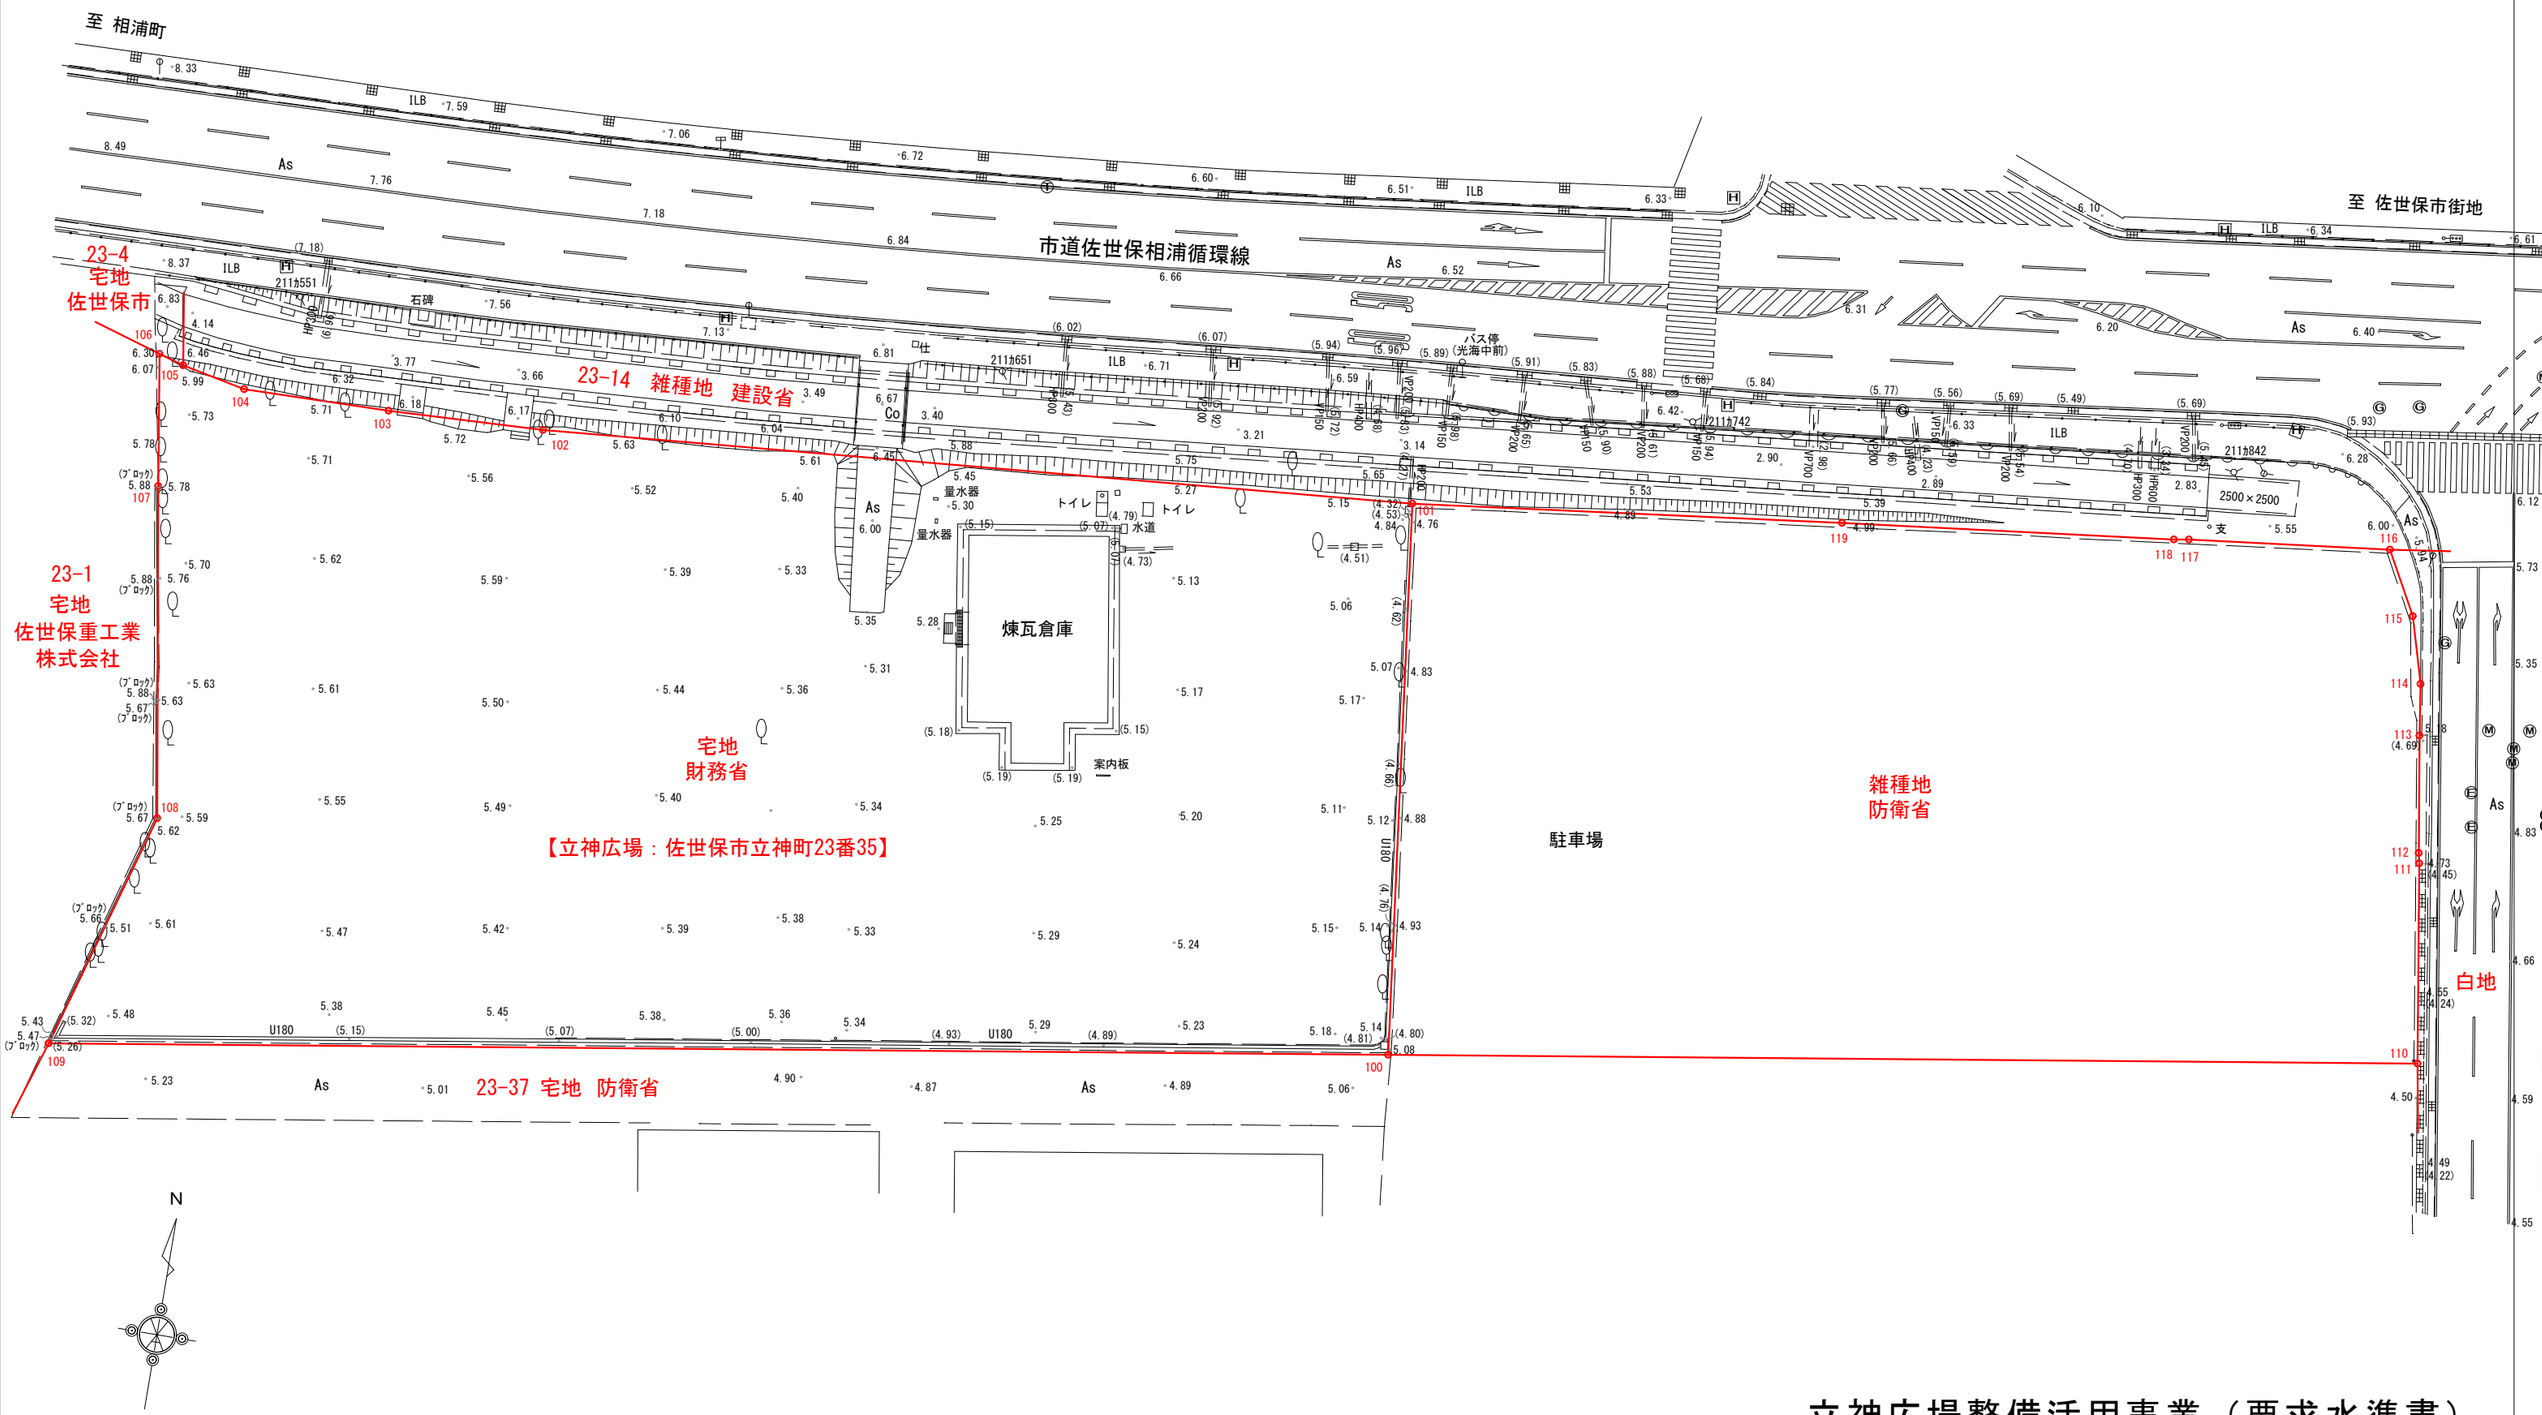


立神広場整備活用事業（要求水準書）