


【注記】


インフラ関連情報については、あくまでも参考図面であり、形状、材質、および位置等について現状と異なる場合があります。

詳細については必ず、各インフラ管理者へ確認・協議を行って下さい。

※市が得た情報等は受注者決定後の協議にて情報提供します。

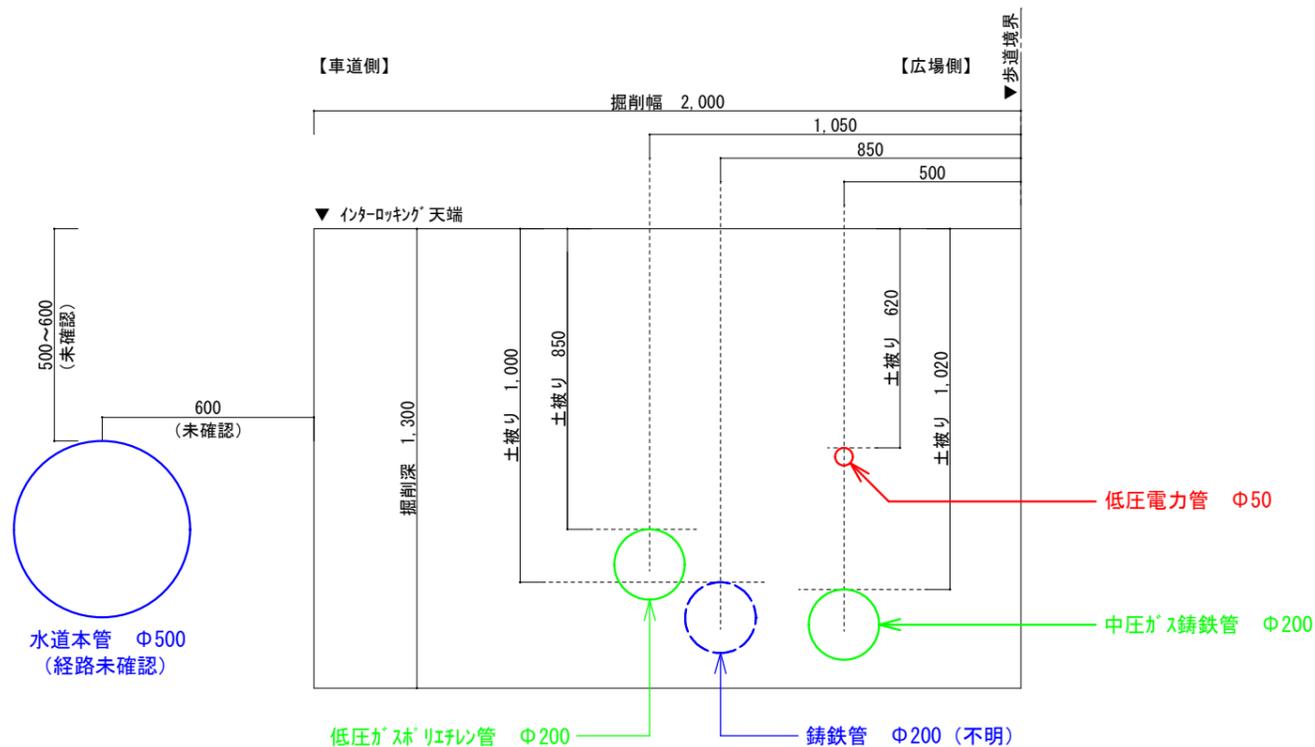

令和3年度埋設管調査断面図 1:20 (A3)

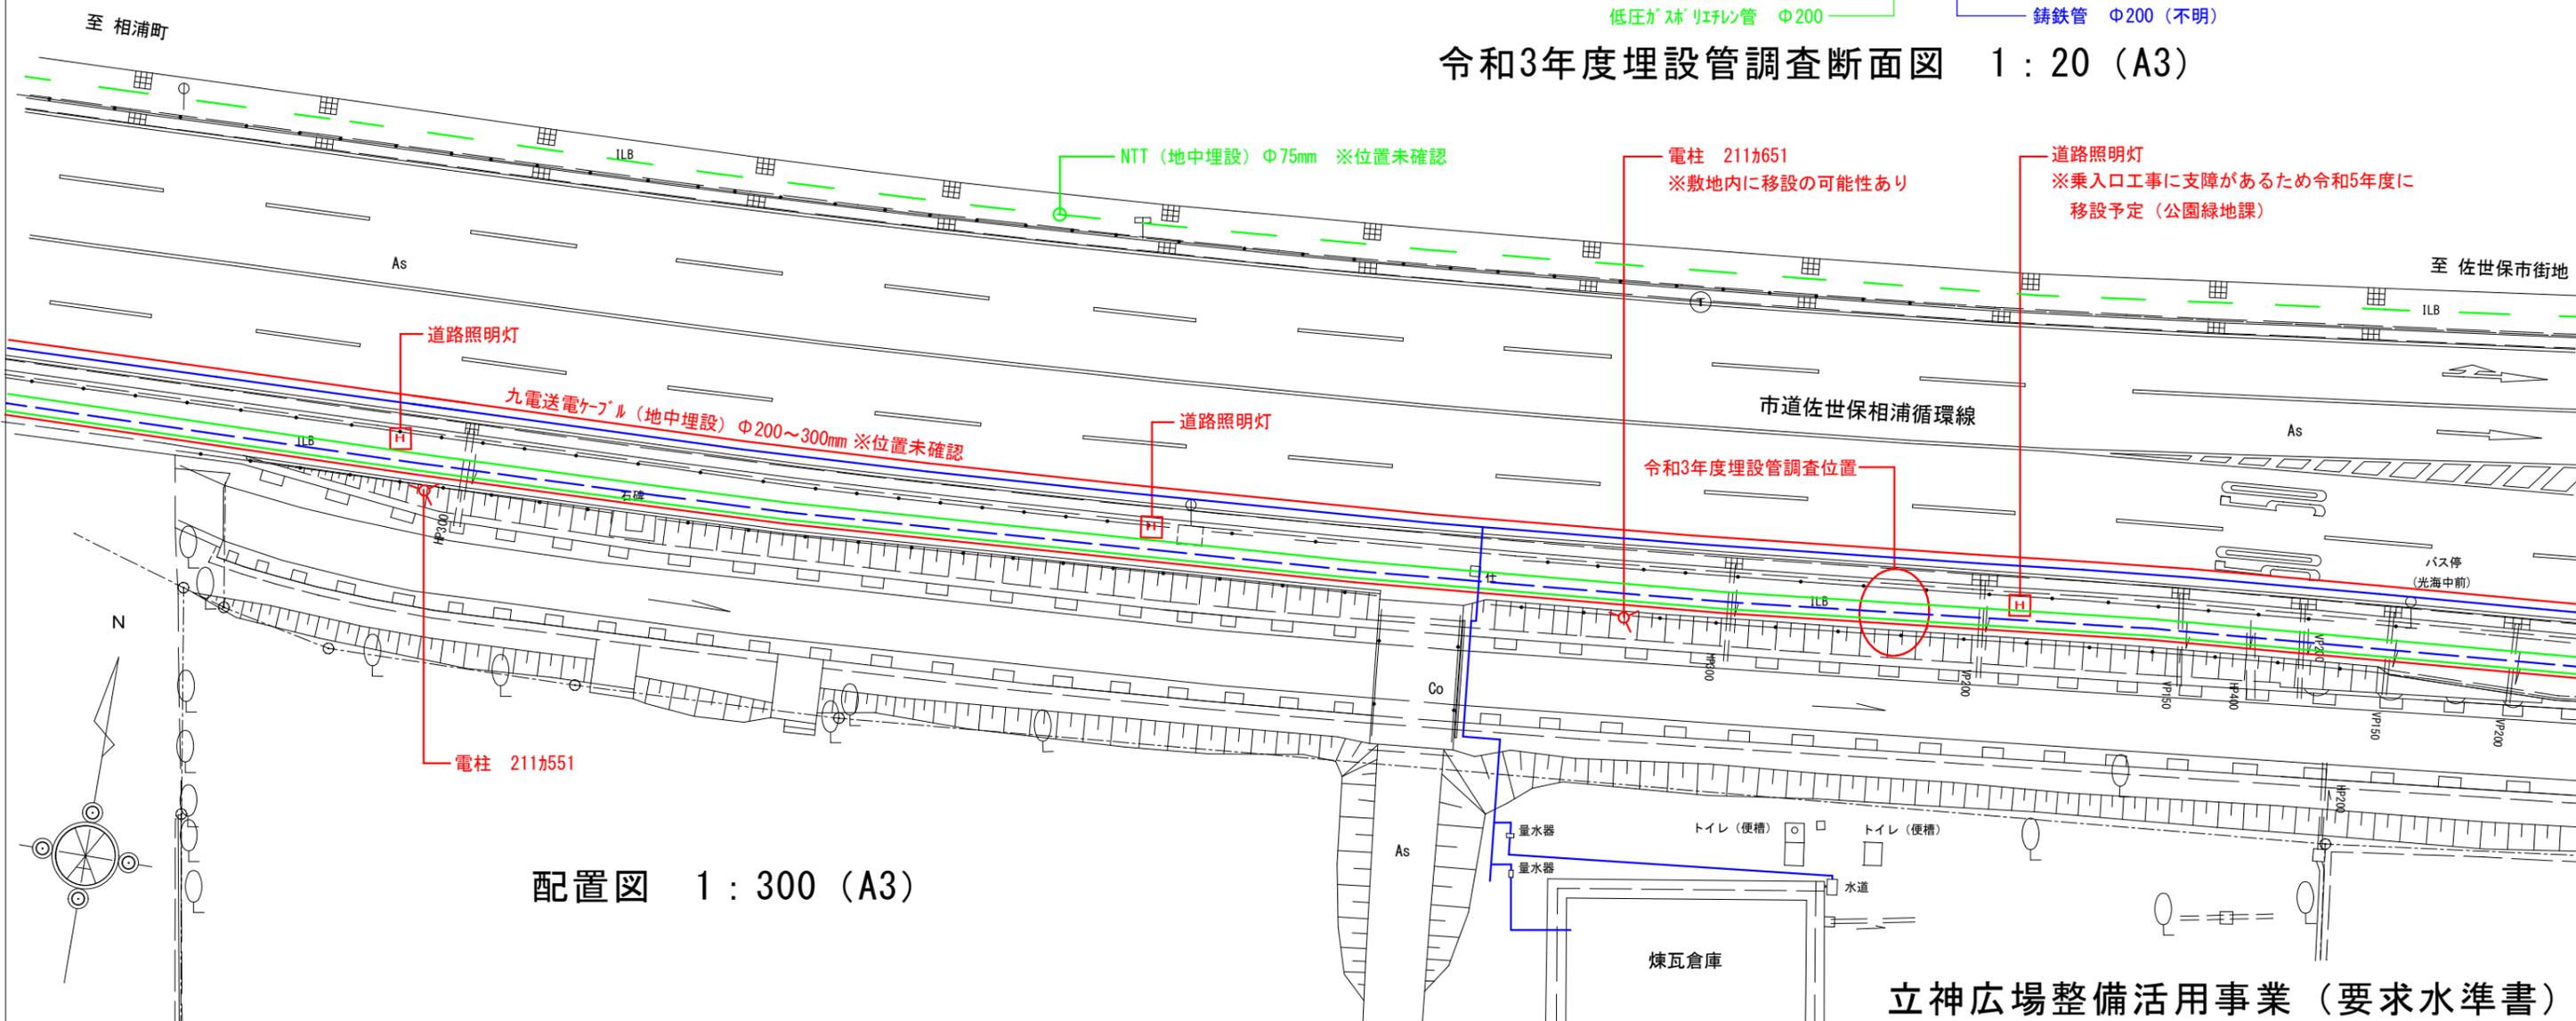

配置図 1:300 (A3)