



ガイダンス施設（新築）図面 1 : 200 (A3)

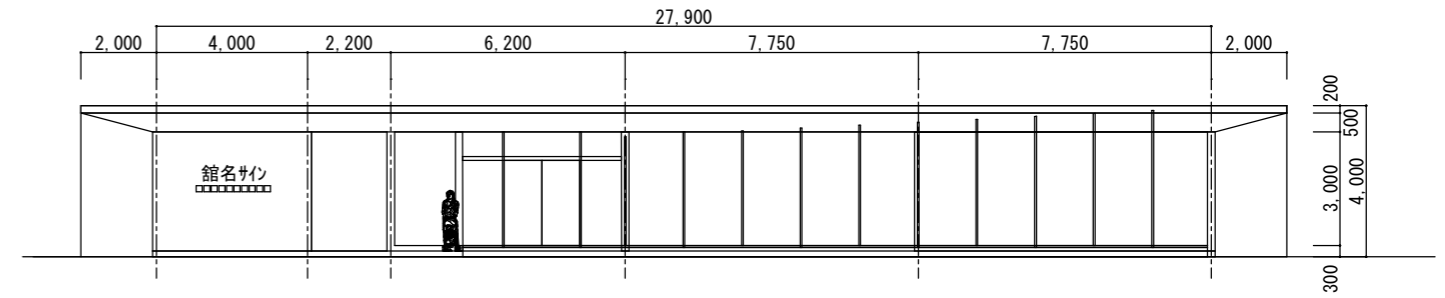


北側立面図 1 : 200

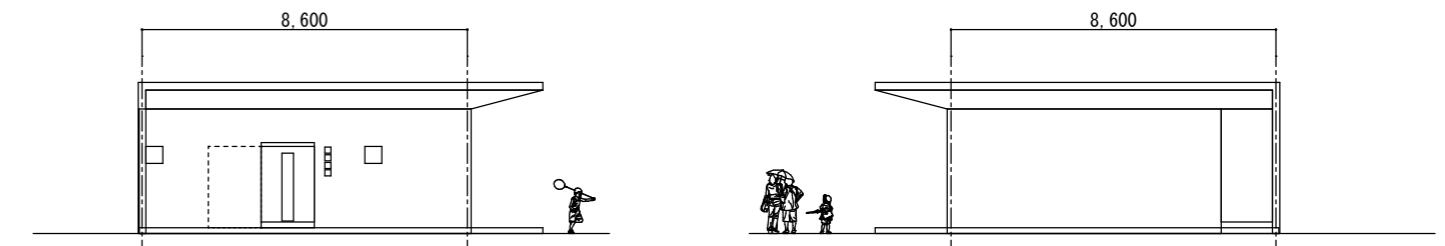


東側立面図 1 : 200

西側立面図 1 : 200

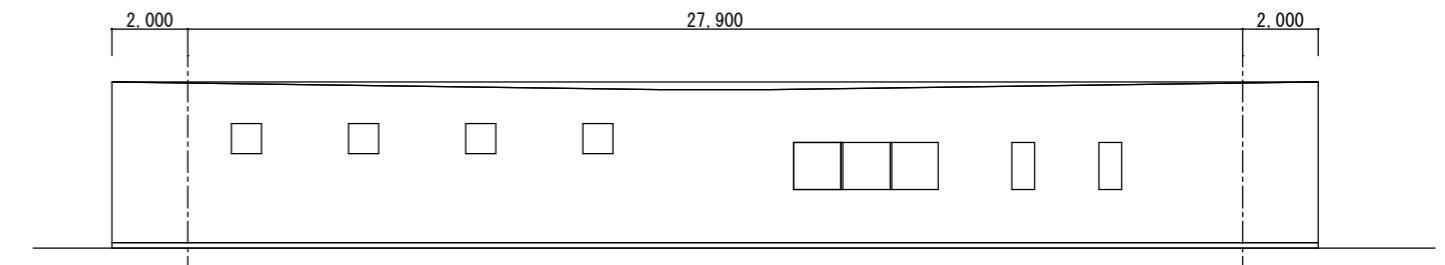

南側立面図 1 : 200

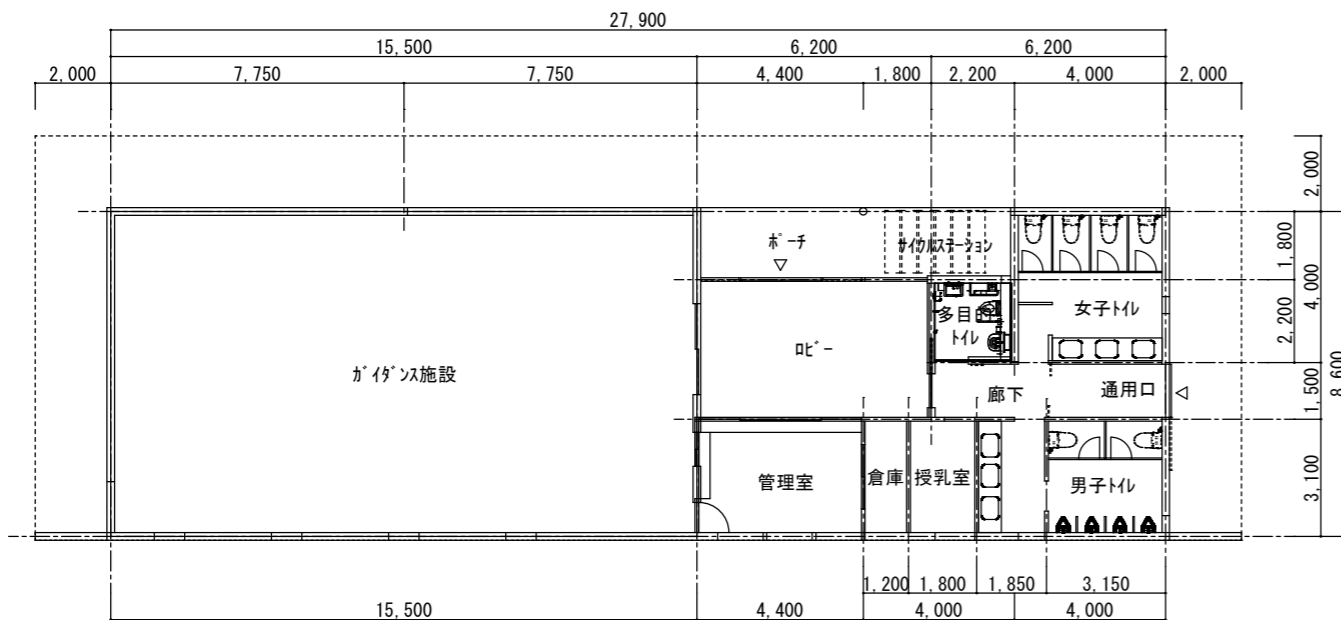

平面図 1 : 200

延床面積 : 239.94㎡
建築面積 : 287.04㎡