


外構実施設計図書

計画平面図  
(A1) S=1:250  
佐世保市 立神町

別紙12-1

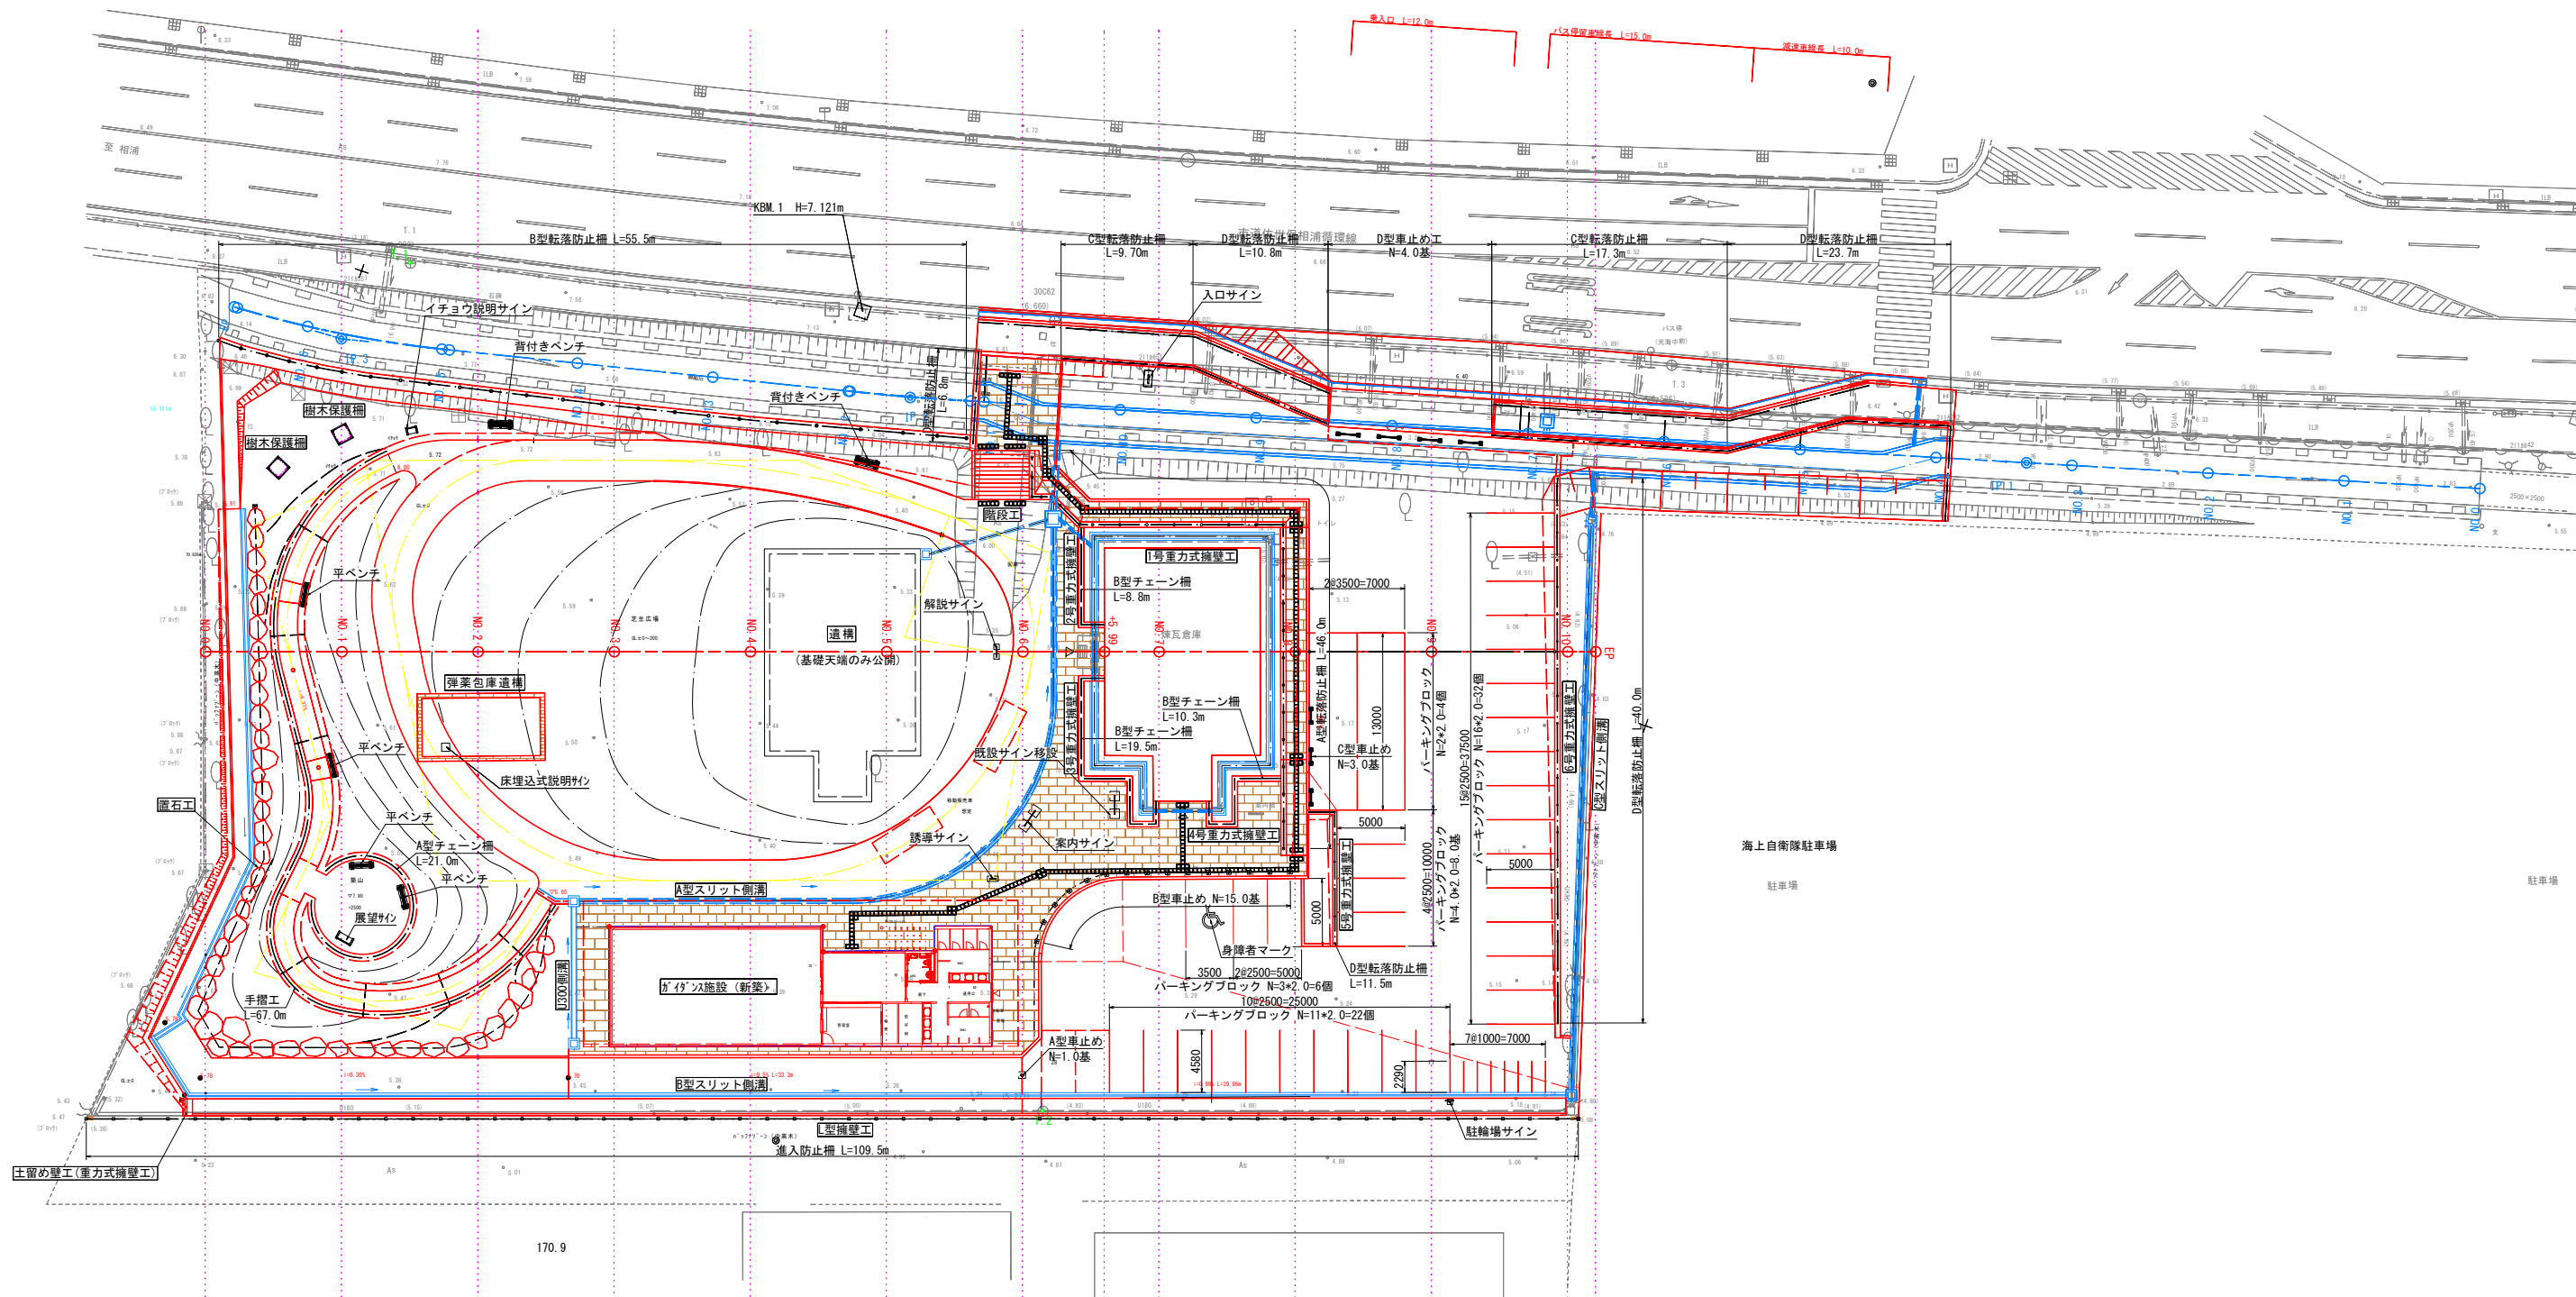

|       |           |      |
|-------|-----------|------|
| 工 事 名 | 立神広場      | 工事   |
| 図 面 名 | 計画平面図     | 1/34 |
| 令和 年度 | 佐世保市都市整備部 |      |



# 割付図

(A1)S=1:250  
佐世保市 立神町

多角点座標一覧表

| 点 名  | X座標       | Y座標       | 備 考 |
|------|-----------|-----------|-----|
| T. 1 | 18601.734 | 19403.191 |     |
| T. 2 | 18558.571 | 19467.736 |     |
| T. 3 | 18625.577 | 19492.989 |     |

割付点座標一覧表

| 点 名   | X座標       | Y座標       | 備 考 |
|-------|-----------|-----------|-----|
| P. 1  | 18603.940 | 19450.610 |     |
| P. 2  | 18600.546 | 19451.811 |     |
| P. 3  | 18601.060 | 19453.262 |     |
| P. 4  | 18599.804 | 19455.898 |     |
| P. 5  | 18604.770 | 19469.883 |     |
| P. 6  | 18587.231 | 19476.114 |     |
| P. 7  | 18582.088 | 19477.941 |     |
| P. 8  | 18583.005 | 19474.244 |     |
| P. 9  | 18582.237 | 19472.072 |     |
| P. 10 | 18581.073 | 19468.778 |     |
| P. 11 | 18580.311 | 19466.623 |     |
| P. 12 | 18582.276 | 19462.129 |     |
| P. 13 | 18589.576 | 19459.534 |     |
| P. 14 | 18592.892 | 19458.355 |     |
| P. 15 | 18581.174 | 19480.410 |     |
| P. 16 | 18576.530 | 19467.570 |     |
| P. 17 | 18568.879 | 19463.957 |     |
| P. 18 | 18570.888 | 19469.611 |     |
| P. 19 | 18563.583 | 19465.839 |     |
| P. 20 | 18561.777 | 19464.979 |     |
| P. 21 | 18550.649 | 19433.598 |     |
| P. 22 | 18551.244 | 19433.387 |     |
| P. 23 | 18551.511 | 19434.141 |     |
| P. 24 | 18561.851 | 19429.617 |     |
| P. 25 | 18562.118 | 19430.371 |     |
| P. 26 | 18561.141 | 19428.816 |     |
| P. 27 | 18561.474 | 19429.750 |     |
| P. 28 | 18559.423 | 19467.317 |     |
| P. 29 | 18572.290 | 19503.602 |     |
| P. 30 | 18576.206 | 19501.373 |     |

割付点座標一覧表

| 点 名   | X座標       | Y座標       | 備 考 |
|-------|-----------|-----------|-----|
| P. 30 | 18576.206 | 19501.373 |     |
| P. 31 | 18615.028 | 19487.579 |     |
| P. 32 | 18607.437 | 19471.153 |     |
| P. 33 | 18602.071 | 19455.998 |     |
| P. 34 | 18603.575 | 19452.841 |     |
| P. 35 | 18610.970 | 19450.720 |     |
| P. 36 | 18599.211 | 19448.041 |     |
| P. 37 | 18602.605 | 19446.839 |     |
| P. 38 | 18586.322 | 19408.082 |     |
| P. 39 | 18585.975 | 19408.913 |     |
| P. 40 | 18586.975 | 19407.463 |     |
| P. 41 | 18556.042 | 19415.620 |     |
| P. 42 | 18557.338 | 19412.368 |     |
| P. 43 | 18555.465 | 19412.168 |     |
| P. 44 | 18561.668 | 19426.308 |     |
| P. 45 | 18562.660 | 19426.437 |     |
| P. 46 | 18561.490 | 19427.293 |     |
| P. 47 | 18576.315 | 19481.614 |     |
| P. 48 | 18577.180 | 19484.047 |     |
| P. 49 | 18586.603 | 19480.699 |     |
| P. 50 | 18572.104 | 19414.198 |     |
| P. 51 | 18575.308 | 19423.003 |     |
| P. 52 | 18570.648 | 19424.699 |     |
| P. 53 | 18560.707 | 19433.205 |     |
| P. 54 | 18565.934 | 19448.009 |     |
| P. 55 | 18594.416 | 19446.351 |     |
| P. 56 | 18599.472 | 19453.425 |     |
| P. 57 | 18600.158 | 19453.181 |     |
| P. 58 | 18600.560 | 19454.312 |     |
| P. 59 | 18572.999 | 19503.776 |     |
| P. 60 | 18612.480 | 19491.344 |     |

園路中心線座標一覧表

| IP      | IP間方向角    | IA        | R      | TL     | SL    | CL     | IP間距離  | X座標       | Y座標       |
|---------|-----------|-----------|--------|--------|-------|--------|--------|-----------|-----------|
| 園-BP    | 150-08-37 |           |        |        |       |        | 19.364 | 18576.568 | 19410.852 |
| 園-IP. 1 | 70-25-52  | 79-42-45  | 19.000 | 15.862 | 5.751 | 26.434 | 40.604 | 18559.774 | 19420.492 |
| 園-IP. 2 | 350-06-03 | 80-19-49  | 19.500 | 16.458 | 6.017 | 27.340 | 24.350 | 18573.374 | 19458.751 |
| 園-IP. 3 | 270-41-58 | 79-24-05  | 9.500  | 7.887  | 2.847 | 13.165 | 19.659 | 18597.361 | 19454.565 |
| 園-IP. 4 | 250-30-00 | 20-11-58  | 66.000 | 11.756 | 1.039 | 23.268 | 31.851 | 18597.601 | 19434.907 |
| 園-IP. 5 | 150-08-57 | 100-21-04 | 10.000 | 11.992 | 5.614 | 17.515 | 11.992 | 18586.969 | 19404.883 |
| 園-EP    |           |           |        |        |       |        |        | 18576.568 | 19410.852 |

傾斜路中心線座標一覧表

| IP    | IP間方向角    | IA        | R      | TL     | SL    | CL     | IP間距離  | X座標       | Y座標       |
|-------|-----------|-----------|--------|--------|-------|--------|--------|-----------|-----------|
| BP    | 227-06-11 |           |        |        |       |        | 11.002 | 18587.429 | 19406.846 |
| IP. 1 | 145-53-32 | 81-12-39  | 13.000 | 11.144 | 4.123 | 18.426 | 22.261 | 18579.940 | 19398.786 |
| IP. 2 | 186-49-18 | 40-55-46  | 10.000 | 3.732  | 0.674 | 7.144  | 12.889 | 18561.508 | 19411.269 |
| IP. 3 | 84-51-33  | 101-57-46 | 5.000  | 6.170  | 2.942 | 8.898  | 15.803 | 18548.710 | 19409.738 |
| IP. 4 | 12-48-51  | 72-02-42  | 13.000 | 9.453  | 3.073 | 16.346 | 11.281 | 18550.126 | 19425.477 |
| EP    |           |           |        |        |       |        |        | 18561.126 | 19427.979 |

管理通路中心線座標一覧表


| IP    | IP間方向角    | IA       | R | TL | SL | CL | IP間距離  | X座標       | Y座標       |
|-------|-----------|----------|---|----|----|----|--------|-----------|-----------|
| BP    | 158-58-06 |          |   |    |    |    | 36.569 | 18590.523 | 19393.008 |
| IP. 1 | 185-35-16 | 26-37-10 |   |    |    |    | 13.382 | 18556.390 | 19406.132 |
| IP. 2 | 128-01-24 | 57-33-53 |   |    |    |    | 4.710  | 18543.072 | 19404.829 |
| IP. 3 | 70-28-30  | 57-32-54 |   |    |    |    | 61.831 | 18540.171 | 19408.539 |
| EP    |           |          |   |    |    |    |        | 18560.836 | 19466.814 |

側溝中心線座標一覧表

| IP      | IP間方向角    | IA       | R      | TL     | SL    | CL     | IP間距離  | X座標       | Y座標       |
|---------|-----------|----------|--------|--------|-------|--------|--------|-----------|-----------|
| 側-BP    | 70-25-50  |          |        |        |       |        | 34.853 | 18561.741 | 19430.504 |
| 側-IP. 1 | 340-25-52 | 89-59-59 | 15.000 | 15.000 | 6.213 | 23.562 | 27.402 | 18573.415 | 19463.344 |
| 側-EP    |           |          |        |        |       |        |        | 18599.234 | 19454.166 |

造成センター座標一覧表

| IP | IP間方向角   | IA | R | TL | SL | CL | IP間距離   | X座標       | Y座標       |
|----|----------|----|---|----|----|----|---------|-----------|-----------|
| BP | 70-30-14 |    |   |    |    |    | 102.054 | 18569.840 | 19398.536 |
| EP |          |    |   |    |    |    |         | 18603.900 | 19494.739 |

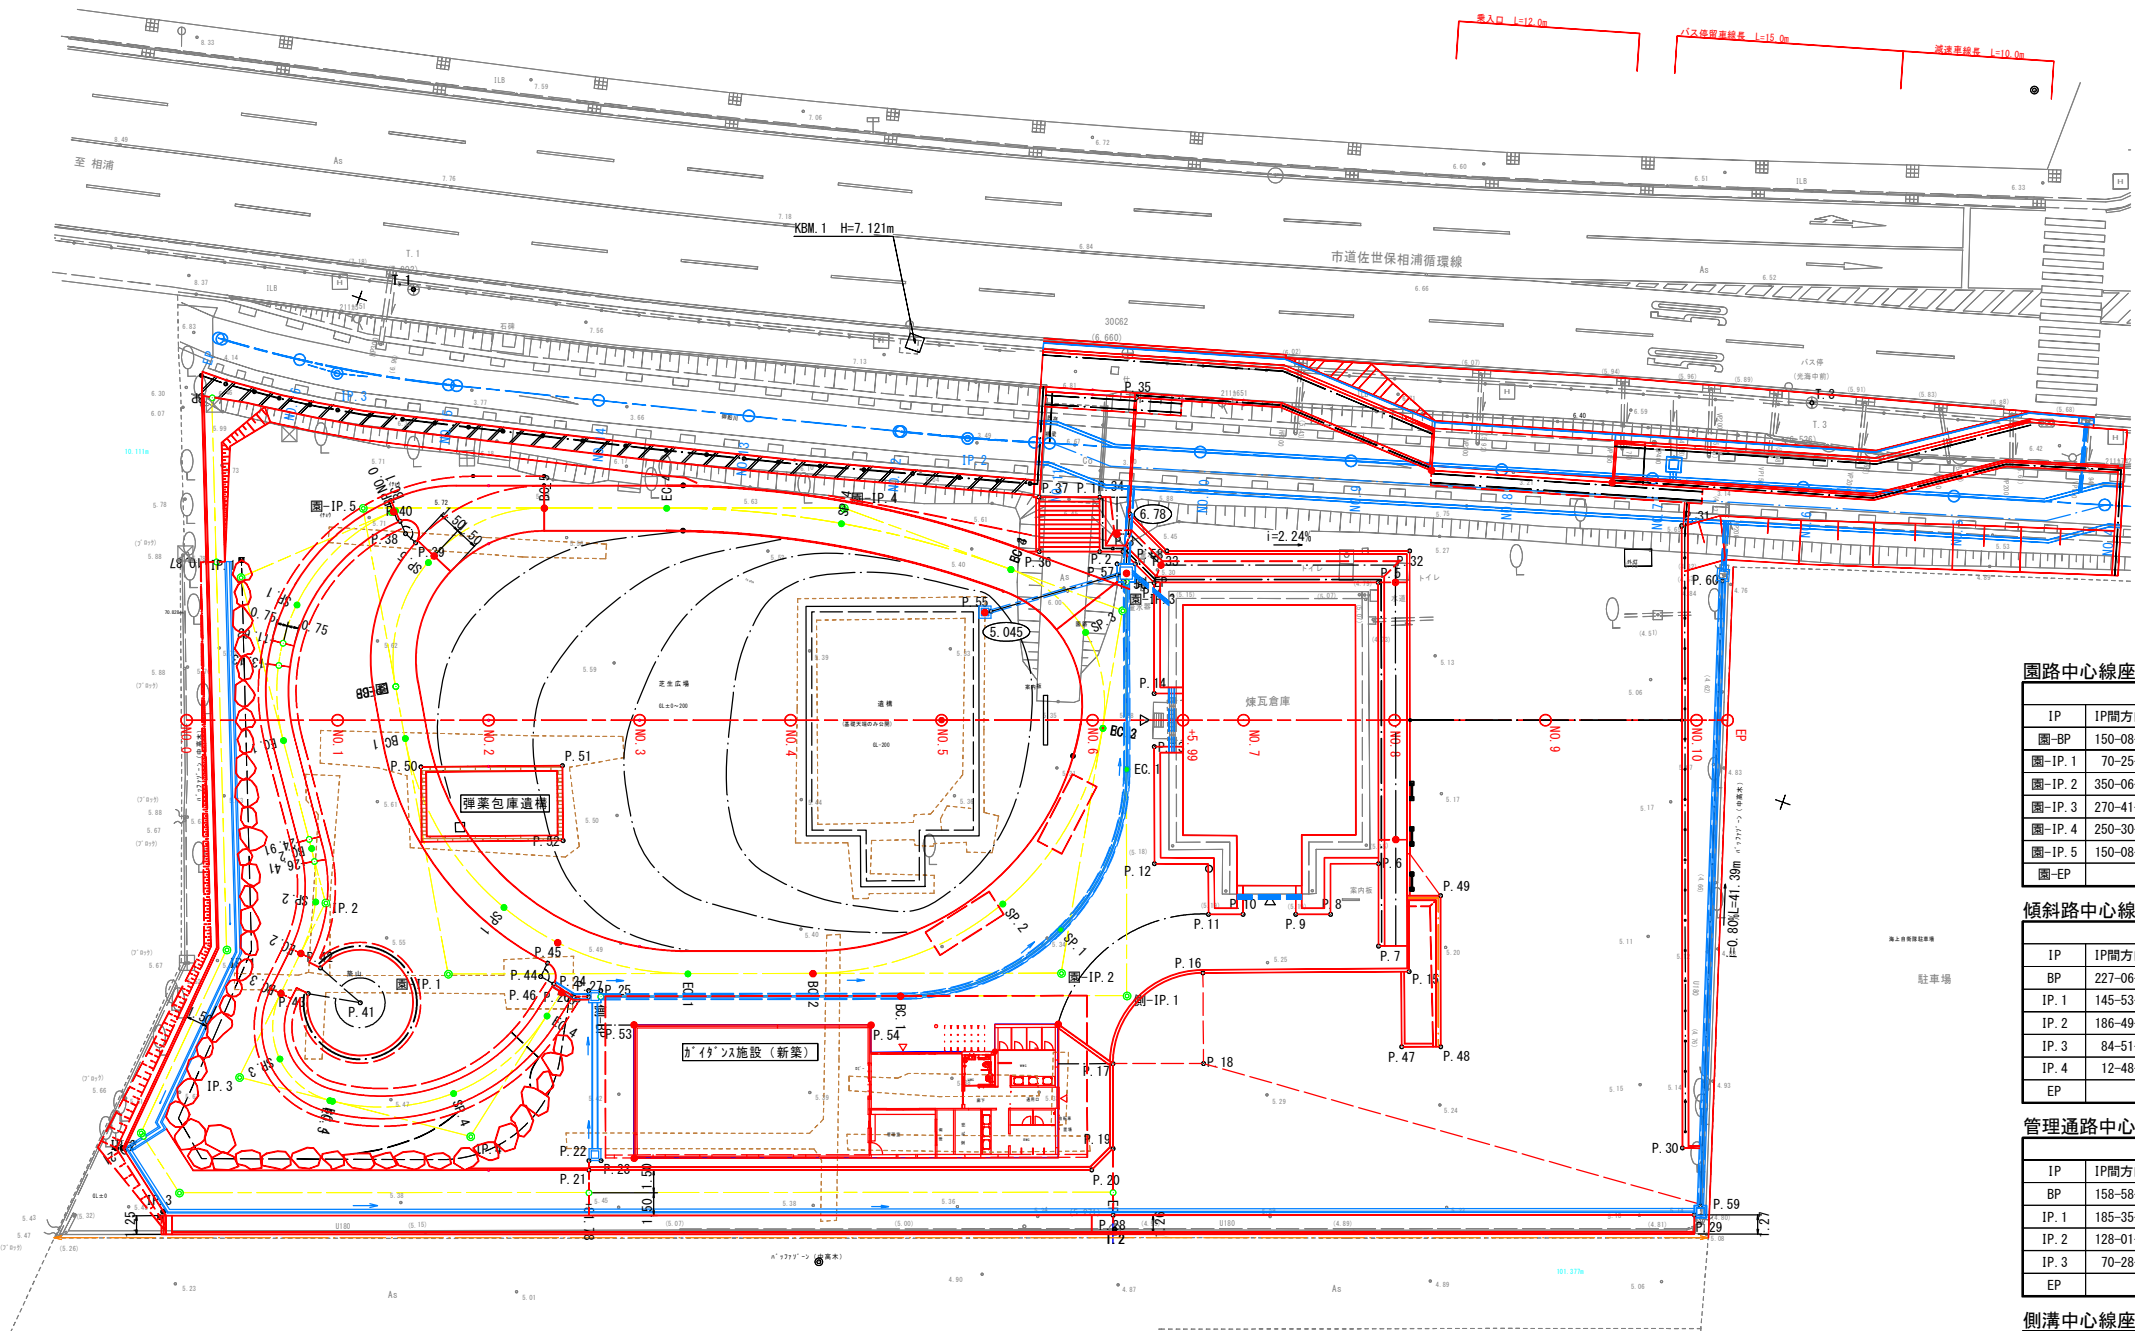

工 事 名 立神広場 工事


図 面 名 割付図

令和 年度 佐世保市都市整備部

仕上高低図

(A1)S=1:250

佐世保市 立神町

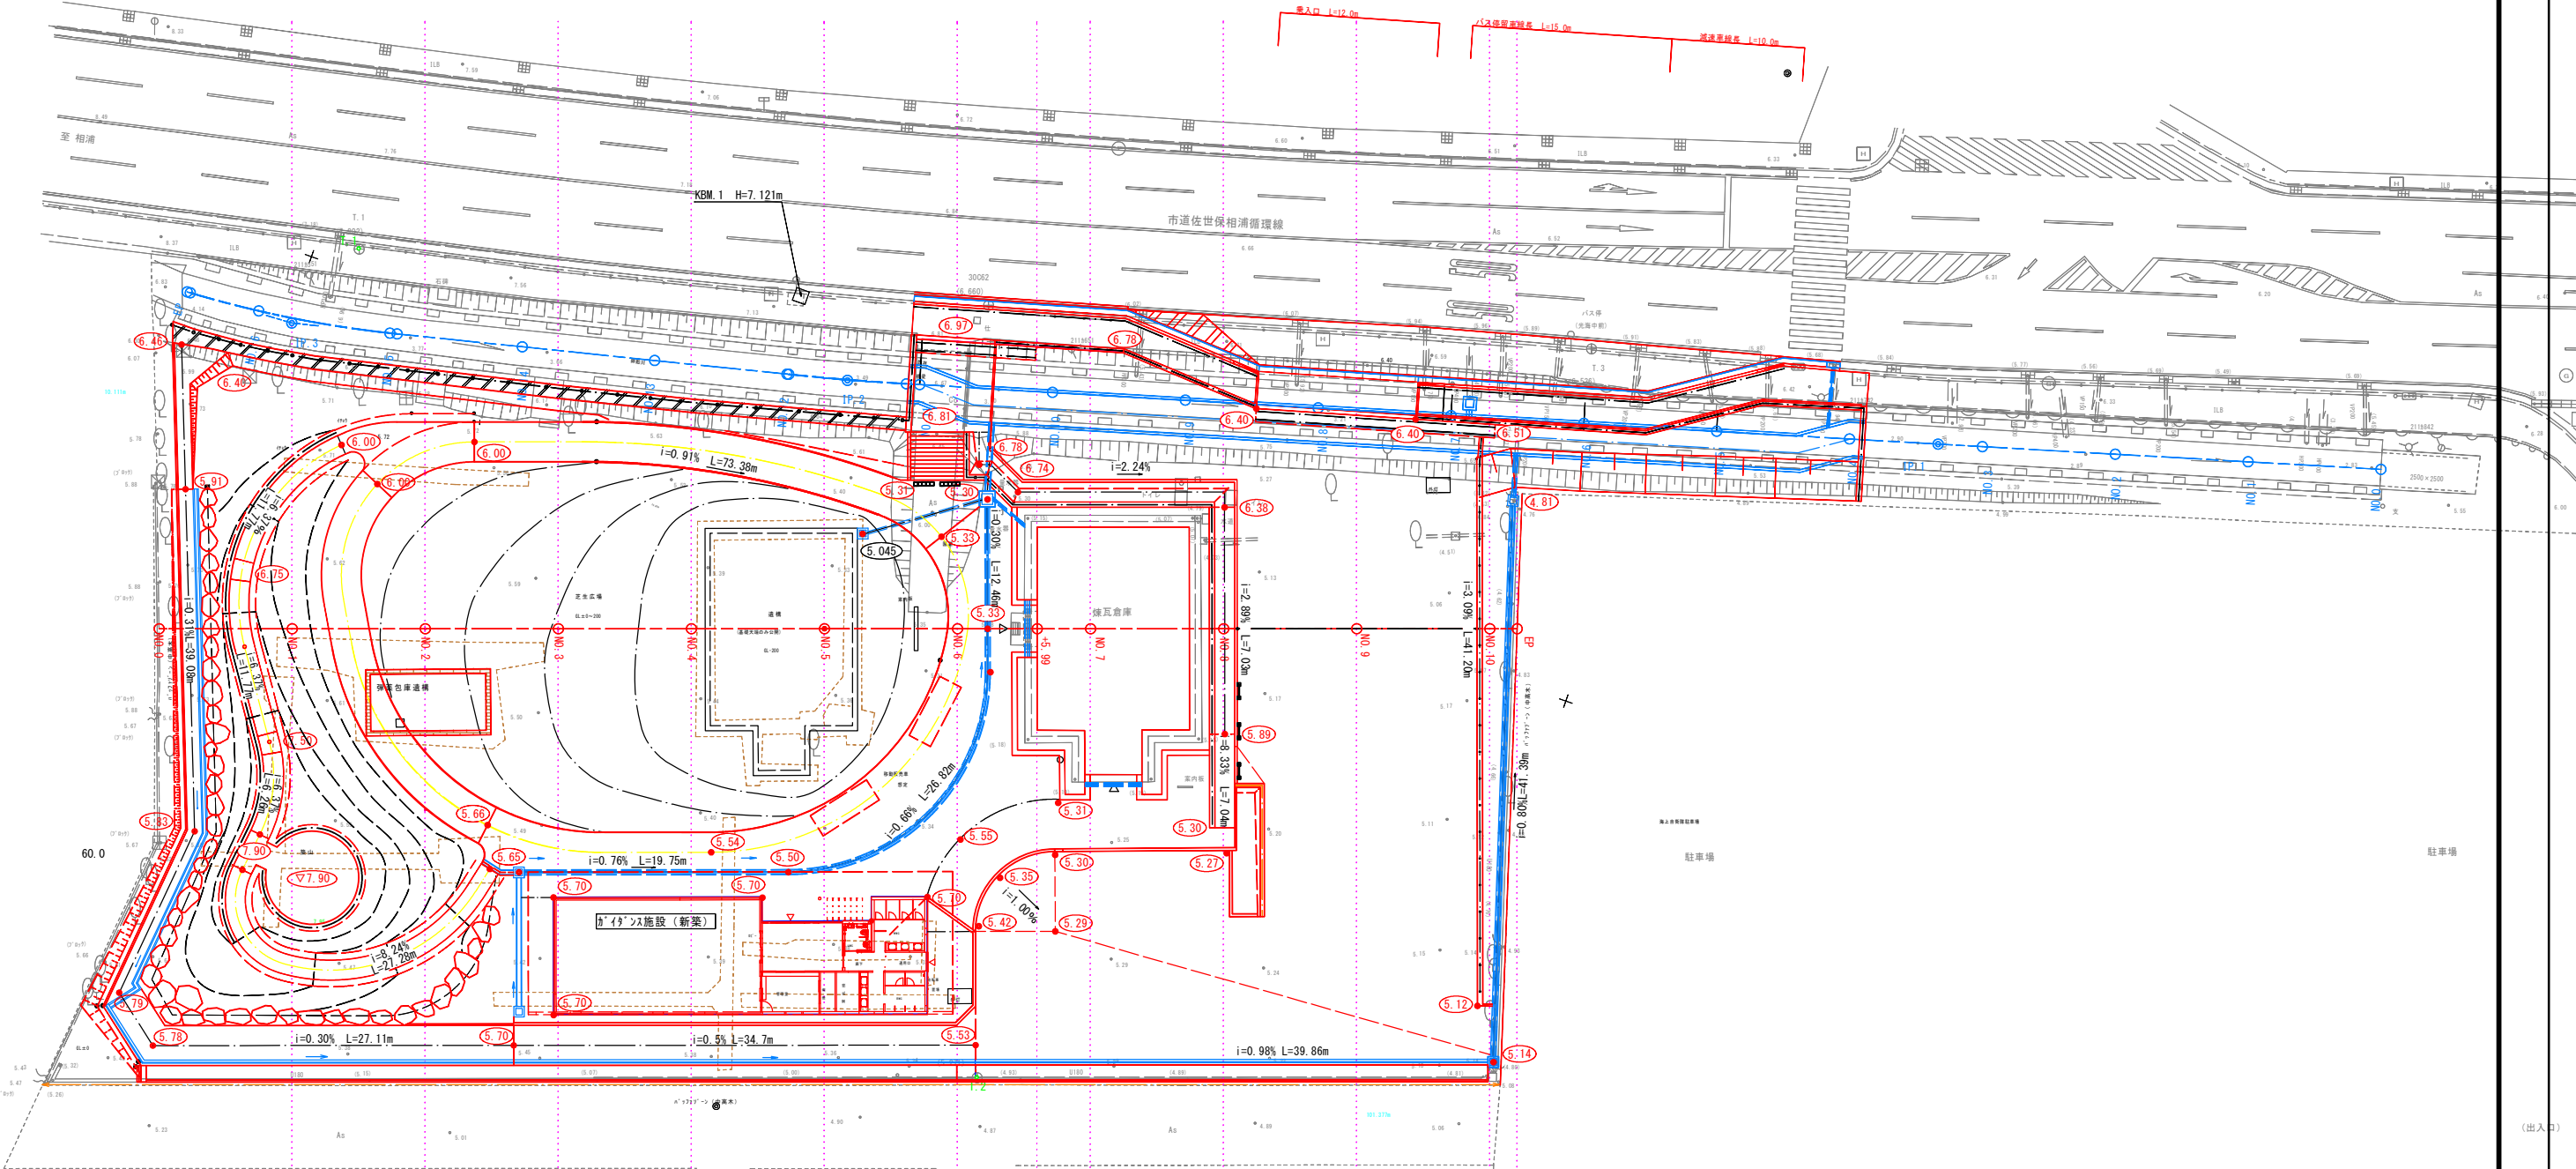

|       |           |
|-------|-----------|
| 工 事 名 | 立神広場 工事   |
| 図 面 名 | 仕上高低図     |
| 令和 年度 | 佐世保市都市整備部 |




(A1)  $S=1:250$



|       |             |                |
|-------|-------------|----------------|
| 工 事 名 | 立神広場        | 工事             |
| 図 面 名 | 緑石・排水施設工延長図 | $\frac{4}{34}$ |
| 令和 年度 | 佐世保市都市整備部   |                |

舗装求積図  
(A1)S=1:250  
佐世保市 立神町

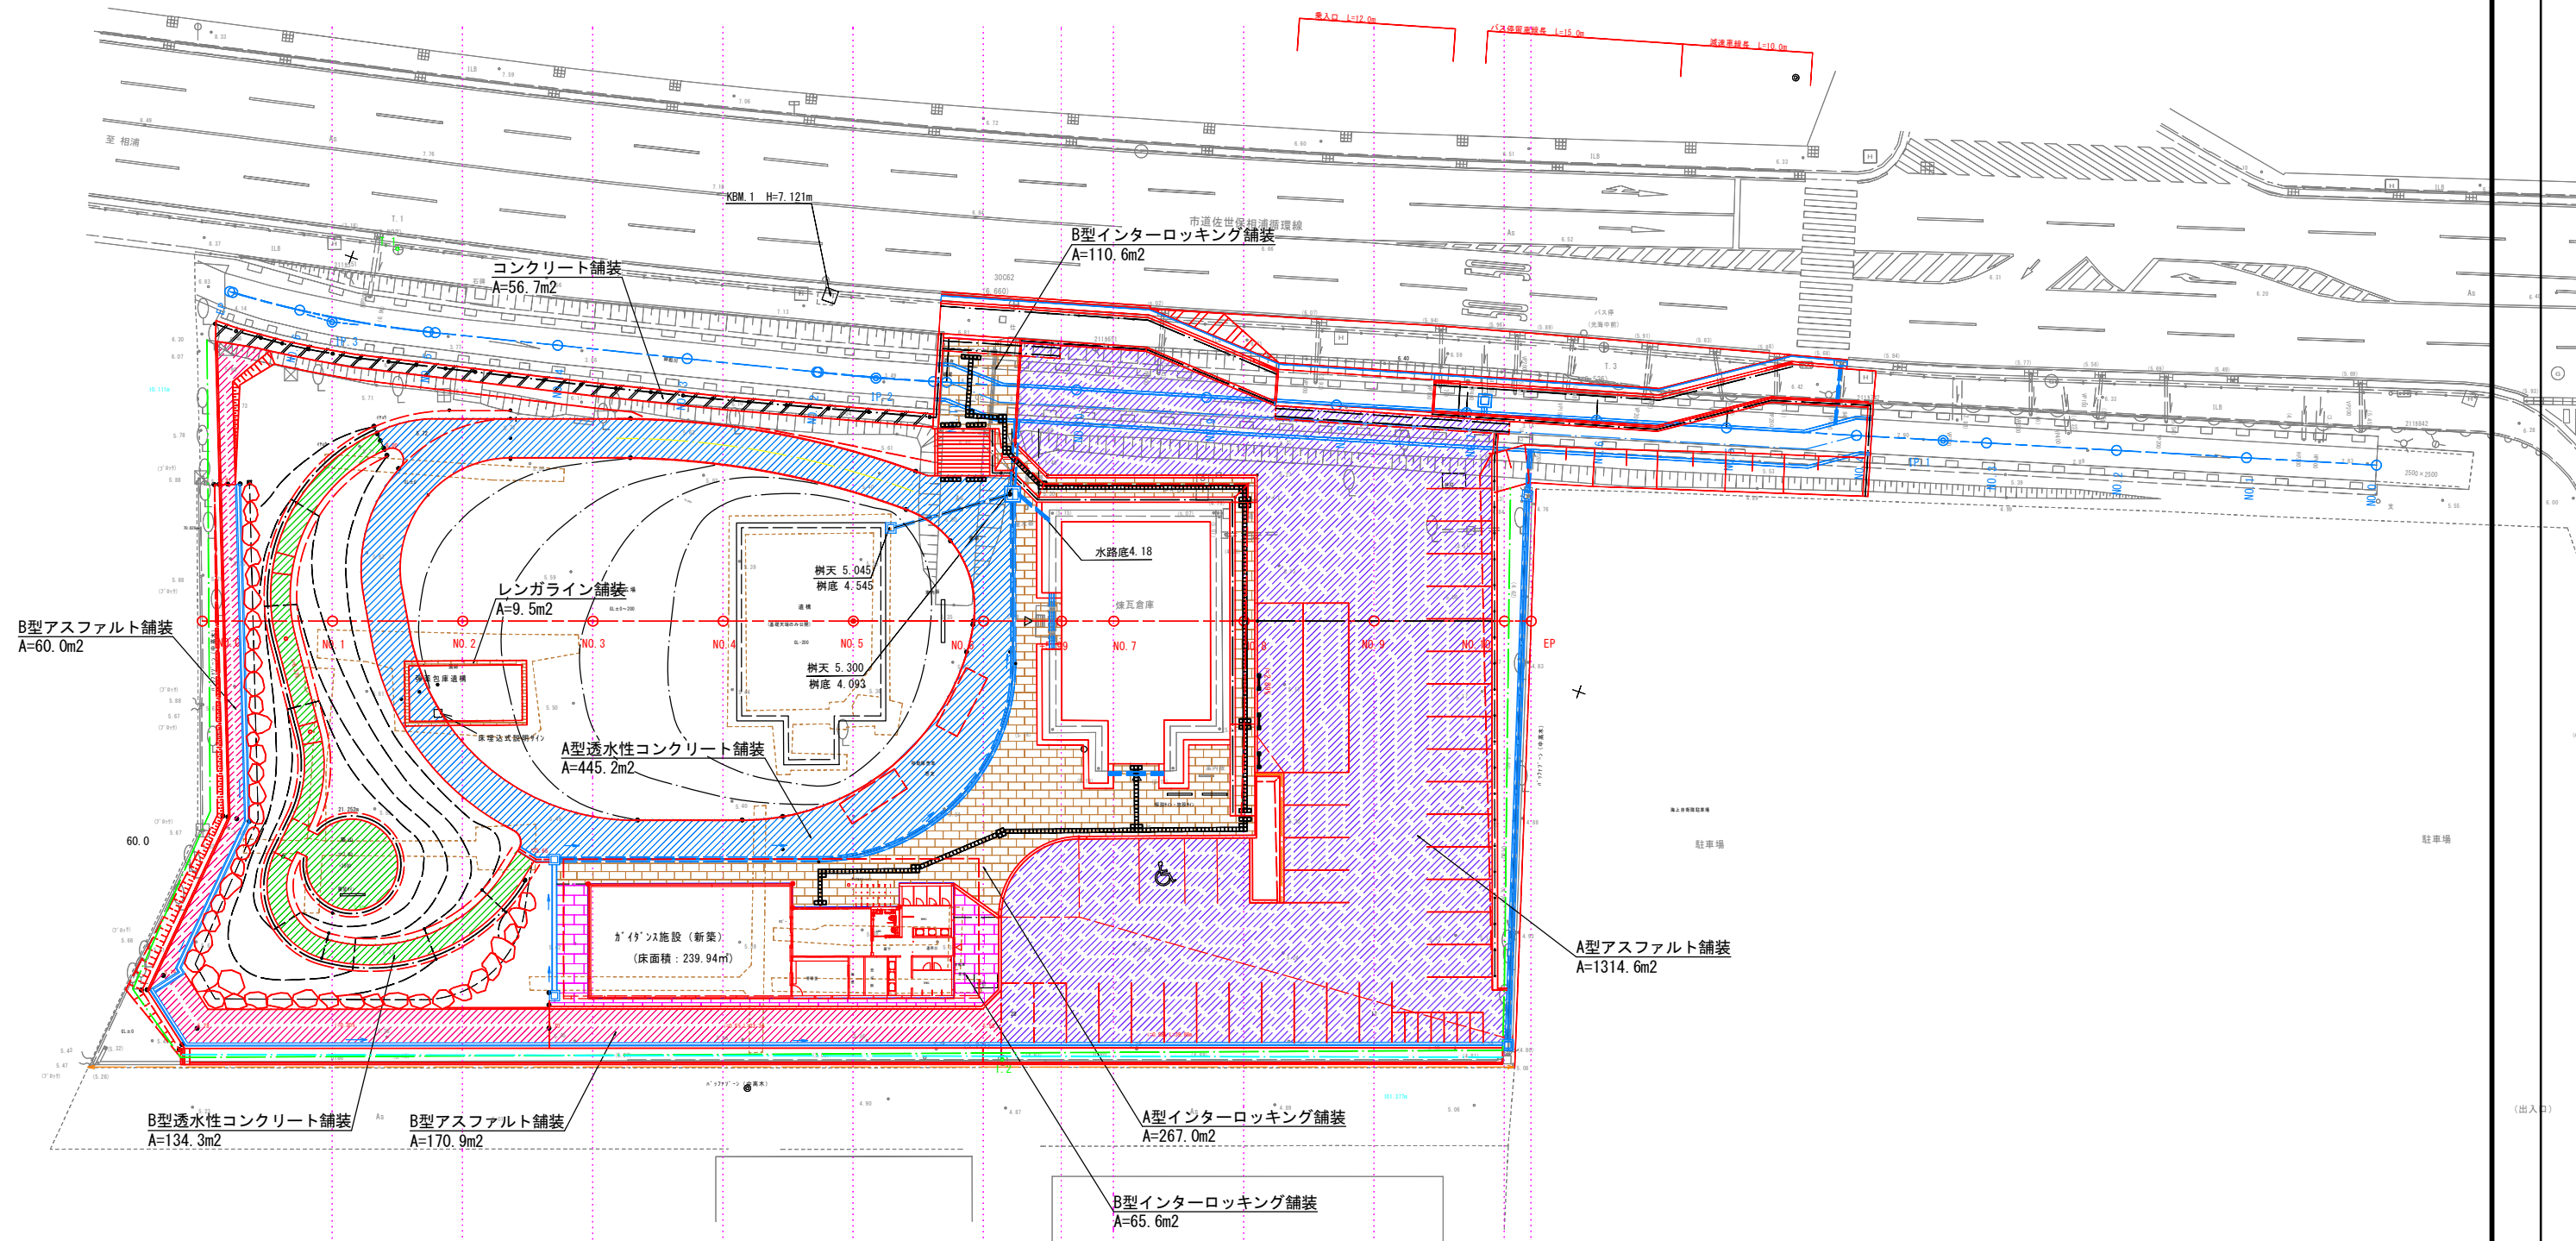


|       |            |
|-------|------------|
| 工 事 名 | 立神広場 工事    |
| 図 面 名 | 舗装求積図 5/34 |
| 令和 年度 | 佐世保市都市整備部  |



# 植栽計画平面図

(A1) S=1:250

佐世保市 立神町

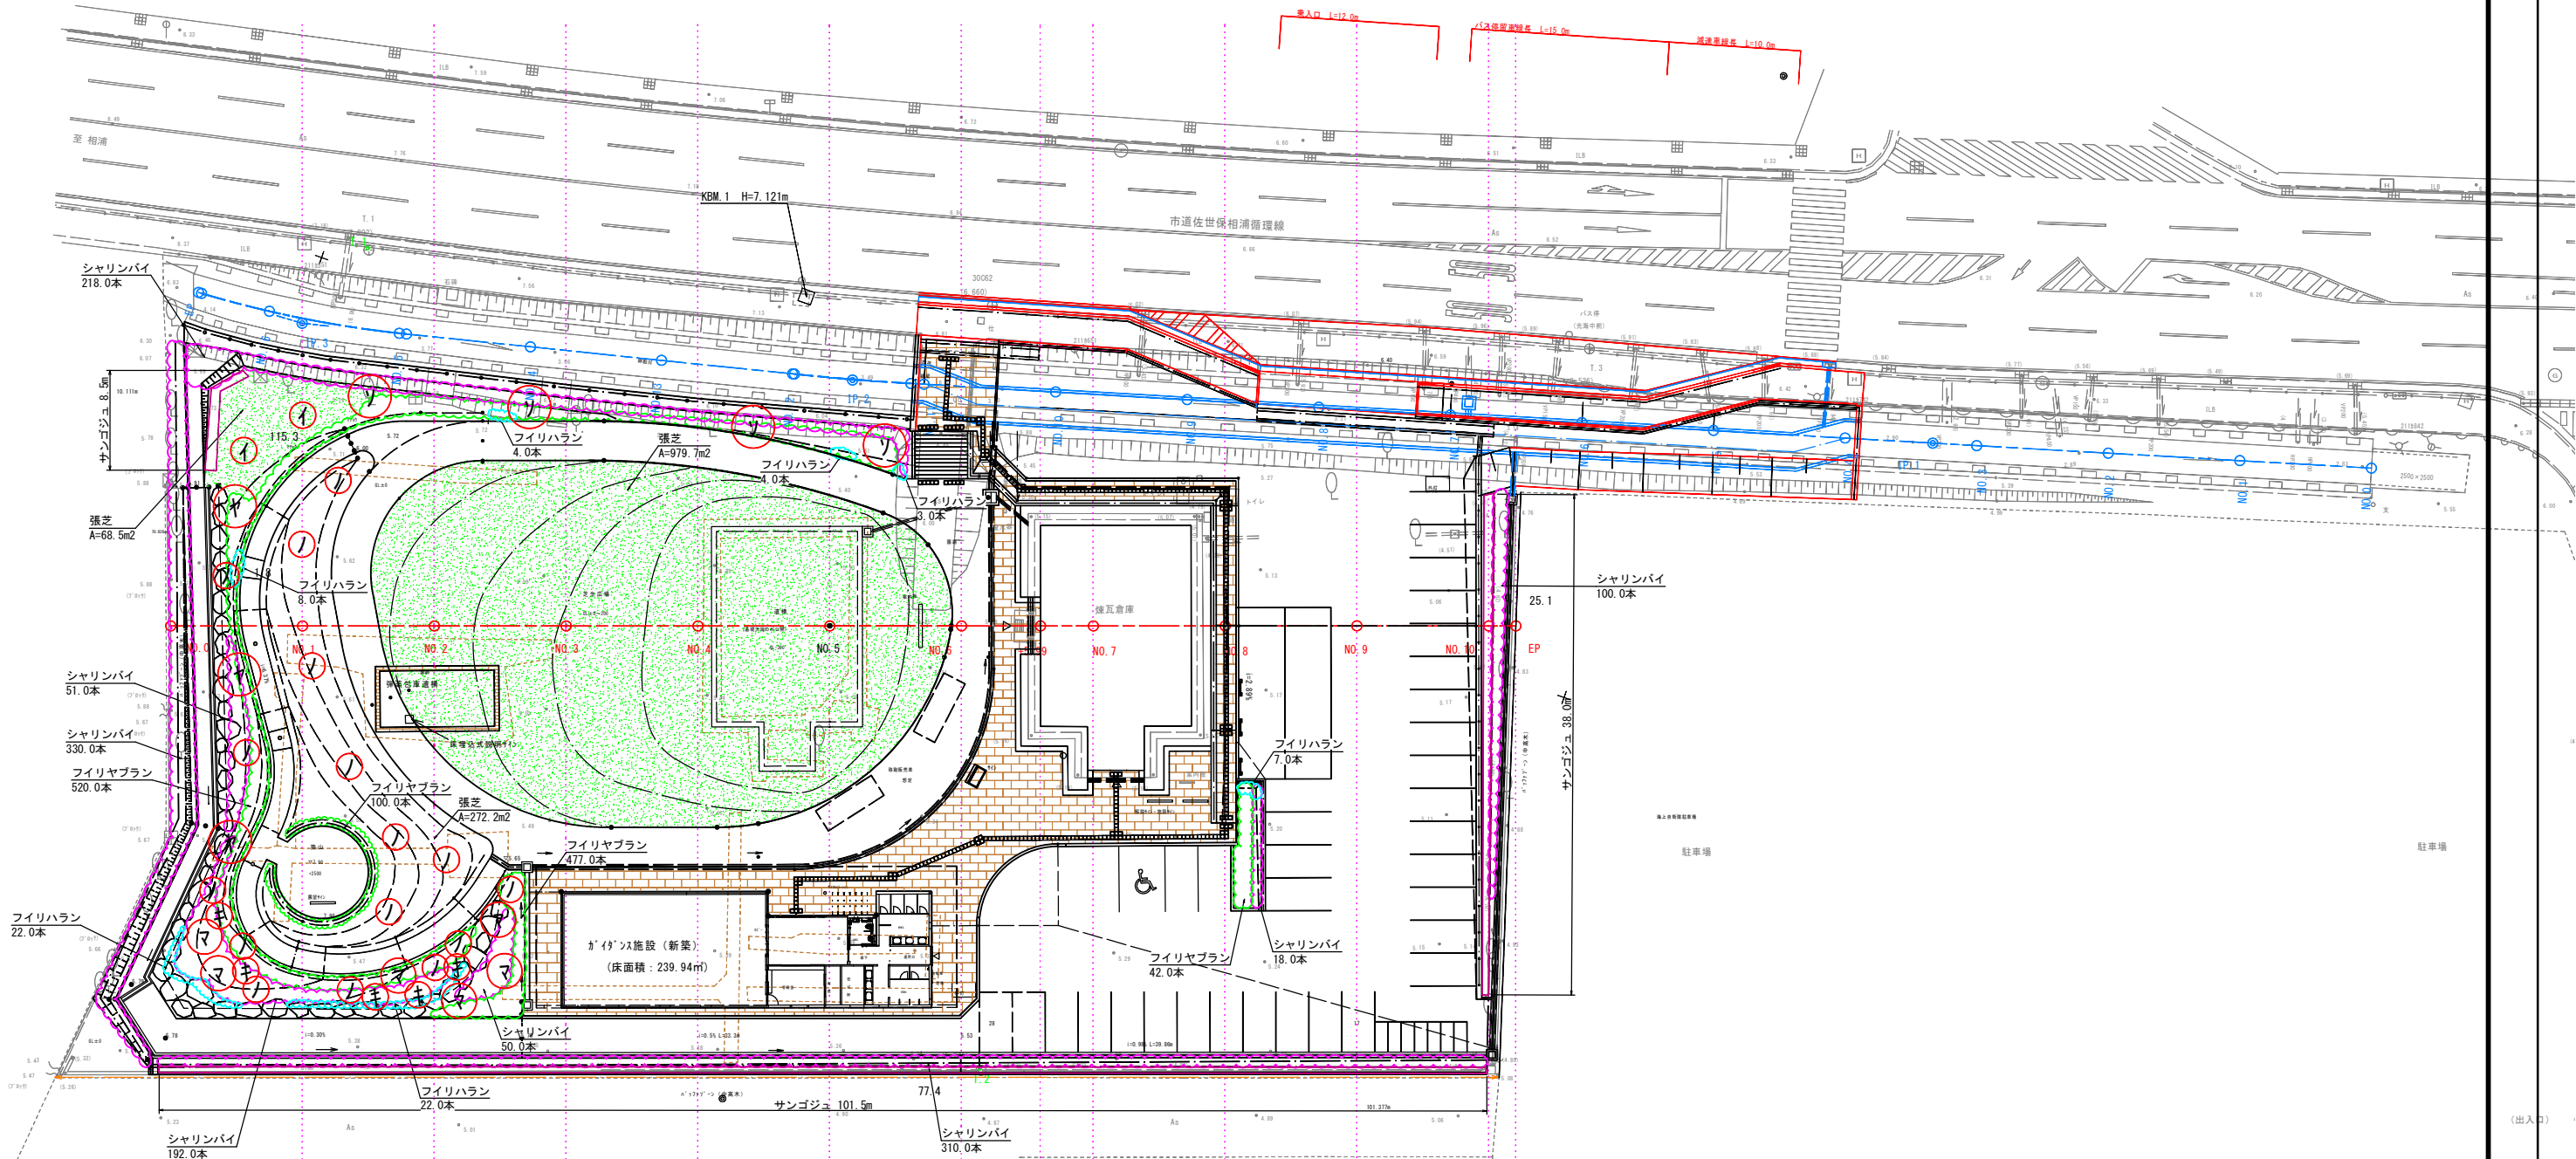


|       |           |
|-------|-----------|
| 工 事 名 | 立神広場 工事   |
| 図 面 名 | 植栽計画平面図   |
| 令和 年度 | 佐世保市都市整備部 |

撤去工図

(A1) S=1:250



佐世保市 立神町

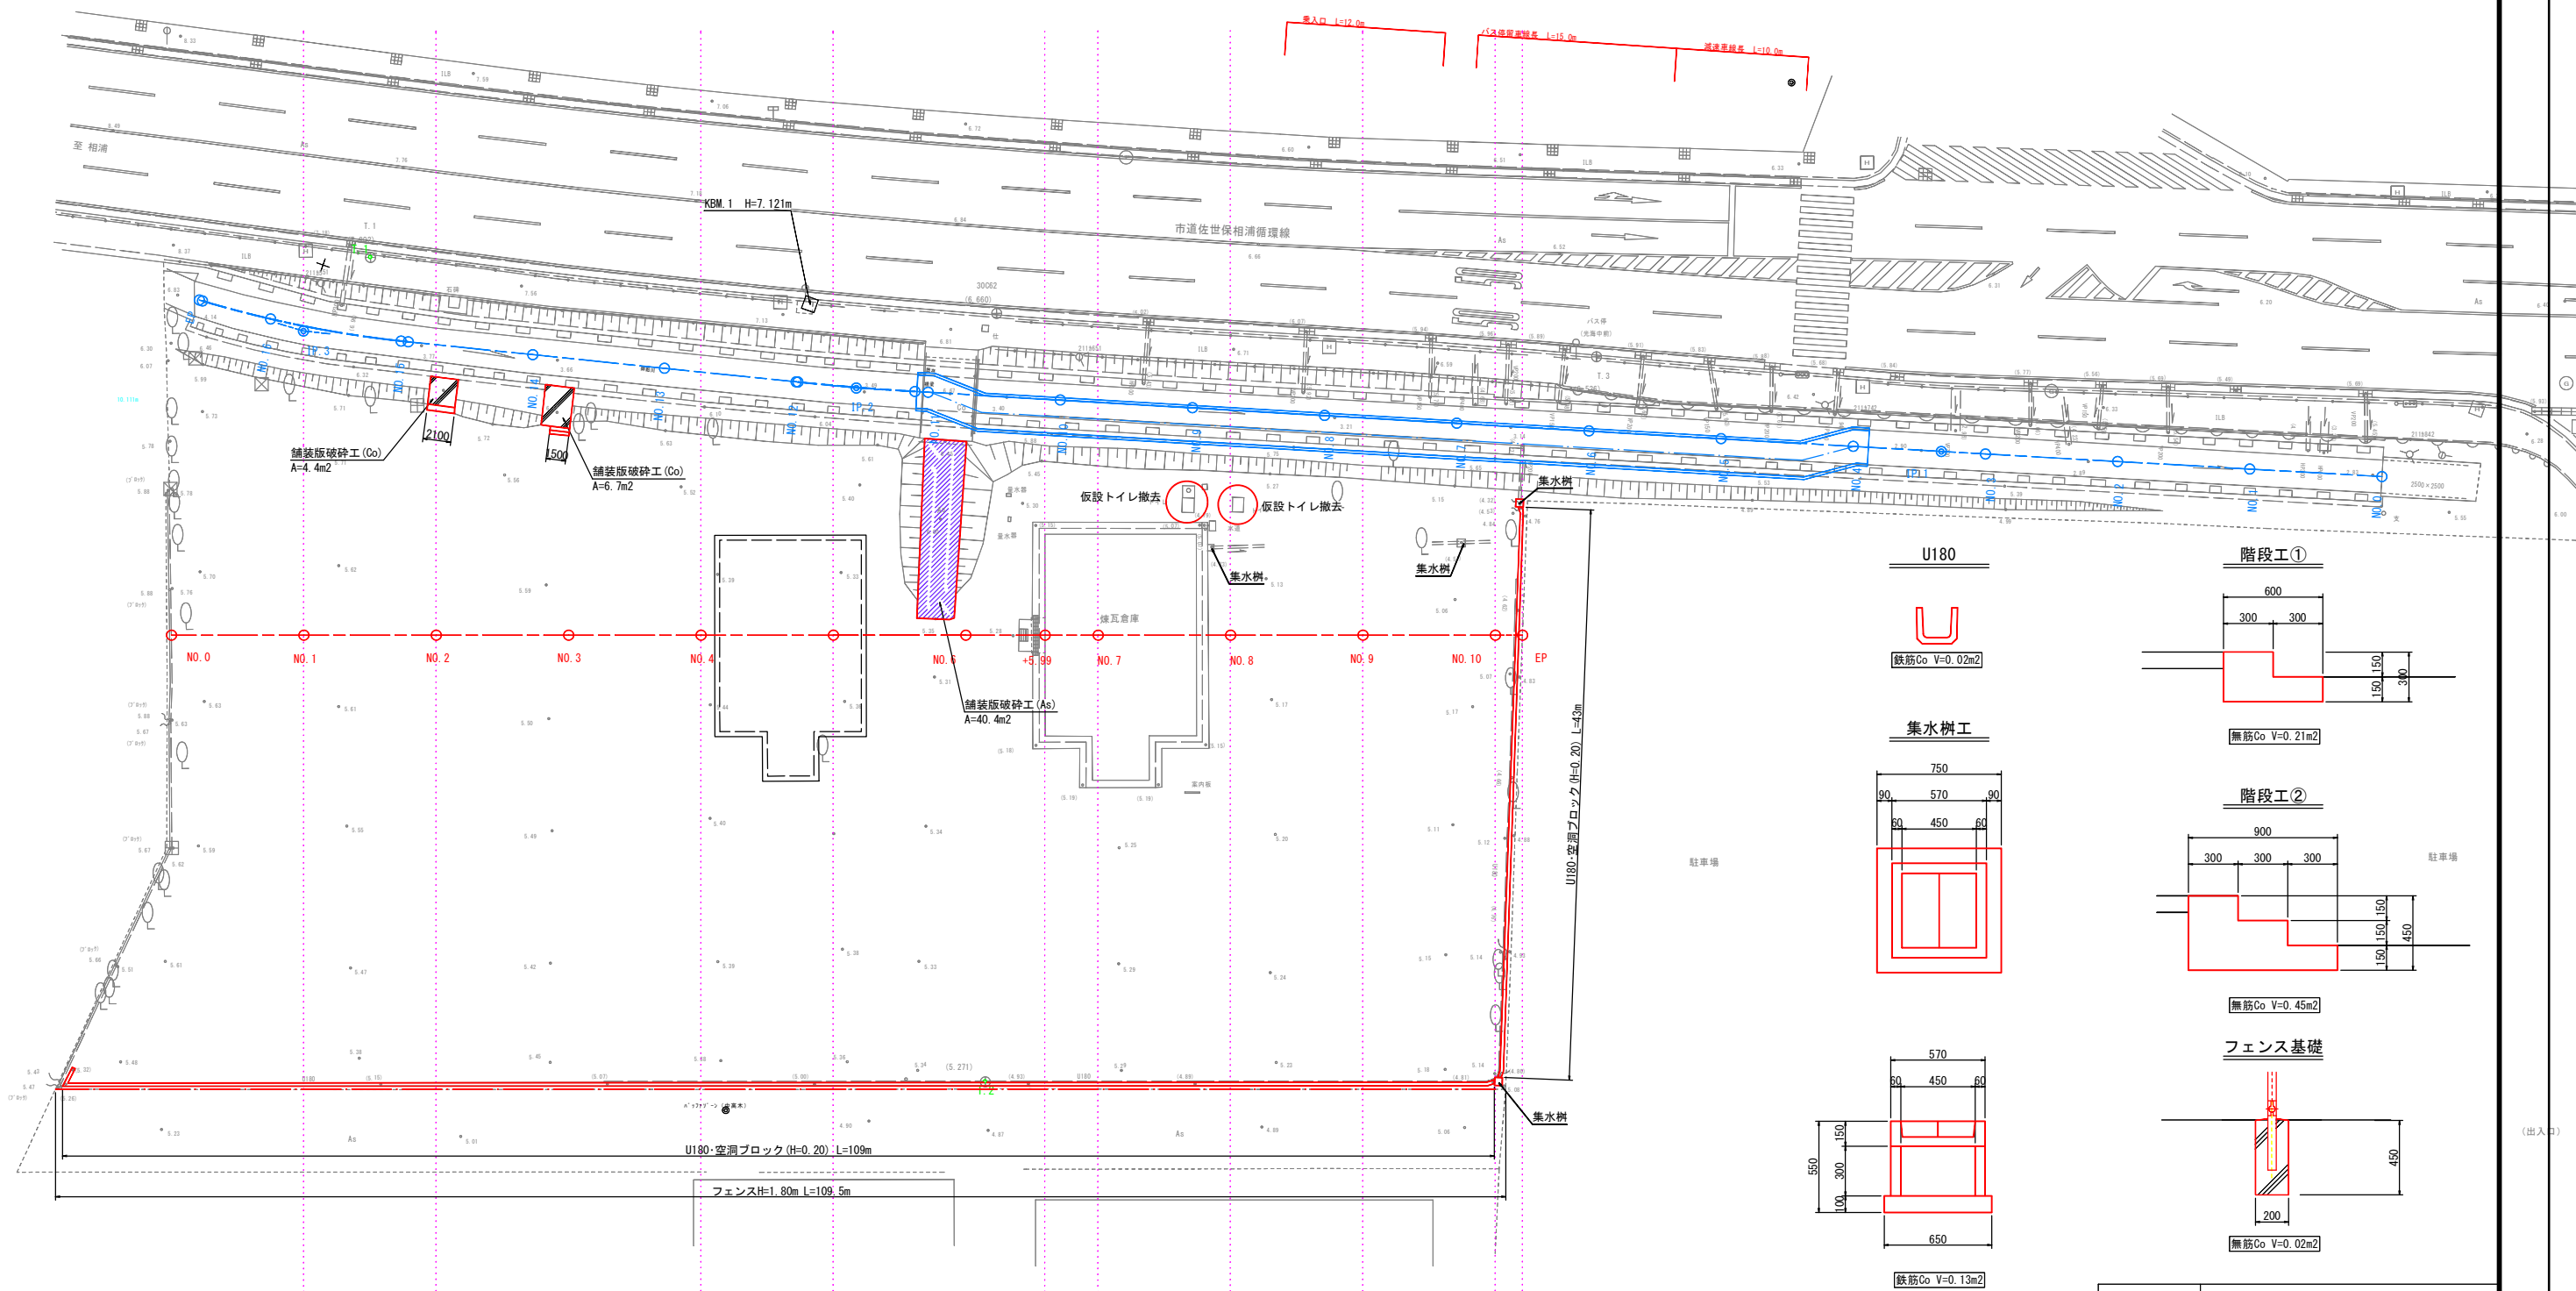


U180




集水樹工

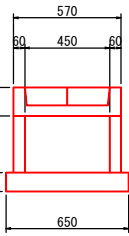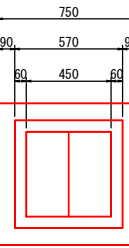


階段工①

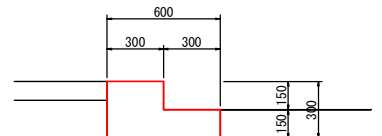

階段工②

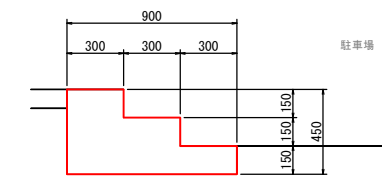


フェンス基礎

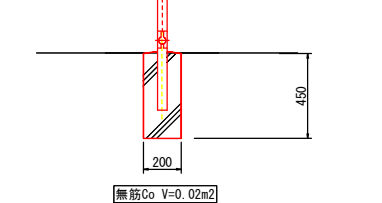

|       |           |
|-------|-----------|
| 工 事 名 | 立神広場 工事   |
| 図 面 名 | 撤去工図      |
| 令和 年度 | 佐世保市都市整備部 |

立神広場 縦断図

V=1:100  
H=1:200

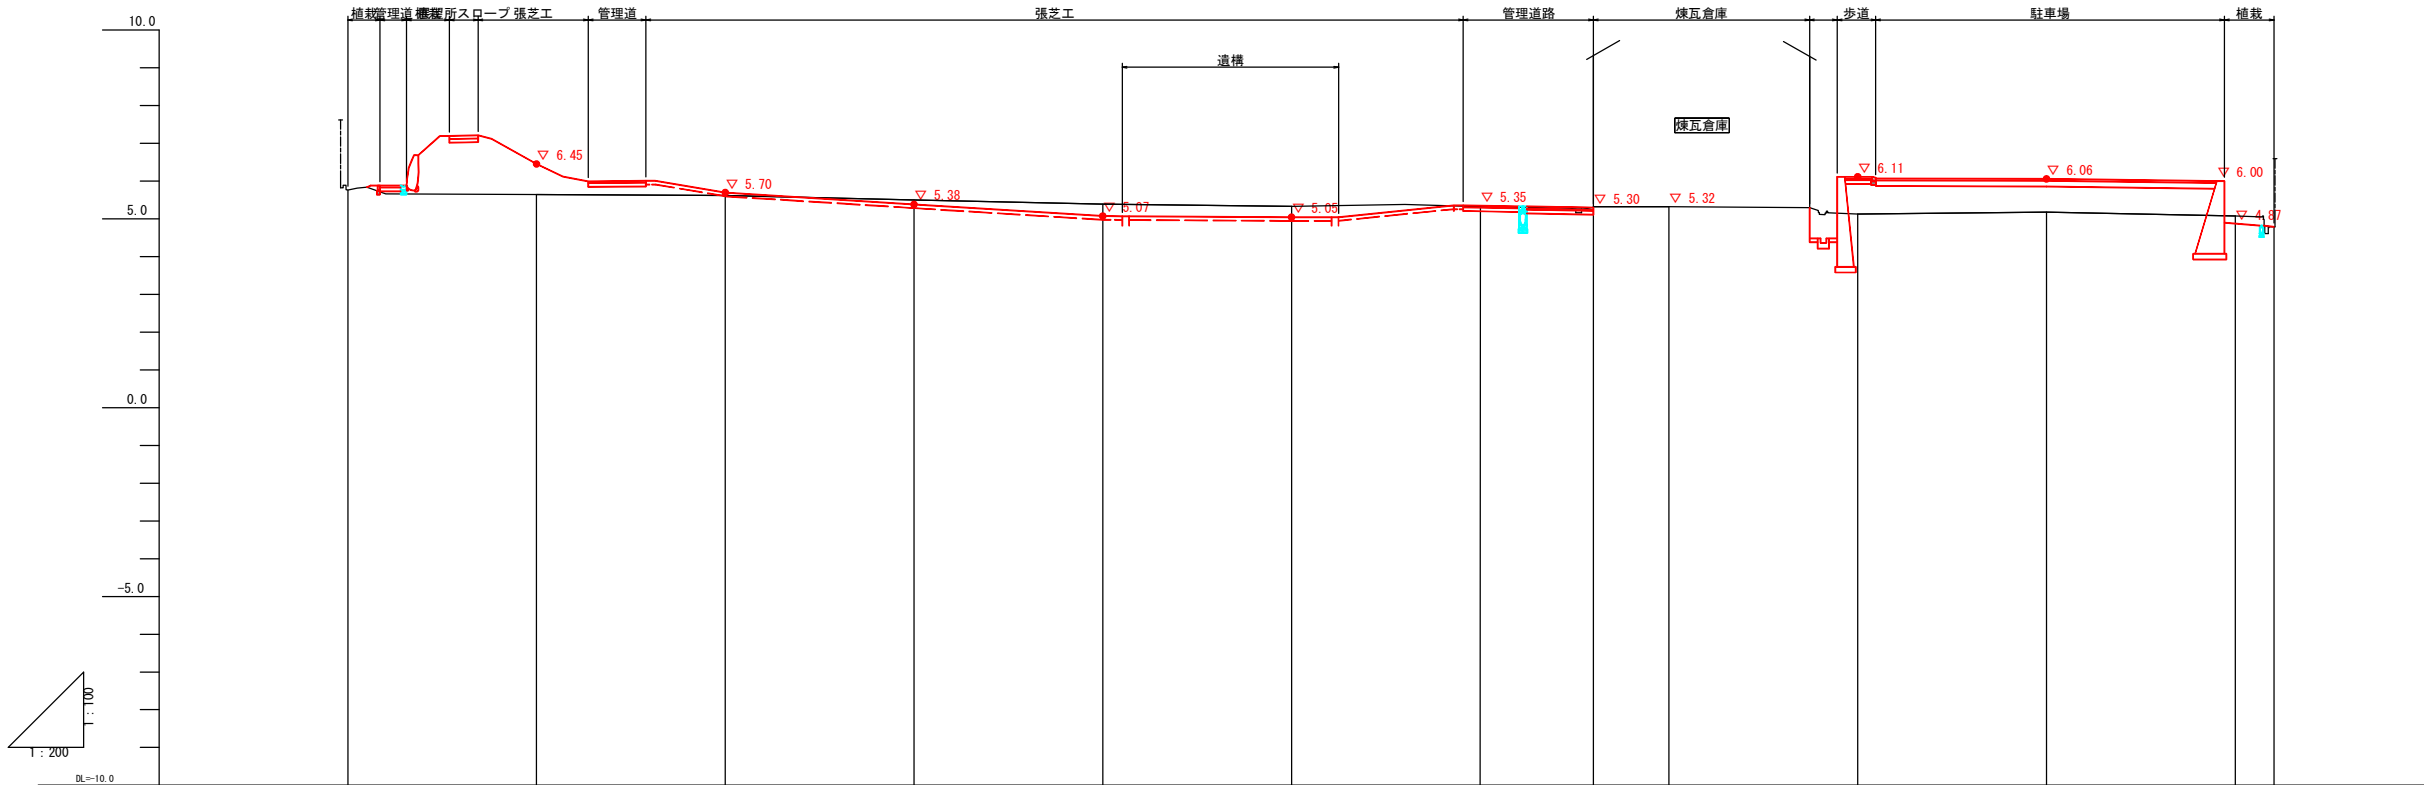


|      |            |        |        |        |        |        |        |            |        |        |         |
|------|------------|--------|--------|--------|--------|--------|--------|------------|--------|--------|---------|
| 勾配   |            |        |        |        |        |        |        |            |        |        |         |
| 盛土高  |            | 0.81   | 0.08   |        |        |        | 0.03   | 0.00       | 0.99   | 0.88   | 0.00    |
| 切土高  |            | 6.45   | 5.70   | 0.12   | 0.32   | 0.29   |        | 0.02       |        |        | 0.21    |
| 計画高  | 5.76       | 6.45   | 5.70   | 5.38   | 5.39   | 5.05   | 5.35   | 5.30       | 5.32   | 6.11   | 4.87    |
| 地盤高  | 5.76       | 5.64   | 5.62   | 5.50   | 5.39   | 5.33   | 5.32   | 5.32       | 5.32   | 5.13   | 5.08    |
| 追加距離 | 0.000      | 10.000 | 20.000 | 30.000 | 40.000 | 50.000 | 60.000 | 65.990     | 70.000 | 80.000 | 100.000 |
| 単距離  | 0.000      | 10.000 | 10.000 | 10.000 | 10.000 | 10.000 | 10.000 | 5.990      | 4.010  | 10.000 | 10.000  |
| 測点   | NO.0       | NO.1   | NO.2   | NO.3   | NO.4   | NO.5   | NO.6   | NO.6+5.990 | NO.7   | NO.8   | NO.9    |
| 曲率図  | L=102.054m |        |        |        |        |        |        |            |        |        |         |
| 片勾配  |            |        |        |        |        |        |        |            |        |        |         |
| 拡幅   |            |        |        |        |        |        |        |            |        |        |         |

|       |           |
|-------|-----------|
| 工事名   | 立神広場 工事   |
| 図面名   | 縦断図       |
| 令和 年度 | 佐世保市都市整備部 |




立神広場 横断図 S=1:100  
(5-1)


| 工 種 | 規 格       | 数 量  |
|-----|-----------|------|
| 掘 削 | 機械掘削      | 0.5  |
| 盛 土 | 2.5≦W≦4.0 | 15.2 |
| 床 掘 | 機械        | 1.7  |
| 埋 戻 | (C)       | 1.2  |

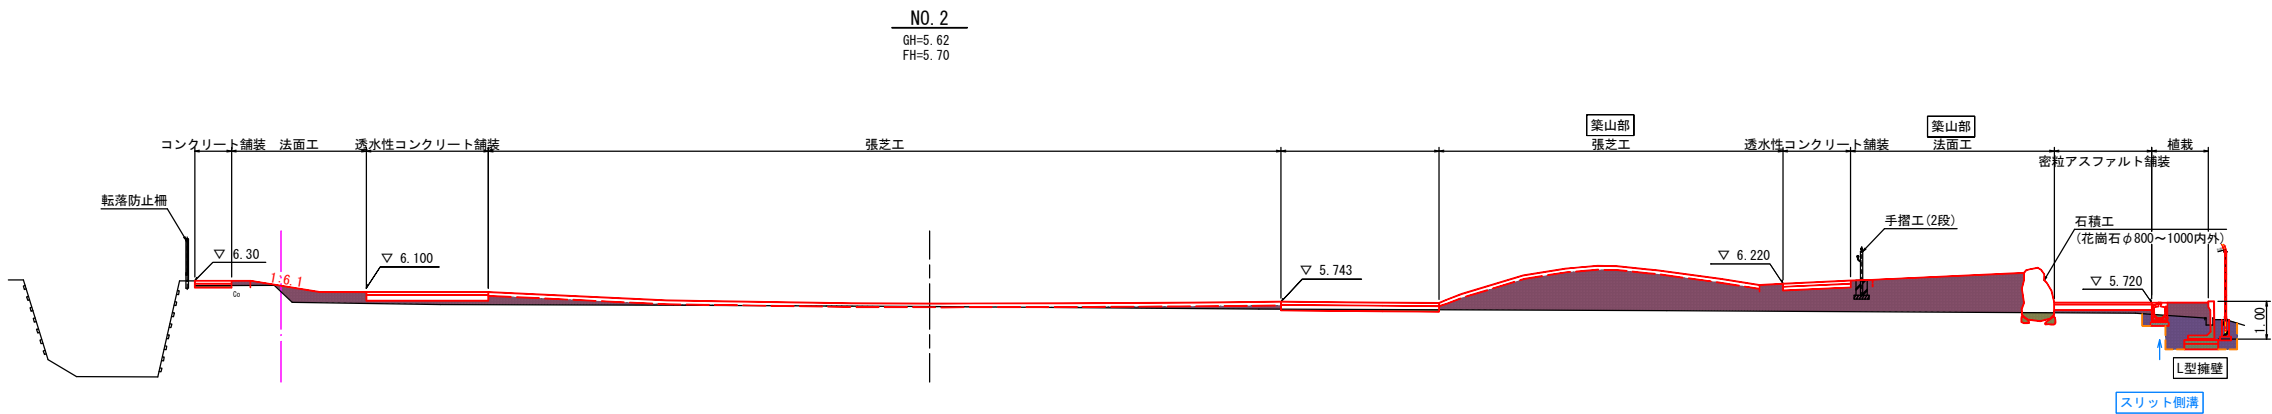

| 工 種 | 規 格       | 数 量  |
|-----|-----------|------|
| 掘 削 | 機械掘削      | 0.3  |
| 盛 土 | 2.5≦W≦4.0 | 58.0 |
| 床 掘 | 機械        | 1.8  |
| 埋 戻 | (C)       | 1.4  |

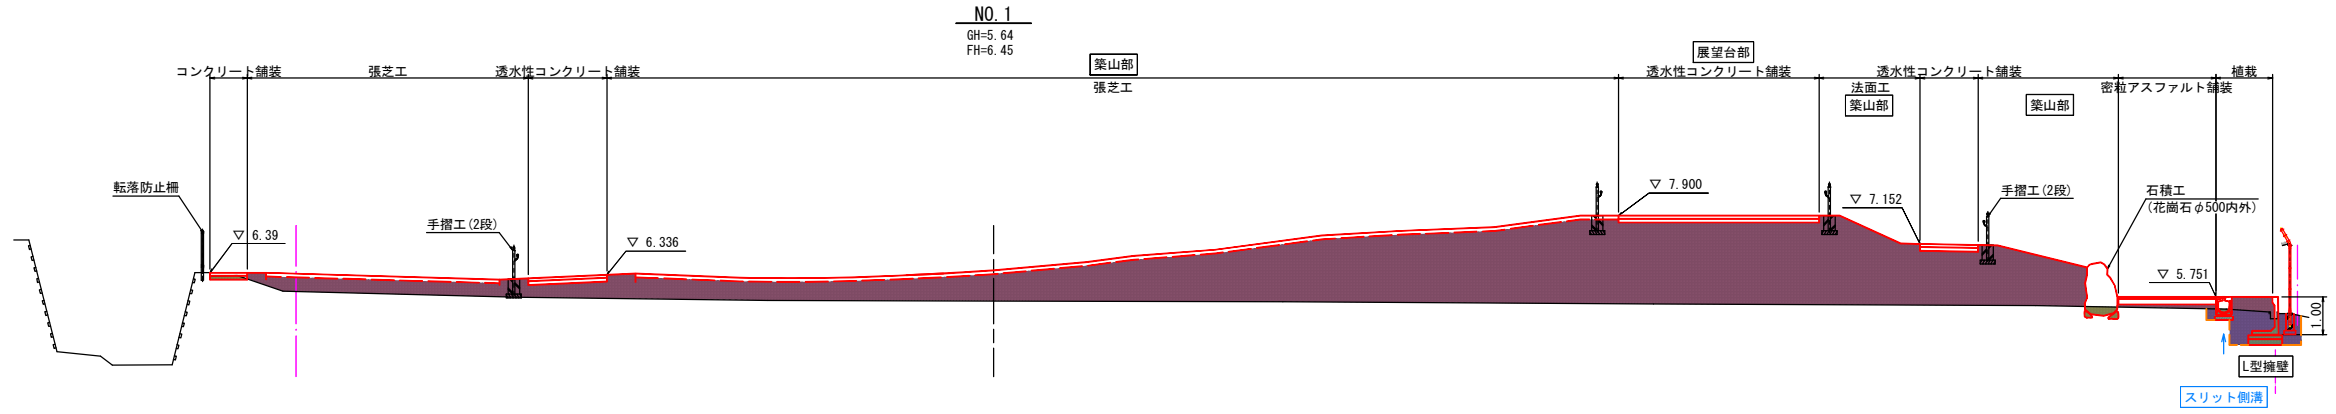

| 工 種 | 規 格       | 数 量 |
|-----|-----------|-----|
| 掘 削 | 機械掘削      | -   |
| 盛 土 | 2.5≦W≦4.0 | 6.8 |
| 床 掘 | 機械        | 1.9 |
| 埋 戻 | (C)       | 1.4 |

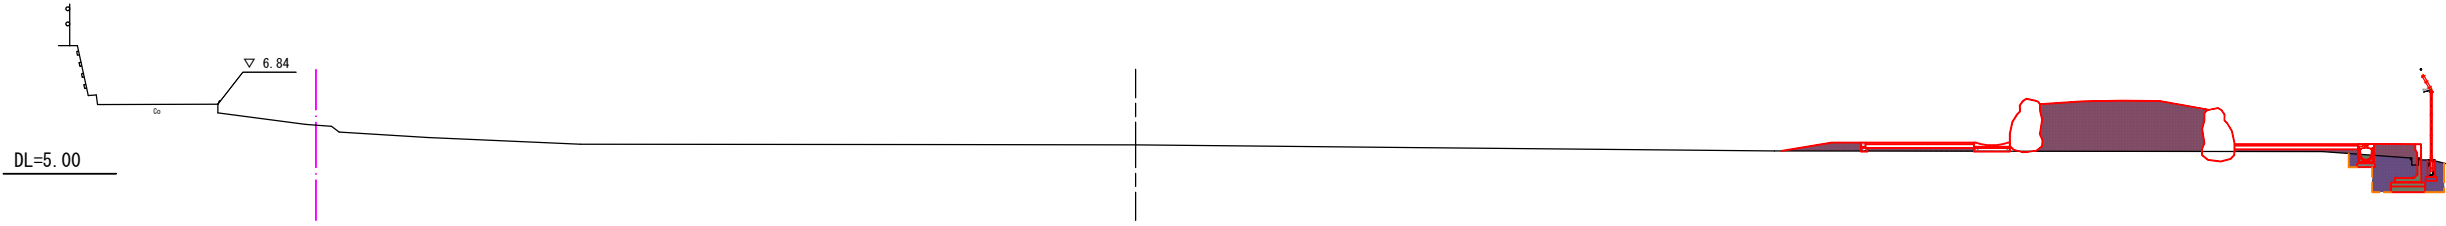


|            |           |      |
|------------|-----------|------|
| (立神広場 5-1) |           |      |
| 工 事 名      | 立神広場 工事   |      |
| 図 面 名      | 横 断 図     | 9/34 |
| 令和 年度      | 佐世保市都市整備部 |      |

立神広場 横断図 S=1:100  
(5-2)


| 工 種 | 規 格       | 数 量 |
|-----|-----------|-----|
| 掘 削 | 機械掘削      | 9.9 |
| 盛 土 | 2.5≦W≦4.0 | 3.5 |
| 床 掘 | 機械        | 2.5 |
| 埋 戻 | (C)       | 1.8 |

DL=5.00

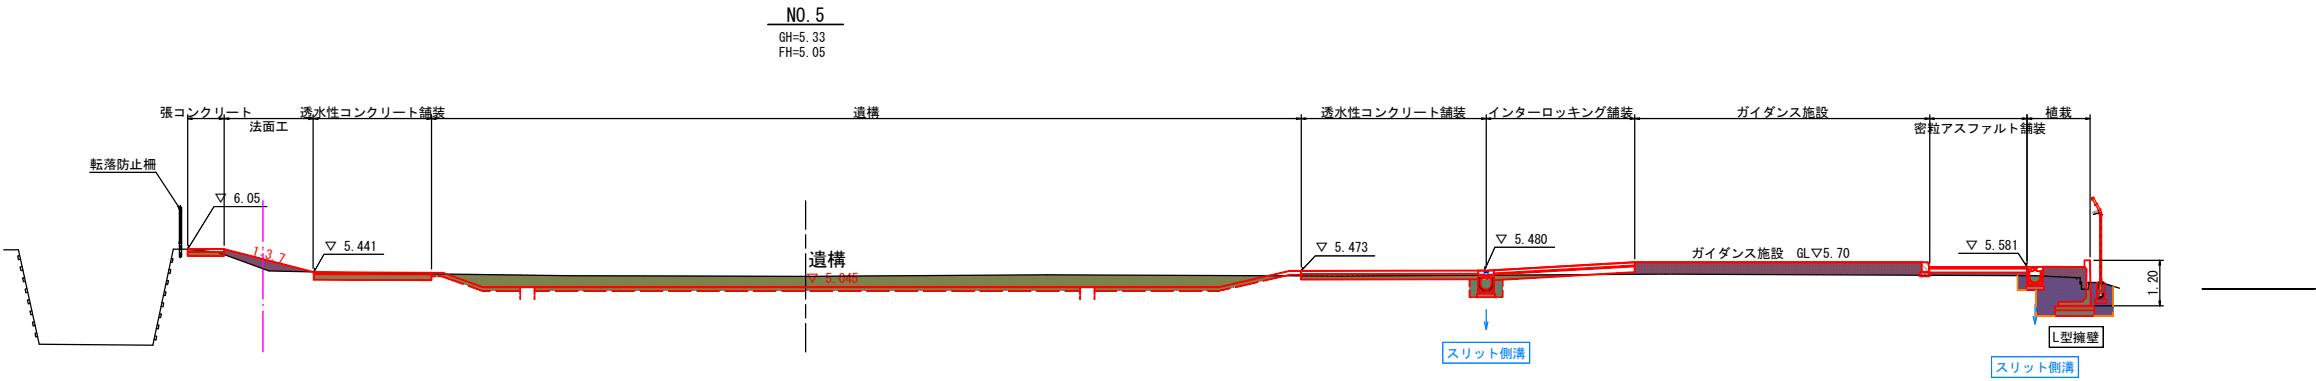


| 工 種 | 規 格       | 数 量  |
|-----|-----------|------|
| 掘 削 | 機械掘削      | 10.1 |
| 盛 土 | 2.5≦W≦4.0 | 3.6  |
| 床 掘 | 機械        | 2.7  |
| 埋 戻 | (C)       | 1.9  |

DL=5.00

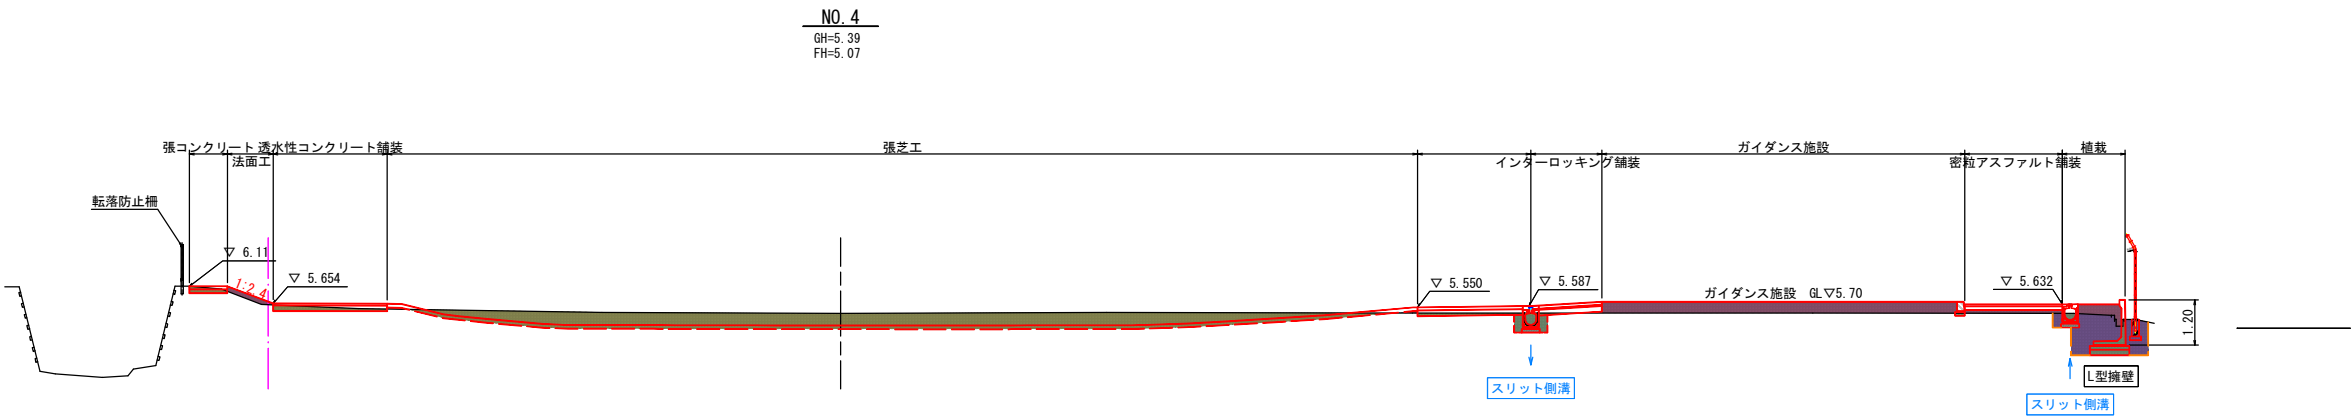

| 工 種 | 規 格       | 数 量 |
|-----|-----------|-----|
| 掘 削 | 機械掘削      | 5.2 |
| 盛 土 | 2.5≦W≦4.0 | 3.4 |
| 床 掘 | 機械        | 2.6 |
| 埋 戻 | (C)       | 1.9 |

DL=5.00

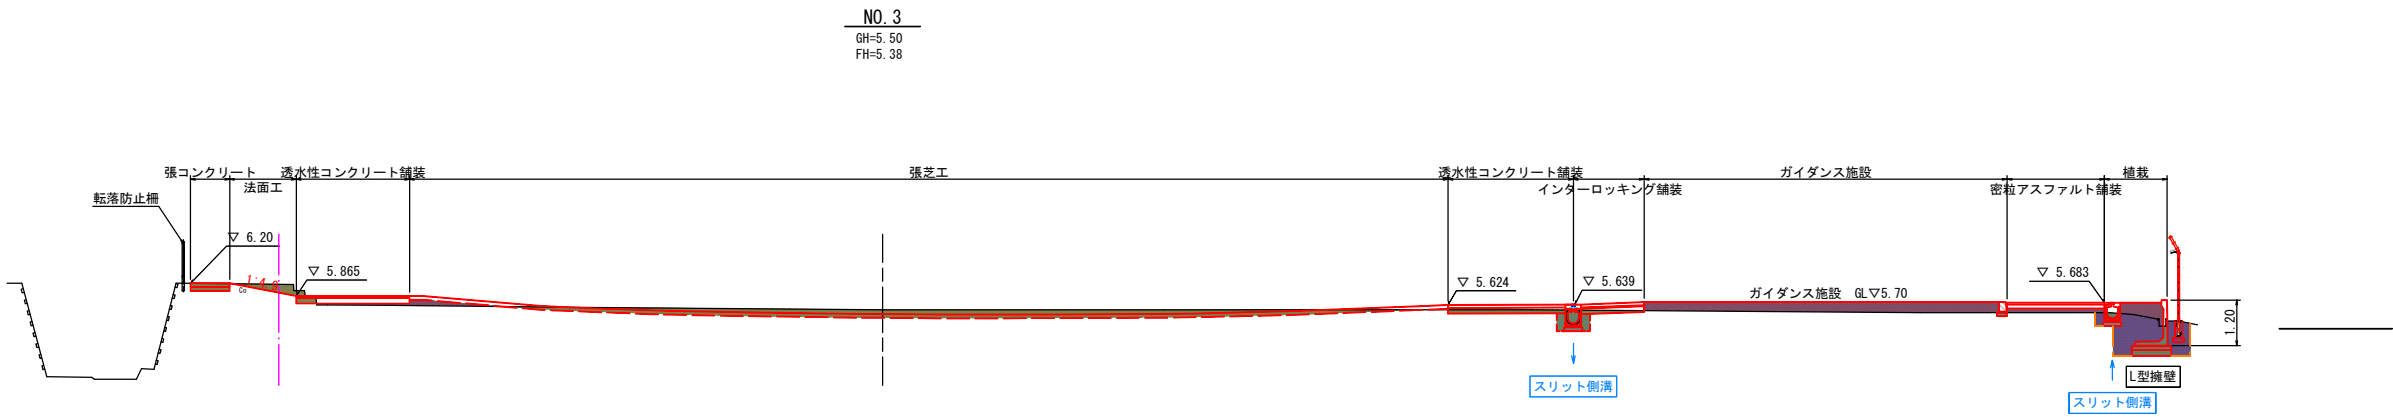


(立神広場 5-2)


|         |             |
|---------|-------------|
| 工 事 名   | 立神広場 工事     |
| 図 面 名   | 横 断 図 10/34 |
| 令 和 年 度 | 佐世保市都市整備部   |

立神広場 横断図 S=1:100  
(5-3)


| 工 種 | 規 格       | 数 量  |
|-----|-----------|------|
| 掘 削 | 機械掘削      | 10.3 |
| 盛 土 | 2.5≦W≦4.0 | 6.1  |
| 床 掘 | 機械        | 1.9  |
| 埋 戻 | (C)       | 1.5  |

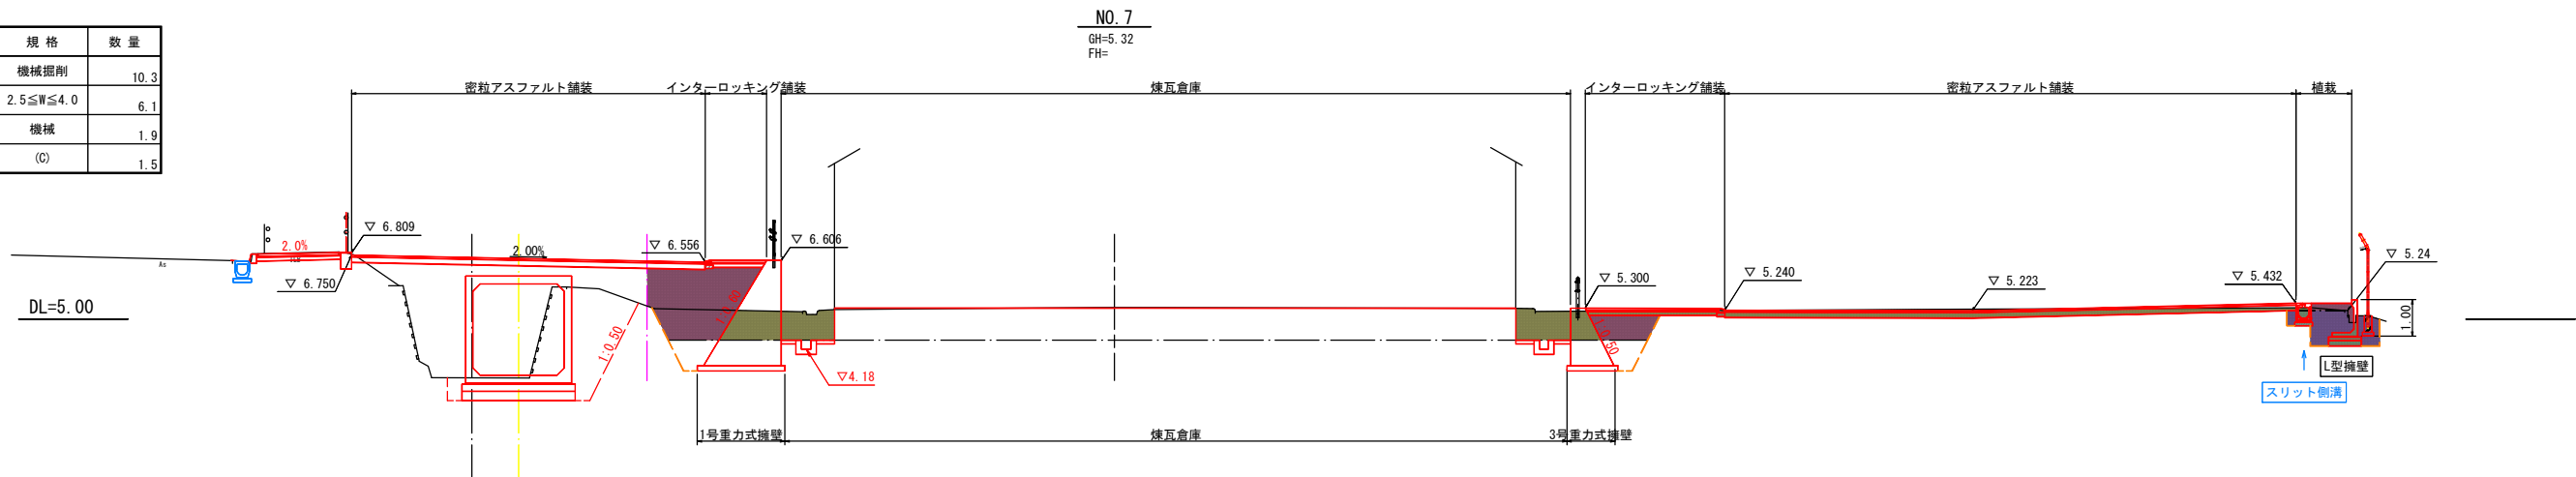

| 工 種 | 規 格       | 数 量       |
|-----|-----------|-----------|
| 掘 削 | 機械掘削      | 23.1(6.9) |
| 盛 土 | 2.5≦W≦4.0 | 5.5       |
| 床 掘 | 機械        | 2.0       |
| 埋 戻 | (C)       | 1.5       |

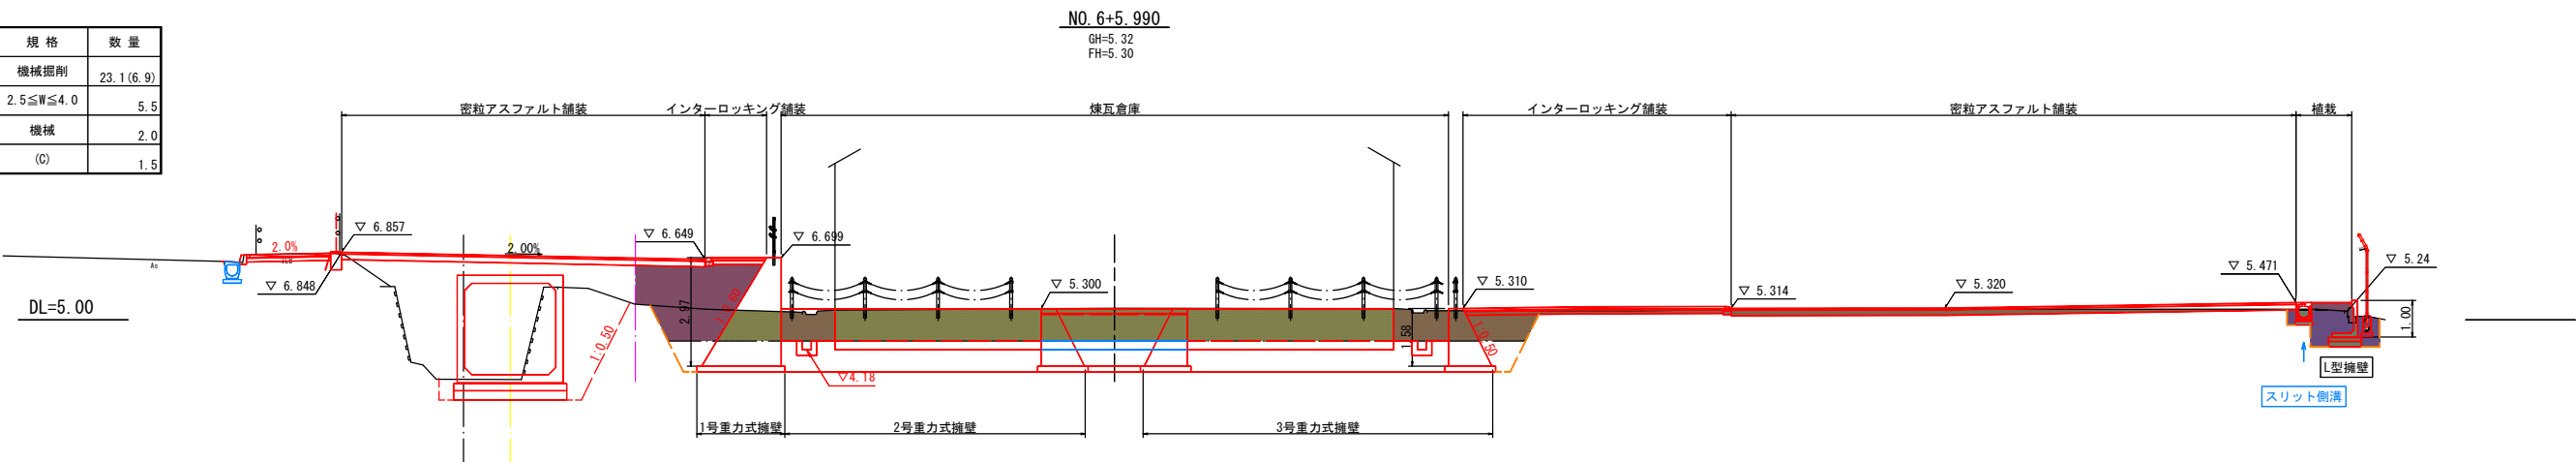

| 工 種 | 規 格       | 数 量  |
|-----|-----------|------|
| 掘 削 | 機械掘削      | 14.9 |
| 盛 土 | 2.5≦W≦4.0 | 6.0  |
| 床 掘 | 機械        | 2.0  |
| 埋 戻 | (C)       | 1.4  |

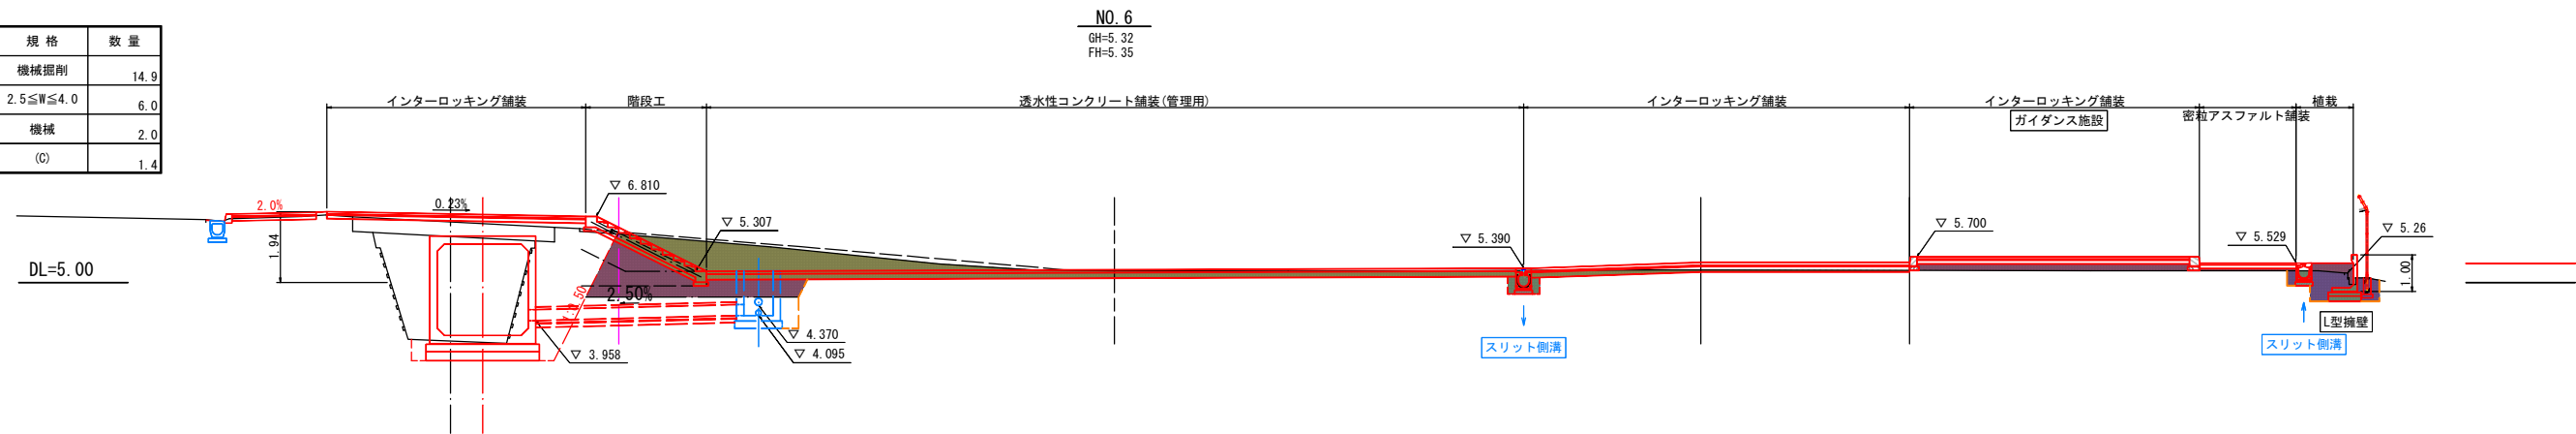


(立神広場 5-3)

|       |           |
|-------|-----------|
| 工 事 名 | 立神広場 工事   |
| 図 面 名 | 横 断 図     |
| 令和 年度 | 佐世保市都市整備部 |




立神広場 横断図 S=1:100  
(5-4)


| 工 種 | 規 格       | 数 量  |
|-----|-----------|------|
| 掘 削 | 機械掘削      | 5.1  |
| 盛 土 | 2.5≦W≦4.0 | 30.0 |
| 床 掘 | 機械        | -    |
| 埋 戻 | (C)       | -    |

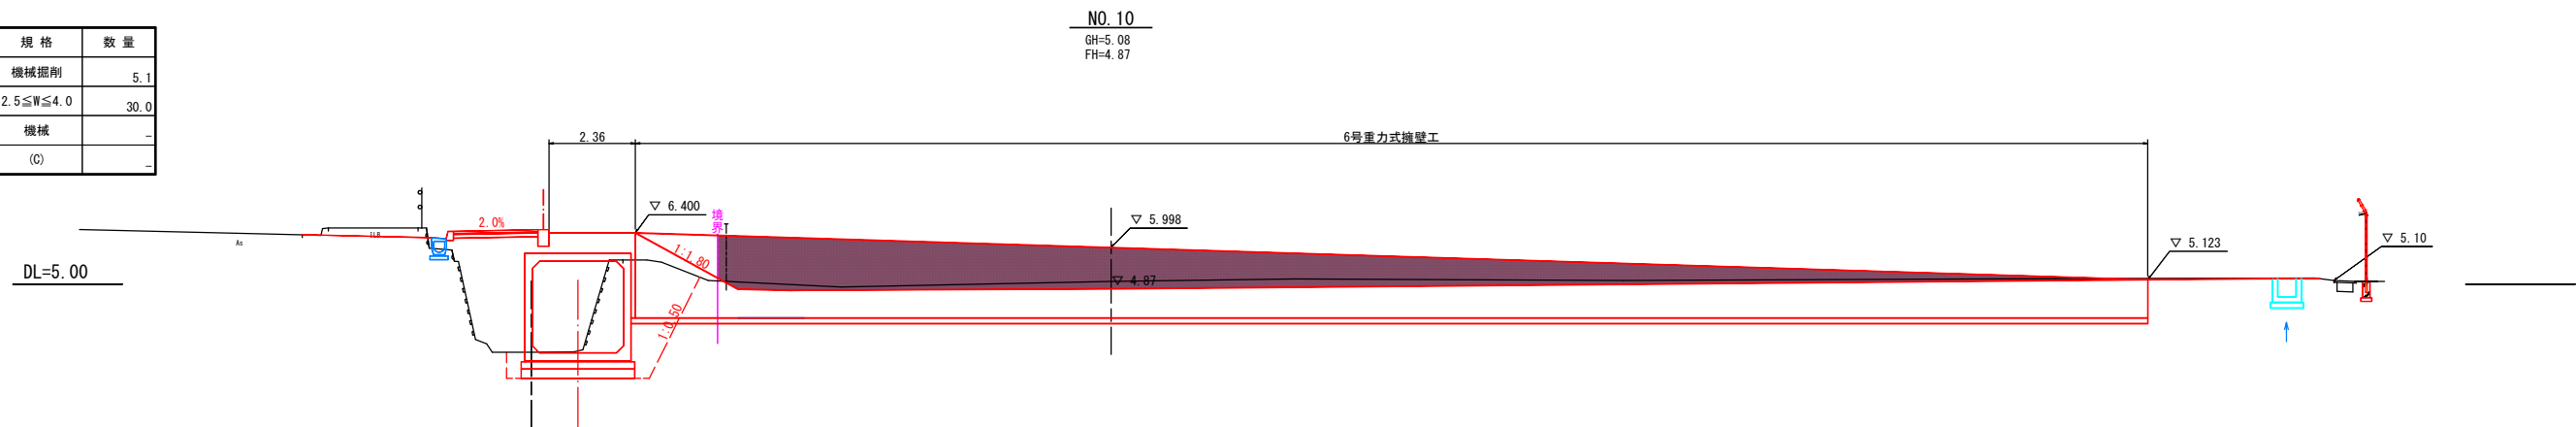

| 工 種 | 規 格       | 数 量  |
|-----|-----------|------|
| 掘 削 | 機械掘削      | 1.5  |
| 盛 土 | 2.5≦W≦4.0 | 17.6 |
| 床 掘 | 機械        | 1.7  |
| 埋 戻 | (C)       | 1.2  |

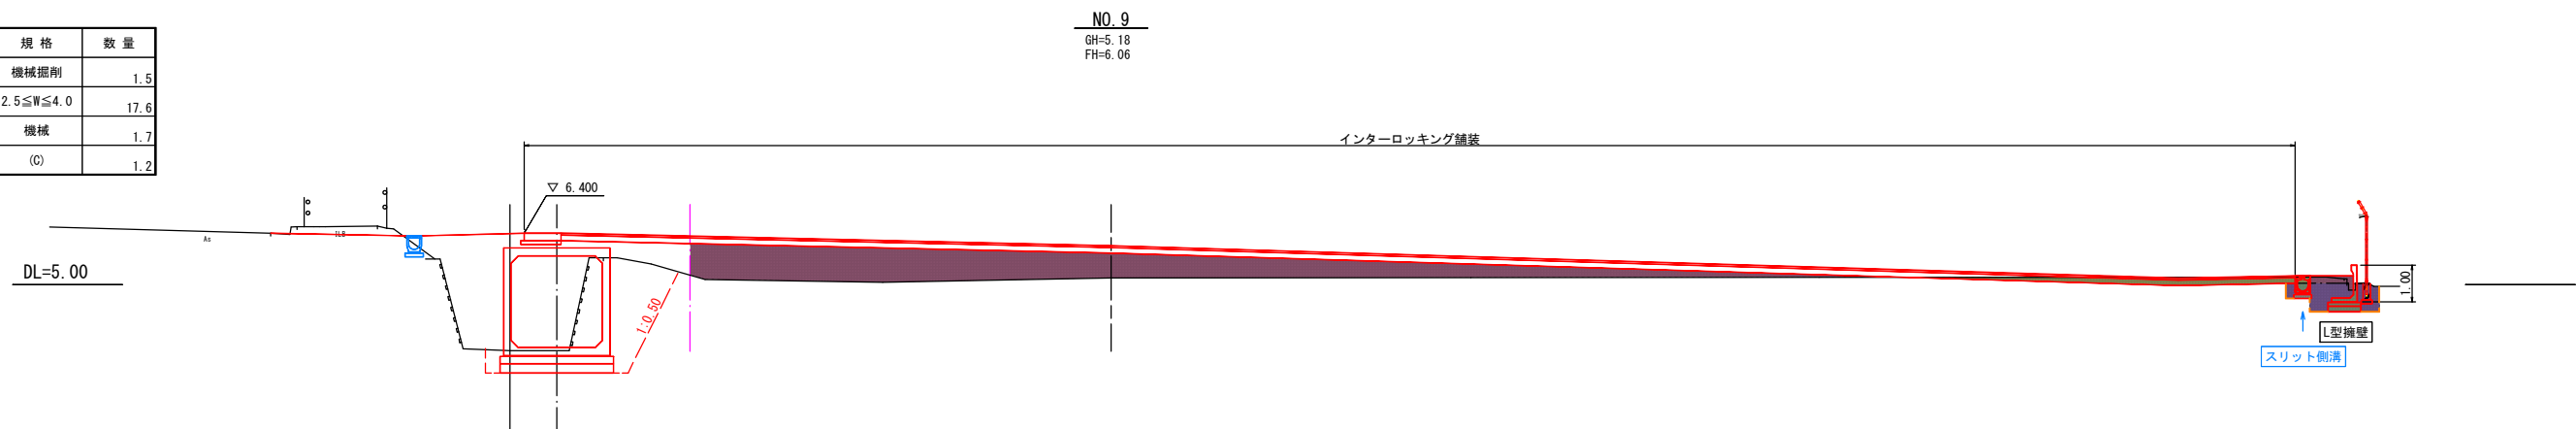

| 工 種 | 規 格       | 数 量  |
|-----|-----------|------|
| 掘 削 | 機械掘削      | 22.2 |
| 盛 土 | 2.5≦W≦4.0 | 19.7 |
| 床 掘 | 機械        | 1.6  |
| 埋 戻 | (C)       | 1.1  |

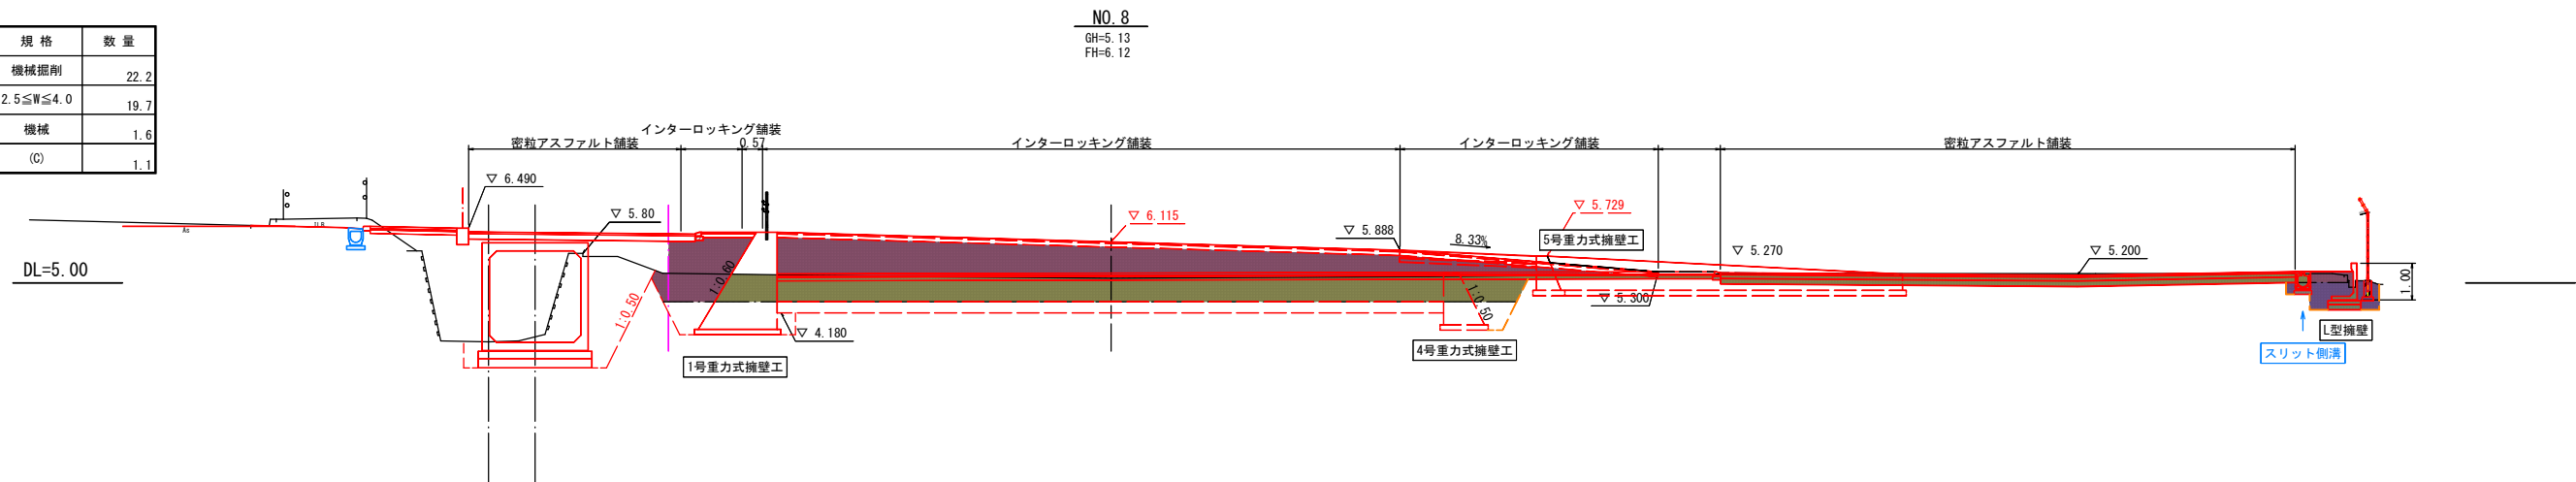

(立神広場 5-4)


|       |           |
|-------|-----------|
| 工 事 名 | 立神広場 工事   |
| 図 面 名 | 横 断 図     |
| 令和 年度 | 佐世保市都市整備部 |

立神広場 横断図 S=1:100  
(5-5)

| 工 種 | 規 格       | 数 量 |
|-----|-----------|-----|
| 掘 削 | 機械掘削      | -   |
| 盛 土 | 2.5≦H≦4.0 | 0.7 |
| 床 掘 | 機械        | -   |
| 埋 戻 | (C)       | -   |

EP  
(NO. 10+2.054)  
GH=4.79  
FH=

DL=5.00

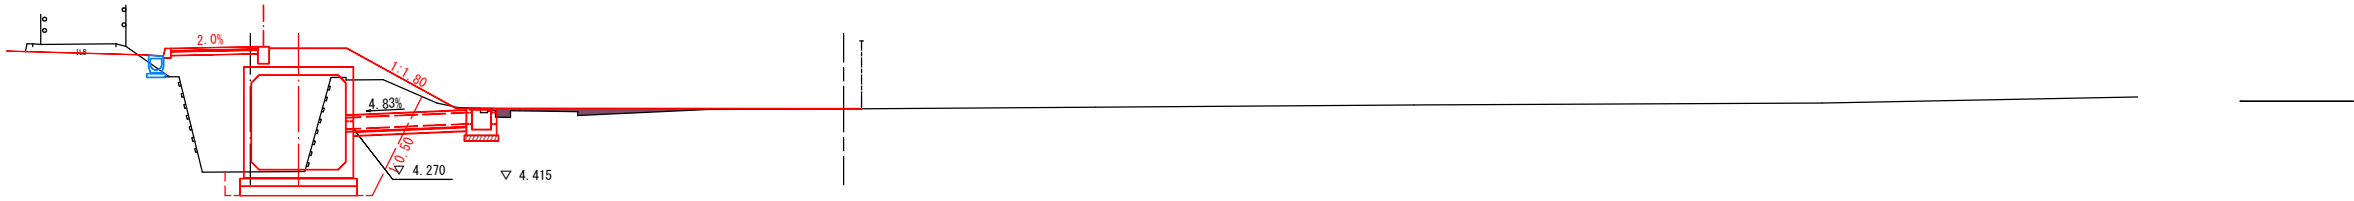


(立神広場 5-5)


|       |                            |
|-------|----------------------------|
| 工 事 名 | 立神広場 工事                    |
| 図 面 名 | 横 断 図 <div>13<br/>34</div> |
| 令和 年度 | 佐世保市都市整備部                  |

緑石工構造図

A型緑石工  
B型(標準部片面R) S=1:10


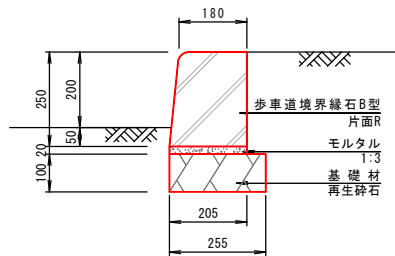


C型緑石工  
地先緑石A種 S=1:20

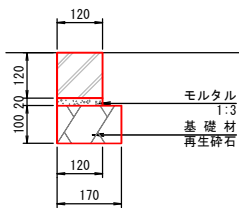


置石工構造図  
S=1:30

正面図

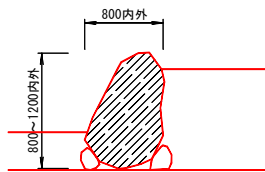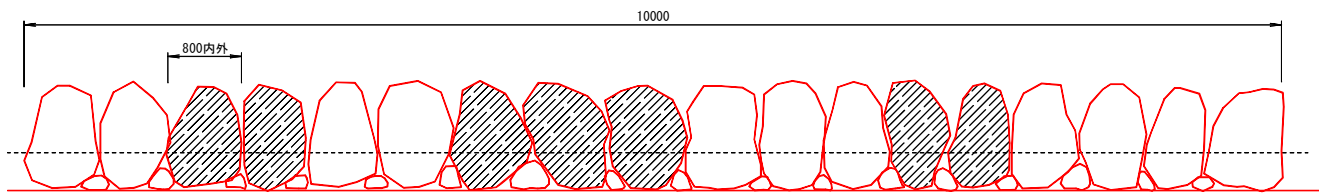


B型緑石工  
B型(車両乗入) S=1:10

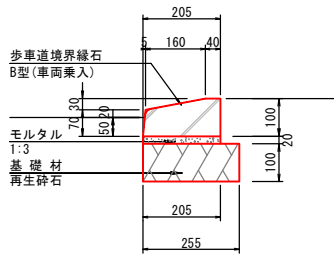

舗装止工詳細図

S=1:5




GRCエッジボード平面図 S=1/5

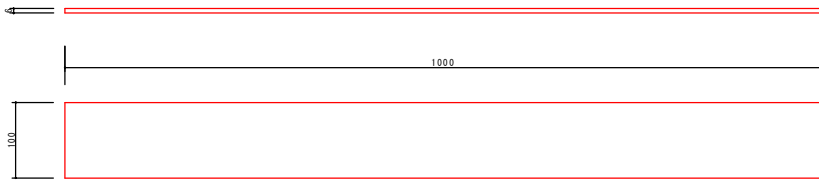

GRCエッジボード正面図 S=1/5

重量: 1.3kg/枚


GRCエッジボード側面図 S=1/5

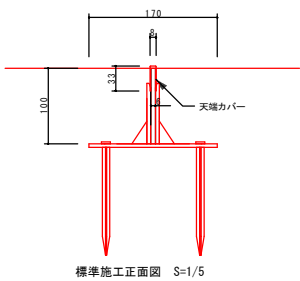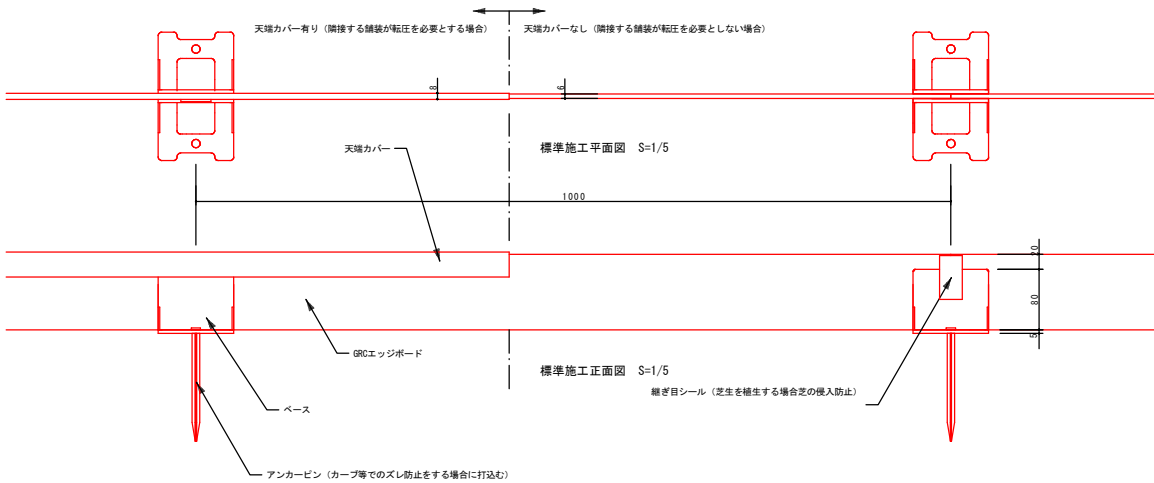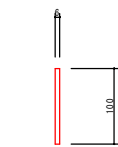


|       |           |
|-------|-----------|
| 工事名   | 立神広場 工事   |
| 図面名   | 緑石工構造図    |
| 令和 年度 | 佐世保市都市整備部 |

舗装構成図


A型透水性コンクリート舗装  
(車道用) S=1:10

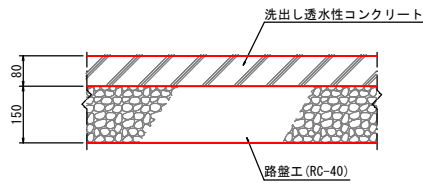


B型透水性コンクリート舗装  
(歩道用) S=1:10

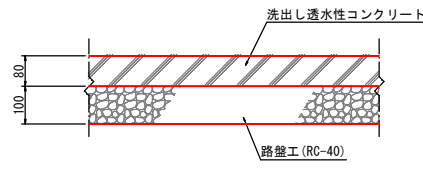


レンガライン舗装  
S=1:10

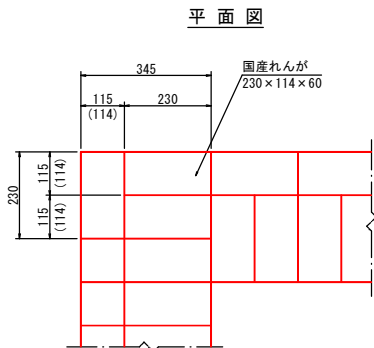

断面図

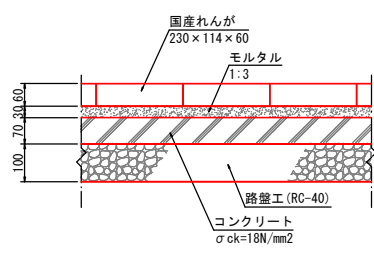


コンクリート舗装  
S=1:10

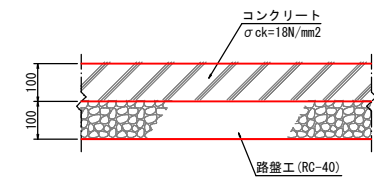


張芝工


S=1:10

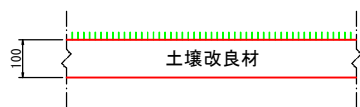


身障者ブロック配置図  
S=1:150

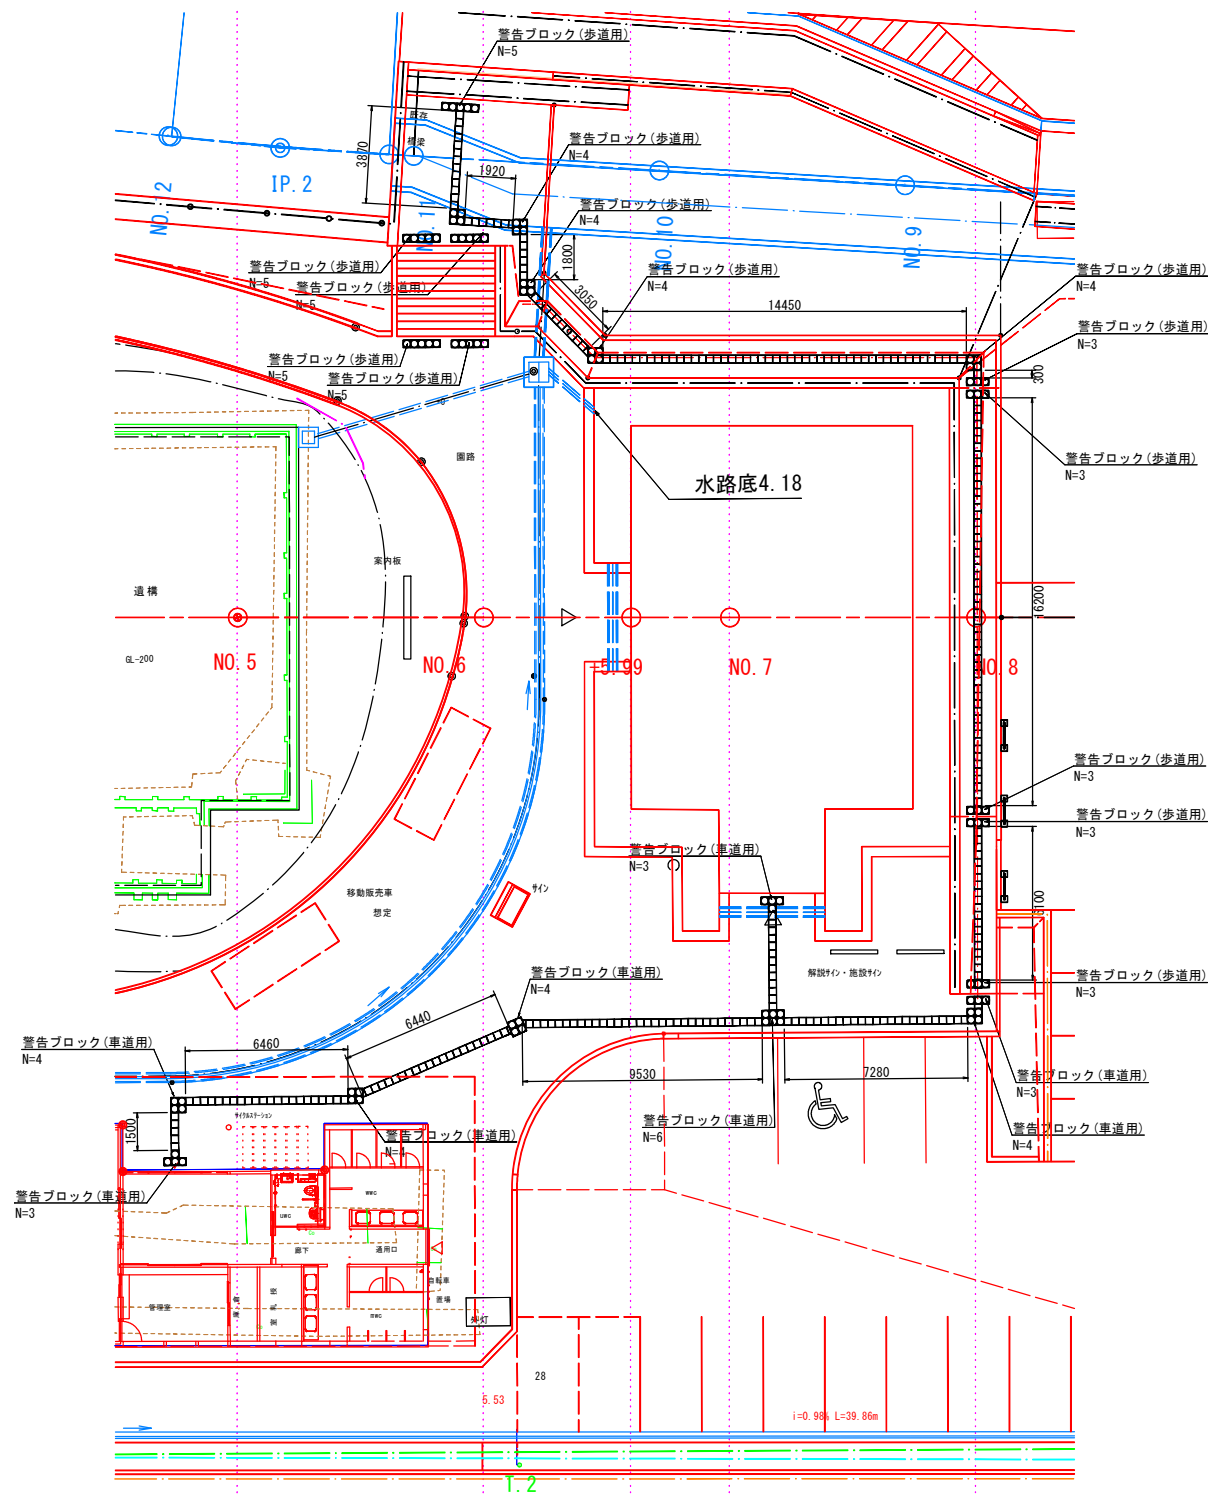


A型インターロッキング舗装  
(車道用) S=1:10

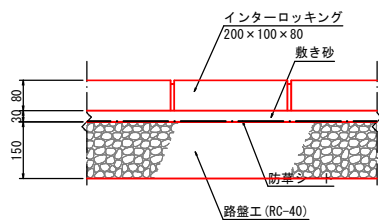


B型インターロッキング舗装  
(歩道用) S=1:10

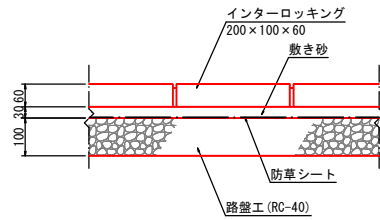


A型アスファルト舗装  
(車道用) S=1:10

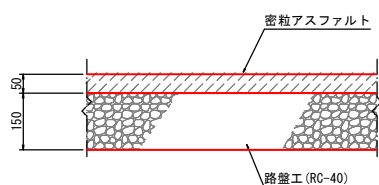


B型アスファルト舗装  
S=1:10

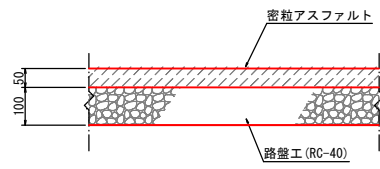

身障者用ブロック(車道用)  
(誘導・警告) S=1:10

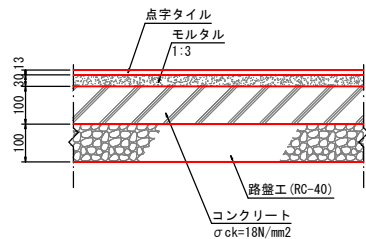

身障者用ブロック(歩道用)  
(誘導・警告) S=1:10

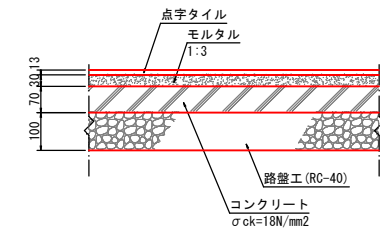


|       |           |
|-------|-----------|
| 工 事 名 | 立神広場 工事   |
| 図 面 名 | 舗装構成図     |
| 令和 年度 | 佐世保市都市整備部 |




排水施設工構造図(3-1)


A型スリット側溝

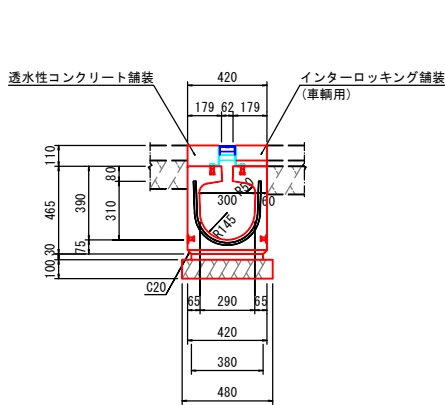


B型スリット側溝

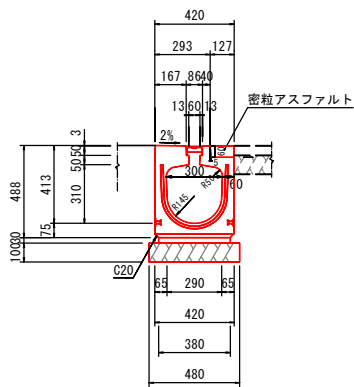


C型スリット側溝

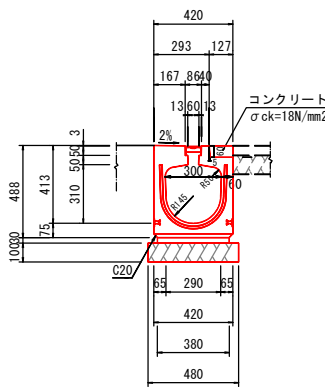


A型管渠工  
VPφ250

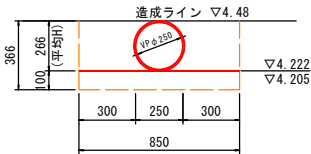


B型管渠工  
VPφ200

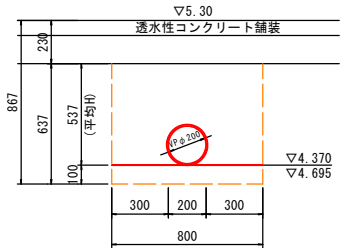


C型管渠工  
VPφ150

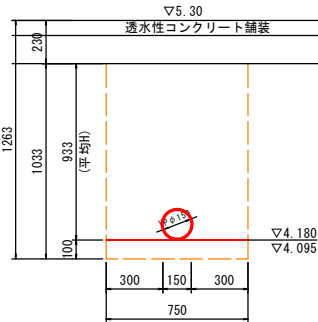


1号現場打排水工

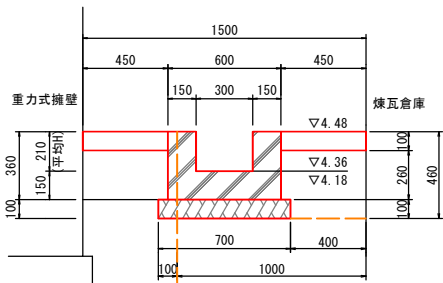

2号現場打排水工

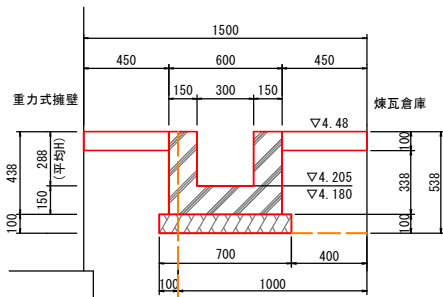


3号現場打排水工

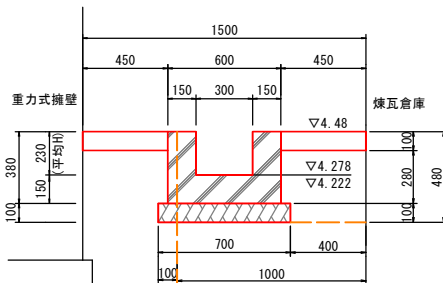


D型管渠工  
VPφ150




4号現場打排水工

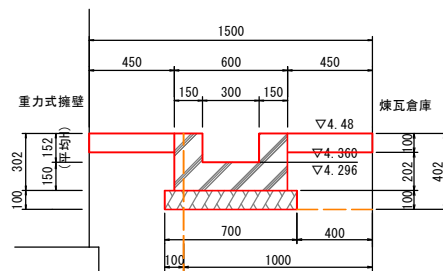

U300側溝

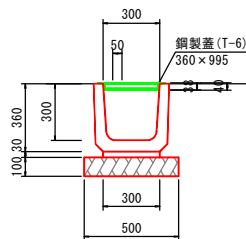


皿形側溝300

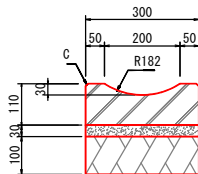


|       |               |          |
|-------|---------------|----------|
| 工 事 名 | 立神広場 工事       |          |
| 図 面 名 | 排水施設工構造図(3-1) | 16<br>34 |
| 令和 年度 | 佐世保市都市整備部     |          |

### 排水施設工構造図(3-2)


### A型集水枋工

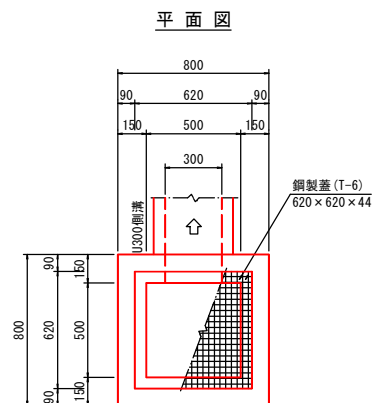


### B型集水枋工

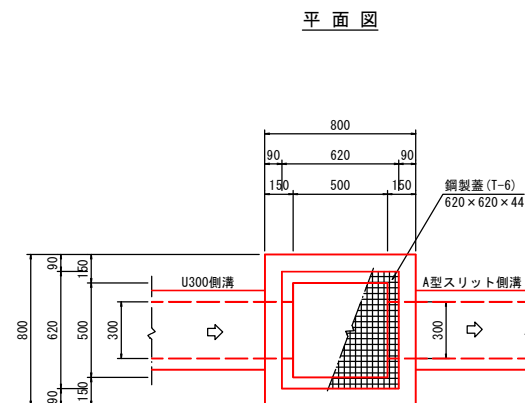


### C型集水枋工

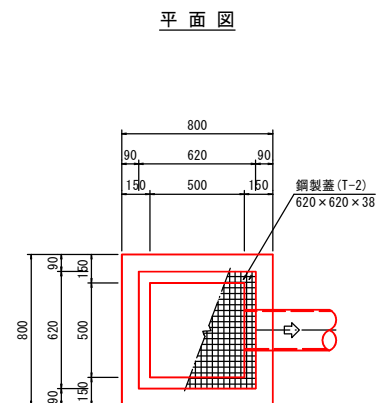


### D型集水枋工

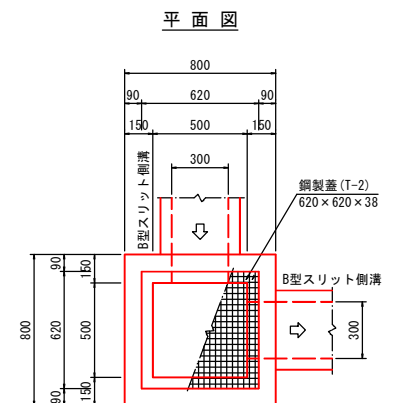


断面图

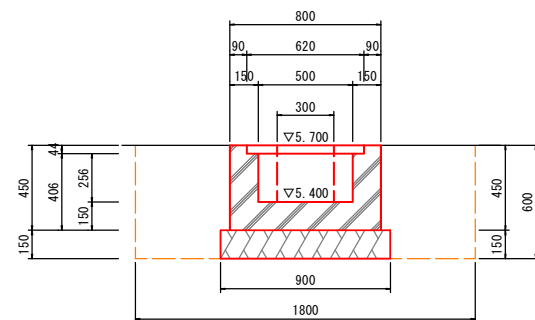


断面图

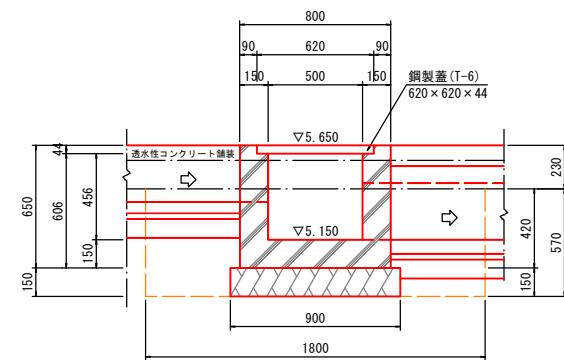

断面图

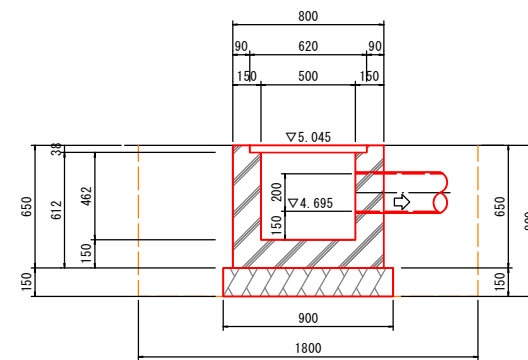

断面图

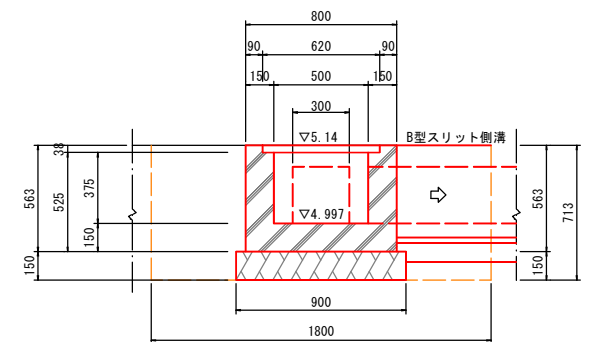


|       |               |          |
|-------|---------------|----------|
| 工 事 名 | 立神広場          | 工事       |
| 図 面 名 | 排水施設工構造図(3-2) | 17<br>34 |
| 令和 年度 | 佐世保市都市整備部     |          |

排水施設工構造図(3-3)


1号流末排水工

横断図

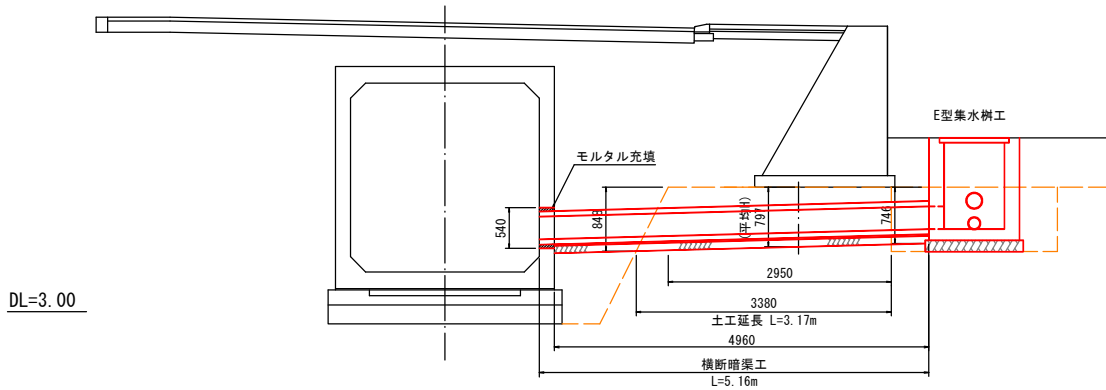


E型集水樹工

平面図

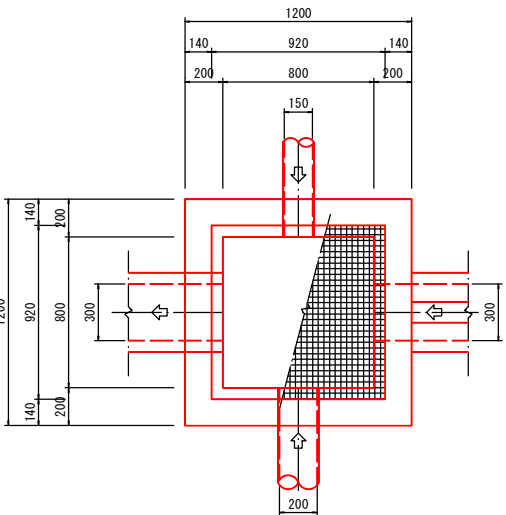


断面図

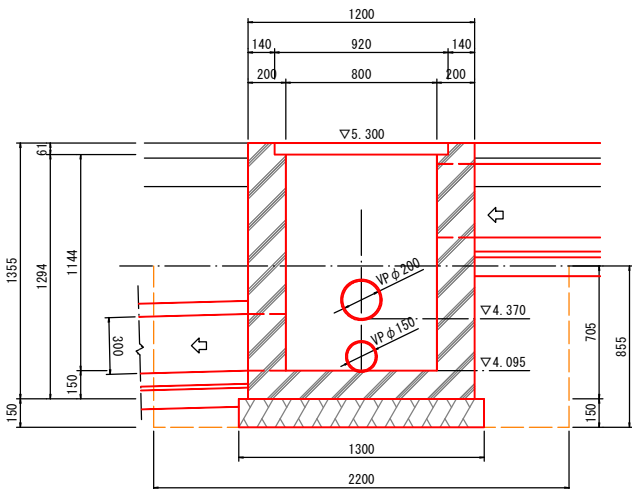


2号流末排水工

横断図

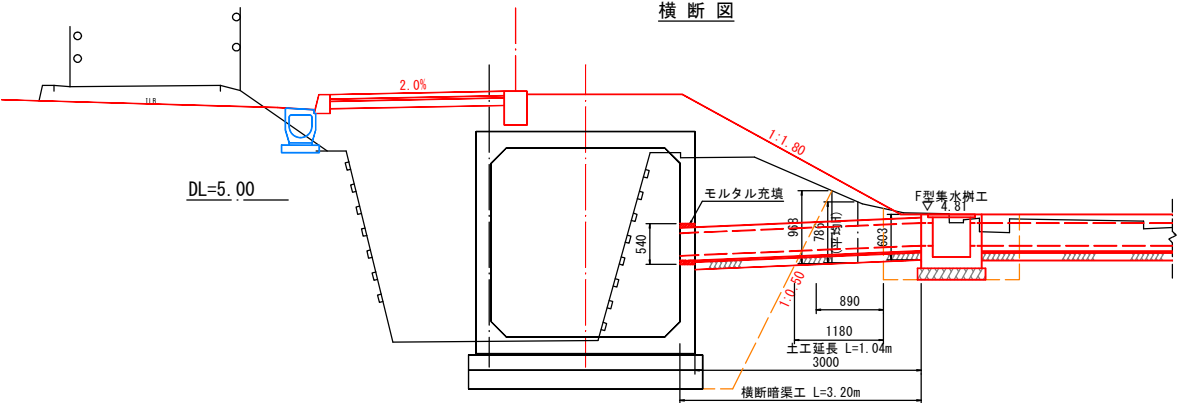


F型集水樹工


平面図

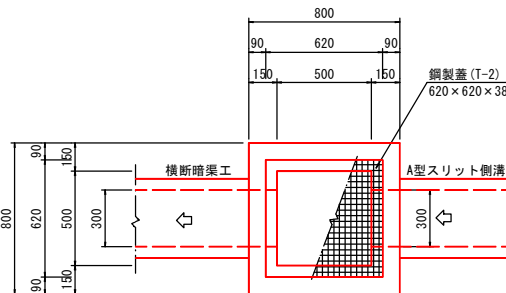

断面図

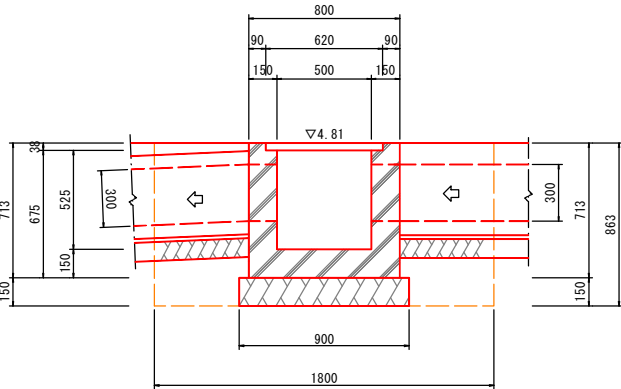


横断暗渠工

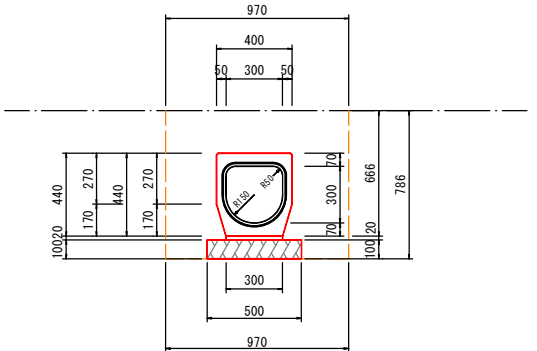


|       |               |
|-------|---------------|
| 工 事 名 | 立神広場 工事       |
| 図 面 名 | 排水施設工構造図(3-3) |
| 令和 年度 | 佐世保市都市整備部     |

付帯施設工構造図(4-1)

1号重力式擁壁工展開図  
S=1:100

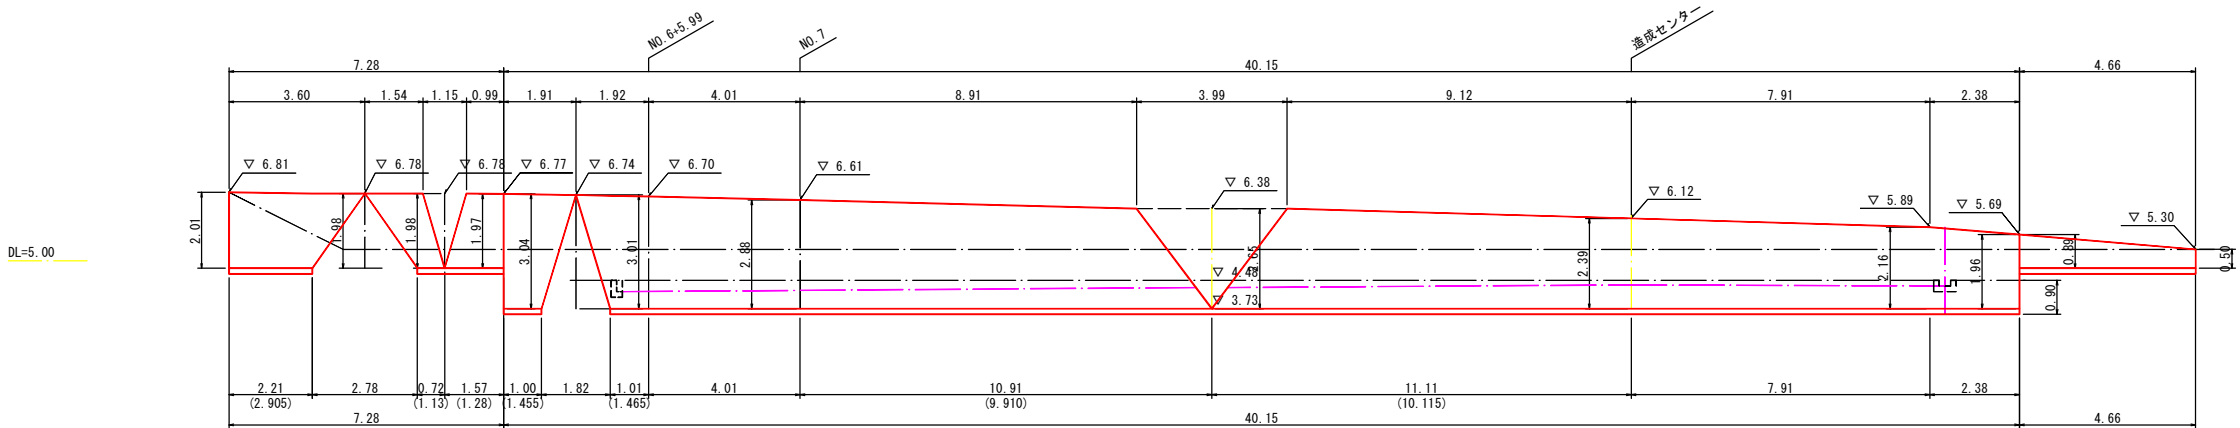


標準断面図  
S=1:50

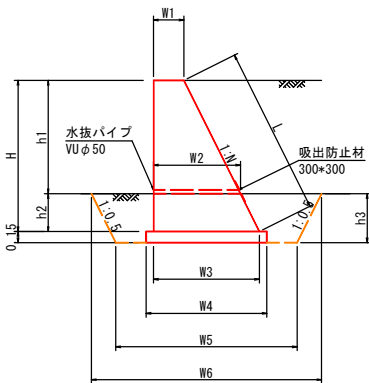

1号重力式擁壁工断面別数量表

| H    | h1   | h2   | h3   | N    | L     | W1    | W2    | W3    | W4    | W5    | W6    | 床掘<br>A1 | 埋戻<br>A2 | Co    | 型枠    | 基礎砕石  | 水抜P<br>(平均) |
|------|------|------|------|------|-------|-------|-------|-------|-------|-------|-------|----------|----------|-------|-------|-------|-------------|
| 2.01 | 0.00 | 2.01 | 2.16 | 0.50 | 2.247 | 0.400 | 0.400 | 1.405 | 1.605 | 2.405 | 4.565 | 7.528    | 5.473    | 1.814 | 4.257 | 1.605 |             |
| 1.98 | 1.48 | 0.50 | 0.65 | 0.50 | 2.214 | 0.400 | 1.140 | 1.390 | 1.590 | 2.390 | 2.715 | 1.659    | 0.788    | 1.772 | 4.194 | 1.590 |             |
| 1.97 | 1.47 | 0.50 | 0.65 | 0.50 | 2.203 | 0.400 | 1.135 | 1.385 | 1.585 | 2.385 | 2.710 | 1.656    | 0.788    | 1.758 | 4.173 | 1.585 | 0.954       |
| 3.04 | 2.29 | 0.75 | 0.90 | 0.60 | 3.545 | 0.400 | 1.774 | 2.224 | 2.424 | 3.224 | 3.674 | 3.104    | 1.241    | 3.988 | 6.585 | 2.424 |             |
| 3.01 | 2.26 | 0.75 | 0.90 | 0.60 | 3.510 | 0.400 | 1.756 | 2.206 | 2.406 | 3.206 | 3.656 | 3.088    | 1.241    | 3.922 | 6.520 | 2.406 |             |
| 2.97 | 2.22 | 0.75 | 0.90 | 0.60 | 3.464 | 0.400 | 1.732 | 2.182 | 2.382 | 3.182 | 3.632 | 3.066    | 1.241    | 3.834 | 6.434 | 2.382 |             |
| 2.88 | 2.13 | 0.75 | 0.90 | 0.60 | 3.359 | 0.400 | 1.678 | 2.128 | 2.328 | 3.128 | 3.578 | 3.018    | 1.242    | 3.640 | 6.239 | 2.328 |             |
| 2.65 | 1.90 | 0.75 | 0.90 | 0.60 | 3.090 | 0.400 | 1.540 | 1.990 | 2.190 | 2.990 | 3.440 | 2.894    | 1.242    | 3.167 | 5.740 | 2.190 |             |
| 2.39 | 1.64 | 0.75 | 0.90 | 0.60 | 2.787 | 0.400 | 1.384 | 1.834 | 2.034 | 2.834 | 3.284 | 2.753    | 1.241    | 2.670 | 5.177 | 2.034 |             |
| 2.16 | 1.41 | 0.75 | 0.90 | 0.60 | 2.519 | 0.400 | 1.246 | 1.696 | 1.896 | 2.696 | 3.146 | 2.629    | 1.241    | 2.264 | 4.679 | 1.896 |             |
| 1.96 | 1.21 | 0.75 | 0.90 | 0.60 | 2.286 | 0.400 | 1.126 | 1.576 | 1.776 | 2.576 | 3.026 | 2.521    | 1.241    | 1.936 | 4.246 | 1.776 | 1.530       |
| 0.89 | 0.39 | 0.50 | 0.65 | 0.30 | 0.929 | 0.400 | 0.517 | 0.667 | 0.867 | 1.667 | 1.667 | 1.084    | 0.658    | 0.475 | 1.819 | 0.867 |             |
| 0.50 | 0.00 | 0.50 | 0.65 | 0.30 | 0.522 | 0.400 | 0.400 | 0.550 | 0.750 | 1.550 | 1.550 | 1.008    | 0.658    | 0.238 | 1.022 | 0.750 |             |


2号重力式擁壁工展開図  
S=1:100

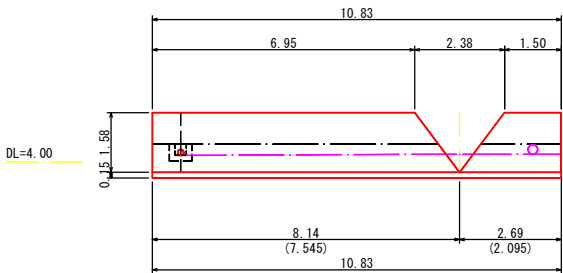

2号重力式擁壁工断面別数量表

| H    | h1   | h2   | h3   | N    | L     | W1    | W2    | W3    | W4    | W5    | W6    | 床掘<br>A1 | 埋戻<br>A2 | Co    | 型枠    | 基礎砕石  | 水抜P<br>(平均) |
|------|------|------|------|------|-------|-------|-------|-------|-------|-------|-------|----------|----------|-------|-------|-------|-------------|
| 1.58 | 0.83 | 0.75 | 0.90 | 0.50 | 1.766 | 0.400 | 0.815 | 1.190 | 1.390 | 2.190 | 2.640 | 2.174    | 1.214    | 1.256 | 3.346 | 1.390 | 0.815       |

3号重力式擁壁工展開図  
S=1:100

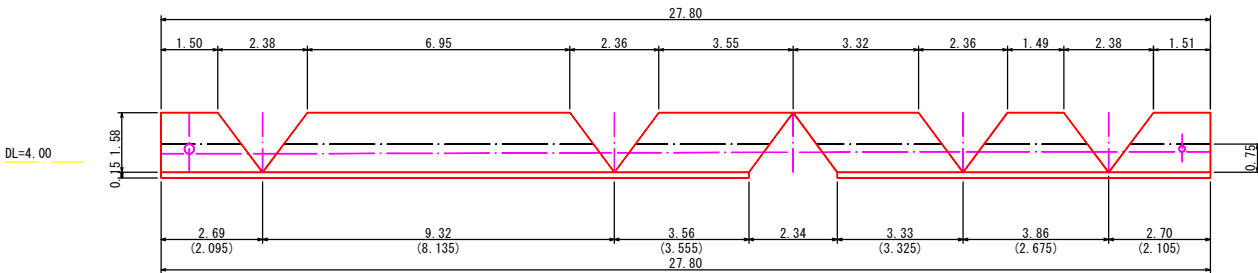


3号重力式擁壁工断面別数量表

| H    | h1   | h2   | h3   | N    | L     | W1    | W2    | W3    | W4    | W5    | W6    | 床掘<br>A1 | 埋戻<br>A2 | Co    | 型枠    | 基礎砕石  | 水抜P<br>(平均) |
|------|------|------|------|------|-------|-------|-------|-------|-------|-------|-------|----------|----------|-------|-------|-------|-------------|
| 1.58 | 0.83 | 0.75 | 0.90 | 0.50 | 1.766 | 0.400 | 0.815 | 1.190 | 1.390 | 2.190 | 2.640 | 2.174    | 1.214    | 1.256 | 3.346 | 1.390 | 0.815       |

付帯施設工構造図(4-2)


4号重力式擁壁工展開図  
S=1:100

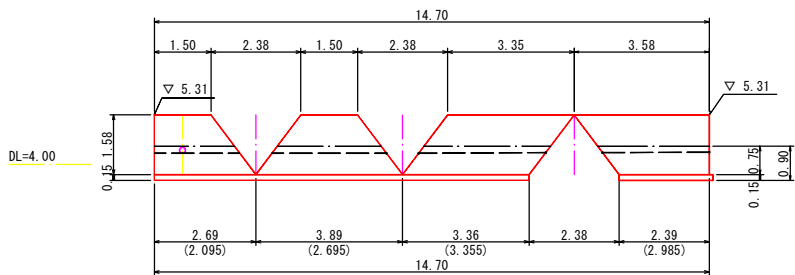

4号重力式擁壁工断面別数量表

| H    | h1   | h2   | h3   | N    | L     | W1    | W2    | W3    | W4    | W5    | W6    | 床掘<br>A1 | 埋戻<br>A2 | Co    | 型枠    | 基礎砕石  | 水抜P<br>(平均) |
|------|------|------|------|------|-------|-------|-------|-------|-------|-------|-------|----------|----------|-------|-------|-------|-------------|
| 1.58 | 0.83 | 0.75 | 0.90 | 0.50 | 1.766 | 0.400 | 0.815 | 1.190 | 1.390 | 2.190 | 2.640 | 2.174    | 1.214    | 1.256 | 3.346 | 1.390 | 0.815       |


5号重力式擁壁工展開図  
S=1:100

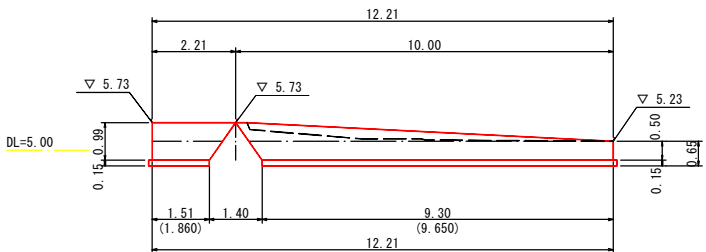

5号重力式擁壁工断面別数量表

| H    | h1   | h2   | h3   | N    | L     | W1    | W2    | W3    | W4    | W5    | W6    | 床掘<br>A1 | 埋戻<br>A2 | Co    | 型枠    | 基礎砕石  | 水抜P<br>(平均) |
|------|------|------|------|------|-------|-------|-------|-------|-------|-------|-------|----------|----------|-------|-------|-------|-------------|
| 0.99 | 0.49 | 0.50 | 0.65 | 0.30 | 1.034 | 0.400 | 0.547 | 0.697 | 0.897 | 1.697 | 1.697 | 1.103    | 0.657    | 0.543 | 2.024 | 0.897 |             |
| 0.50 | 0.00 | 0.50 | 0.65 | 0.30 | 0.522 | 0.400 | 0.400 | 0.550 | 0.750 | 1.550 | 1.550 | 1.008    | 0.658    | 0.238 | 1.022 | 0.750 | 0.474       |


6号重力式擁壁工展開図  
S=1:100

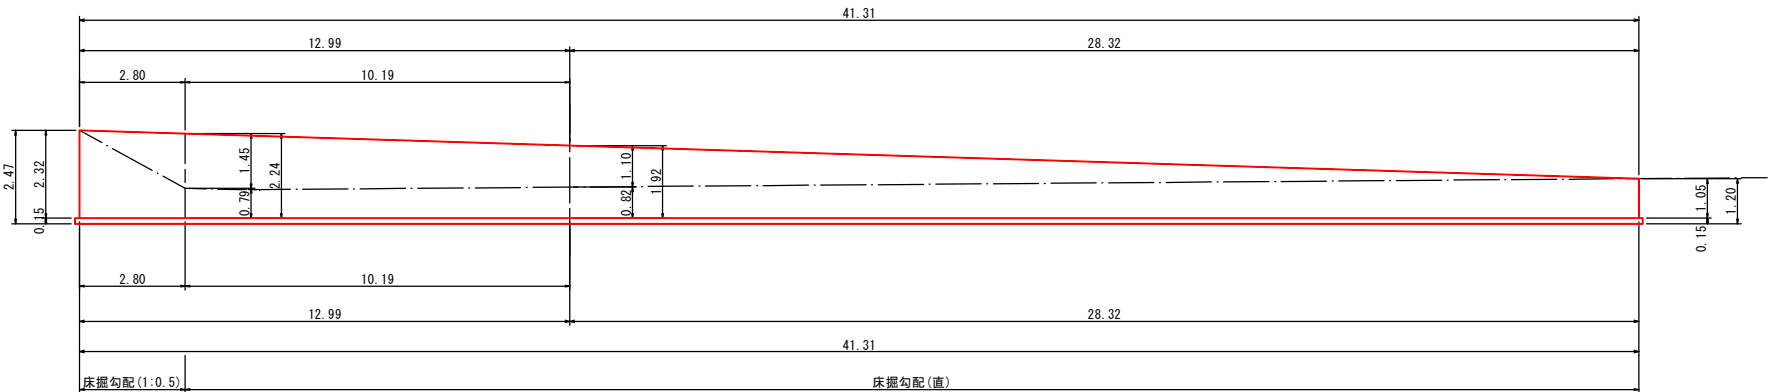

6号重力式擁壁工断面別数量表

| H    | h1   | h2   | h3   | N    | L     | W1    | W2    | W3    | W4    | W5    | W6    | 床掘<br>A1 | 埋戻<br>A2 | Co    | 型枠    | 基礎砕石  | 水抜P<br>(平均) |
|------|------|------|------|------|-------|-------|-------|-------|-------|-------|-------|----------|----------|-------|-------|-------|-------------|
| 2.32 | 0.00 | 2.32 | 2.47 | 0.60 | 2.706 | 0.400 | 0.400 | 1.792 | 1.992 | 2.792 | 4.027 | 8.421    | 5.579    | 2.543 | 5.026 | 1.992 |             |
| 2.24 | 0.79 | 1.45 | 1.60 | 0.60 | 2.612 | 0.400 | 0.874 | 1.744 | 1.944 | 2.744 | 3.544 | 5.030    | 2.840    | 2.401 | 4.852 | 1.944 |             |
| 1.92 | 1.10 | 0.82 | 0.97 | 0.60 | 2.239 | 0.400 | 1.060 | 1.552 | 1.752 | 2.552 | 2.552 | 2.475    | 1.141    | 1.874 | 4.159 | 1.752 |             |
| 1.05 | 0.00 | 1.05 | 1.20 | 0.60 | 1.224 | 0.400 | 0.400 | 1.030 | 1.230 | 2.030 | 2.030 | 2.436    | 1.501    | 0.751 | 2.274 | 1.230 | 0.684       |


標準断面図  
S=1:50

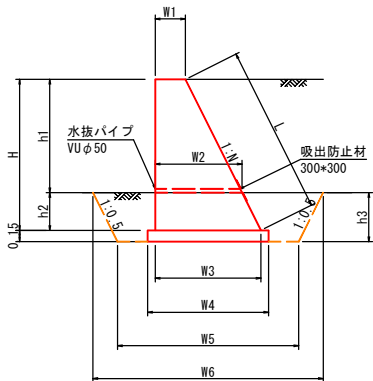




付帯施設工構造図(4-3)


L型擁壁工配置図  
S=1:200

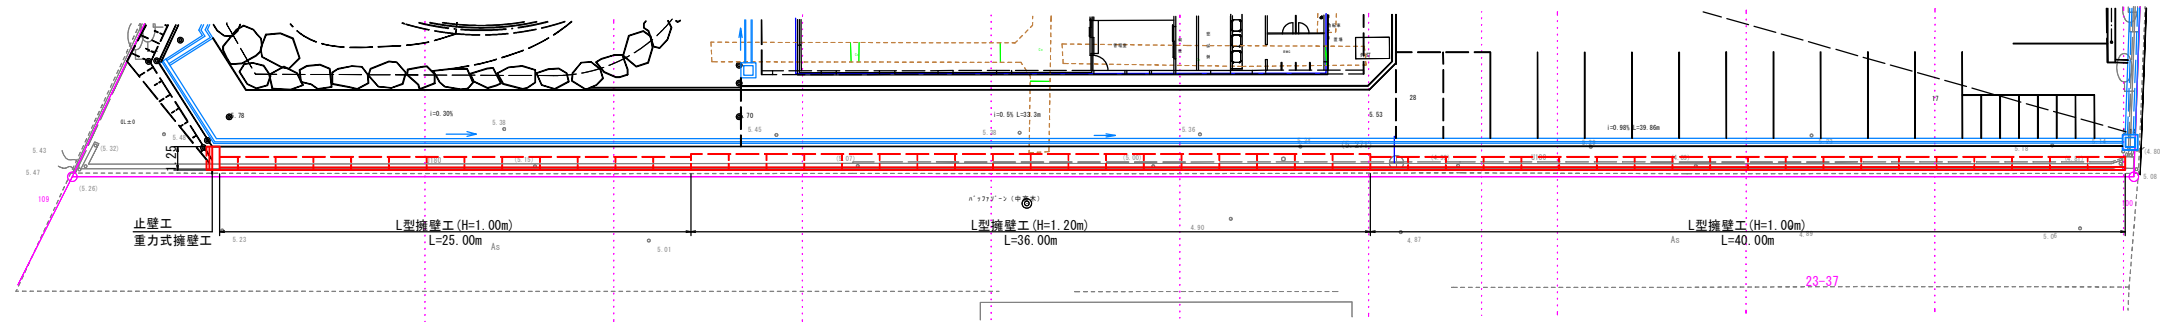


L型擁壁工展開図  
V=1:100, H=1:200

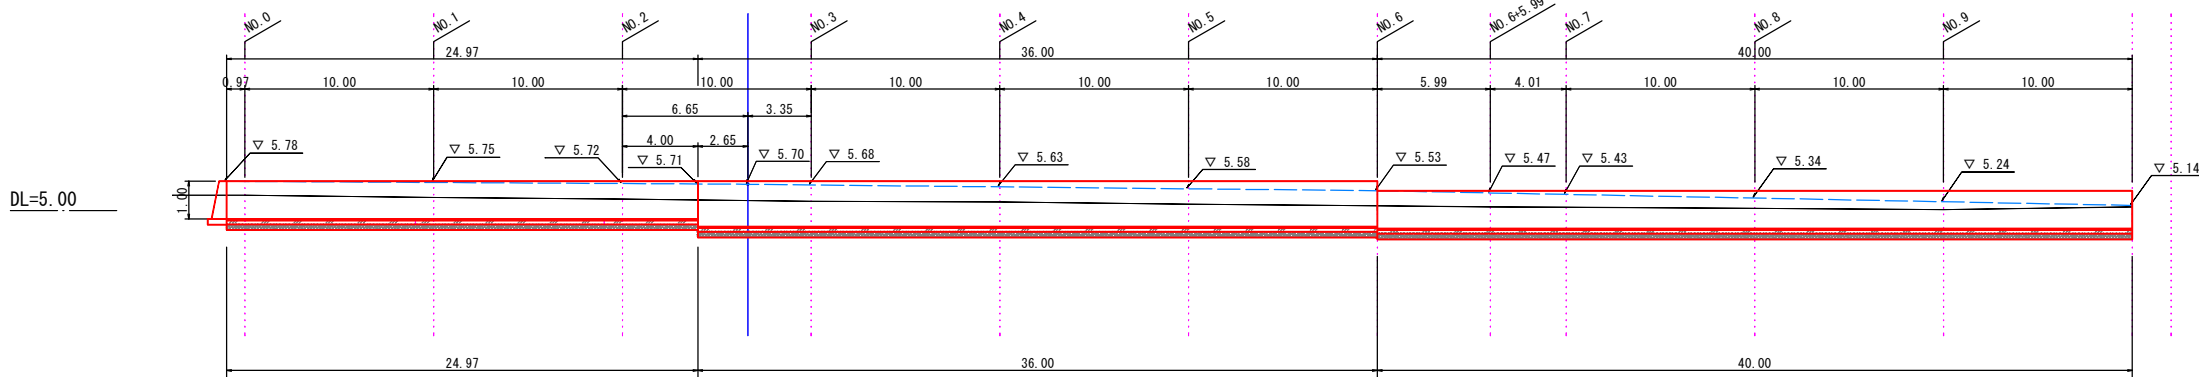


L型擁壁工(1.0m)標準図  
S=1:20

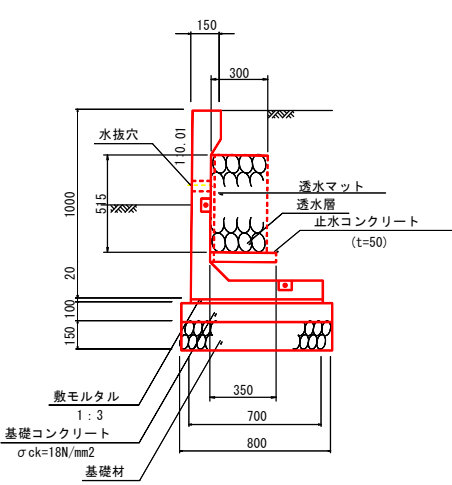

L型擁壁工(1.2m)標準図  
S=1:20

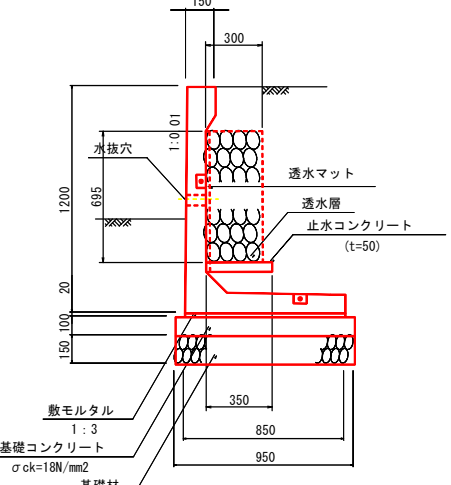

重力式擁壁工標準図  
S=1:20

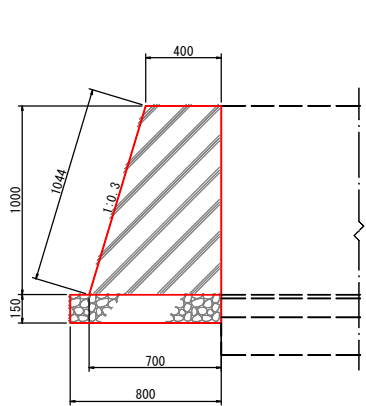


|       |               |
|-------|---------------|
| 工 事 名 | 立神広場 工事       |
| 図 面 名 | 付帯施設工構造図(4-3) |
| 令和 年度 | 佐世保市都市整備部     |

付帯施設工構造図(4-4)


階段工構造図

階段工構造図


手摺工詳細図

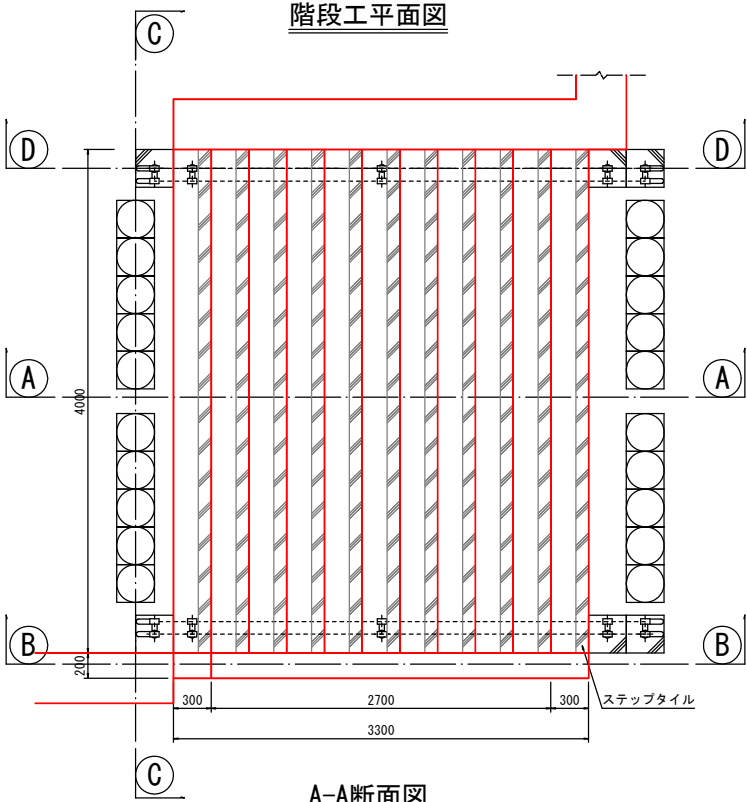


C-C断面図

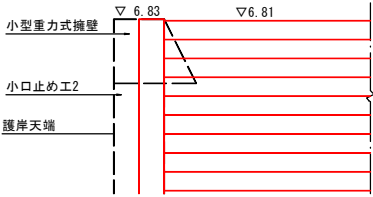


階段工正面図

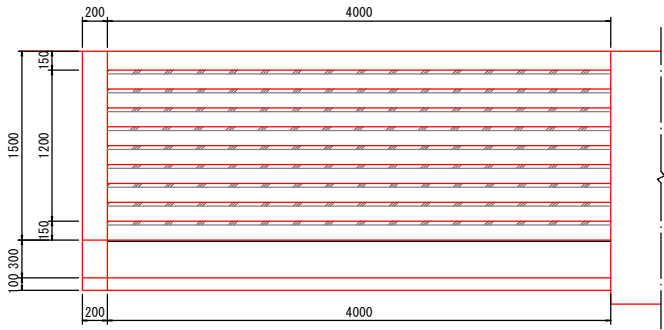


B-B断面図

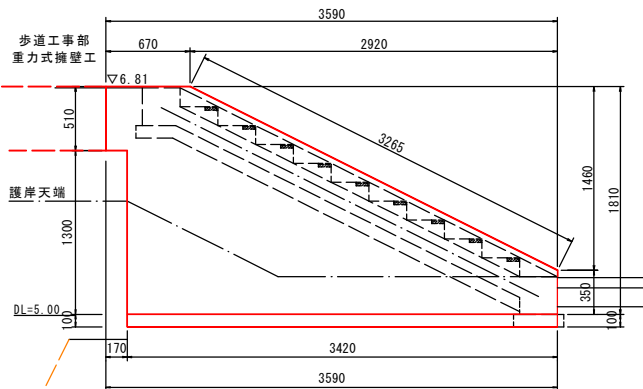


D-D断面図

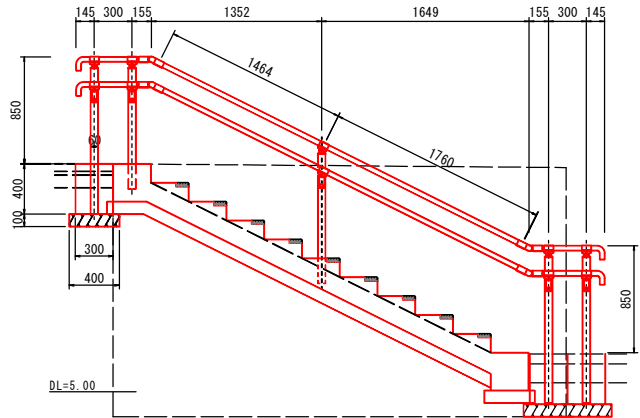


側面図

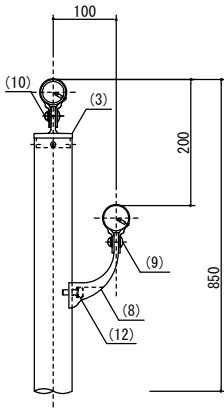


端 末 部

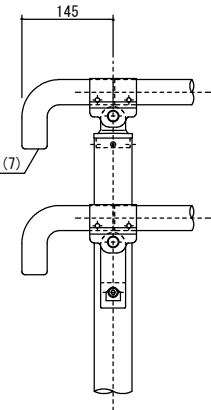


中 間 部

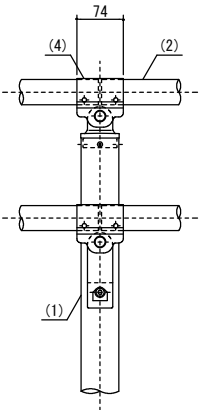

傾斜変化部

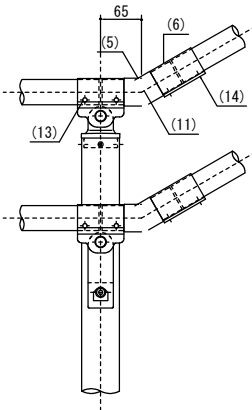


| 部 番  | 名 称        | 形 状           | 材 質        | 表 面 処 理                             |
|------|------------|---------------|------------|-------------------------------------|
| (1)  | 支 柱        | φ60×3.0t      | A6005CS-T5 | JIS H 8602 陽極酸化塗装複合皮膜<br>(マットブラウン色) |
| (2)  | 手 摺        | φ40×3.0t      | A6063TE-T5 |                                     |
| (3)  | キャップ 金具A   | φ60 用         | ADC        | ポリエステル系粉体塗装<br>(マットブラウン色)           |
| (4)  | キャップ 金具B   | φ40用 (巾=74)   | A6063S-T5  |                                     |
| (5)  | フレキシブル金具A  | φ40用 (2ヶ/セット) | ADC        |                                     |
| (6)  | フレキシブル金具B  | φ40用 (巾=75)   | A6063S-T5  |                                     |
| (7)  | 端末手摺       | φ40           | ADC        |                                     |
| (8)  | 2段金具       | φ40用 (出巾=100) | AC4C       |                                     |
| (9)  | 化粧ナット      | M8用           | アルミ材       |                                     |
| (10) | 六角穴付ボタンボルト | M8×15 B.W     | SUS        | GB                                  |
| (11) | 六角穴付ボタンボルト | M8×20 B.SW    |            |                                     |
| (12) | 六角穴付ボルト    | M8×25 B.SW    |            |                                     |
| (13) | ピアスビス      | φ4×19 B       |            |                                     |
| (14) | 六角穴付止ネジ    | M6×6 B        |            |                                     |

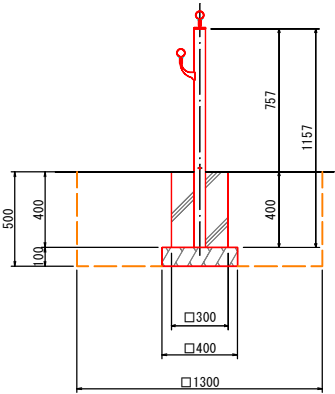

|       |               |
|-------|---------------|
| 工 事 名 | 立神広場 工事       |
| 図 面 名 | 付帯施設工構造図(4-3) |
| 令和 年度 | 佐世保市都市整備部     |

管理施設工構造図(3-1)

A型車止め構造図

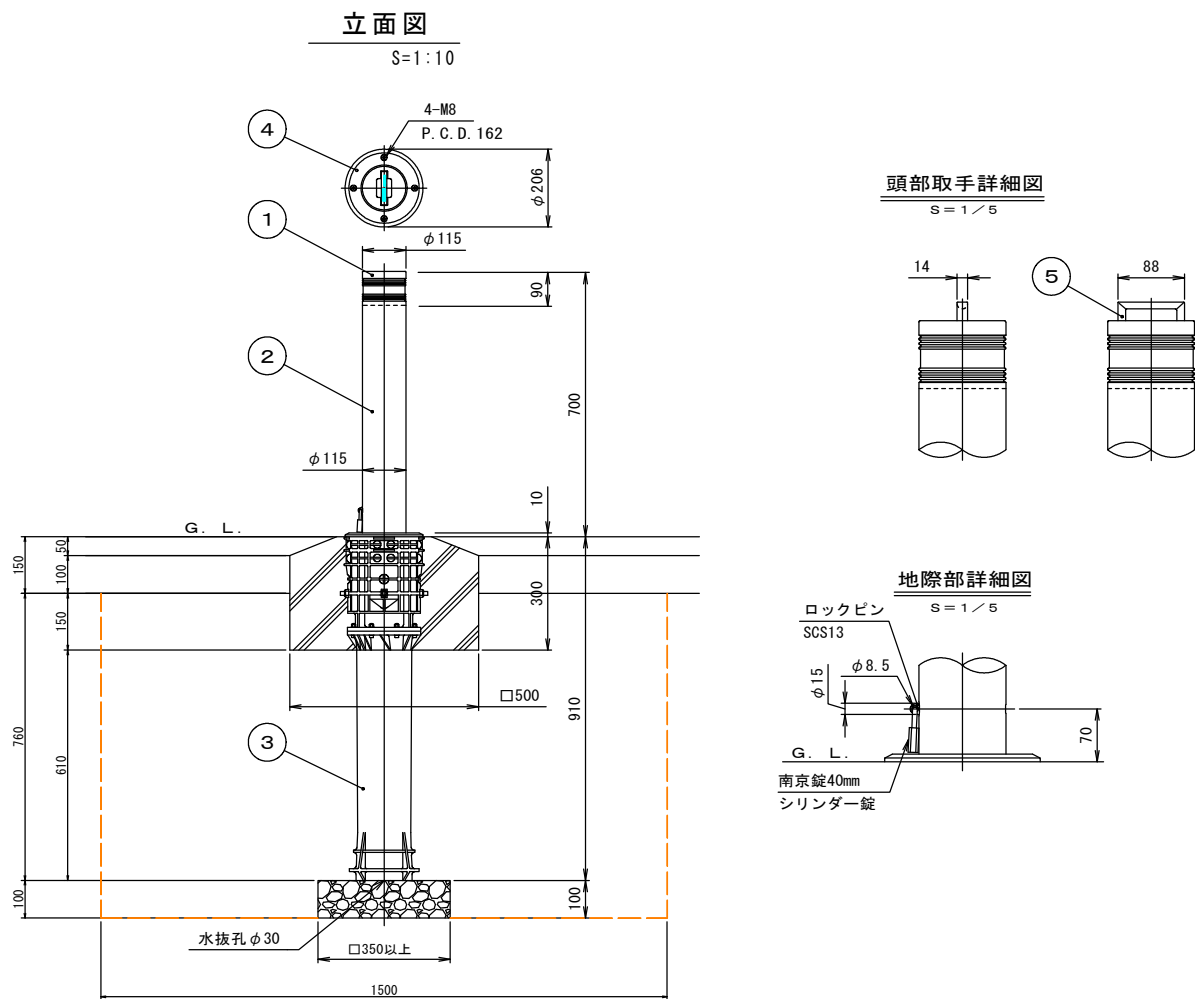


| 色番号 | 塗装色         |
|-----|-------------|
| 170 | セラミックチタン    |
| 180 | セラミックダークグレー |
| 190 | セラミックシルバー   |
| 110 | セラミックブラウン   |

| 番号 | 品名     | 数量 | 材質                   | 備考                              |
|----|--------|----|----------------------|---------------------------------|
| 5  | 取手     | 1  | ステンレス鋳物 SCS13        | 電解研磨                            |
| 4  | 化粧カバー  | 1  | アルミ合金鋳物 AC4C         | ショットブラスト後、セラミック焼付塗装             |
| 3  | 埋込スリーブ | 1  | ポリプロピレン P.P.         | 最大幅寸法 231.5mm ガラス繊維入り (30%/20%) |
| 2  | 本体     | 1  | アルミ合金継目無管 A6061TD-T8 | ショットブラスト後、セラミック焼付塗装             |
| 1  | ヘッド    | 1  | アルミ合金鋳物 AC4C         | ショットブラスト後、セラミック焼付塗装             |

B型車止め構造図

(ウェーブ形状・蓋込式)

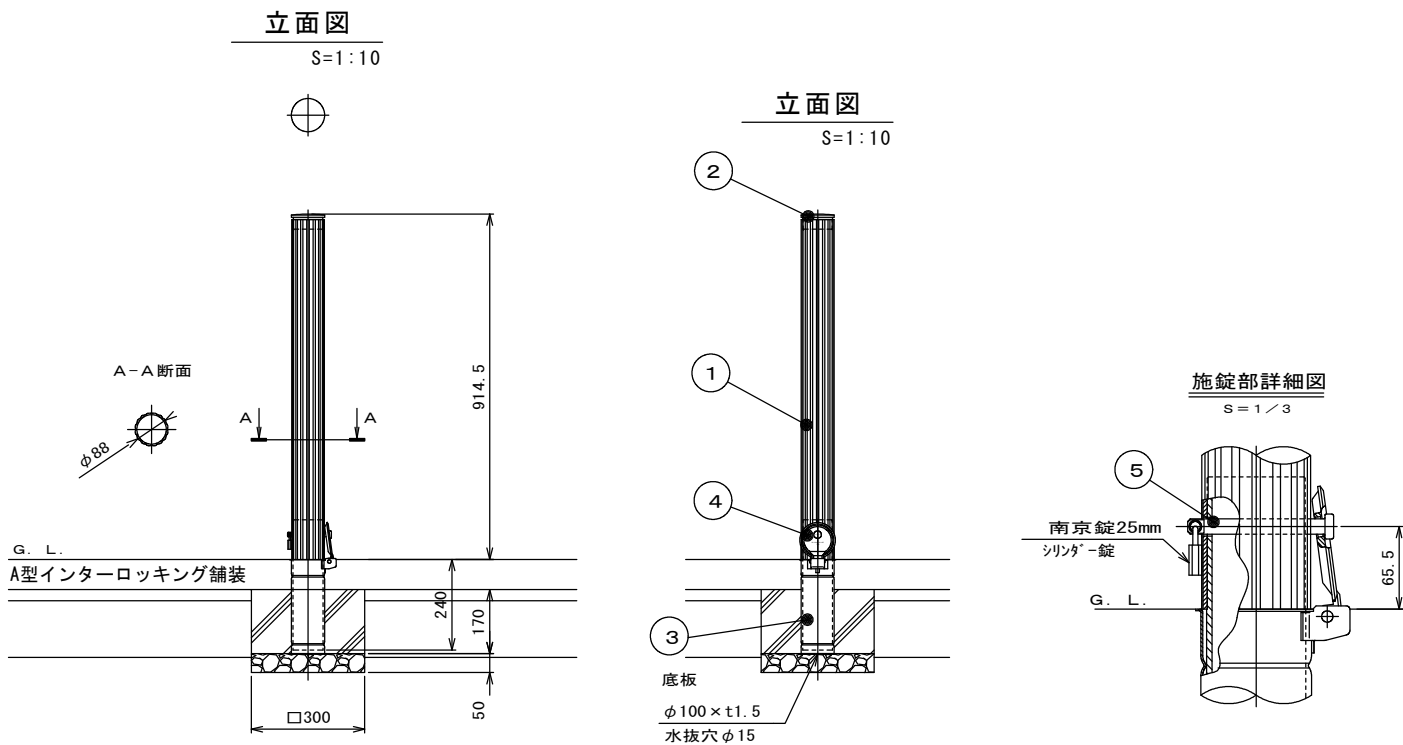

| 塗装色          |
|--------------|
| ライトシルバーメタリック |
| ダークグレーメタリック  |
| ブラウンメタリック    |
| アイボリーメタリック   |

| 番号 | 品名      | 数量 | 材質                 | 備考                     |
|----|---------|----|--------------------|------------------------|
| 5  | ロックピン   | 1  | ステンレス SUS304       | φ12×116L               |
| 4  | 差込スリーブ蓋 | 1  | ステンレス鋳物 SCS13      | φ94 ショットブラスト後、電解研磨     |
| 3  | 差込スリーブ  | 1  | ステンレス SUS430       | φ87.9×t1.5 (最少内径φ79.9) |
| 2  | ヘッド     | 1  | アルミ合金 A7075        | 焼付塗装                   |
| 1  | 本体      | 1  | アルミ合金押出材 A6N01S-T5 | 焼付塗装                   |

|       |                     |
|-------|---------------------|
| 工事名   | 立神広場 工事             |
| 図面名   | 管理施設工構造図(3-1) 23/34 |
| 令和 年度 | 佐世保市都市整備部           |

管理施設工構造図(3-2)


C型車止め構造図

D型車止め構造図

S=1:10


施錠部詳細図

S=1:2

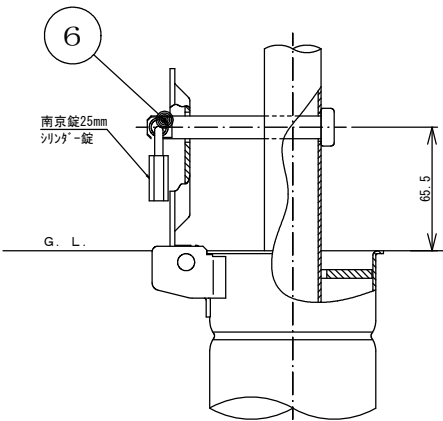


立面図

S=1:10

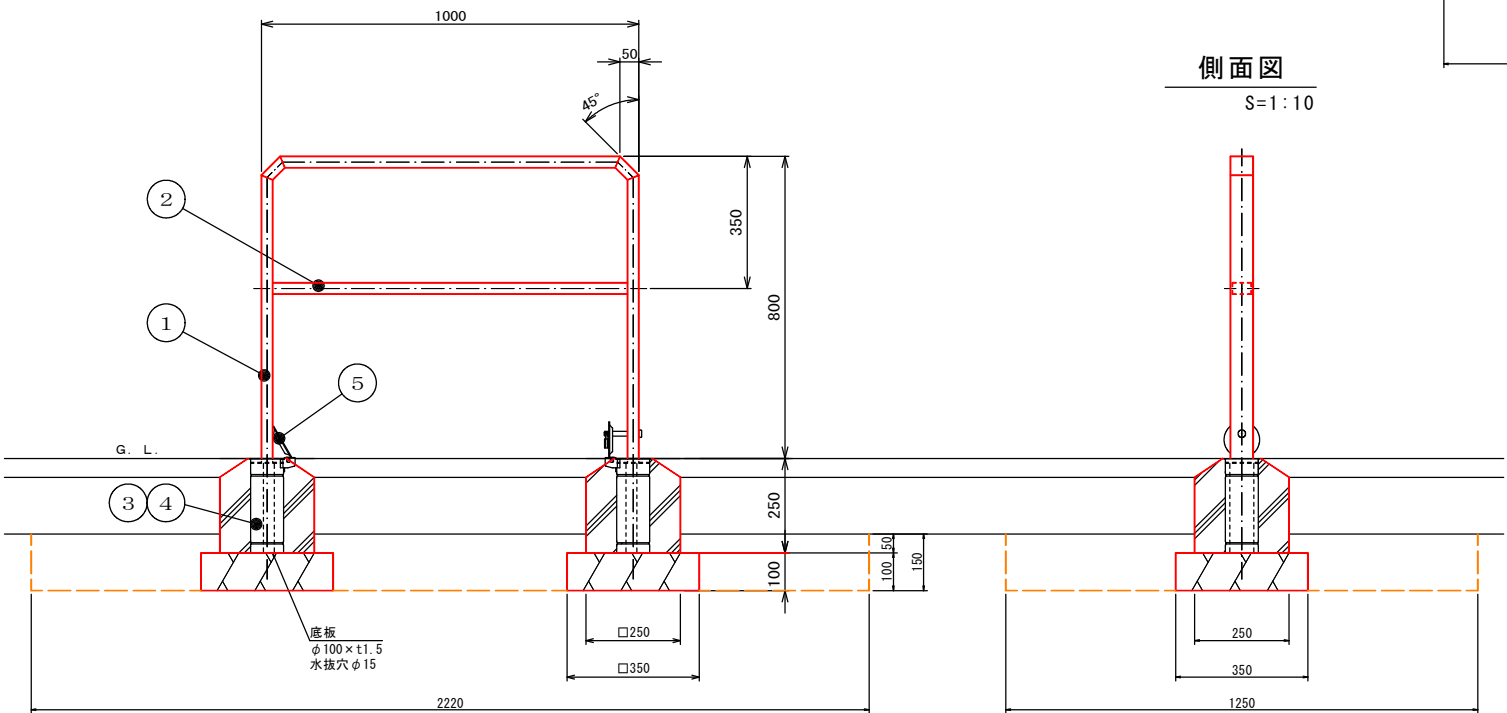

側面図

S=1:10

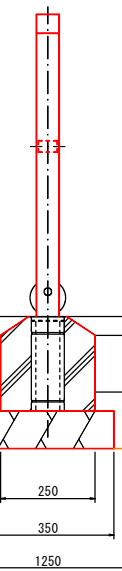

|    |        |    |       |        |            |          |  |
|----|--------|----|-------|--------|------------|----------|--|
| 3  | 差込スリーブ | 2  | ステンレス | SUS430 | φ68×t1.5   |          |  |
| 2  | 横パイプ   | 1  | ステンレス | SUS304 | φ34×t2.0   | H.L.#240 |  |
| 1  | パイプ    | 1  | ステンレス | SUS304 | φ60.5×t3.0 | H.L.#240 |  |
| 番号 | 品名     | 数量 | 材質    | 備考     |            |          |  |

|     |           |               |
|-----|-----------|---------------|
| 色番号 | 色         | 日塗工No         |
| 025 | KK-ダークグレー | 日塗工E19-30A近似色 |

|    |         |    |       |         |                        |              |  |
|----|---------|----|-------|---------|------------------------|--------------|--|
| 6  | ロックピン   | 1  | ステンレス | SUS304  | φ12×99L                |              |  |
| 5  | 差込スリーブ蓋 | 2  | ステンレス | SUS430  | φ94×t2.5               |              |  |
| 4  | 内スリーブ   | 2  | ステンレス | SUS304  |                        | H.L.#240     |  |
| 3  | 差込スリーブ  | 2  | ステンレス | SUS430  | φ87.9×t1.5 (最少内径φ79.9) |              |  |
| 2  | 横パイプ    | 1  | 鋼管    | STKR11A | 50×30×t1.6             | 亜鉛メッキ鋼管、焼付塗装 |  |
| 1  | パイプ     | 1  | 鋼管    | STKR400 | 60×30×t1.6             | 亜鉛メッキ鋼管、焼付塗装 |  |
| 番号 | 品名      | 数量 | 材質    | 備考      |                        |              |  |


|       |               |
|-------|---------------|
| 工事名   | 立神広場 工事       |
| 図面名   | 管理施設工構造図(3-2) |
| 令和 年度 | 佐世保市都市整備部     |

管理施設工構造図(3-3)

樹木保護柵工構造図


平面図

S=1:15

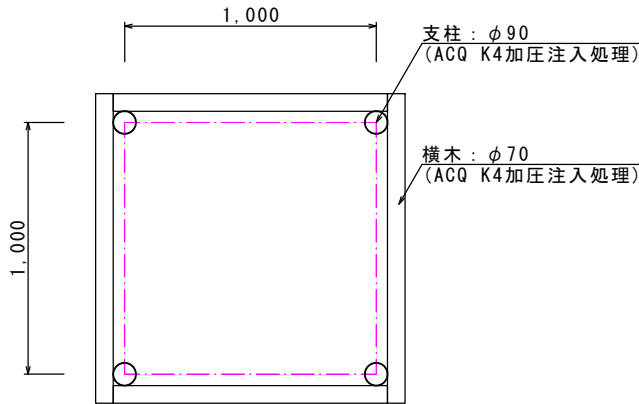


正面図

S=1:15

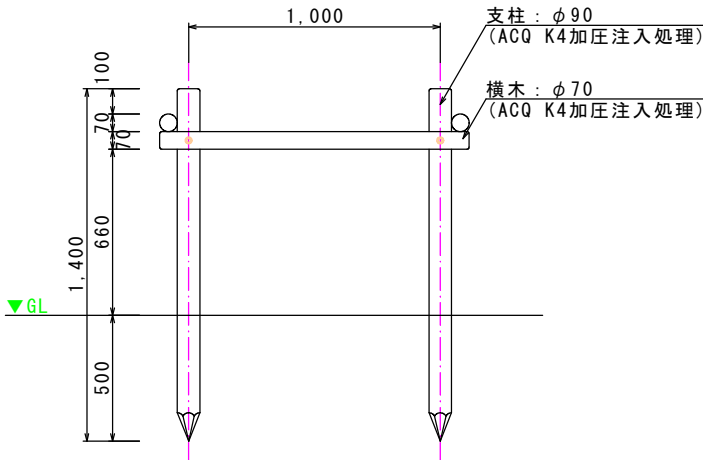


側面図

S=1:15


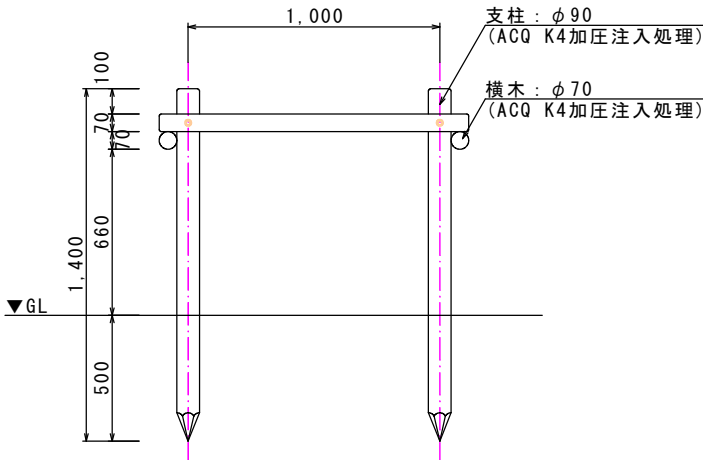


パーキングブロック

S=1:5

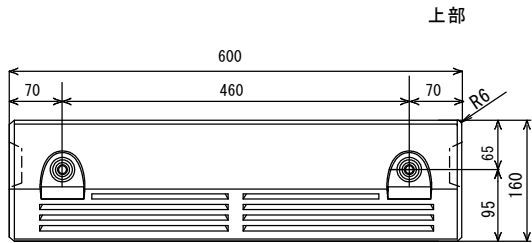

正面

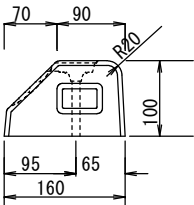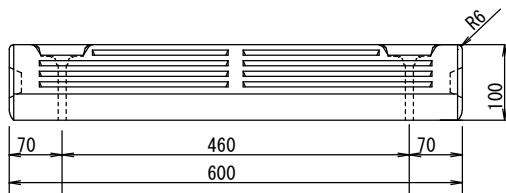


|                  |                                                                 |
|------------------|-----------------------------------------------------------------|
| 特<br>記<br>仕<br>様 | 1 木材は、国産杉一級材とする                                                 |
|                  | 2 木材は、薬剤注入に適するように天然又は人工乾燥処理を行う                                  |
|                  | 3 注入処理材は、JAS認定工場で処理したものとする                                      |
|                  | 4 本製品は、JIS A 9002加圧式注入を施し、JAS規格K4浸潤の品質を満たすこと                    |
|                  | 5 防腐防蟻処理は、JIS・JAS 認定薬剤のACQ同等品以上を施したものとする                        |
|                  | 6 本製品は、JAS認定工場の加圧式注入証明書 及び 製材の日本農林規格に定める分析方法によるK4浸潤分析成績書を提出すること |
|                  | 7 本製品は、木材防腐・防蟻性能10年保証保険に加入したものとする                               |
|                  | 8 本製品は、生産物賠償責任保険(PL保険)に加入したものとする                                |
|                  | 9 木口面は面取り加工を施し 木材表面はプレーナー仕上げとする                                 |
|                  | 10 取付ボルトナットはステンレス品とする                                           |
|                  | 11 木材は、天然素材につき、割れ、反り、抜け節が発生する事があります                             |
|                  | 12 表示寸法は 標準寸法であり製作上の納まりにより変更する事があります                            |

|       |               |
|-------|---------------|
| 工 事 名 | 立神広場 工事       |
| 図 面 名 | 管理施設工構造図(3-3) |
| 令和 年度 | 佐世保市都市整備部     |




休養施設工構造図

平ベンチ構造図

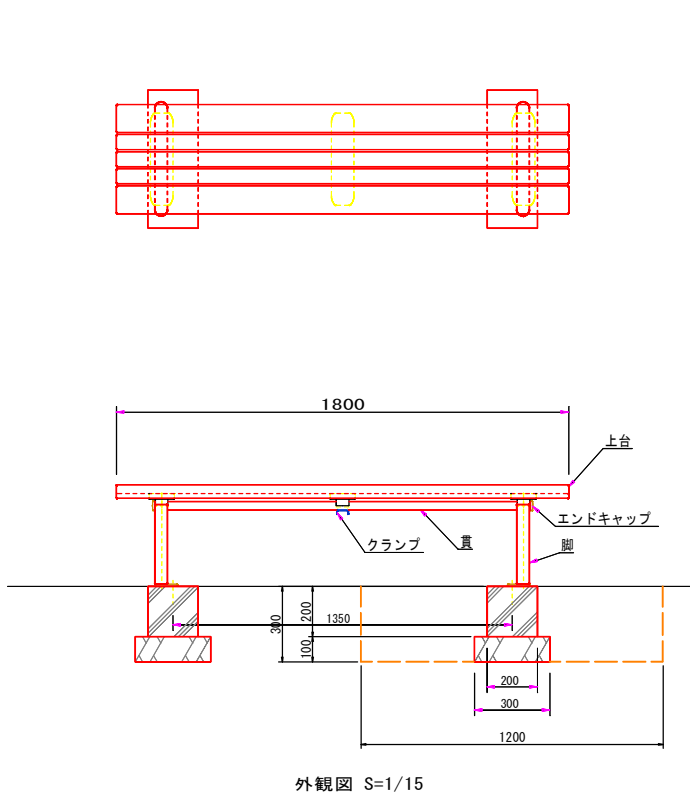


上台 : REKWOOD2 (レッド)  
座受 : アルミ合金鋳物 合成樹脂塗装 (アースグレー)  
背 : φ34アルミ押出形材 アルマイト仕上 (ブラック)  
樹脂エンドキャップ付 (ブラック)  
クランプ : アルミ合金鋳物 合成樹脂塗装 (アースグレー)  
脚 : アルミ合金鋳物 合成樹脂塗装 (アースグレー)  
床固定金具付  
質量 : 46kg

※ISO9001認証取得企業で品質管理された製品です。  
※(一社)日本公園施設業協会 SPL表示認定企業の製造製品です。  
※(一社)日本公園施設業協会の生産物賠償責任保険に加入した製品です。

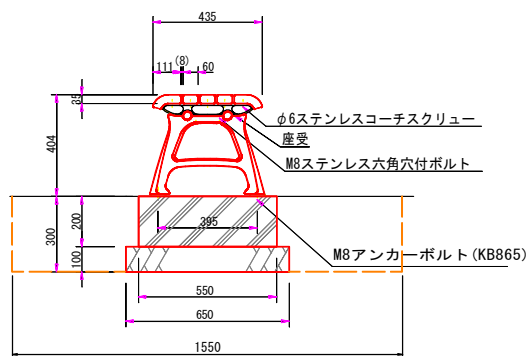


背付きベンチ構造図

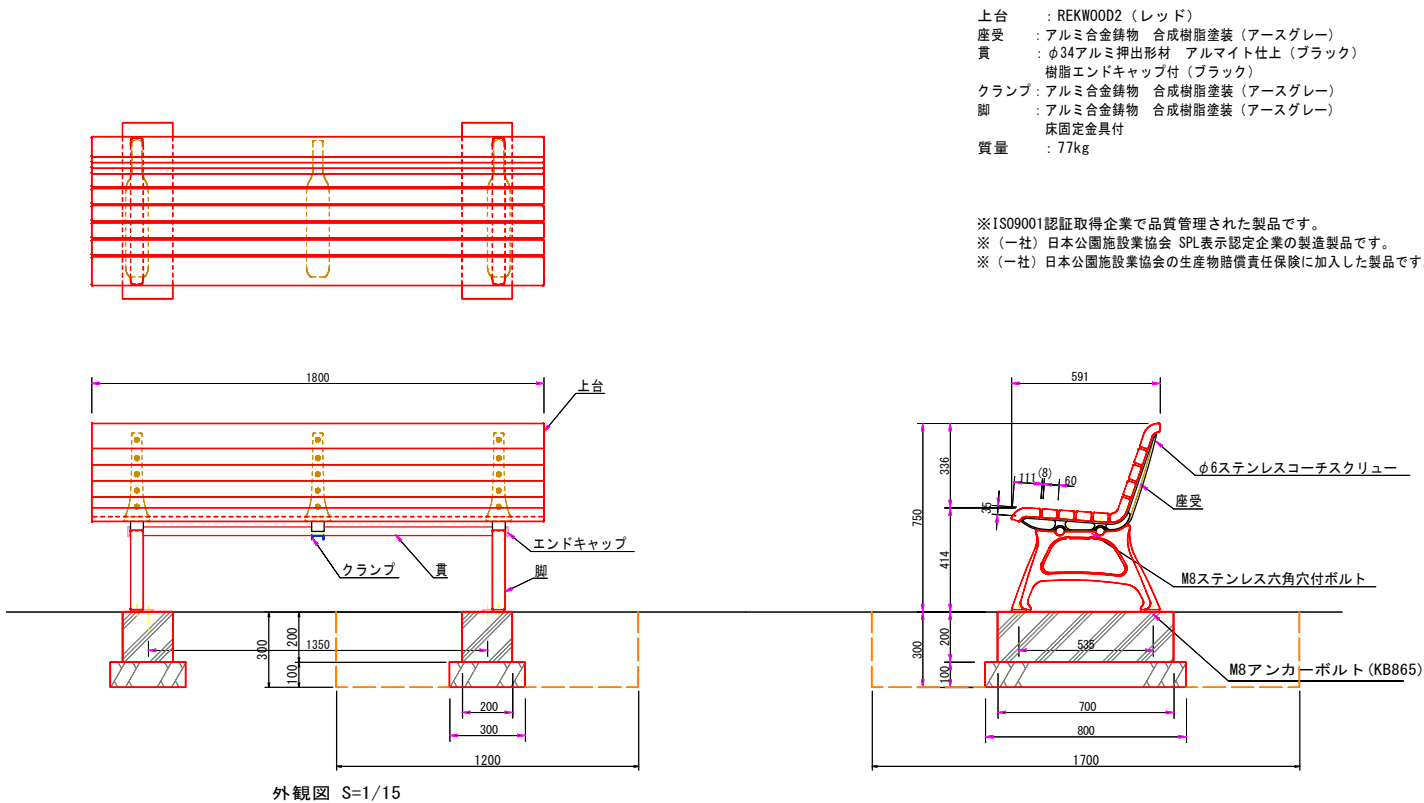

上台 : REKWOOD2 (レッド)  
座受 : アルミ合金鋳物 合成樹脂塗装 (アースグレー)  
背 : φ34アルミ押出形材 アルマイト仕上 (ブラック)  
樹脂エンドキャップ付 (ブラック)  
クランプ : アルミ合金鋳物 合成樹脂塗装 (アースグレー)  
脚 : アルミ合金鋳物 合成樹脂塗装 (アースグレー)  
床固定金具付  
質量 : 77kg


※ISO9001認証取得企業で品質管理された製品です。  
※(一社)日本公園施設業協会 SPL表示認定企業の製造製品です。  
※(一社)日本公園施設業協会の生産物賠償責任保険に加入した製品です。

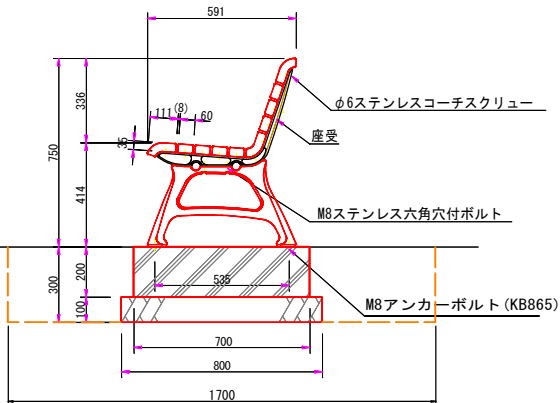

|       |           |
|-------|-----------|
| 工 事 名 | 立神広場 工事   |
| 図 面 名 | 休養施設工構造図  |
| 令和 年度 | 佐世保市都市整備部 |


サイン施設工構造図(5-1)

展望サイン構造図

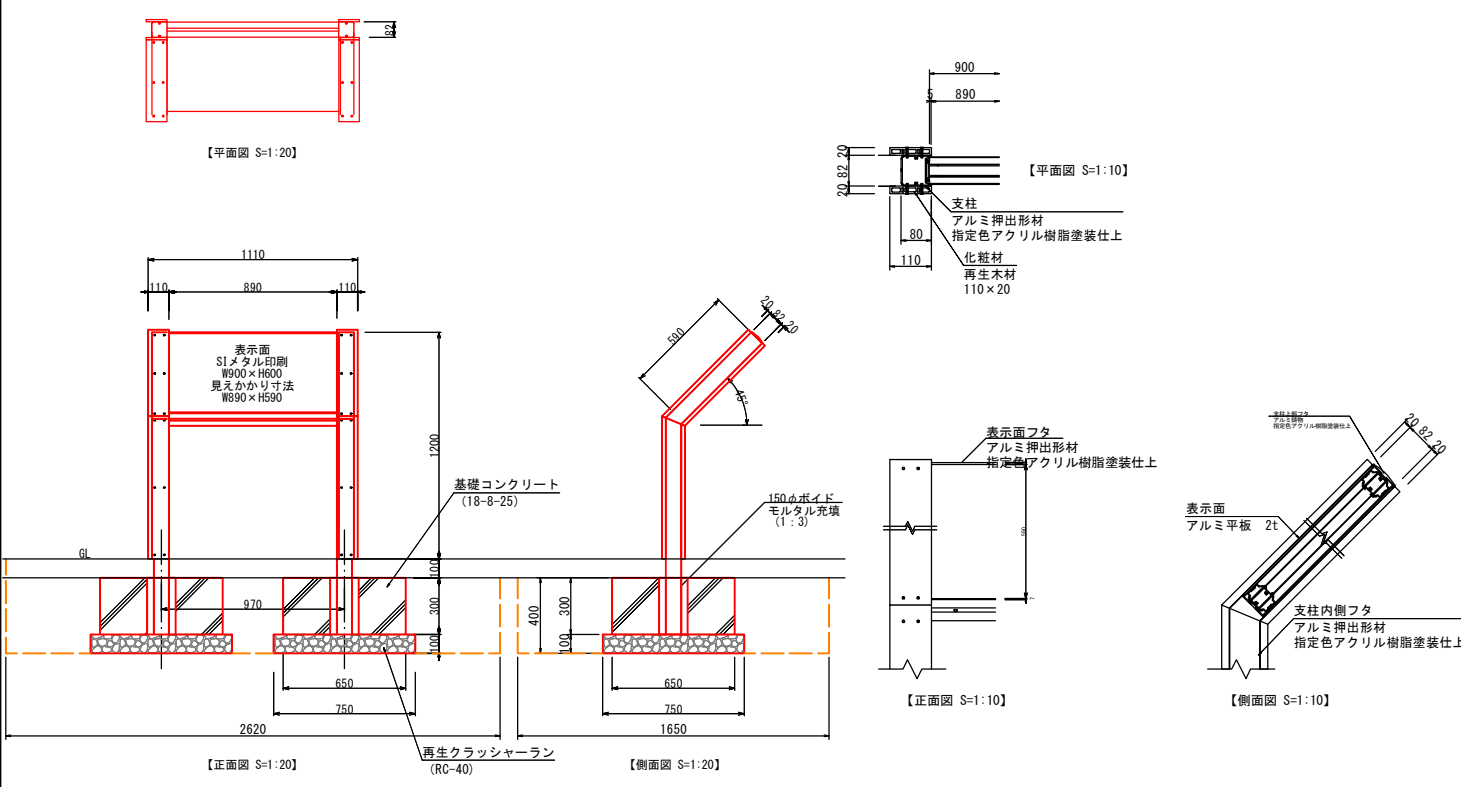

特記事項  
\* 表示面の内容は監督員との協議により決定する。  
\* ISO9001認証取得企業の管理・製造品とする。  
\* 製造物責任法(PL法)に対応した保険加入品とする。  
\* 国土交通省が品質確保の重要性に基づき登録した公園施設の点検・診断を適正に実施・管理統括できる  
技術資格保有者(公園施設製品安全管理士)の管理・製造品とする。

入口サイン構造図

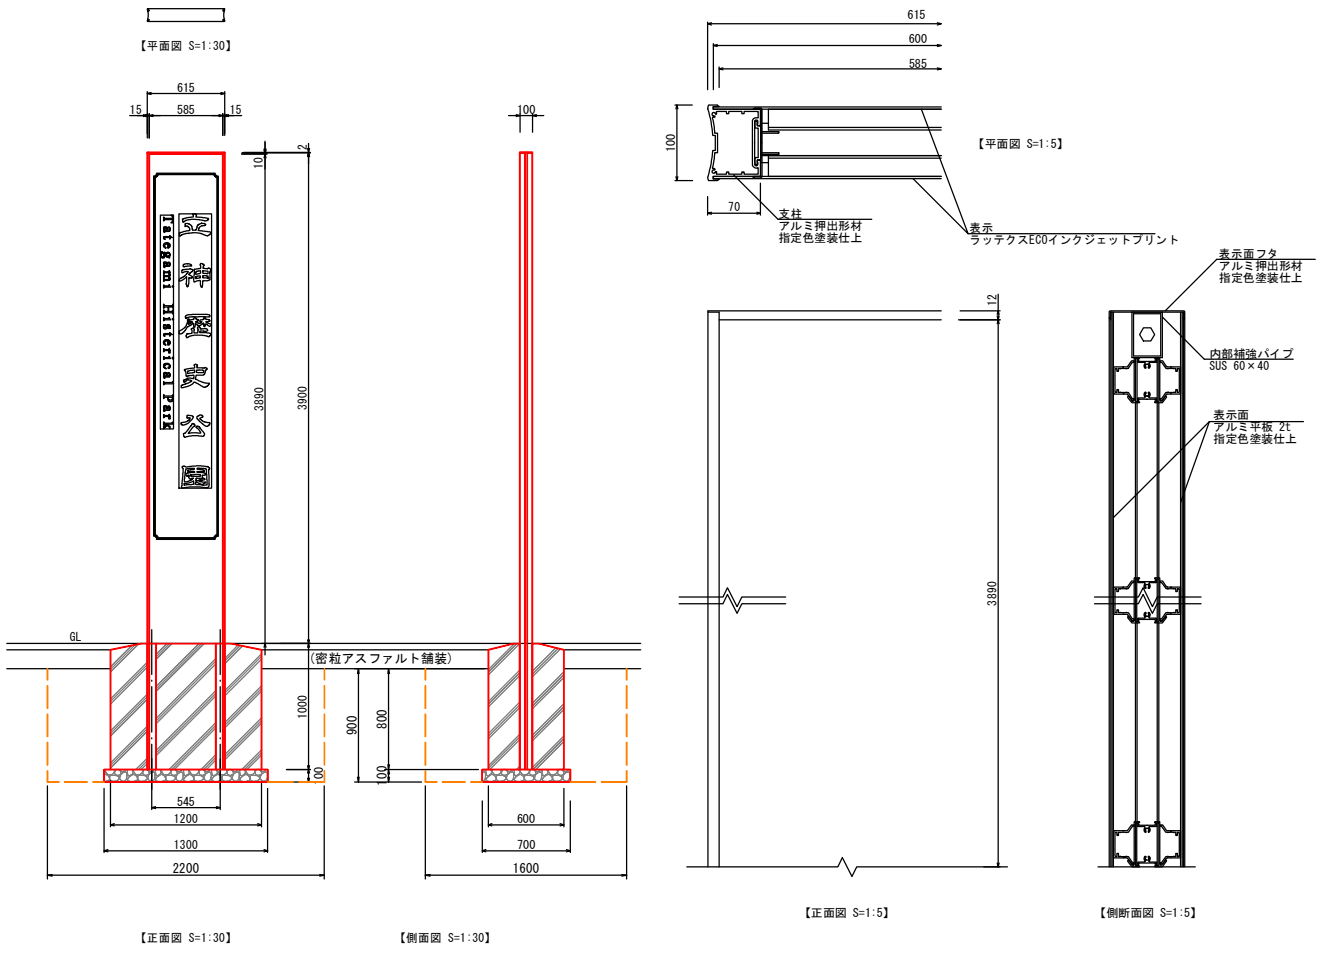


※公園名及びデザインの内容については、監督職員と協議の上、承認を得ることとする。

|       |                      |
|-------|----------------------|
| 工 事 名 | 立神広場 工事              |
| 図 面 名 | サイン施設工構造図(5-1) 27/34 |
| 令和 年度 | 佐世保市都市整備部            |

## サイン施設工構造図(5-2)


### 誘導サイン構造図

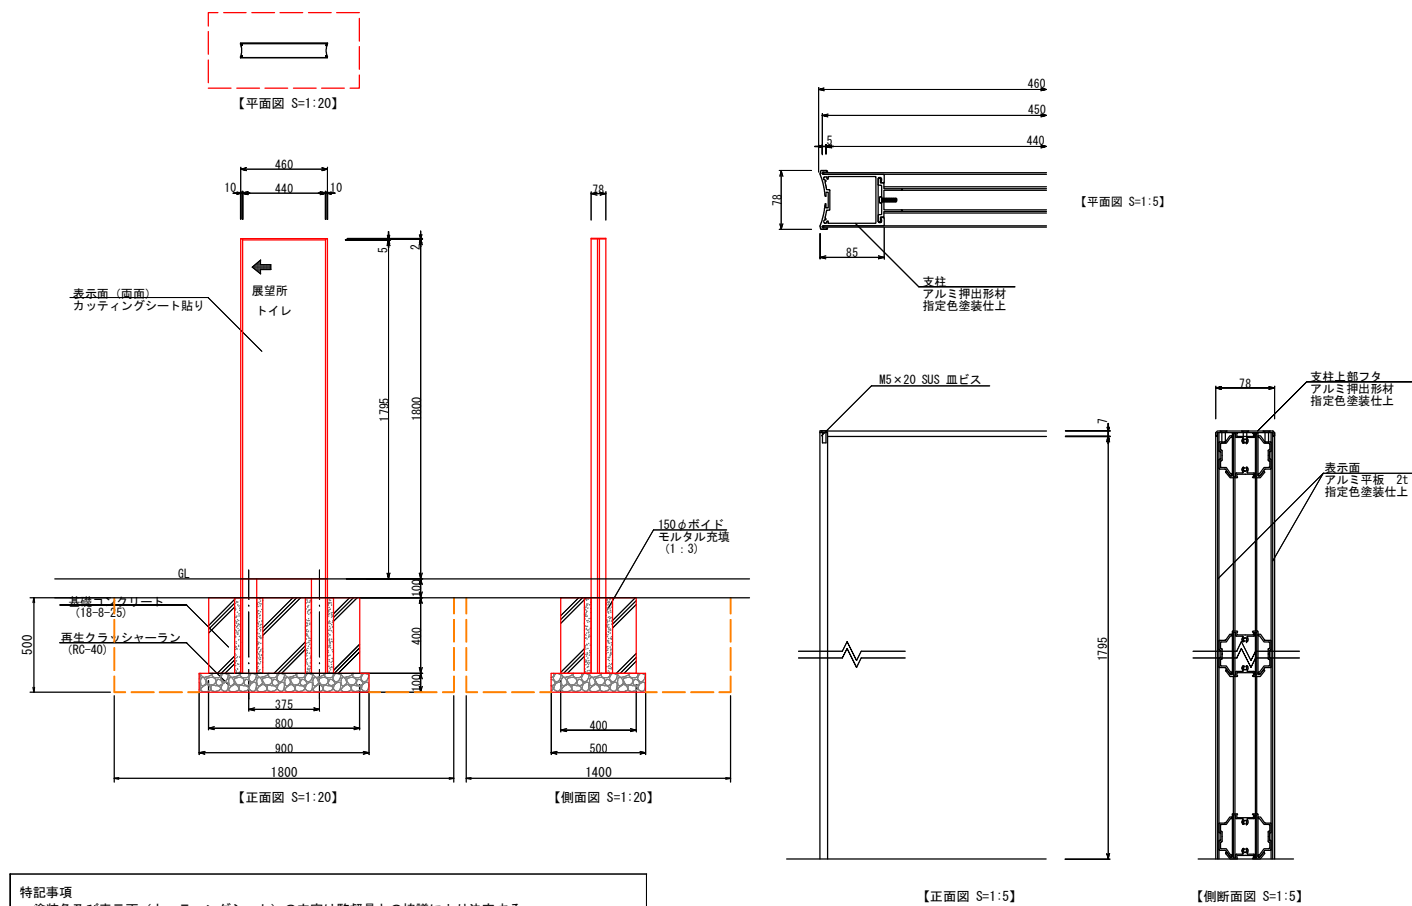

特記事項

- \* 塗装色及び表示面（カッティングシート）の内容は監督員との協議により決定する。
- \* ISO9001認証取得企業の管理・製造品とする。
- \* 製造物責任法（PL法）に対応した保険加入品とする。
- \* 国土交通省が品質確保の重要性に基づき登録した公園施設の点検・診断を適正に実施・管理統括できる技術資格保有者（公園施設製品安全管理士）の管理・製造品とする。


## 駐輪場サイン構造図

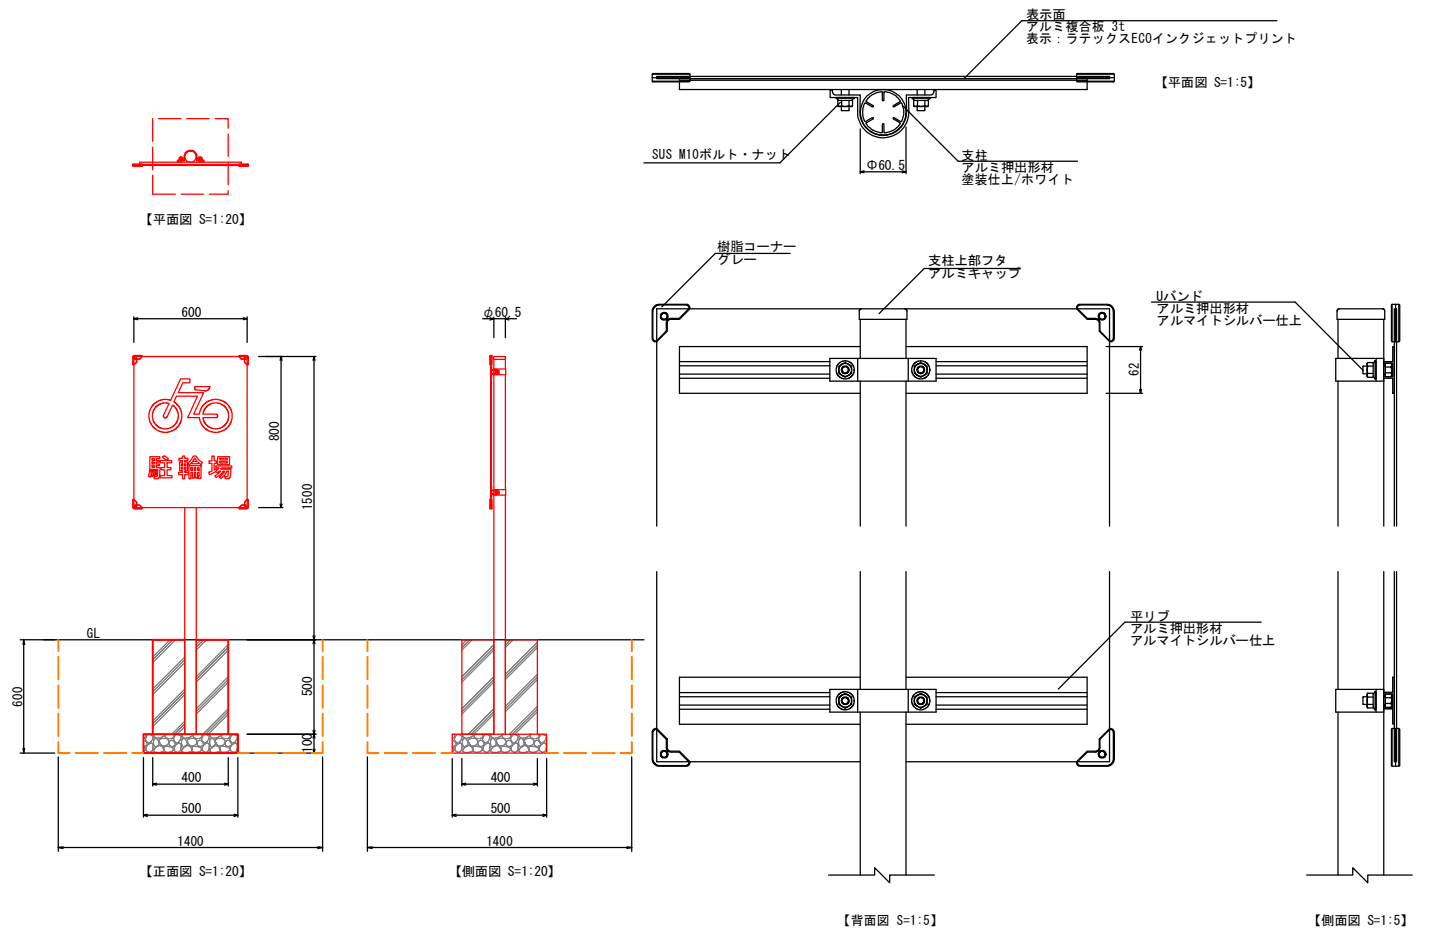


|       |                |          |
|-------|----------------|----------|
| 工 事 名 | 立神広場           | 工事       |
| 図 面 名 | サイン施設工構造図(5-2) | 28<br>34 |
| 令和 年度 | 佐世保市都市整備部      |          |

# サイン施設工構造図(5-3)

イチョウ説明サイン構造図

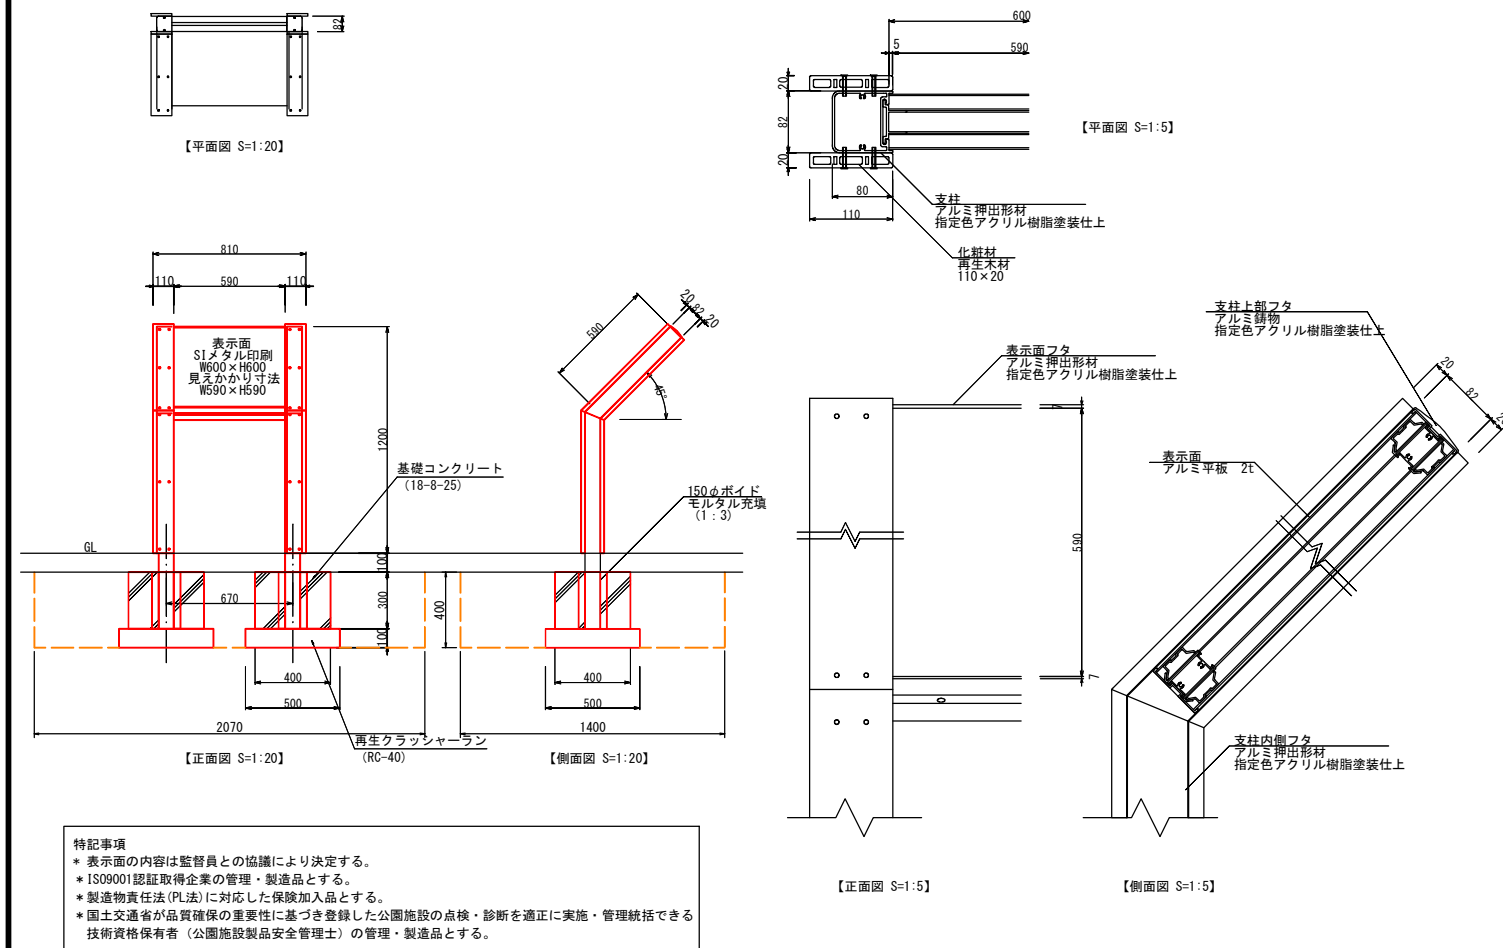



解説サイン構造図

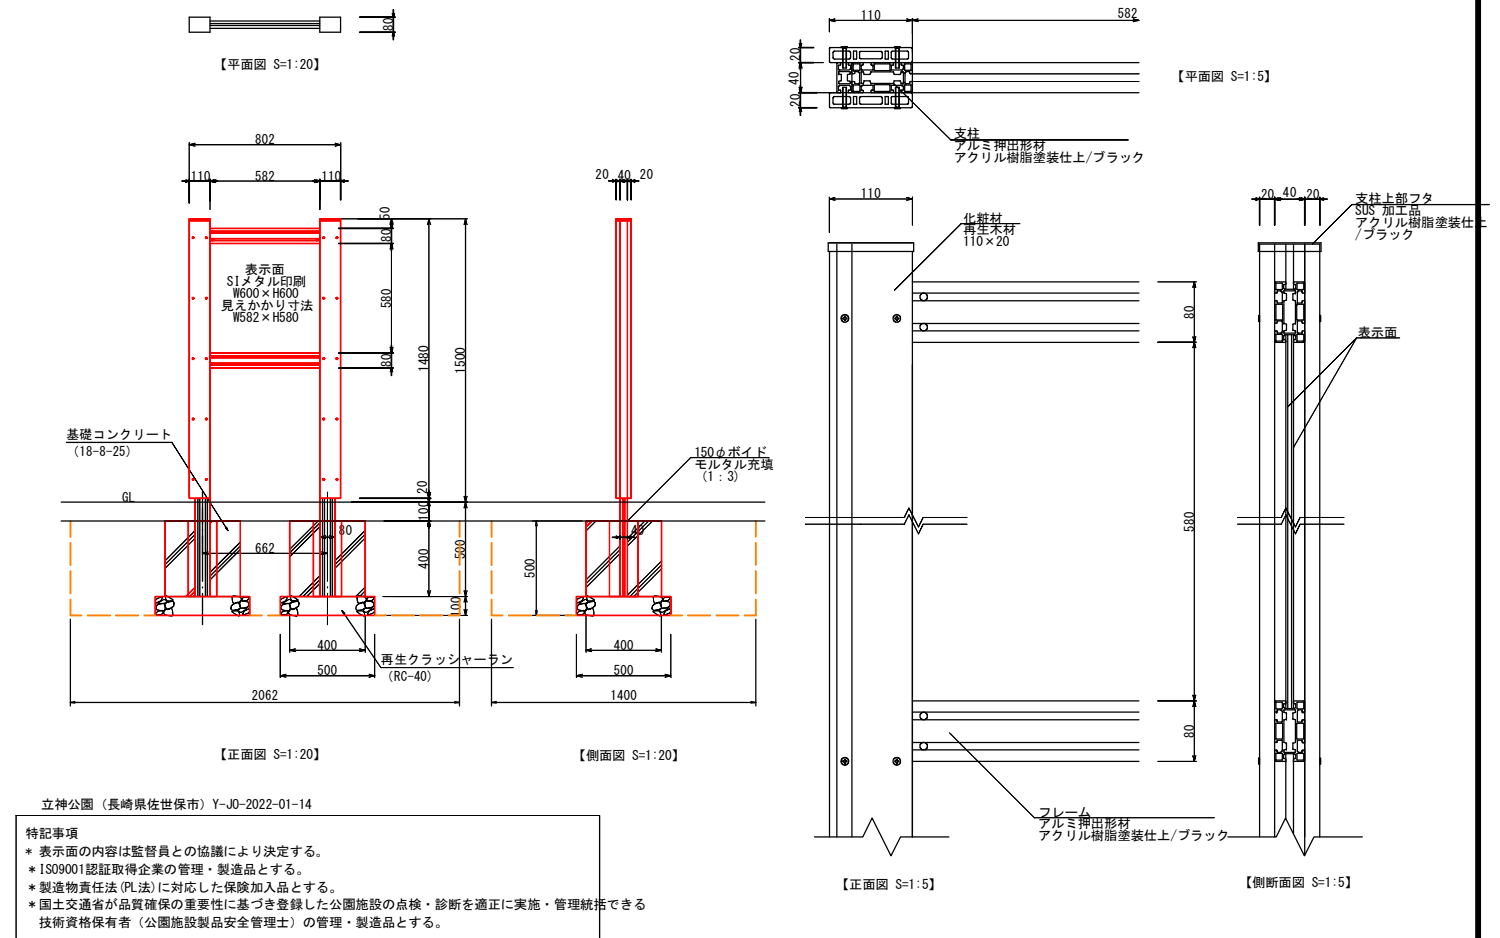

|       |                      |
|-------|----------------------|
| 工 事 名 | 立神広場 工事              |
| 図 面 名 | サイン施設工構造図(5-3) 29/34 |
| 令和 年度 | 佐世保市都市整備部            |

サイン施設工構造図(5-4)


案内サイン構造図

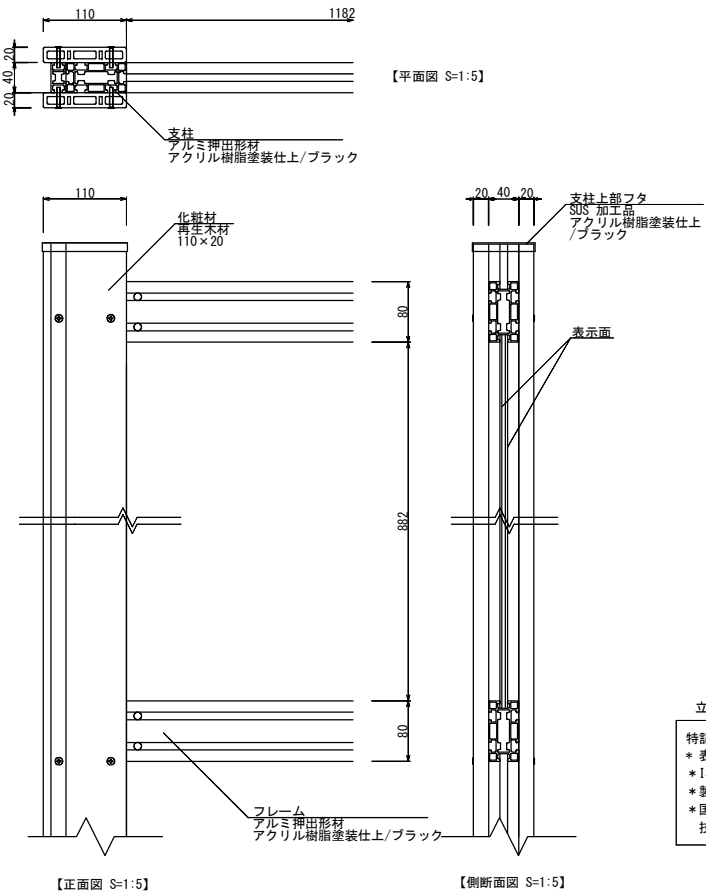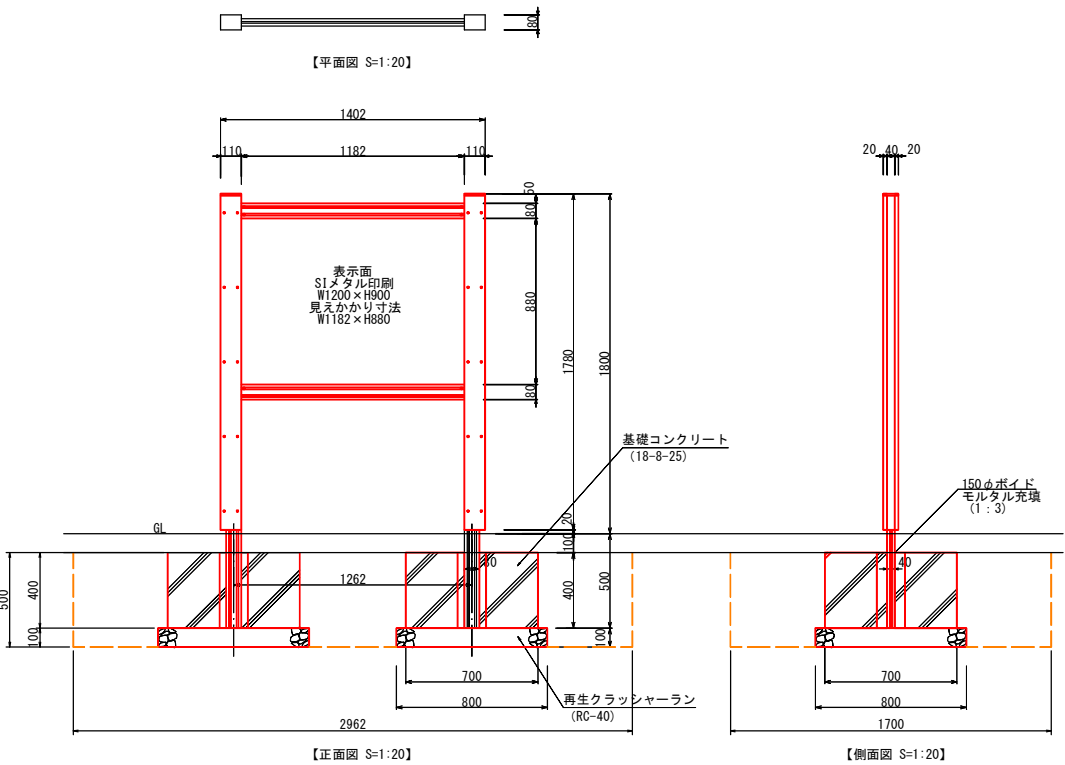

立神公園（長崎県佐世保市）Y-J0-2022-01-14

特記事項  
\* 表示面の内容は監督員との協議により決定する。  
\* ISO9001認証取得企業の管理・製造品とする。  
\* 製造物責任法(PL法)に対応した保険加入品とする。  
\* 国土交通省が品質確保の重要性に基づき登録した公園施設の点検・診断を適正に実施・管理統括できる技術資格保有者（公園施設製品安全管理士）の管理・製造品とする。

床サイン構造図

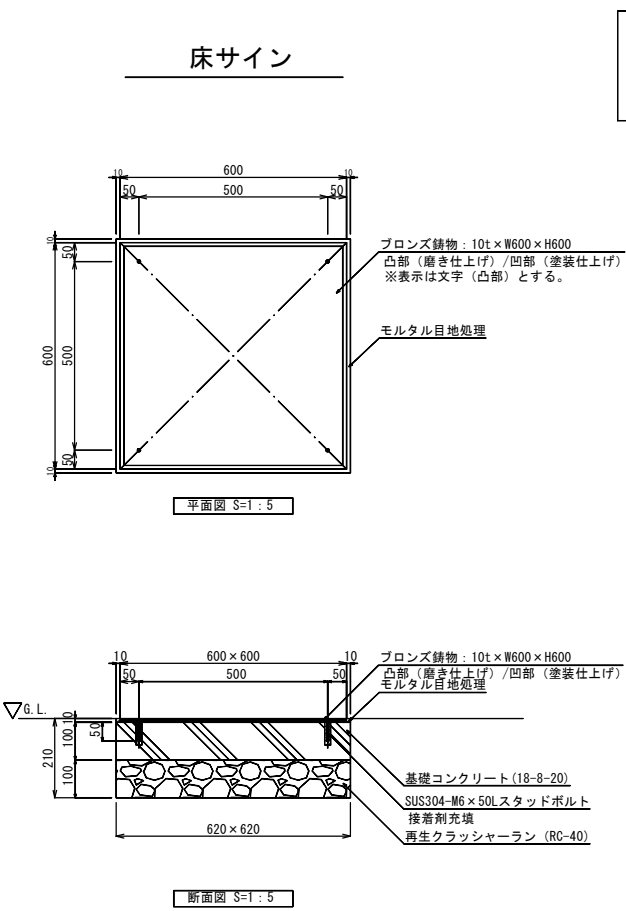


特記事項  
\* ブロンズ鋳物の表示文字内容は監督員と協議の上決定する。  
\* ISO9001認証取得企業の管理・製造品とする。  
\* 製造物責任法(PL法)に対応した保険加入品とする。  
\* 国土交通省が品質確保の重要性に基づき登録した公園施設の点検・診断を適正に実施・管理統括できる技術資格保有者（公園施設製品安全管理士）の管理・製造品とする。


|       |                |          |
|-------|----------------|----------|
| 工 事 名 | 立神広場           | 工事       |
| 図 面 名 | サイン施設工構造図(5-4) | 30<br>34 |
| 令和 年度 | 佐世保市都市整備部      |          |

# サイン施設工構造図(5-5)

## 既設案内サイン移設

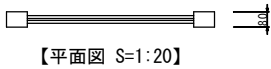


【平面図 S=1:20】

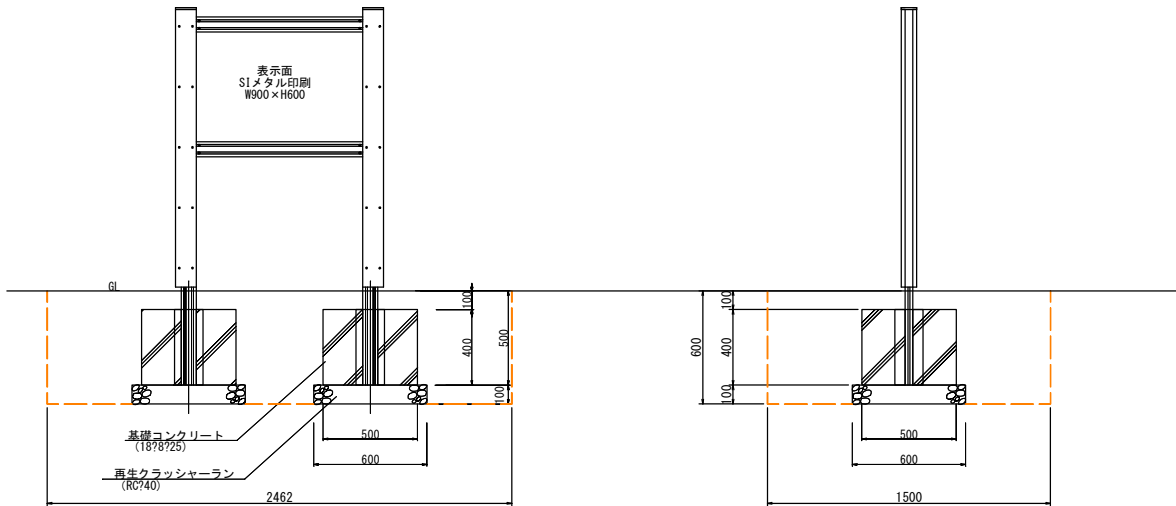


【正面図 S=1:20】

【側面図 S=1:20】

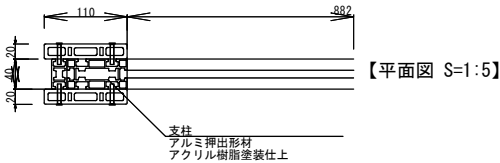

【平面図 S=1:5】

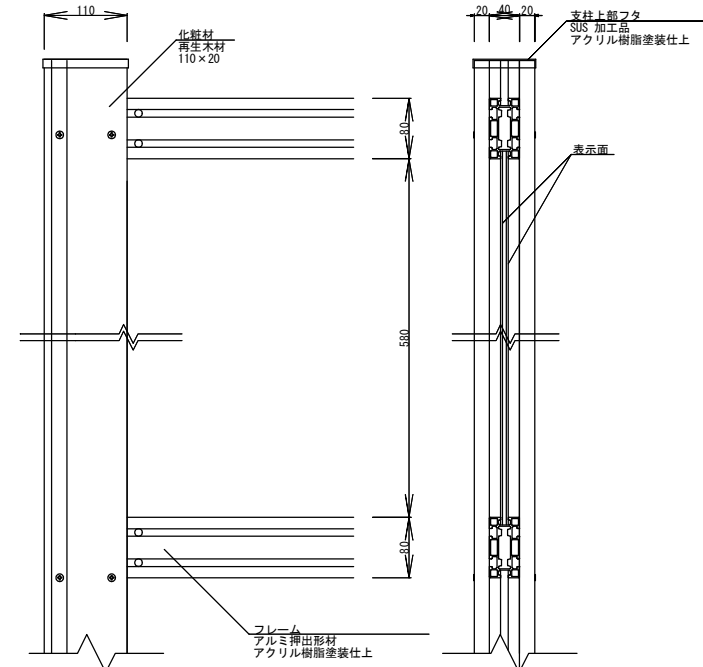

【正面図 S=1:5】

【側断面図 S=1:5】

立神公園（長崎県佐世保市）Y-J0-2022-02-10

### 特記事項

\* 基礎ごと移設する。











|       |                      |
|-------|----------------------|
| 工 事 名 | 立神広場 工事              |
| 図 面 名 | サイン施設工構造図(5-5) 31/34 |
| 令和 年度 | 佐世保市都市整備部            |



安全施設工構造図(3-1)


A型転落防止柵工構造図

B型転落防止柵工構造図

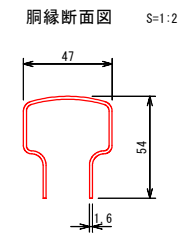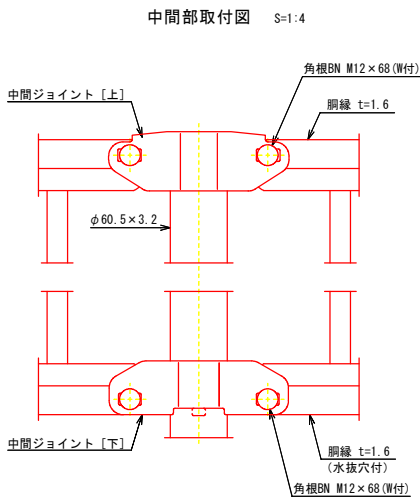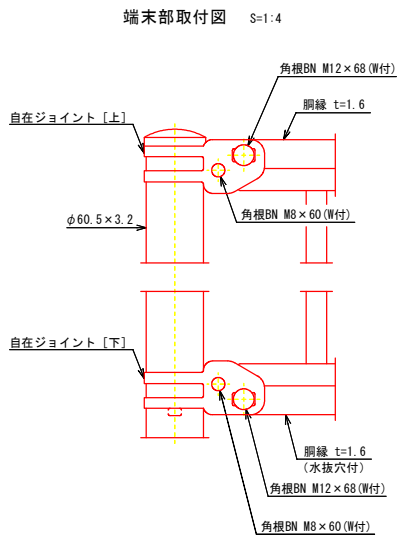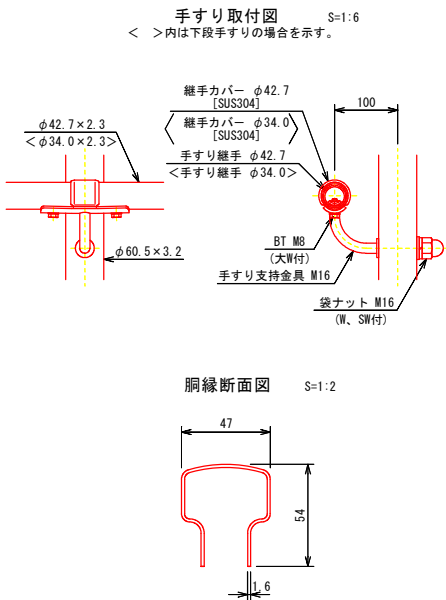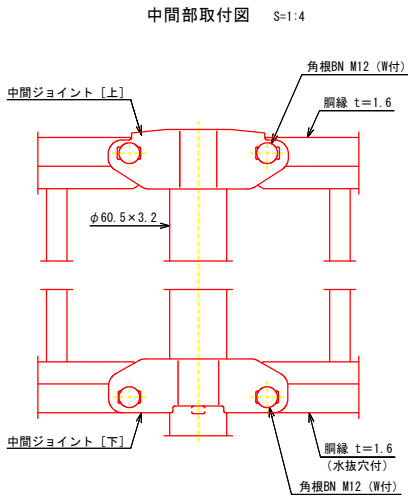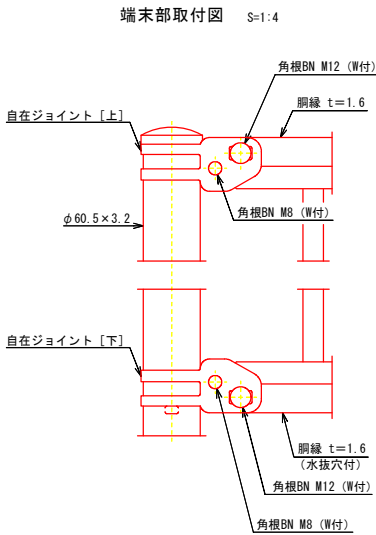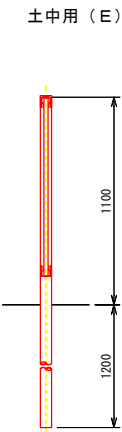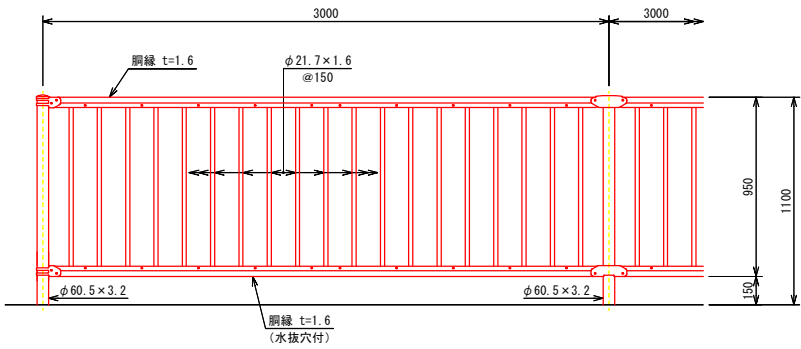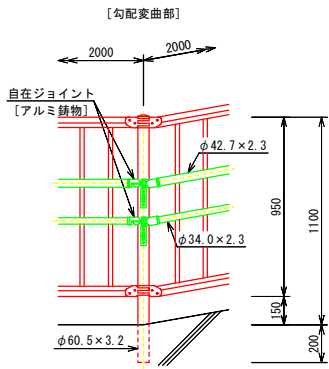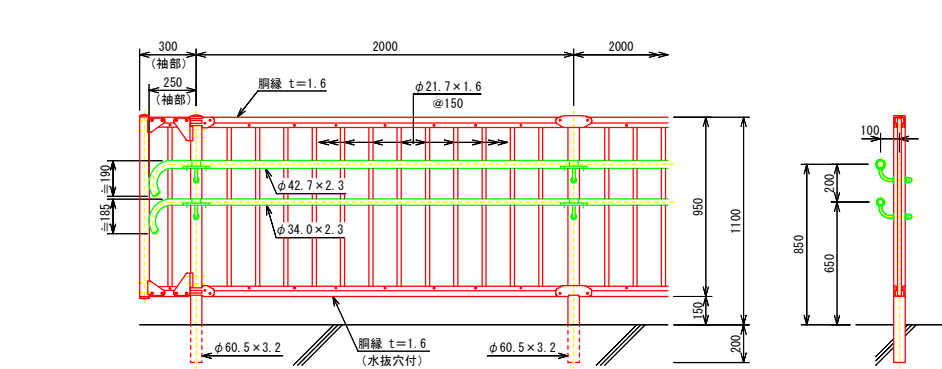

設計条件  
設計荷重・・・防護柵の設置基準・同解説のP種に基づく。

備考  
1. 外装は亜鉛・アルミ・マグネシウム合金めっきの上  
高耐腐性樹脂粉末塗装とする。但し、ボルト・ナット  
は溶融亜鉛めっきのみとする。

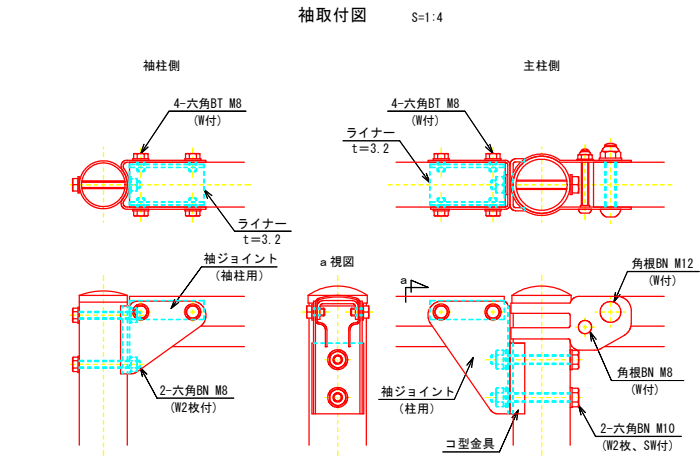

設計条件  
設計荷重・・・防護柵の設置基準・同解説のP種に基づく。  
基礎条件・・・長期許容地耐力 100kN/m<sup>2</sup>

備考  
1. 外装は特記部を除く他はめっきの上高耐腐性樹脂粉末塗装とする。但し、手すり継手は亜鉛・アルミ・マグネシウム合金めっきとし、ボルト・ナットは溶融亜鉛めっきのみ（一部防錆着色処理）とする。  
2. ※印勾配角度は、現地実測に依り決定とする。


注意  
ステンレス製部品でも使用条件や環境によっては錆が発生します。ステンレスらしい外観を保つために汚れや錆の手入れが必要です。

使用上の注意  
・設計条件外での使用は思わぬ事故につながる場合があります。  
・製品仕様は改良のため、予告なく変更することがあります。


|       |               |
|-------|---------------|
| 工 事 名 | 立神広場 工事       |
| 図 面 名 | 安全施設工構造図(3-1) |
| 令和 年度 | 佐世保市都市整備部     |

安全施設工構造図(3-2)



C型転落防止柵工構造図

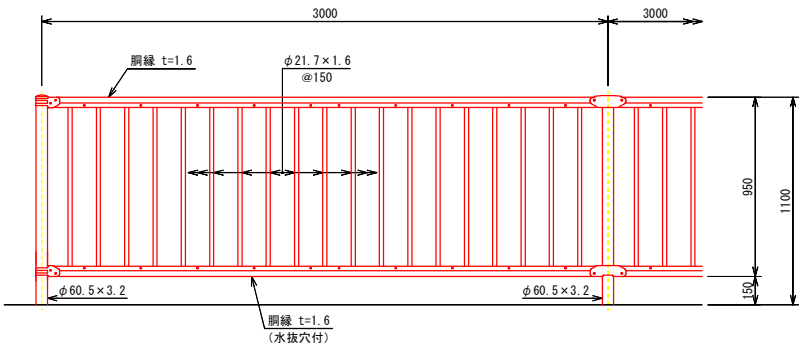


基礎ブロック用(C)

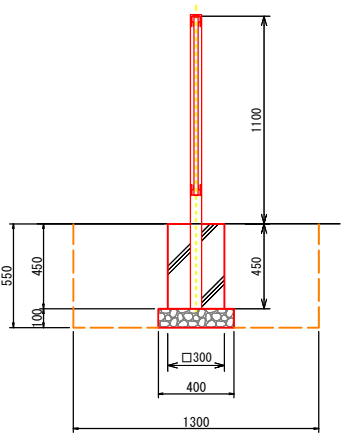


D型転落防止柵工構造図

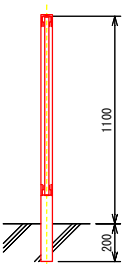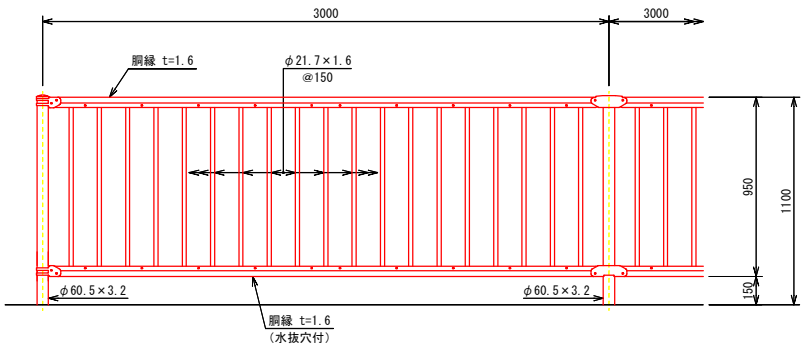


端末部取付図 S=1:4

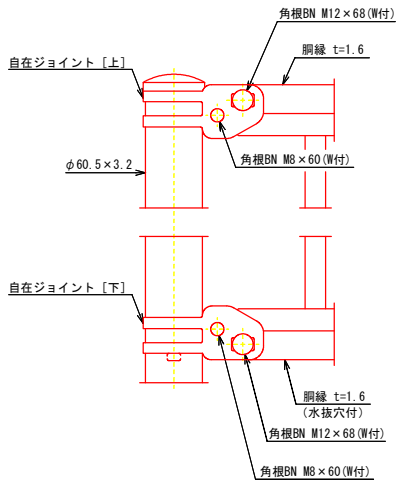

中間部取付図 S=1:4

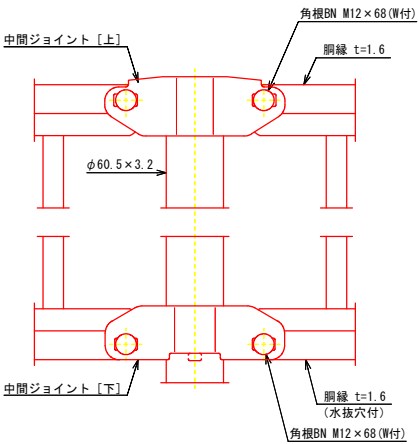

胴縁断面図 S=1:2

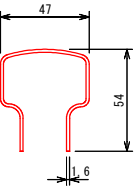


設計条件  
設計荷重・・・防護柵の設置基準・同解説のP種に基づく。  
備考  
1. 外装は亜鉛・アルミ・マグネシウム合金めっきの上  
高耐候性樹脂粉体塗装とする。但し、ボルト・ナツ  
トは溶融亜鉛めっきのみとする。


使用上の注意

- ・設計条件外での使用は思わぬ事故につながる場合があります。
- ・製品仕様は改良のため、予告なく変更することがあります。


端末部取付図 S=1:4

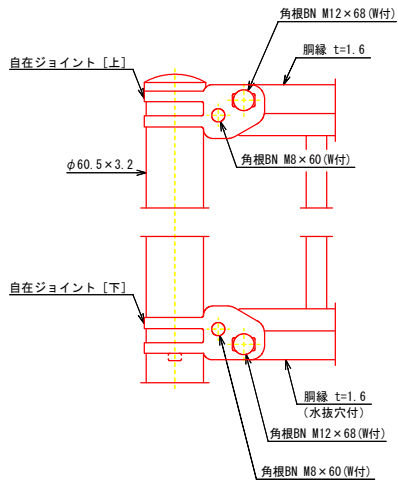

中間部取付図 S=1:4

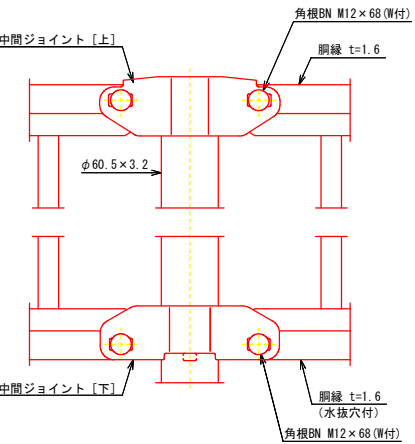

胴縁断面図 S=1:2

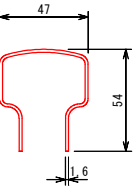

設計条件  
設計荷重・・・防護柵の設置基準・同解説のP種に基づく。  
備考  
1. 外装は亜鉛・アルミ・マグネシウム合金めっきの上  
高耐候性樹脂粉体塗装とする。但し、ボルト・ナツ  
トは溶融亜鉛めっきのみとする。


使用上の注意

- ・設計条件外での使用は思わぬ事故につながる場合があります。
- ・製品仕様は改良のため、予告なく変更することがあります。


|       |               |
|-------|---------------|
| 工 事 名 | 立神広場 工事       |
| 図 面 名 | 安全施設工構造図(3-2) |
| 令和 年度 | 佐世保市都市整備部     |

安全施設工構造図(3-3)


A型チェーン柵工構造図  
傾斜路部 S=1:15

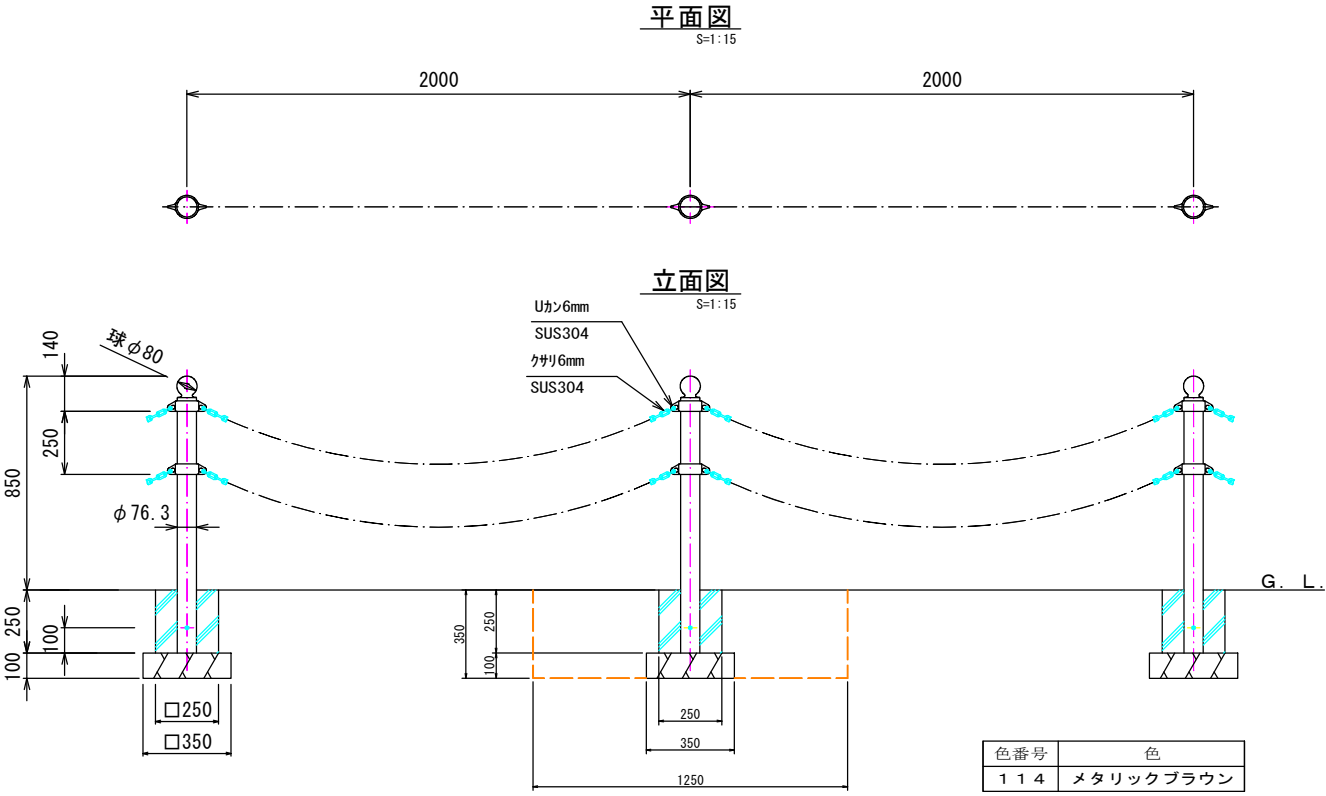

B型チェーン柵工構造図  
構造物用 S=1:15

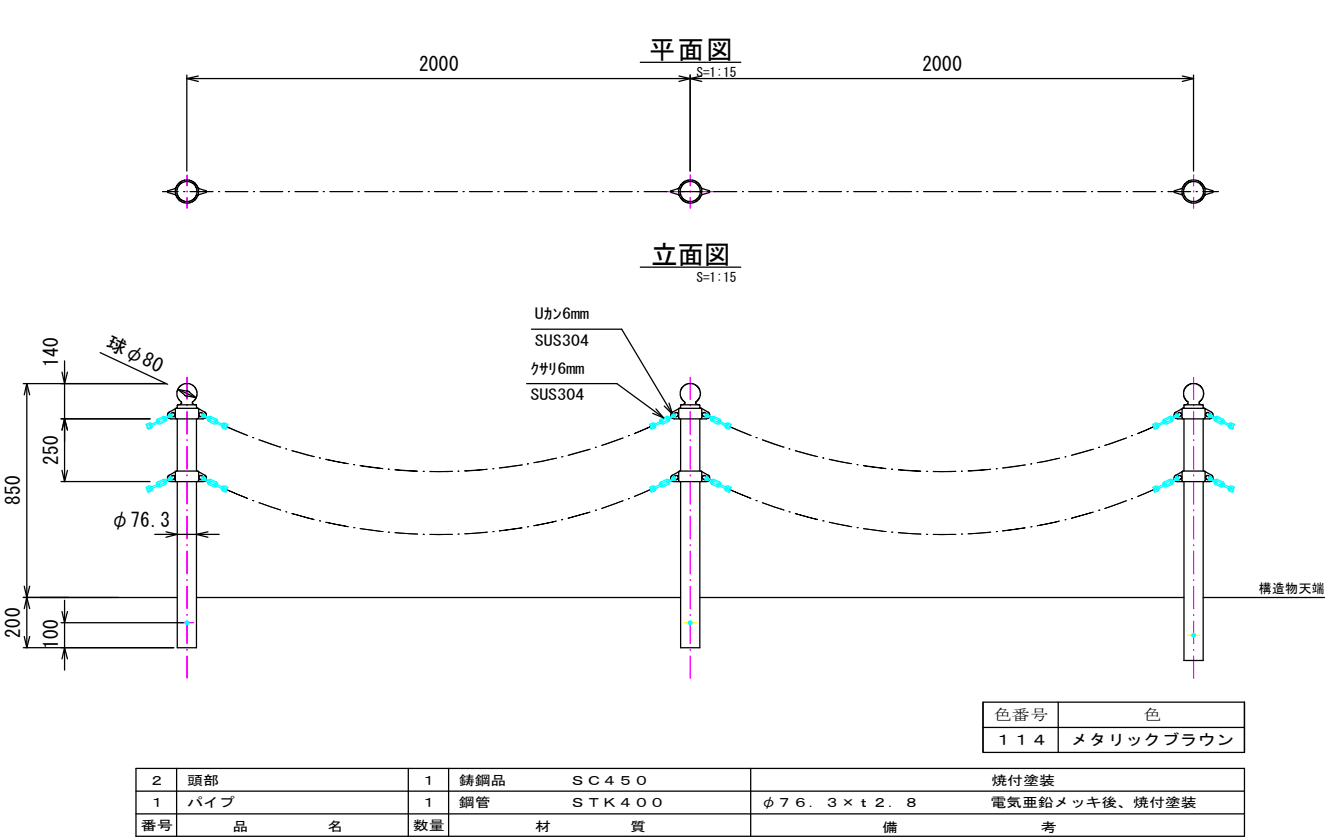


進入防止柵工構造図  
S=1:20

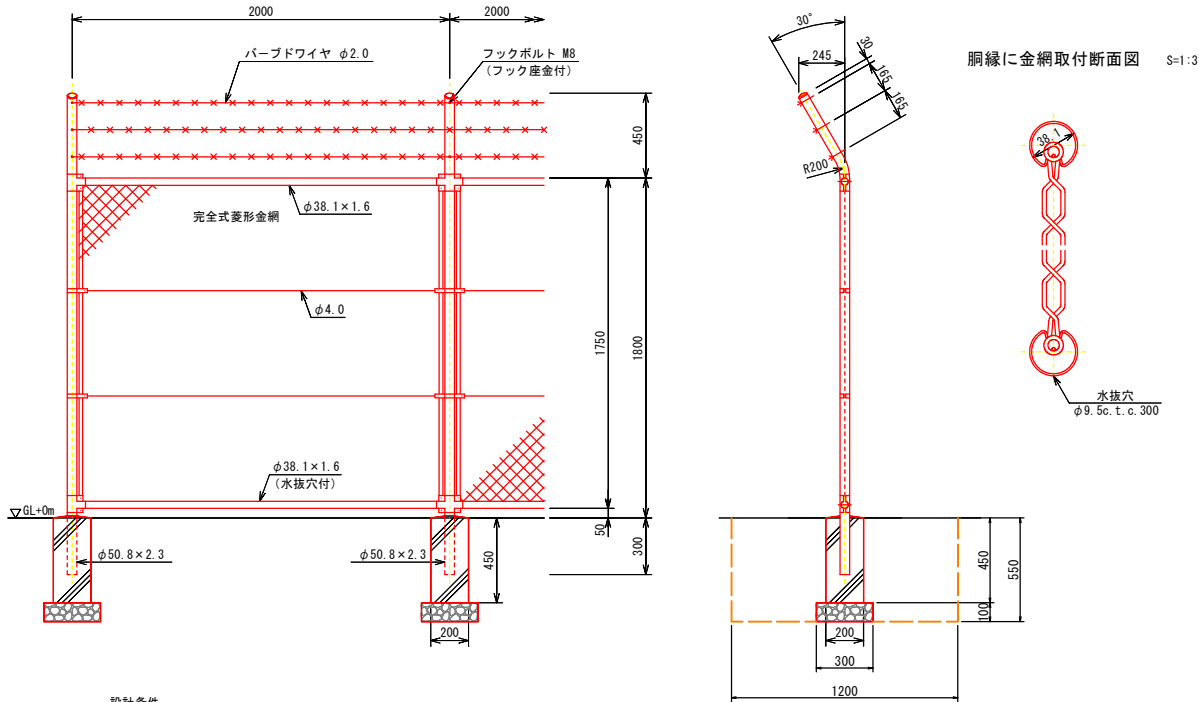

設計条件  
設計荷重・・・昭和57年改正の建築基準法・同施行令に基づく風圧力に依る。  
基礎条件・・・長期許容地耐力 98kN/m<sup>2</sup>(10t/m<sup>2</sup>)

備考  
1. 外装は金網種及びバードワイヤを除く他は、溶融亜鉛めっきとする。  
2. 本柵の金網規格は下記の通りとする。  
φ2.6×4.0mm、φ2.6×5.6mm  
φ3.2×5.0mm、φ3.2×5.6mm

手摺工構造図  
S=1:20

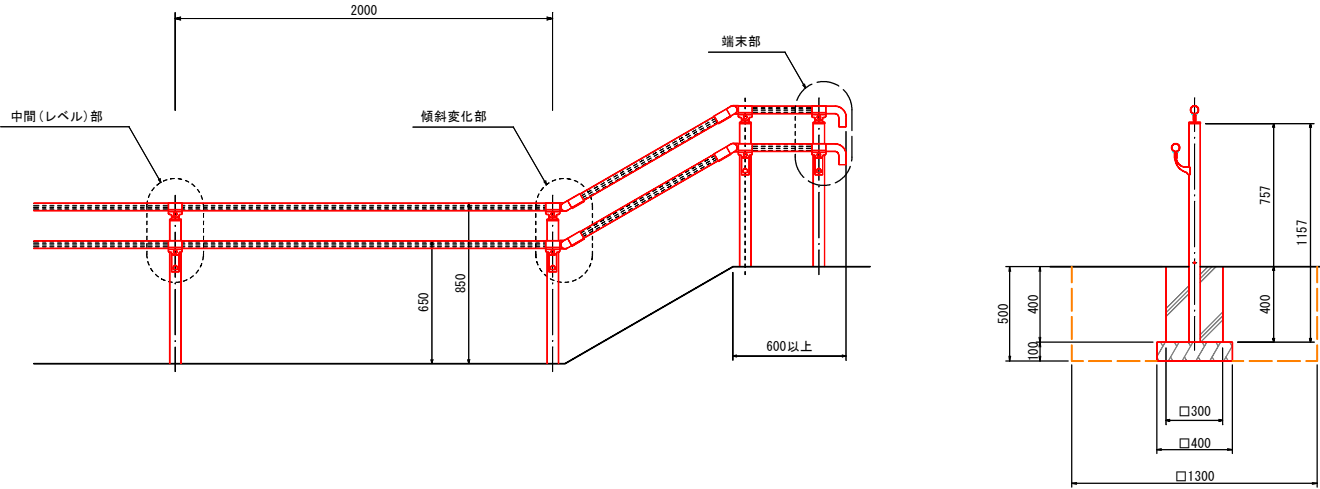

|       |               |
|-------|---------------|
| 工事名   | 立神広場 工事       |
| 図面名   | 安全施設工構造図(2-2) |
| 令和 年度 | 佐世保市都市整備部     |




# 土地利用計画平面図(参考図)

(切盛図)

(A1) S=1:250

佐世保市 立神町

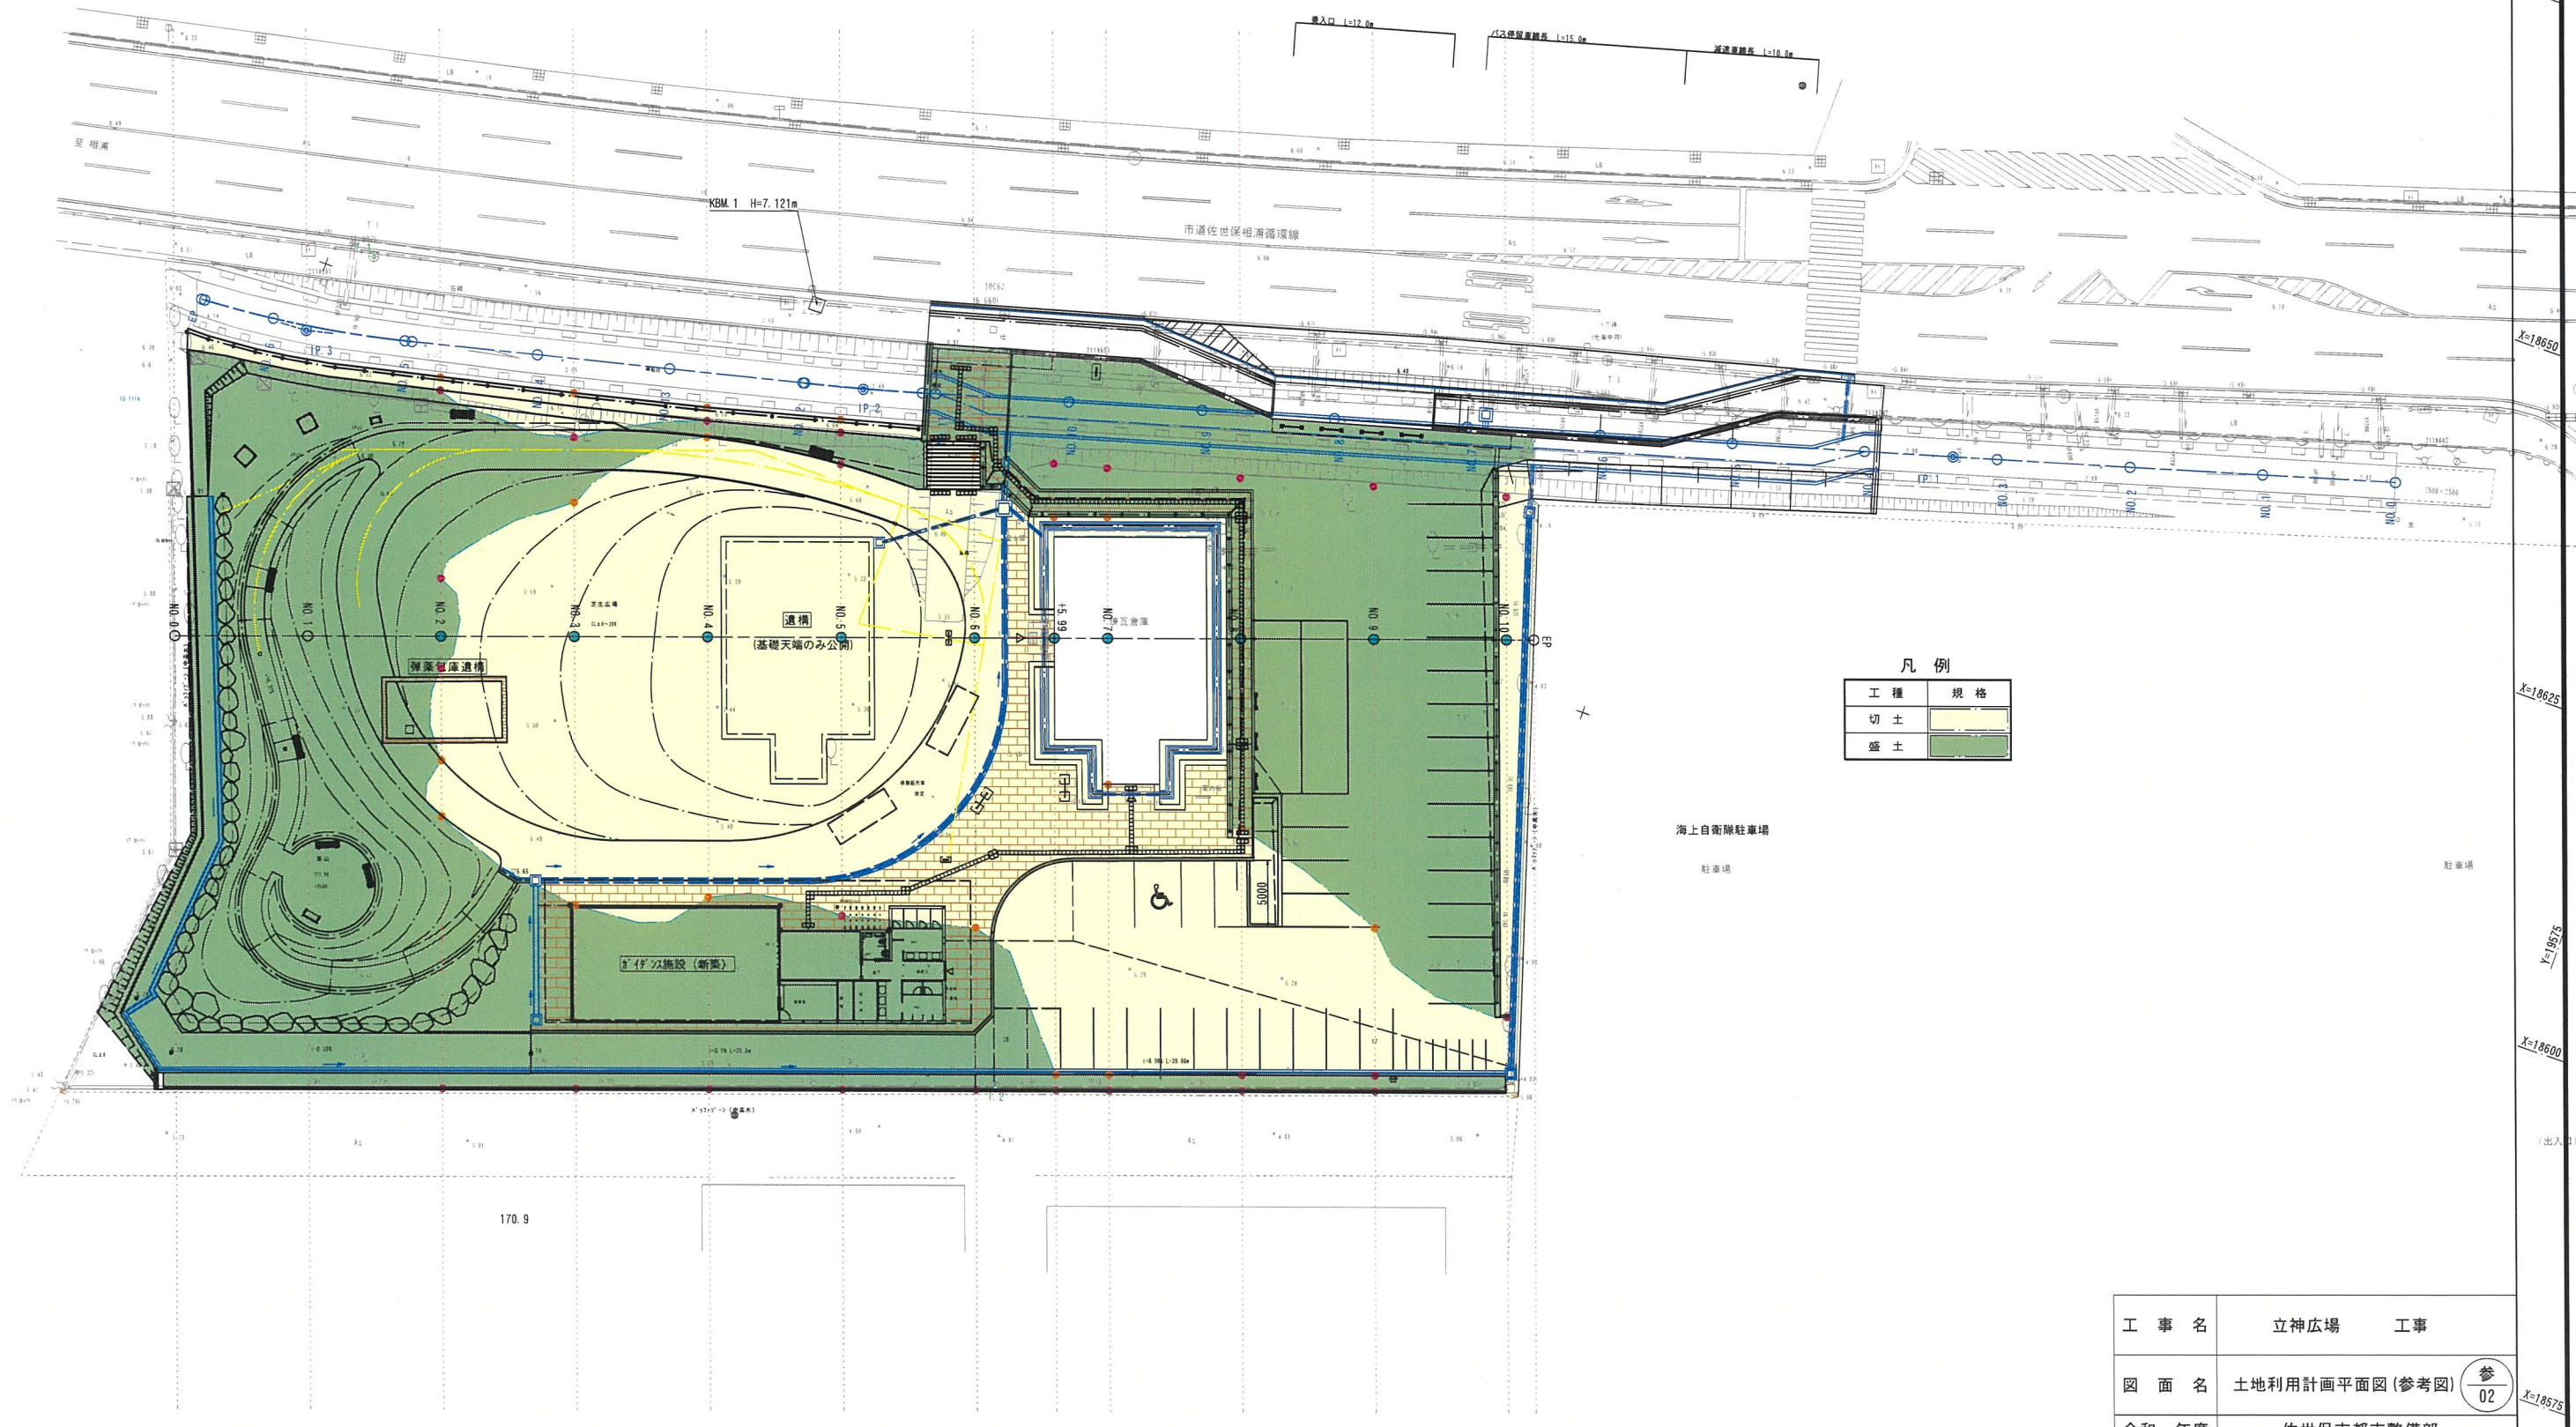

| 凡 例 |     |
|-----|-----|
| 工 種 | 規 格 |
| 切 土 |     |
| 盛 土 |     |

|       |                |         |
|-------|----------------|---------|
| 工 事 名 | 立神広場           | 工事      |
| 図 面 名 | 土地利用計画平面図(参考図) | 参<br>02 |
| 令和 年度 | 佐世保市都市整備部      |         |