

5-1. 現況調査 ①

●既存橋梁



●既存橋梁手摺（錆腐食あり）



●橋梁への通路（アスファルト舗装）



●既存橋梁手摺（錆腐食あり）




●橋梁への通路（アスファルト舗装）



駐車場

●既存橋梁（チェーン柵）

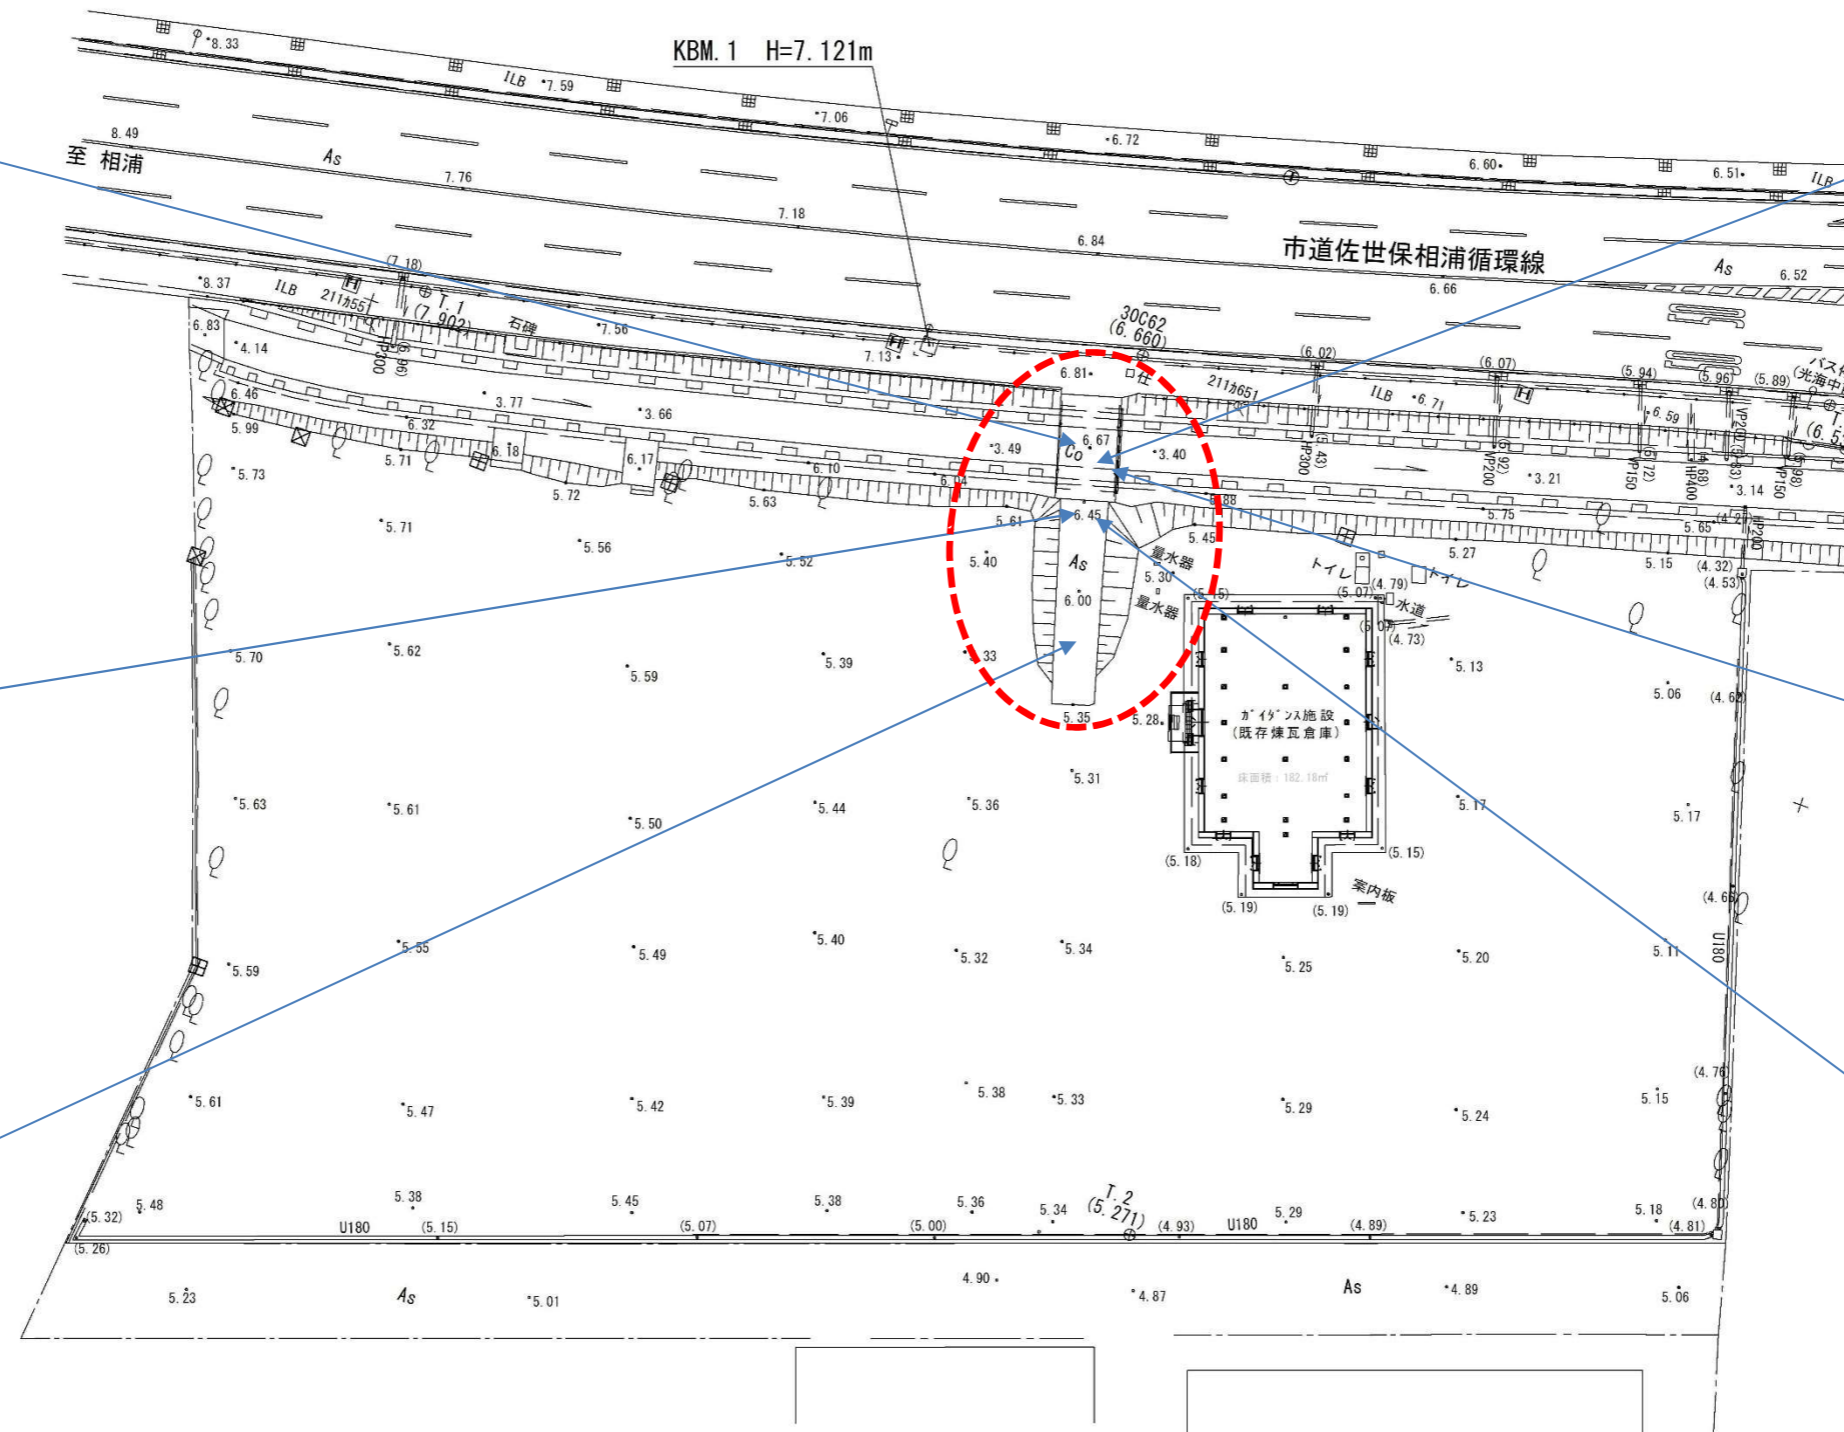

5-1. 現況調査 ②

●トイレ① (仮設用トイレ)




●トイレ② (仮設用トイレ)



●煉瓦倉庫 (北側部側溝)



●トイレ (手洗い場)

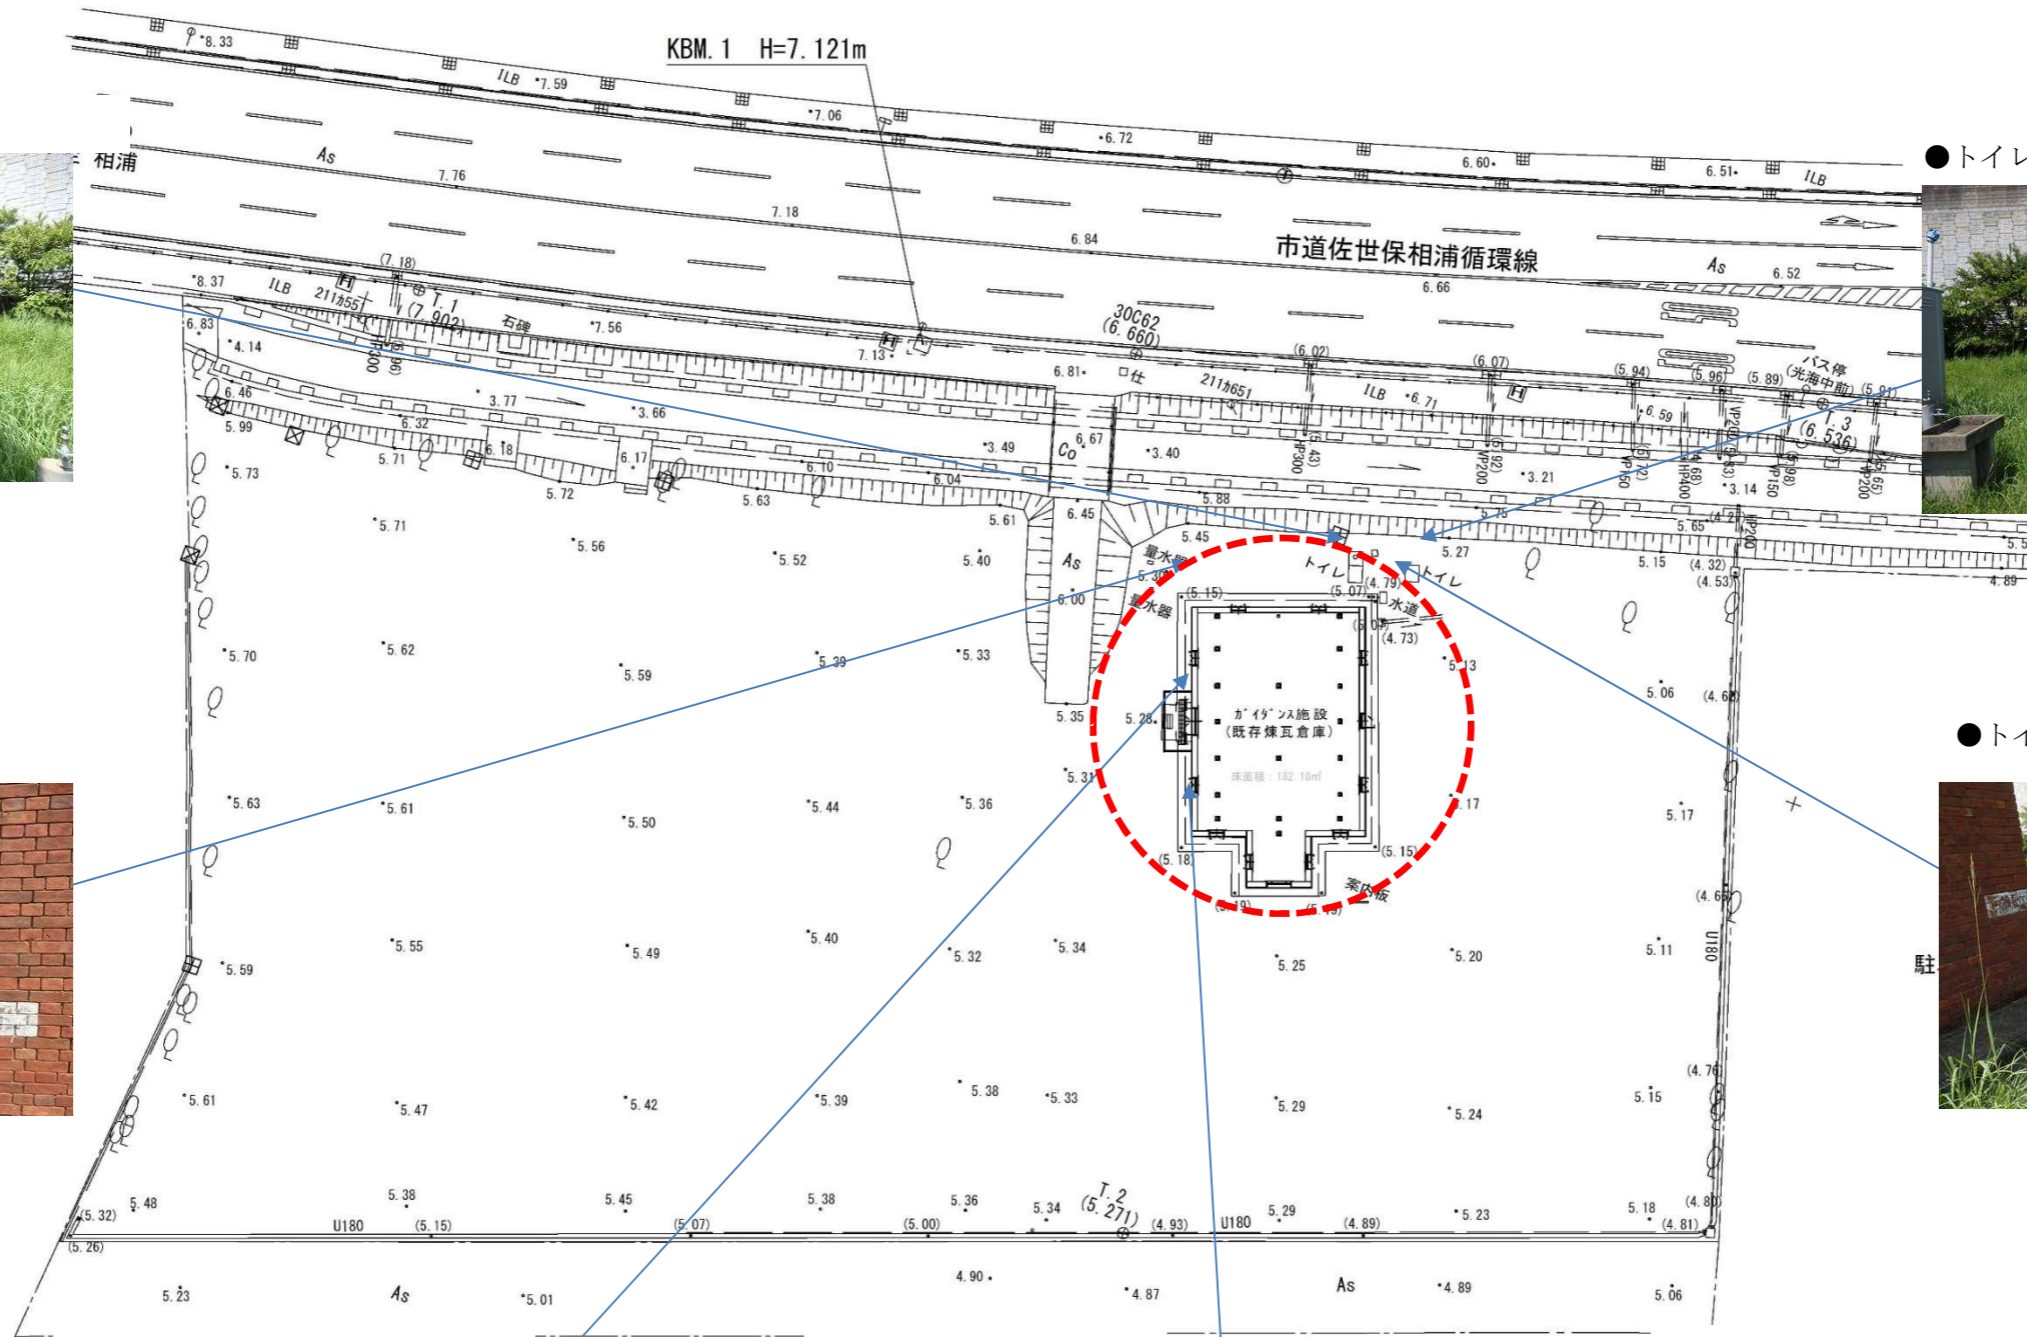

●煉瓦倉庫 (西側部)



●煉瓦倉庫 (西側部)



●煉瓦倉庫 (南側部正面)



5-1. 現況調査 ③

●煉瓦倉庫（東側部側溝）



●煉瓦倉庫（東側部側溝流末集水樹）



●煉瓦倉庫（東側部）




●煉瓦倉庫（説明板）



●煉瓦倉庫（西側部入口）



●煉瓦倉庫（西側部側溝）

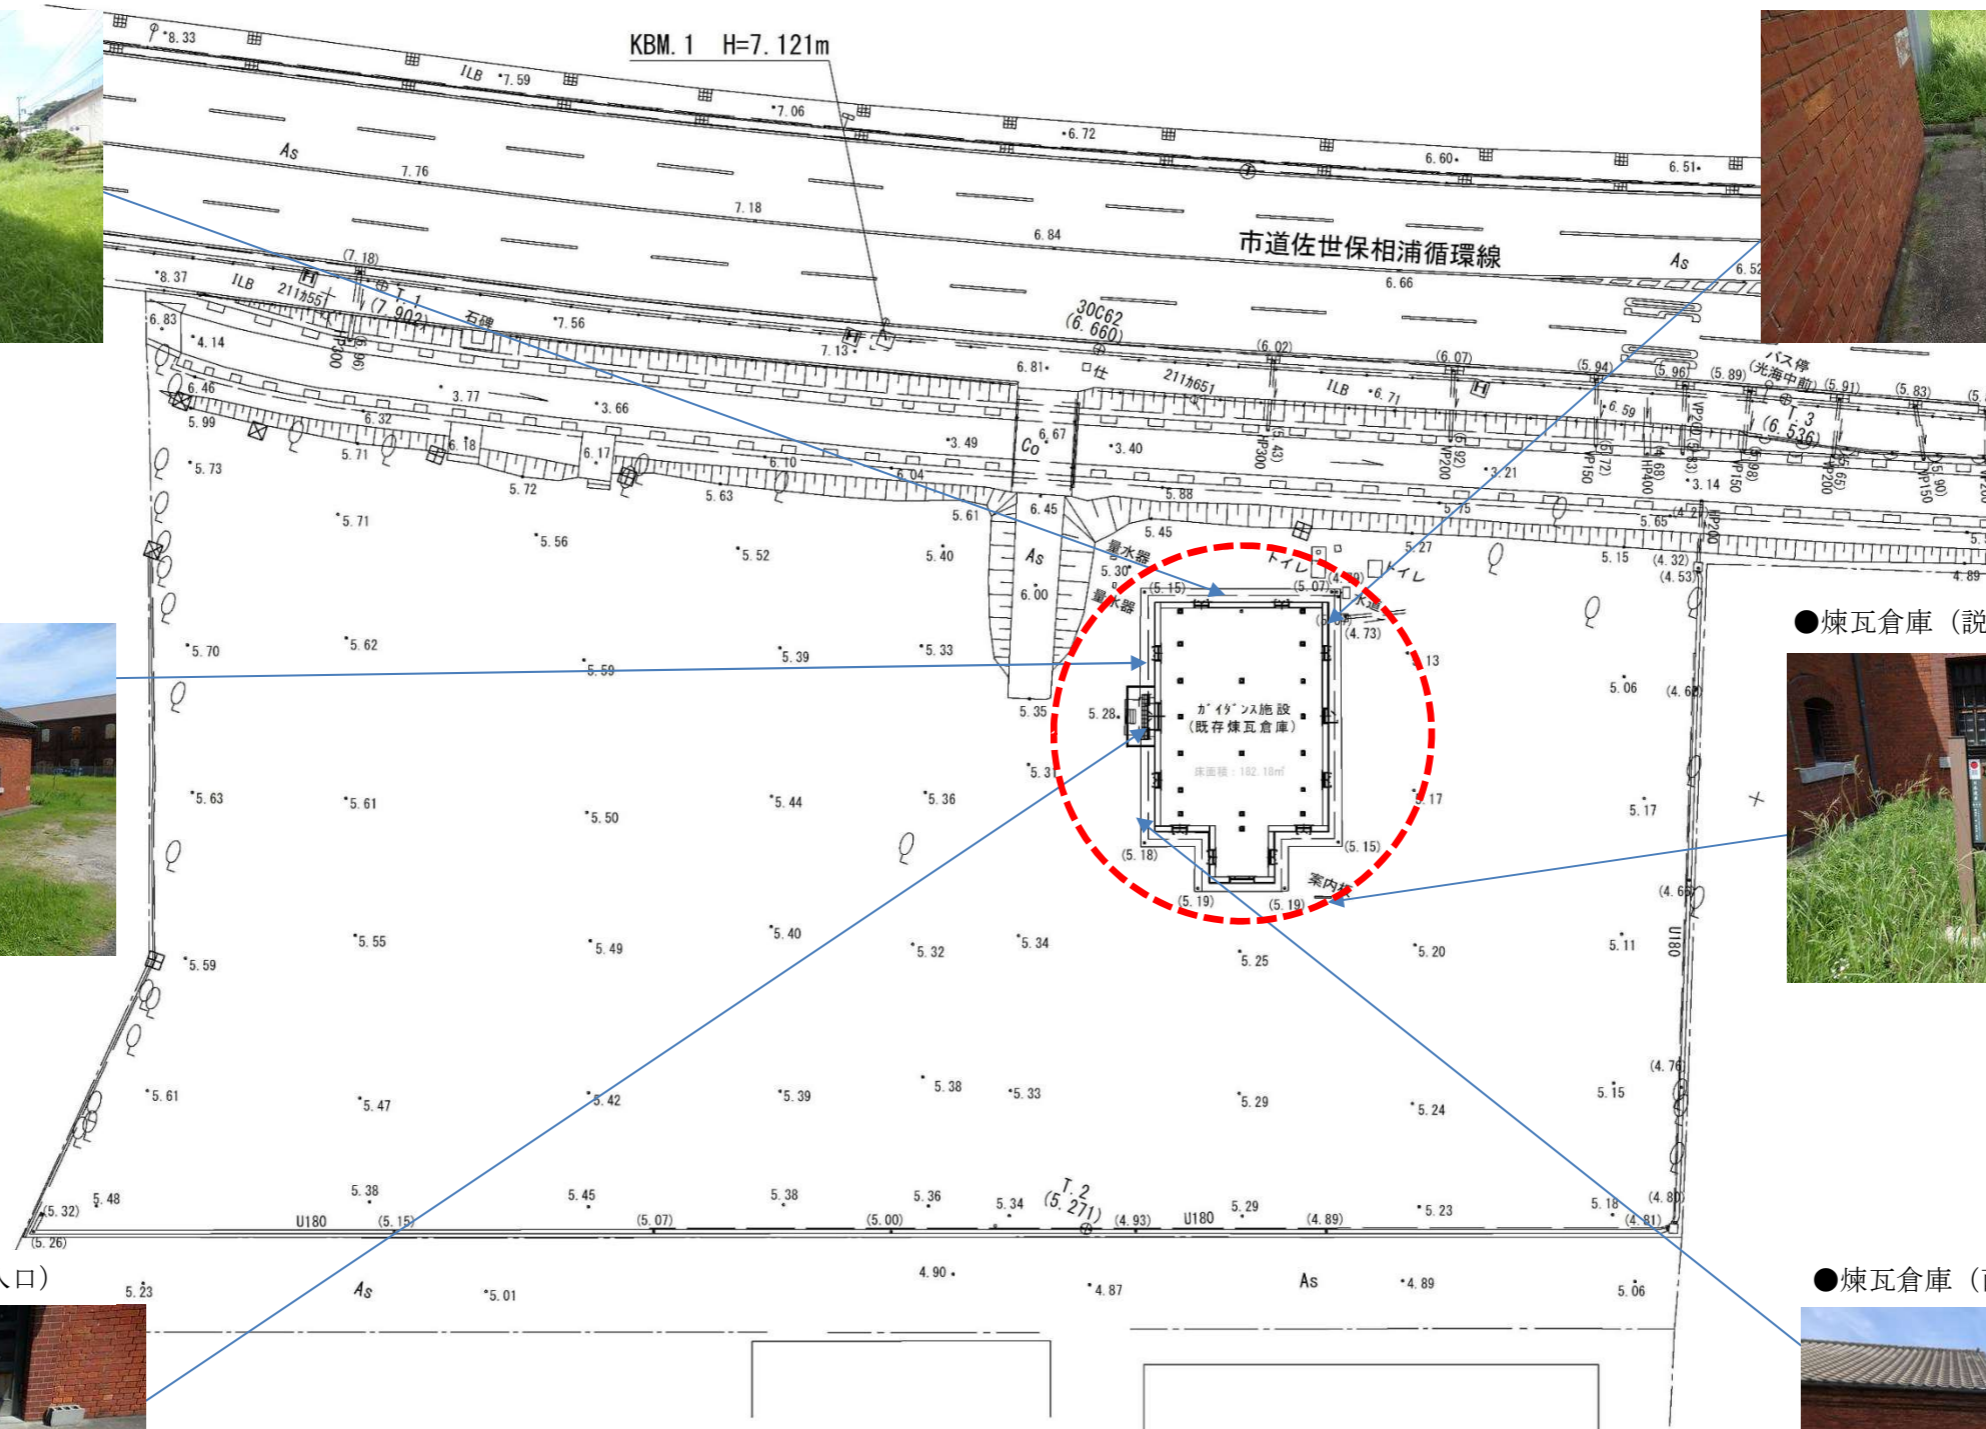


5-1. 現況調査 ④

●堤防管理通路階段



●流末集水樹

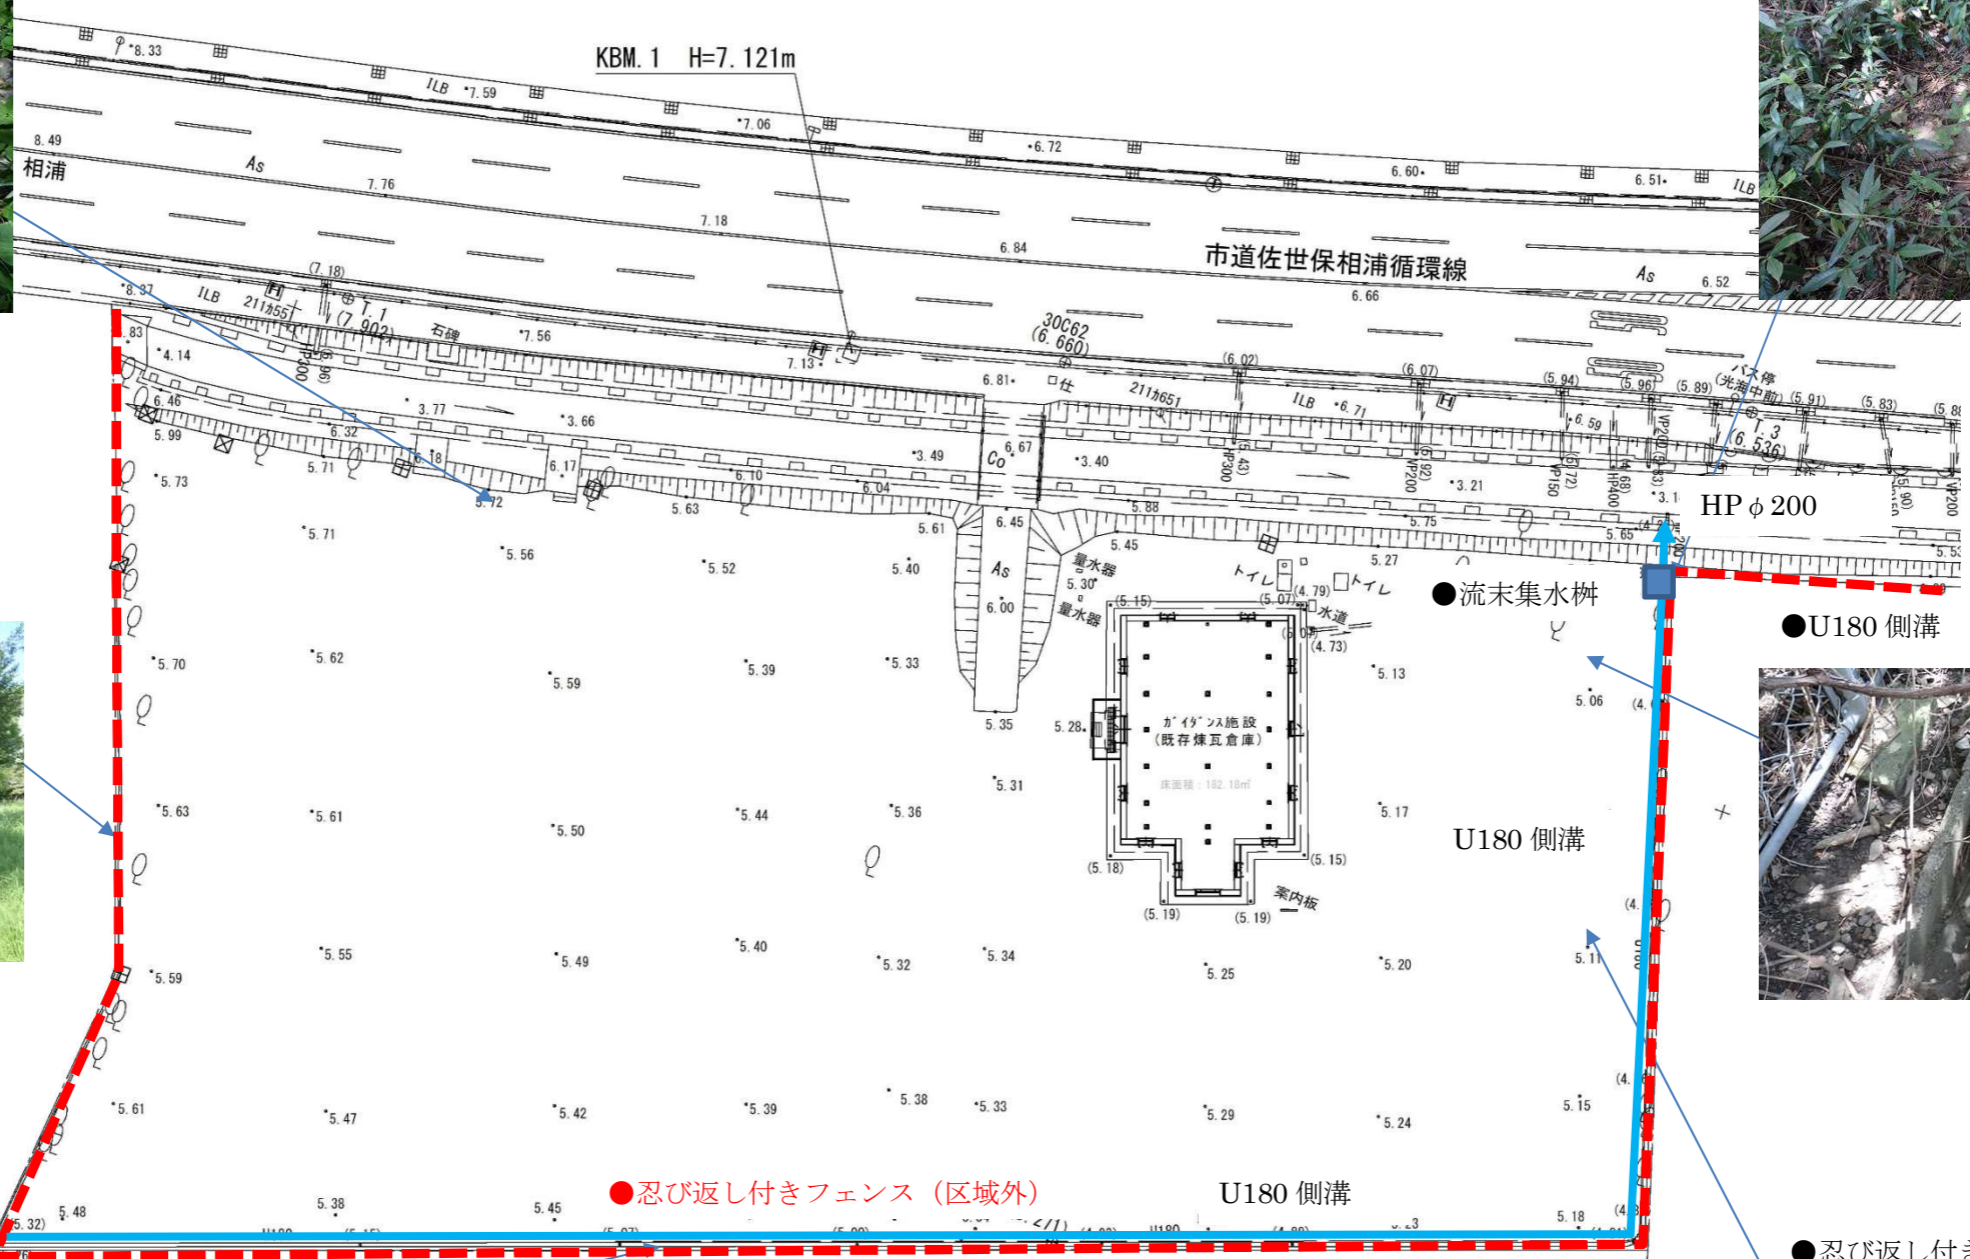

●忍び返し付きフェンス



●流末集水樹

●U180側溝



●忍び返し付きフェンス



●忍び返し付きフェンス



5-1. 現況調査 ⑤

●河川上流部

●河川下流部

●河川上流部周辺 (雑草化している)

●煉瓦倉庫周辺 (雑草化している)




●煉瓦倉庫群への眺望

●煉瓦倉庫周辺 (雑草化している)



●南側フェンス周辺 (雑草化している)

●煉瓦倉庫周辺 (雑草化している)

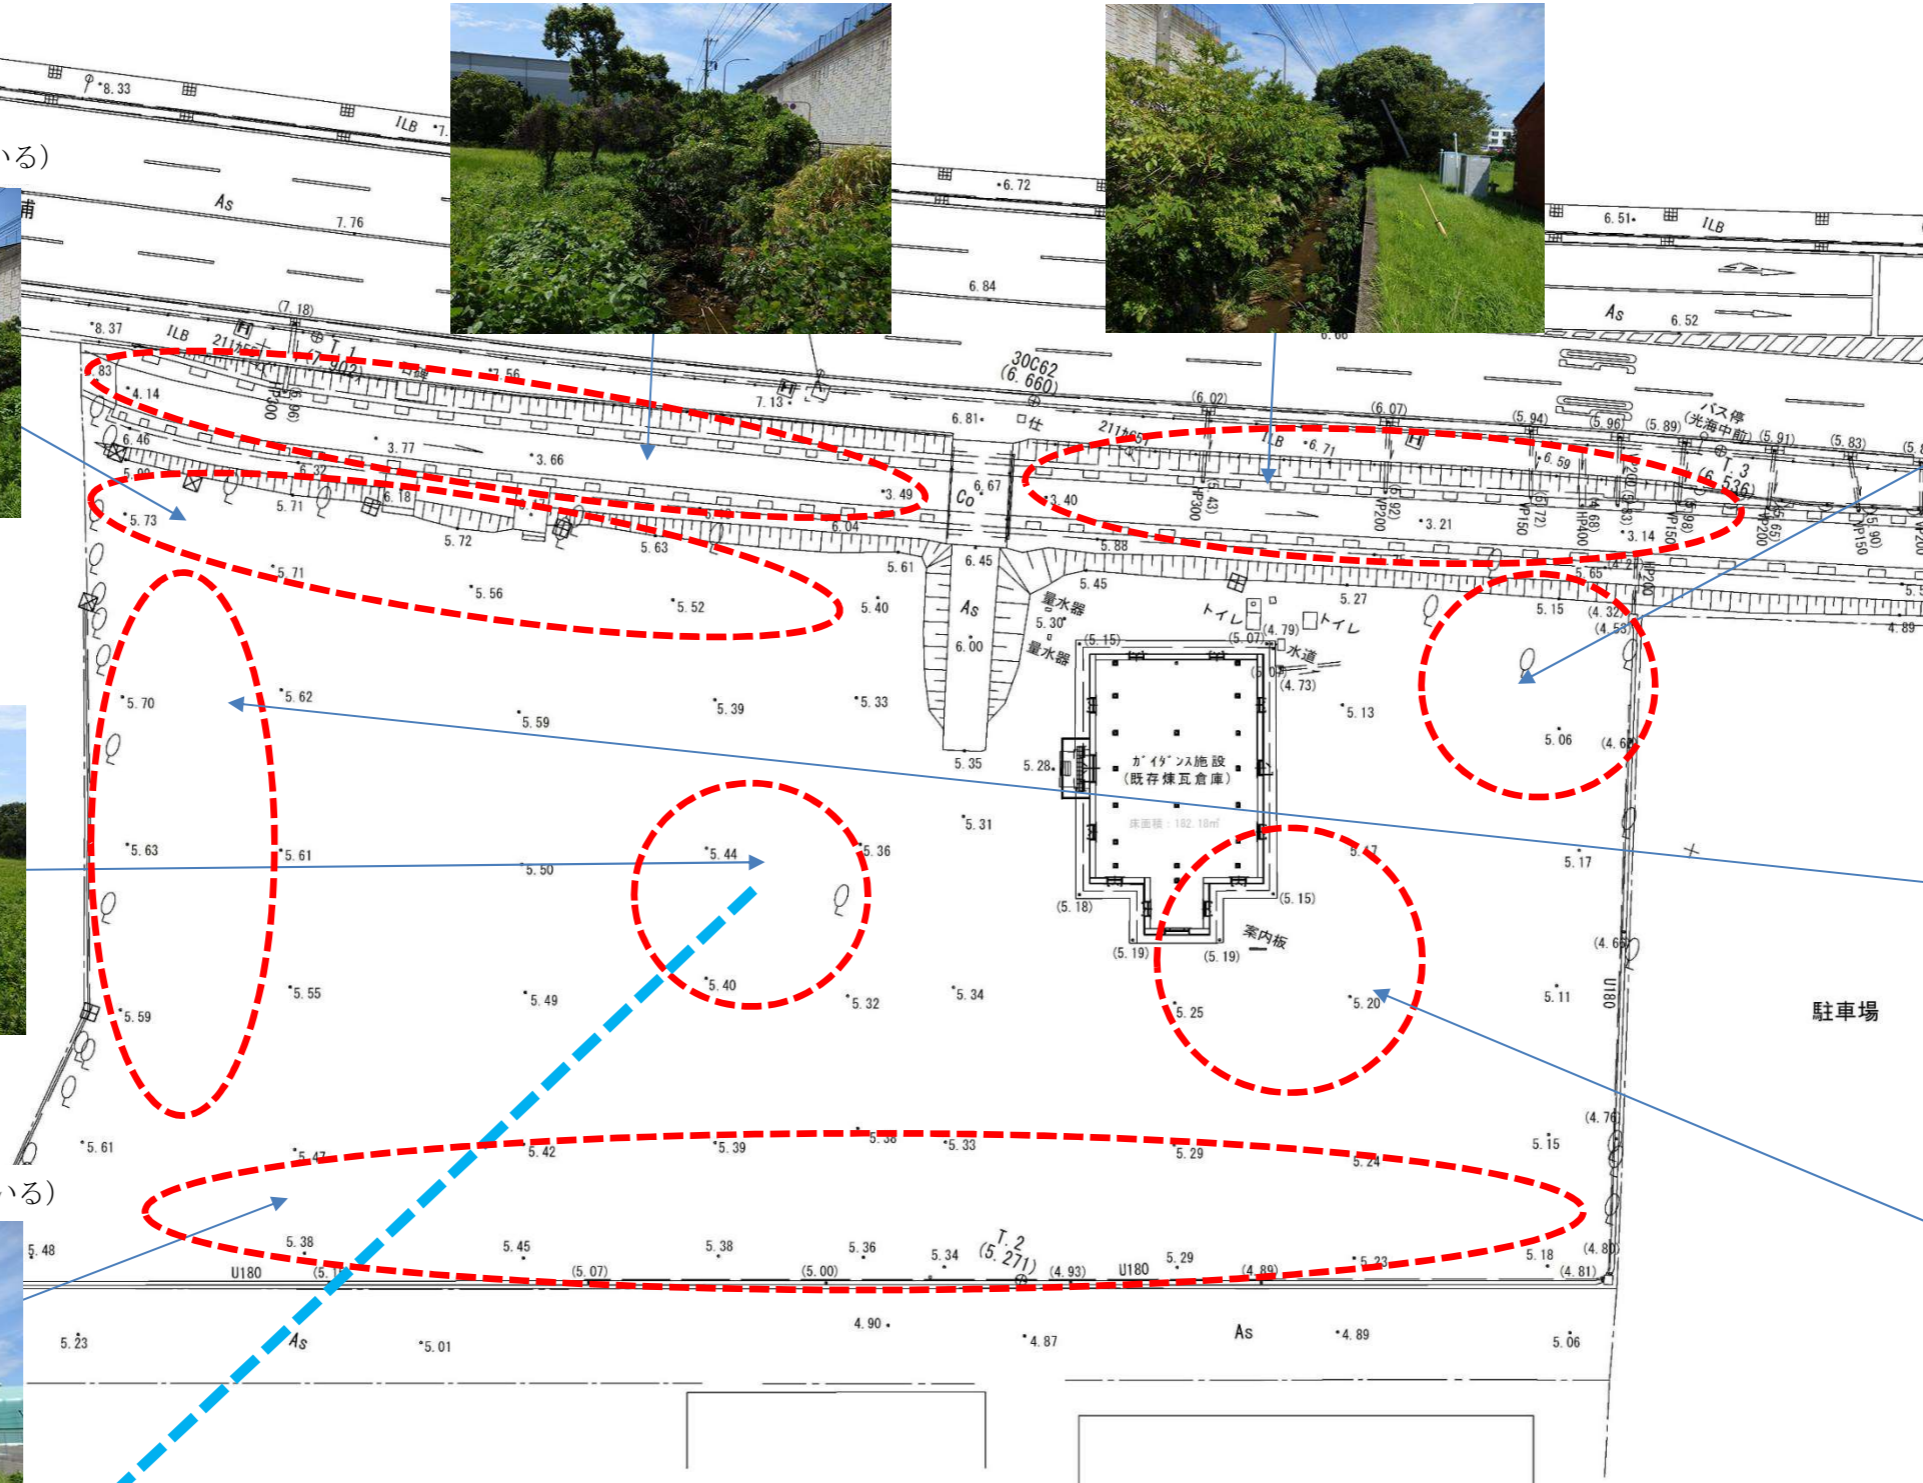


●煉瓦倉庫群への眺望

5-1. 現況調査 ⑥ (現況植栽)

●イスノキ C=1.0 (移植検討)

●クスノキ C=2.5 (河川区域) (移植検討)

●エノキ C=0.3 (伐採撤去)

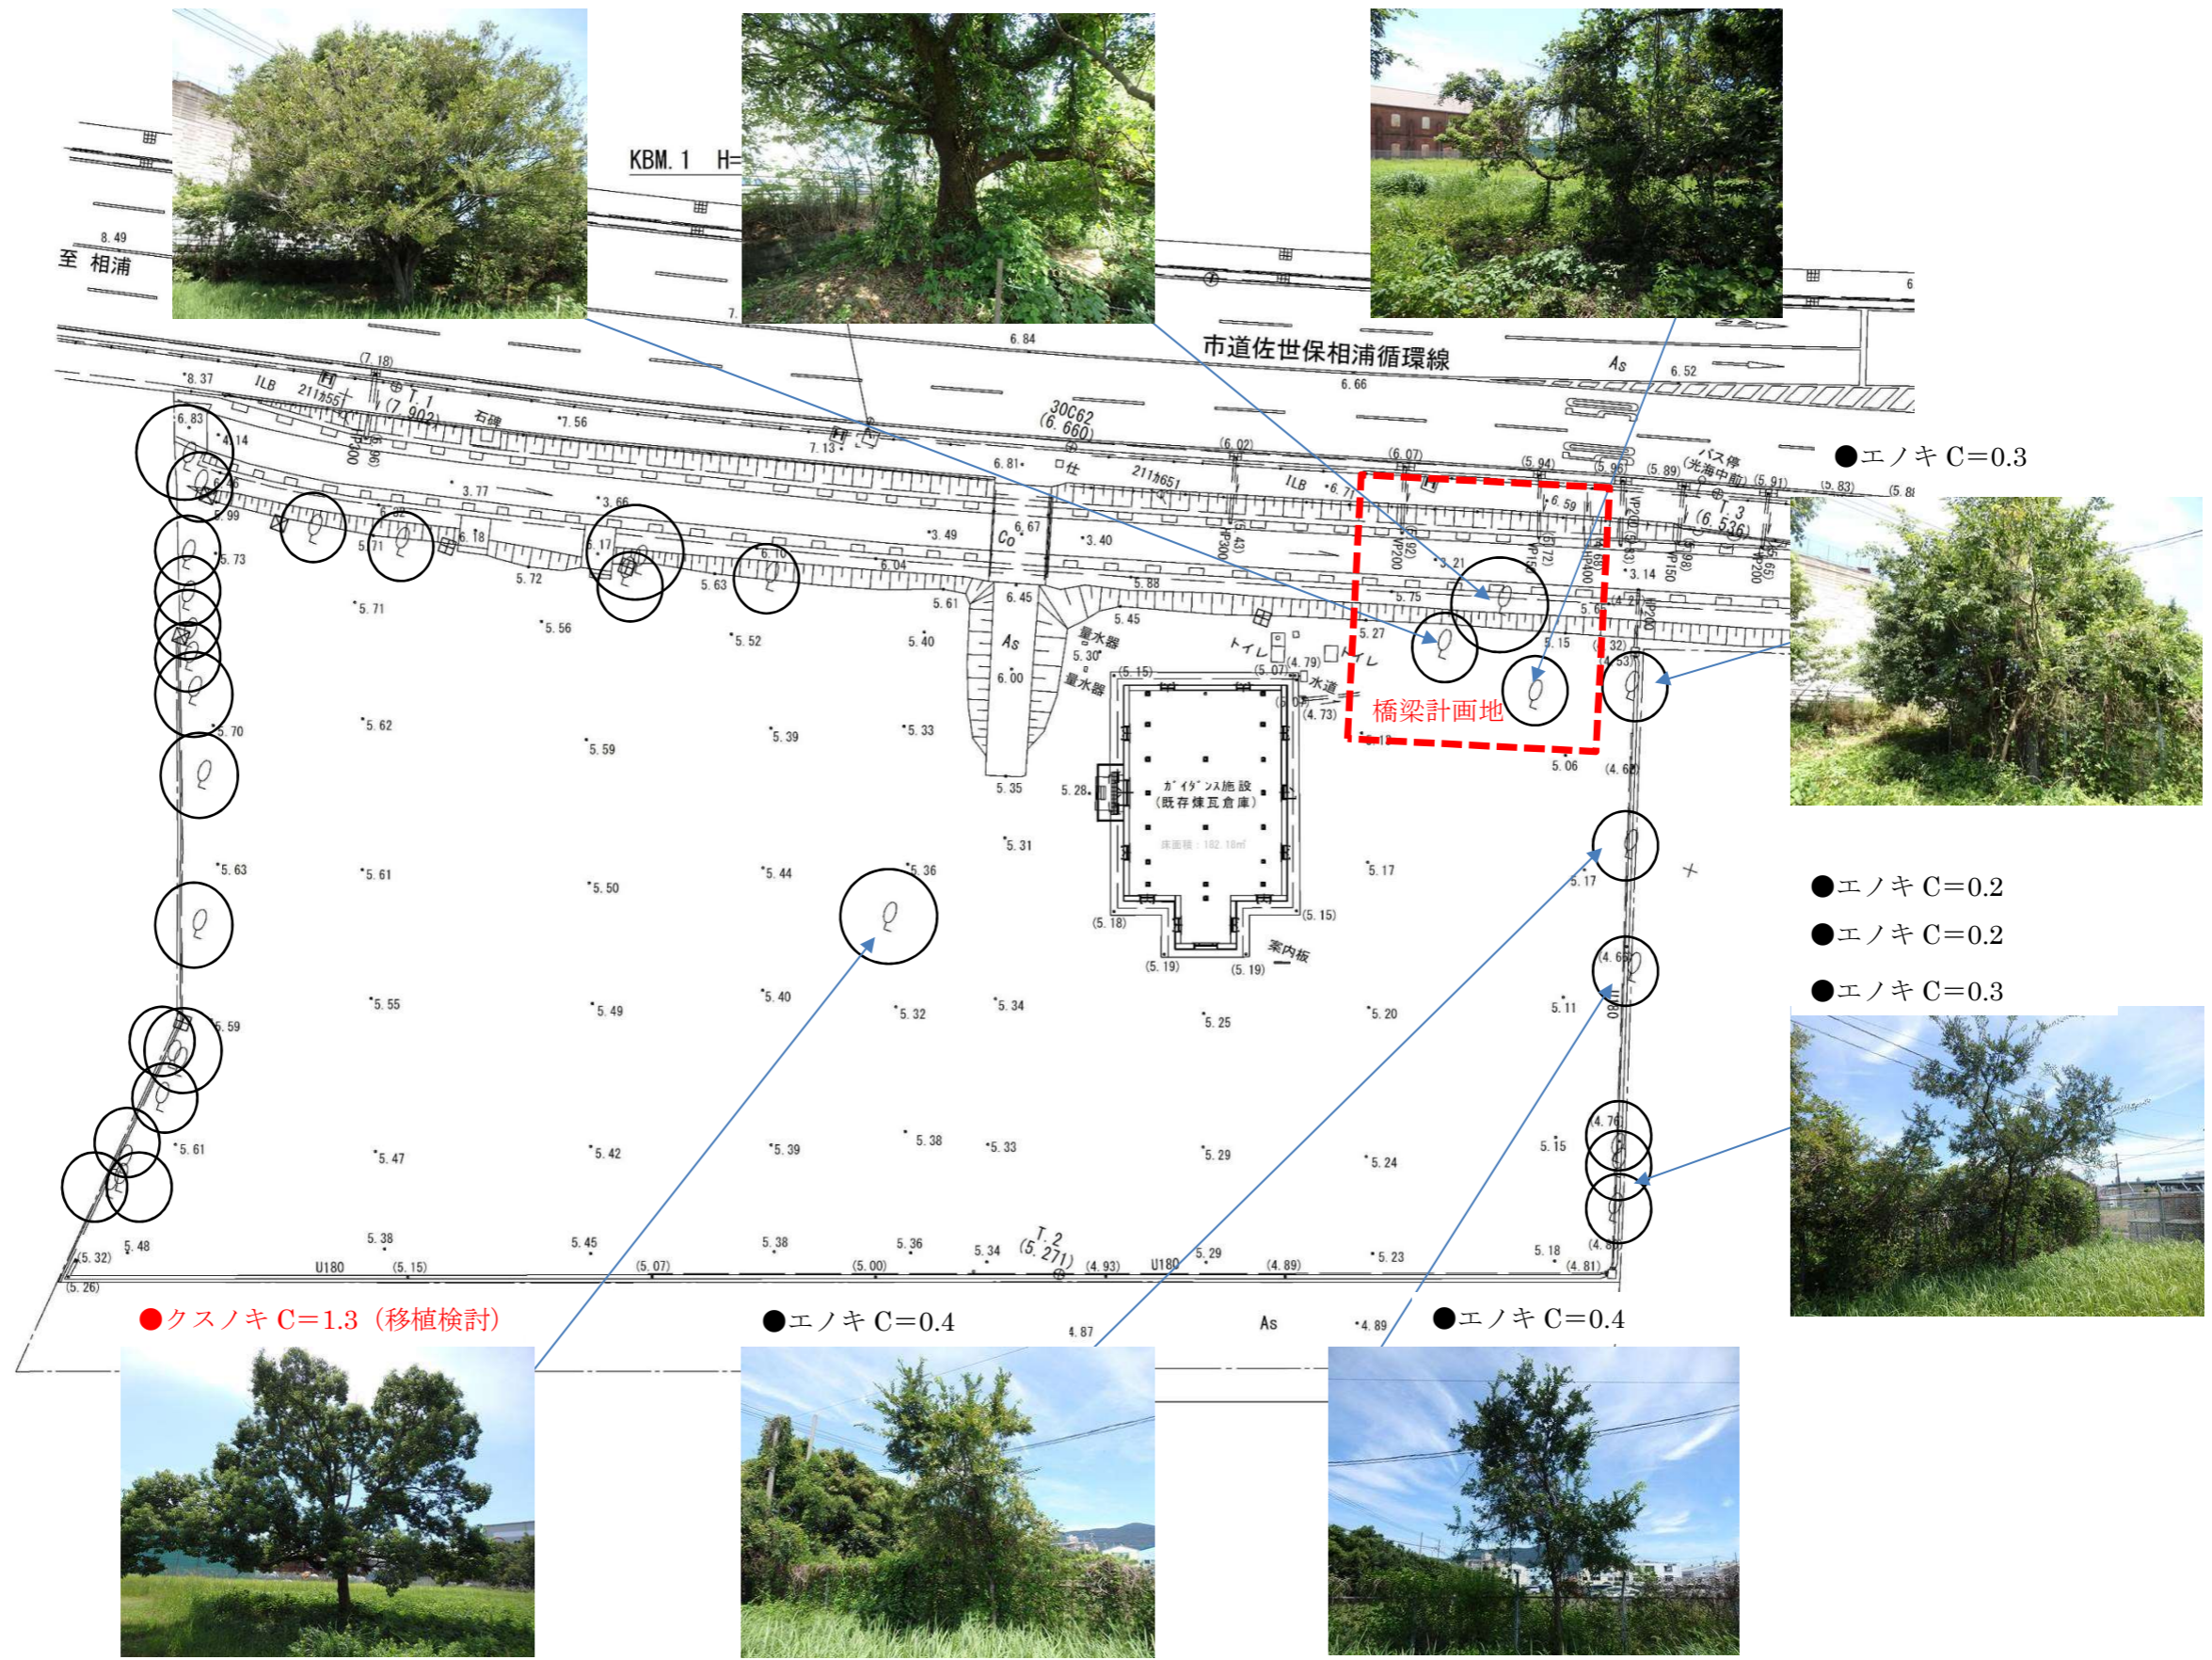

●クスノキ C=1.3 (移植検討)

●エノキ C=0.4

●エノキ C=0.4

●エノキ C=0.3

●エノキ C=0.2

●エノキ C=0.2

●エノキ C=0.3



5-1. 現況調査 ⑧ (現況植栽)

●エノキ C=0.4

●エノキ C=0.4

●エノキ C=0.4



●クスノキ C=0.8



●エノキ C=0.8



●ビワ C=0.5



●ハゼノキ C=0.6



●ネムノキ C=0.5



●ビワ C=0.7



●エノキ C=1.1

●エノキ C=0.8



●エノキ C=0.8



駐車場

●エノキ C=1.2

