


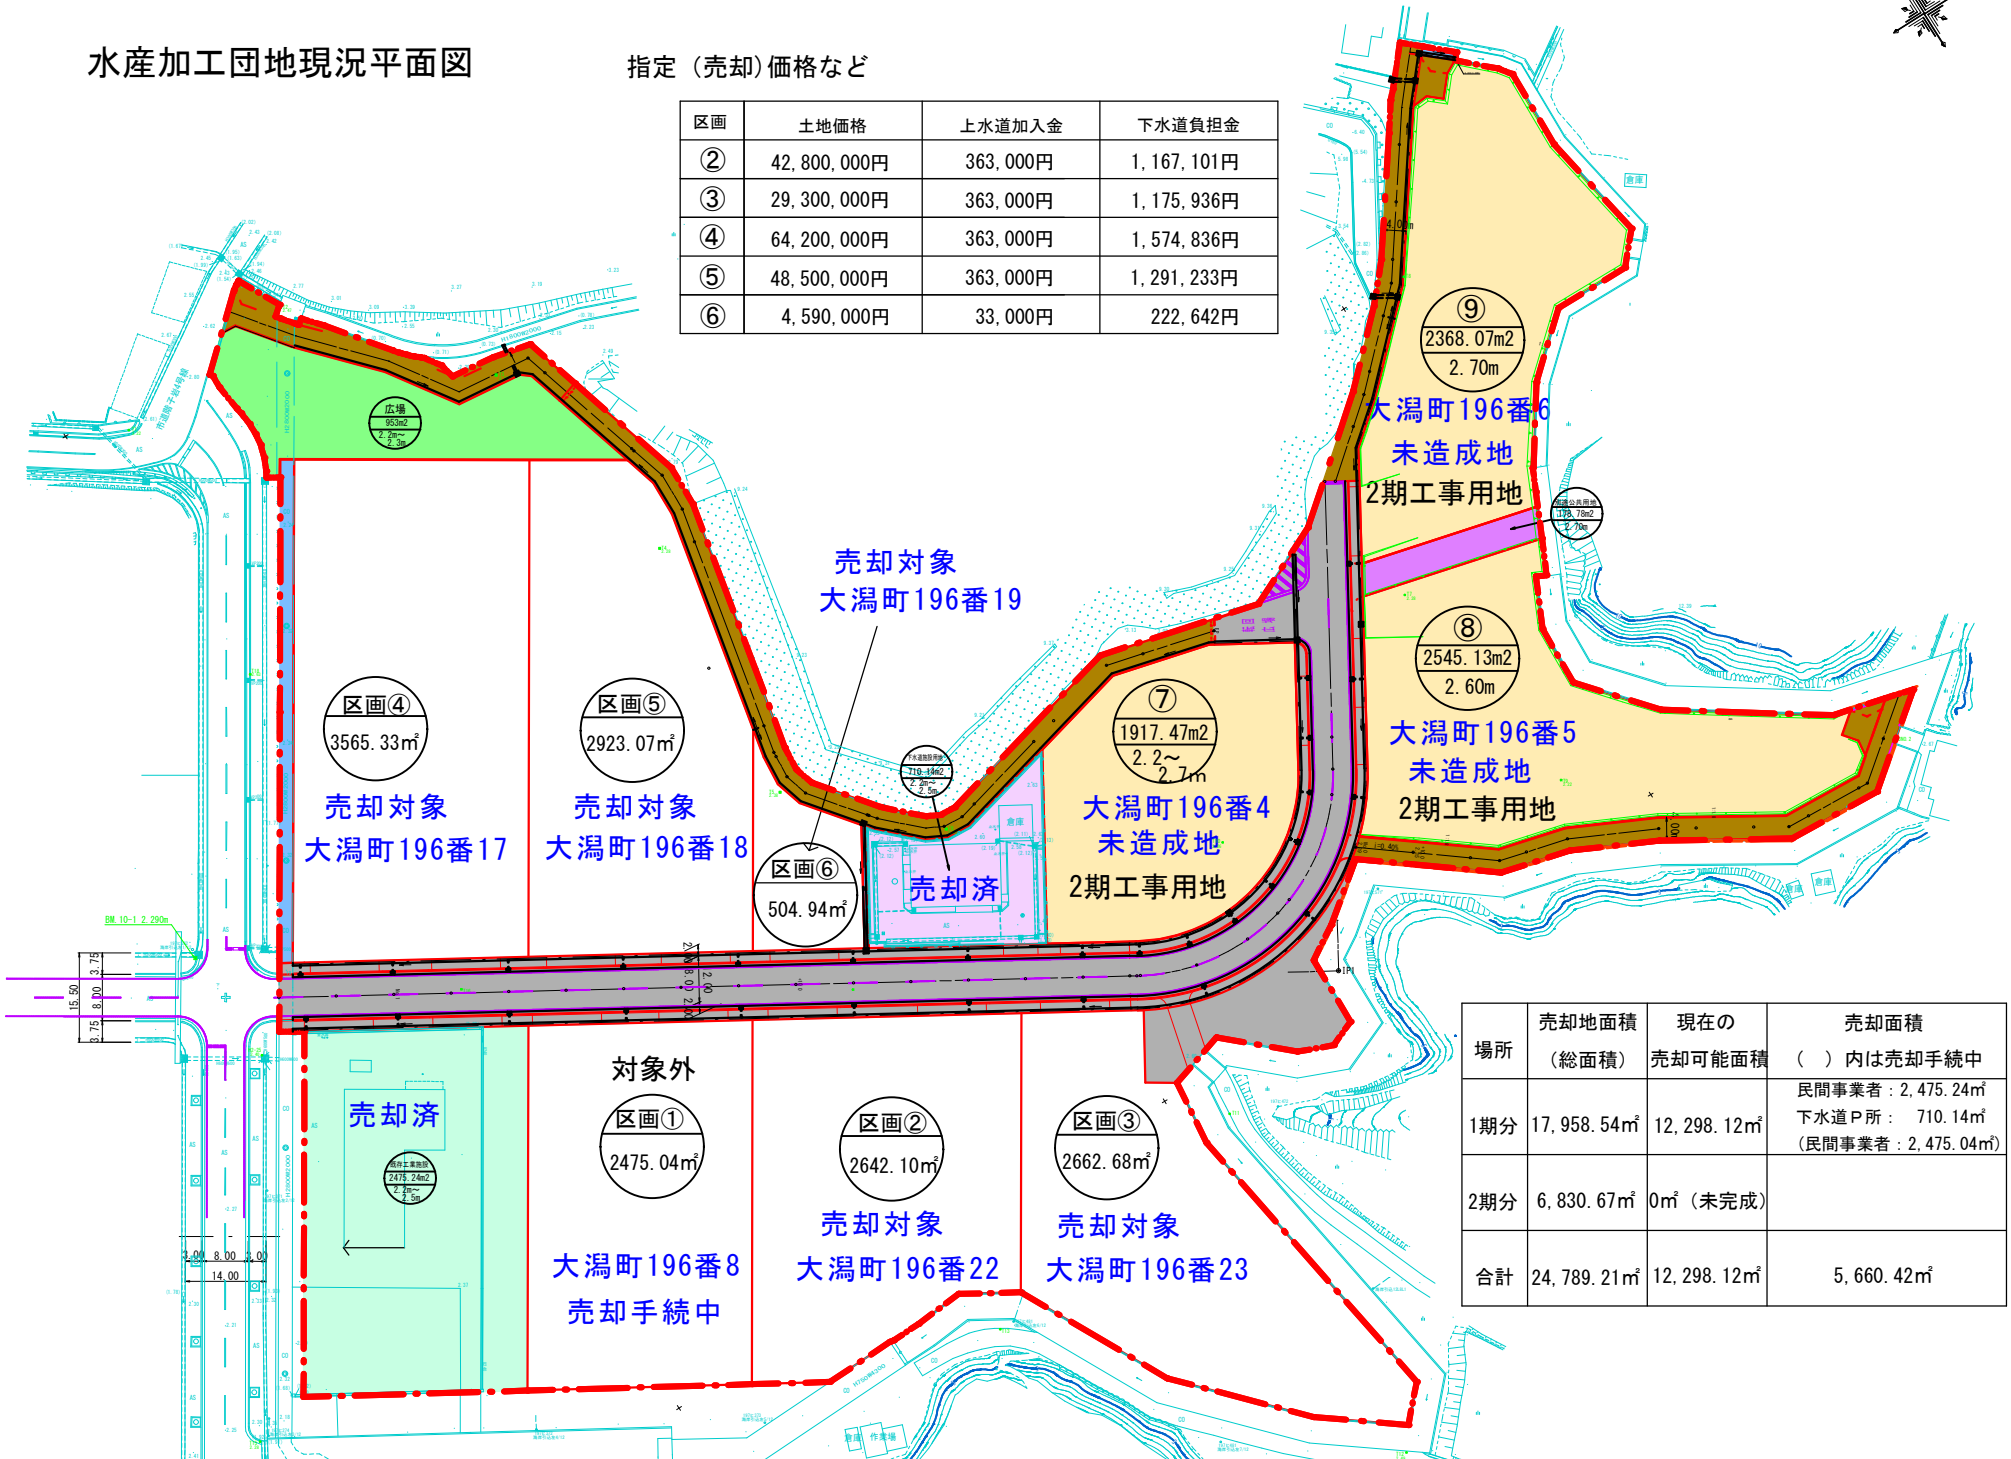

# 水産加工団地現況平面図

## 指定（売却）価格など

区画	土地価格	上水道加入金	下水道負担金
②	42,800,000円	363,000円	1,167,101円
③	29,300,000円	363,000円	1,175,936円
④	64,200,000円	363,000円	1,574,836円
⑤	48,500,000円	363,000円	1,291,233円
⑥	4,590,000円	33,000円	222,642円



場所	売却地面積 (総面積)	現在の 売却可能面積	売却面積 ( )内は売却手続中
1期分	17,958.54㎡	12,298.12㎡	民間事業者：2,475.24㎡ 下水道P所：710.14㎡ (民間事業者：2,475.04㎡)
2期分	6,830.67㎡	0㎡ (未完成)	
合計	24,789.21㎡	12,298.12㎡	5,660.42㎡