


水産加工団地現況平面図



指定(売却)価格など

区画	土地価格	上水道加入金	下水道負担金
	42,800,000円	363,000円	1,167,101円
	29,300,000円	363,000円	1,175,936円
	64,200,000円	363,000円	1,574,836円
	48,500,000円	363,000円	1,291,233円
	4,590,000円	33,000円	222,642円

賃借利用の場合、賃借料についてはお尋ねください。

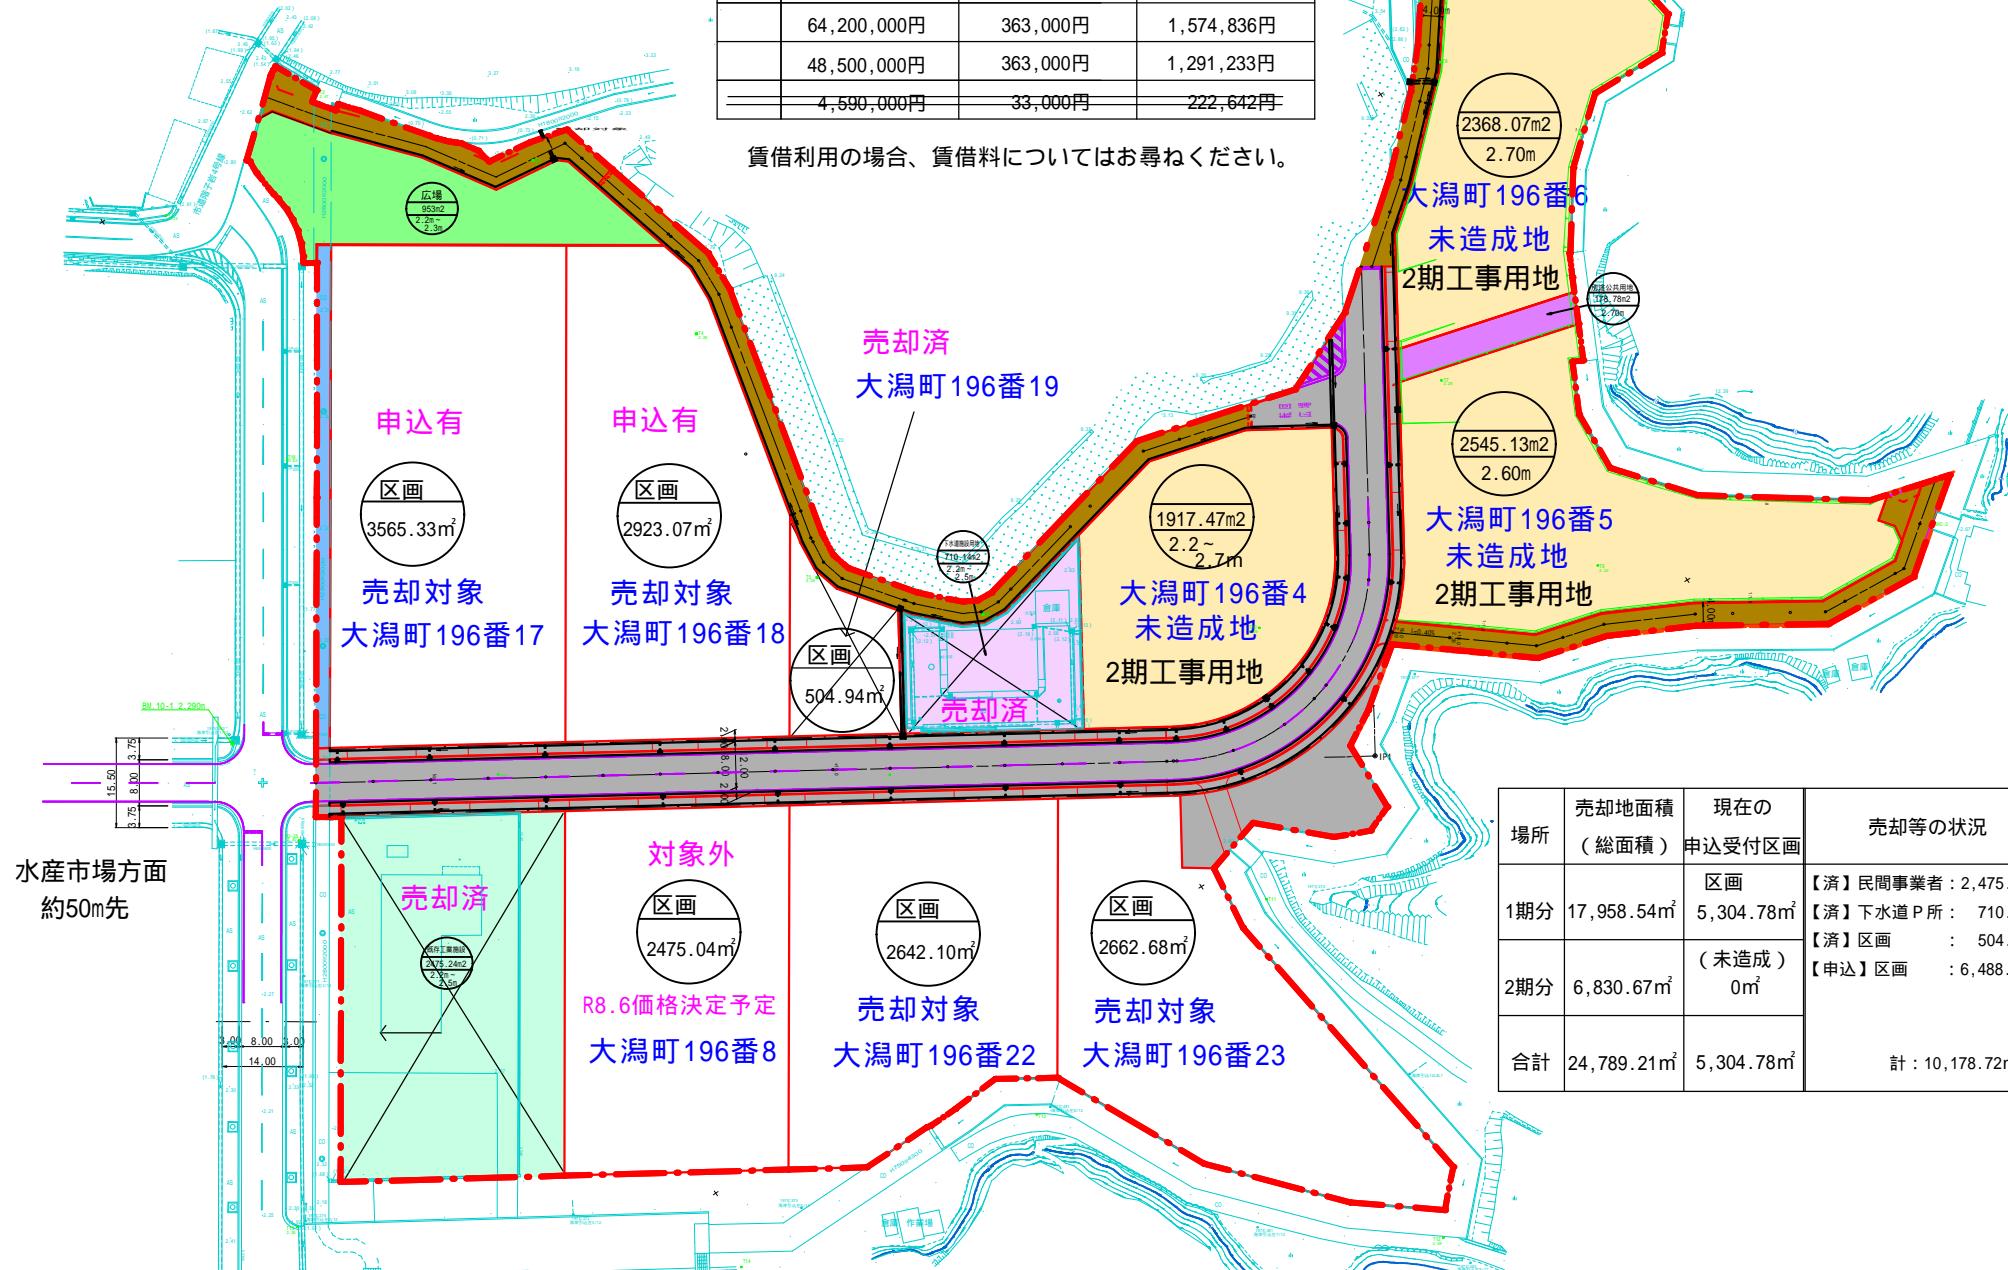

場所	売却地面積 (総面積)	現在の 申込受付区画	売却等の状況
1期分	17,958.54m ²	区画 5,304.78m ²	【済】民間事業者 : 2,475.24m ² 【済】下水道P所 : 710.14m ² 【済】区画 : 504.94m ²
2期分	6,830.67m ²	(未造成) 0m ²	【申込】区画 : 6,488.40m ²
合計	24,789.21m ²	5,304.78m ²	計 : 10,178.72m ²