

社会資本総合整備計画

防災・安全交付金

令和07年01月24日


計画の名称	佐世保市における安全・安心な社会基盤の形成、都市浸水対策の推進（防災・安全）（第2期）													
計画の期間	令和07年度 ～ 令和11年度（5年間）											重点配分対象の該当		
交付対象	佐世保市													
計画の目標	下水道施設を適切に維持・管理し、安全・安心な社会基盤を形成するとともに、持続可能な下水道事業の実現を目指す。 下水道の整備により、市街地における浸水対策の推進を図り、水害に強い都市基盤の形成と、安全・安心な生活環境の実現を目指す。													
全体事業費（百万円）	合計（A+B+C+D）		5,505	A	5,505	B	0	C	0	D	0	効果促進事業費の割合C／（A+B+C+D）	0	%


番号	計画の成果目標（定量的指標）			
	定量的指標の定義及び算定式	定量的指標の現況値及び目標値		
		当初現況値	中間目標値	最終目標値
		(R7当初)	(R9末)	(R11末)
1	①H9年度以前に布設されたコンクリート管および陶管における管渠更生率を、12%（R6末）から19%（R11末）に向上させる。			
	①H9年度以前に布設されたコンクリート管および陶管における管渠更生率（%） ＝（コンクリート管および陶管の管渠更生延長（m）／コンクリート管および陶管の総延長（m））	12%	16%	19%
2	②SM計画※に基づく長寿命化対策実施率（施設）を、0%（R6末）から100%（R11末）に向上させる。			
	②SM計画※に基づく長寿命化対策実施率（施設）（%） ＝（SM計画に基づき長寿命化対策を実施したユニット数（箇所）／SM計画の改築実施計画に位置付けたユニット数（箇所））（SM計画※・・・ストックマネジメント計画）	0%	60%	100%
3	③下水道の整備による都市浸水対策の達成率を43%（R6末）から50%（R11末）に向上させる。			
	③下水道の整備による都市浸水対策※の達成率（%） ＝（都市浸水対策が完了した区域の面積（ha））／（都市浸水対策を実施すべき区域の面積（ha））（※概ね5年に1回程度発生する規模以上の降雨に対する浸水対策）	43%	48%	50%

備考等	個別施設計画を含む	☐	国土強靱化を含む	☐	定住自立圏を含む	－	連携中枢都市圏を含む	－	流域水循環計画を含む	－	地域再生計画を含む	－


A 基幹事業																			
基幹事業（大）	番号	事業 種別	地域 種別	交付 対象	直接 間接	事業者	種別 1	種別 2	要素となる事業名 （事業箇所）	事業内容 （延長・面積等）	市区町村名／ 港湾・地区名	事業実施期間（年度）					全体事業費 （百万円）	費用 便益比	個別施設計画 策定状況
		一体的に実施することにより期待される効果																	
		備考																	
水道・下水道事業	A07-001	下水道	一般	佐世保市	直接	佐世保市	管渠（ 污水）	改築	中部処理区 污水管渠改 築	ストックマシ [®] メント・改築 管路Φ200 ～800L=2,450m マンホールN=107基 マンホール蓋N=370箇所	佐世保市	■	■	■	■	■	810		策定済
		ストマネ																	
	A07-002	下水道	一般	佐世保市	直接	佐世保市	終末処 理場	改築	中部下水処理場 改築・ 更新	ストックマシ [®] メント・改築 水処理 施設・汚泥処理施設	佐世保市	■	■	■	■	■	1,920		策定済
		ストマネ																	
	A07-003	下水道	一般	佐世保市	直接	佐世保市	ポンプ 場	改築	中部処理区 污水中継ポ ンプ場	ストックマシ [®] メント・改築 中継ポ ンプ場、マンホールポンプ	佐世保市	■	■	■	■	■	920		策定済
		ストマネ																	
	A07-004	下水道	一般	佐世保市	直接	佐世保市	管渠（ 污水）	改築	西部処理区 污水管渠改 築	ストックマシ [®] メント・改築 マンホールN=3 基 マンホール蓋N=51箇所	佐世保市	■	■	■	■	■	5		策定済
		ストマネ																	
	A07-005	下水道	一般	佐世保市	直接	佐世保市	終末処 理場	改築	西部下水処理場 改築・ 更新	ストックマシ [®] メント・改築 監視設備 ・制御設備	佐世保市	■	■	■	■	■	670		策定済
		ストマネ																	
	A07-006	下水道	一般	佐世保市	直接	佐世保市	終末処 理場	改築	江迎浄化センター 改築 ・更新	ストックマシ [®] メント・改築 ポンプ設 備・監視設備	佐世保市	■	■	■	■	■	330		策定済
		ストマネ																	


A 基幹事業																			
基幹事業（大）	番号	事業 種別	地域 種別	交付 対象	直接 間接	事業者	種別 1	種別 2	要素となる事業名 （事業箇所）	事業内容 （延長・面積等）	市区町村名／ 港湾・地区名	事業実施期間（年度）					全体事業費 （百万円）	費用 便益比	個別施設計画 策定状況
		一体的に実施することにより期待される効果																	
		備考																	
水道・下水道事業	A07-007	下水道	一般	佐世保市	直接	佐世保市	－	改築	下水道ストックマネジメ ント計画策定	管路施設・処理場・ポンプ場 施設	佐世保市			■			60		策定済
		ストマネ																	
	A07-008	下水道	一般	佐世保市	直接	佐世保市	－	改築	下水道総合地震対策計画 策定	管路施設・処理場・ポンプ場 施設	佐世保市	■	■	■	■	■	60		策定中
		総合地震																	
	A07-009	下水道	一般	佐世保市	直接	佐世保市	管渠（ 雨水）	－	雨水出水浸水想定区域図 策定	雨水出水浸水想定区域図策定	佐世保市	■	■	■	■	■	40		－
	A07-010	下水道	一般	佐世保市	直接	佐世保市	管渠（ 雨水）	新設	雨水管渠等施設整備	雨水渠 A=77ha 樋門設置等	佐世保市	■	■	■	■	■	670		－
A07-011	下水道	一般	佐世保市	直接	佐世保市	ポンプ 場	新設	雨水ポンプ場整備	椎木ポンプ場（240m ³ /分）	佐世保市	■					20		－	
											小計						5,505		
											合計						5,505		

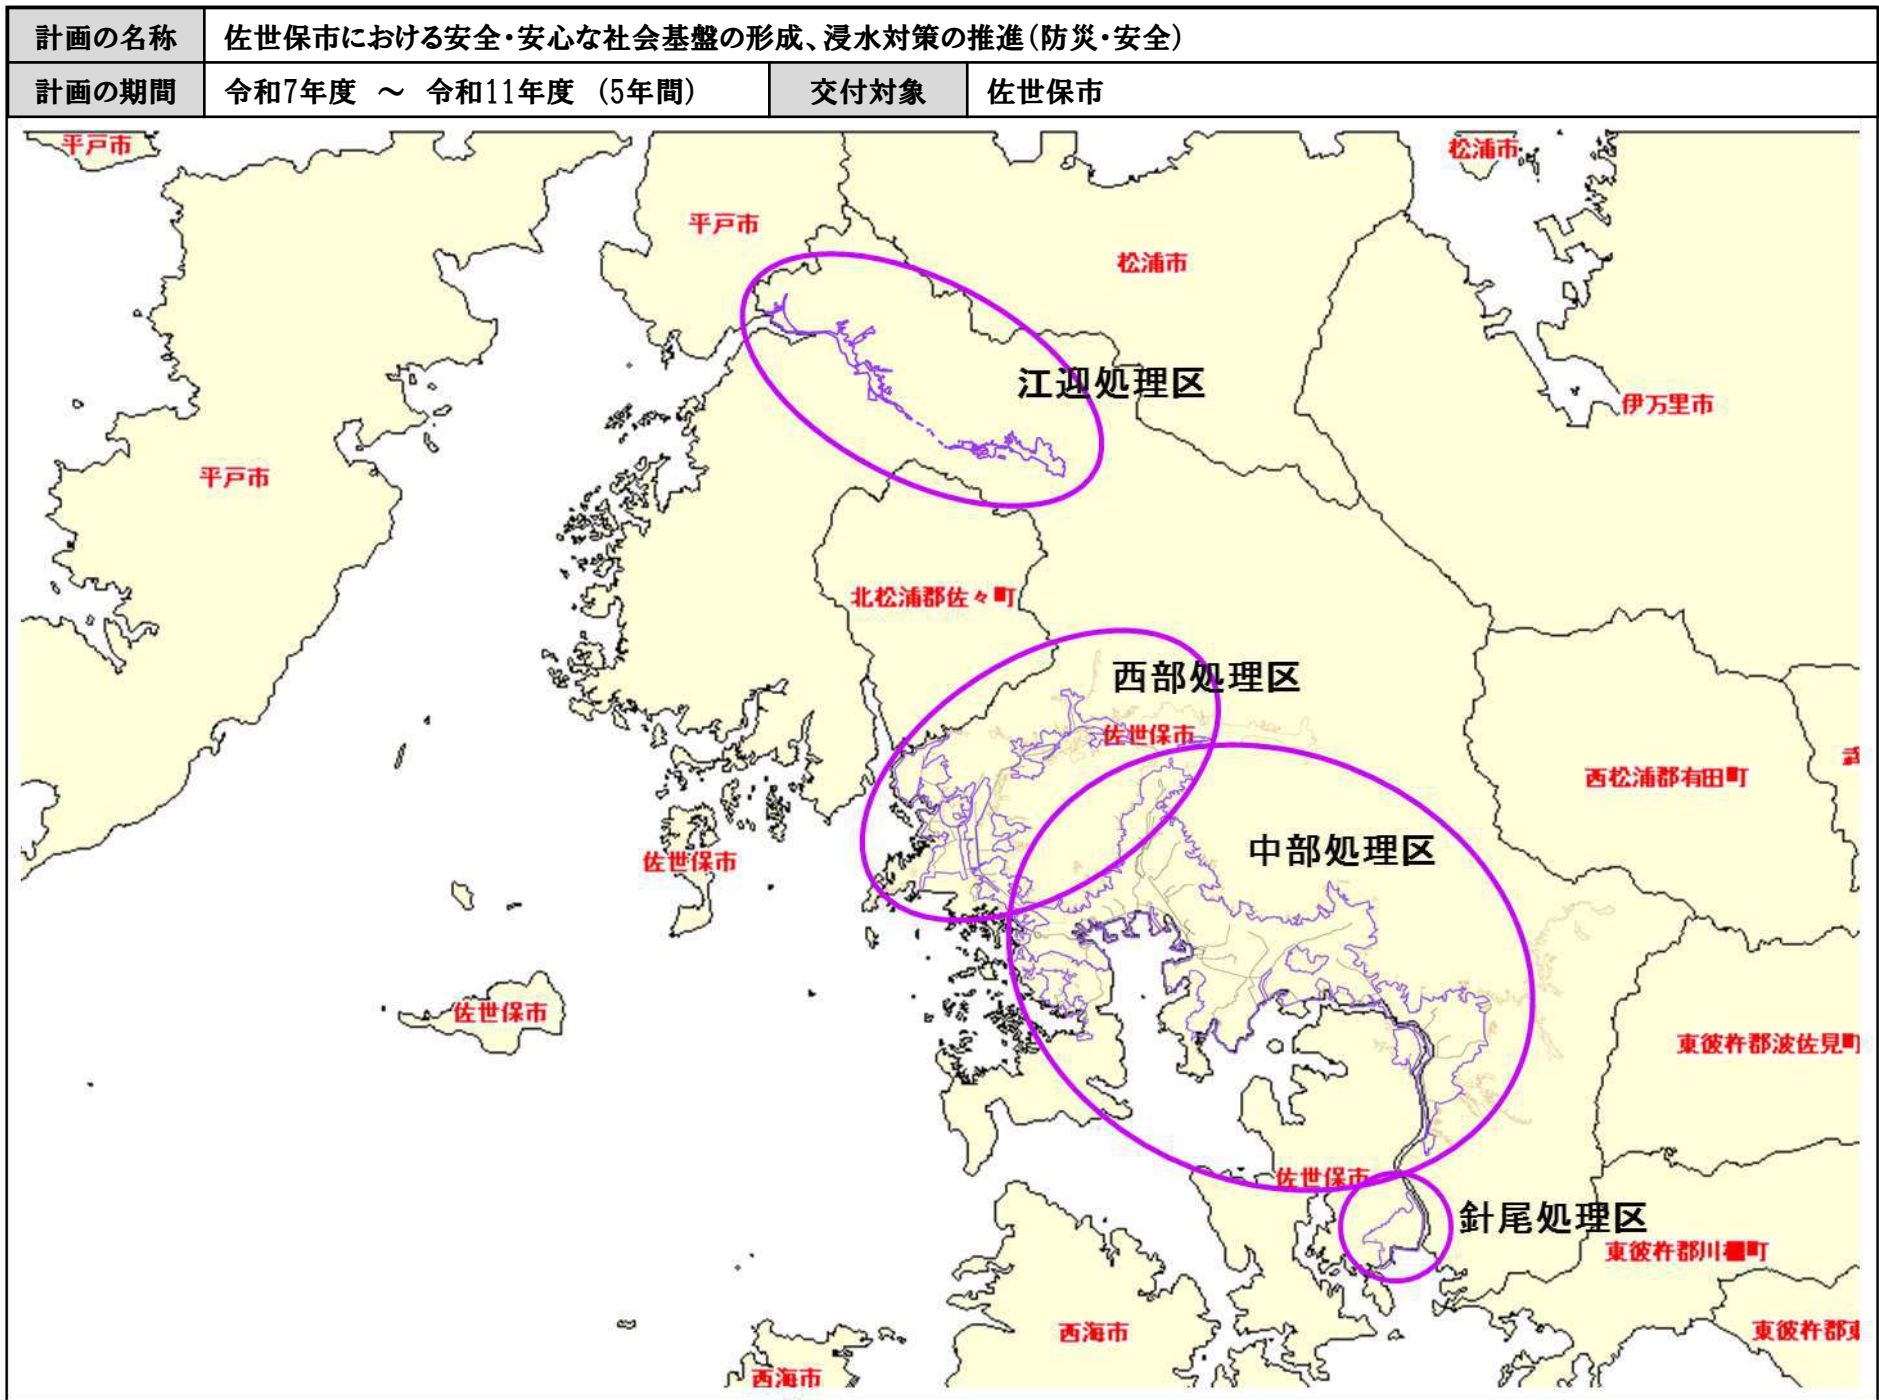


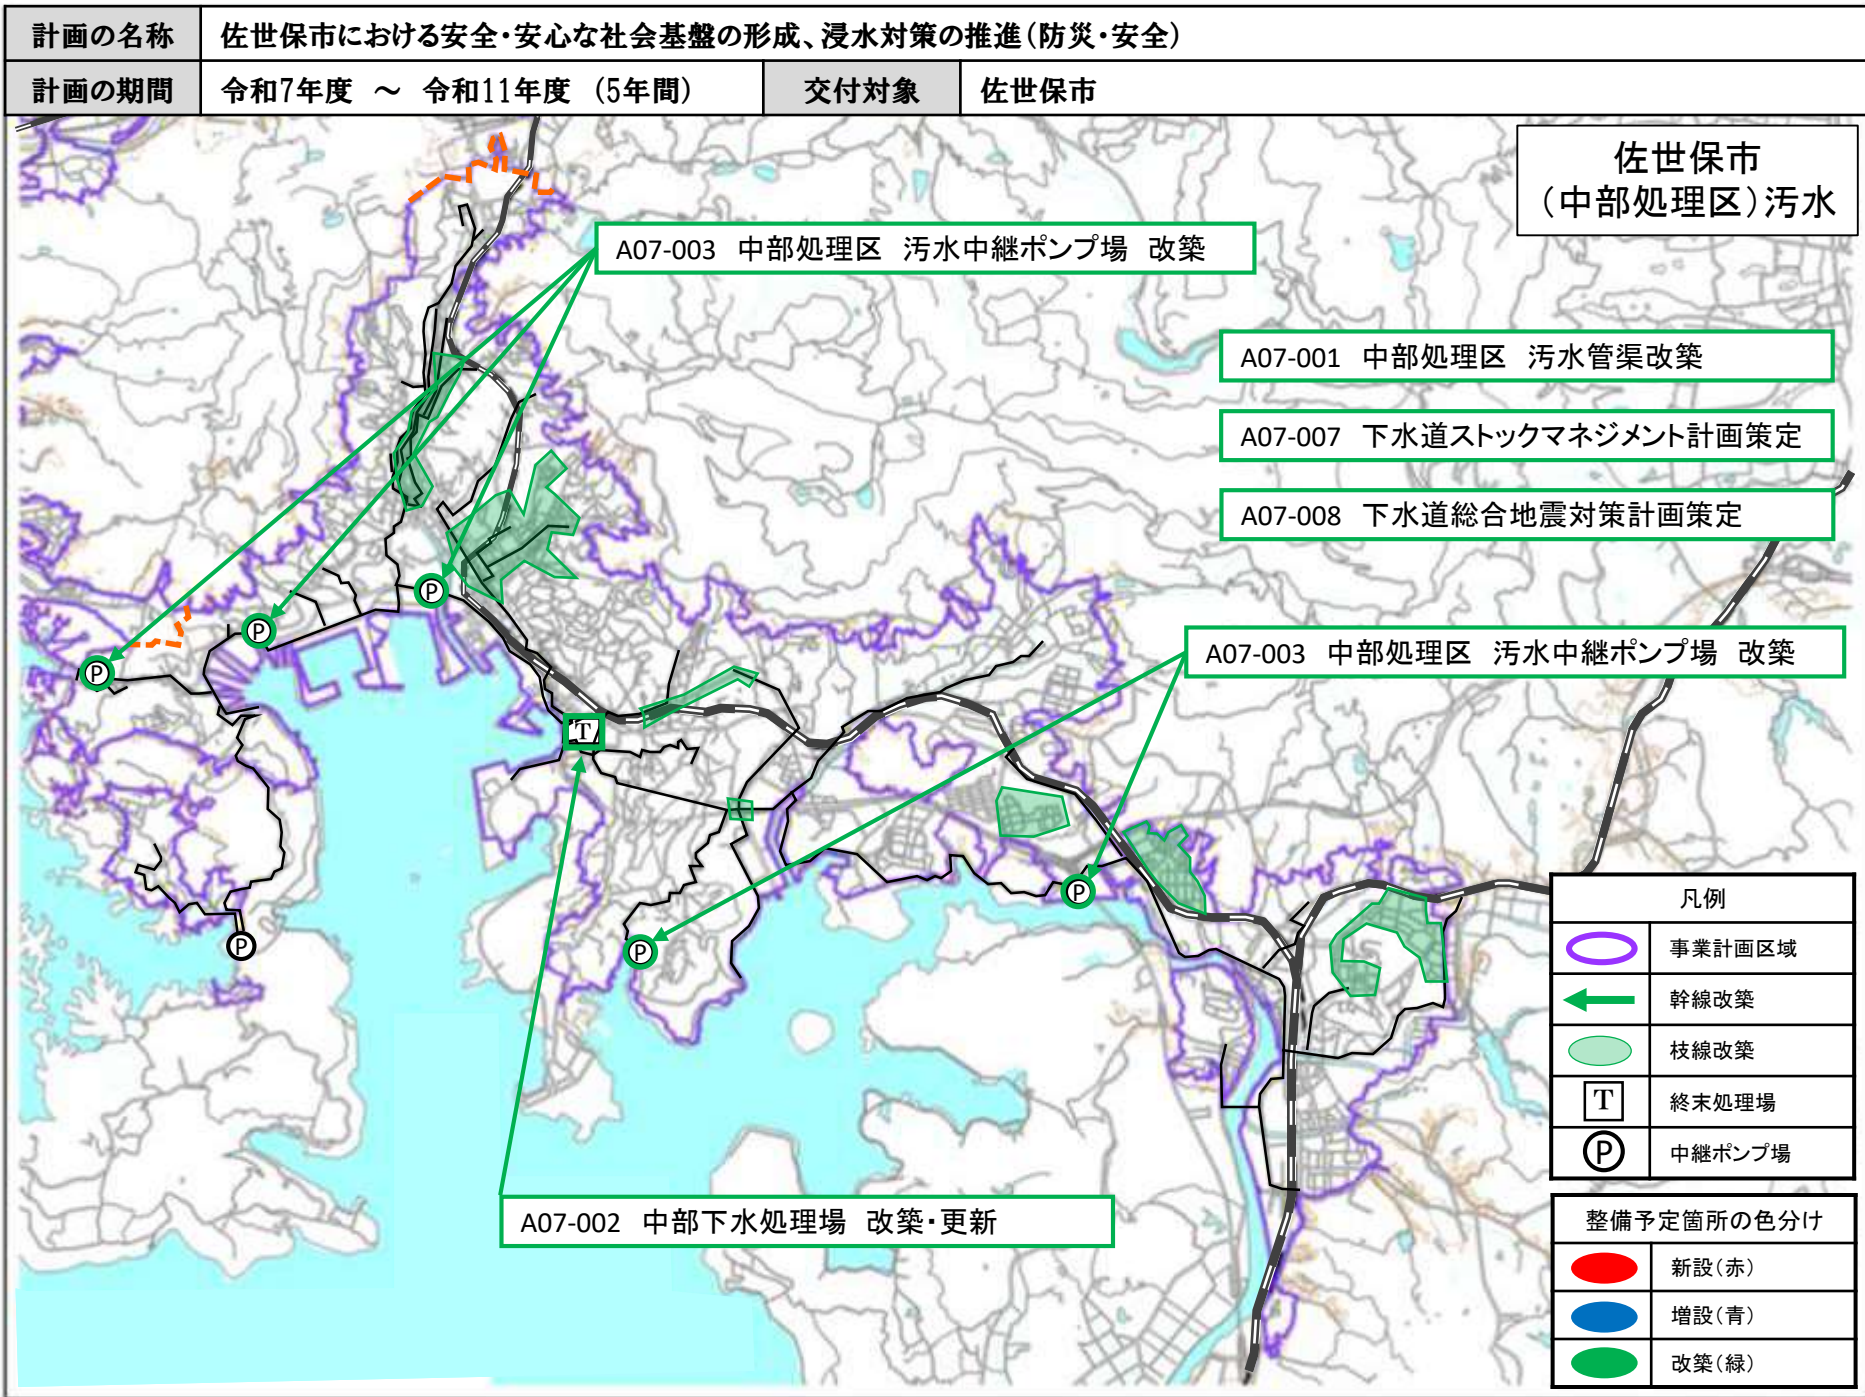


計画の名称	佐世保市における安全・安心な社会基盤の形成、浸水対策の推進(防災・安全)		
計画の期間	令和7年度 ～ 令和11年度 (5年間)	交付対象	佐世保市

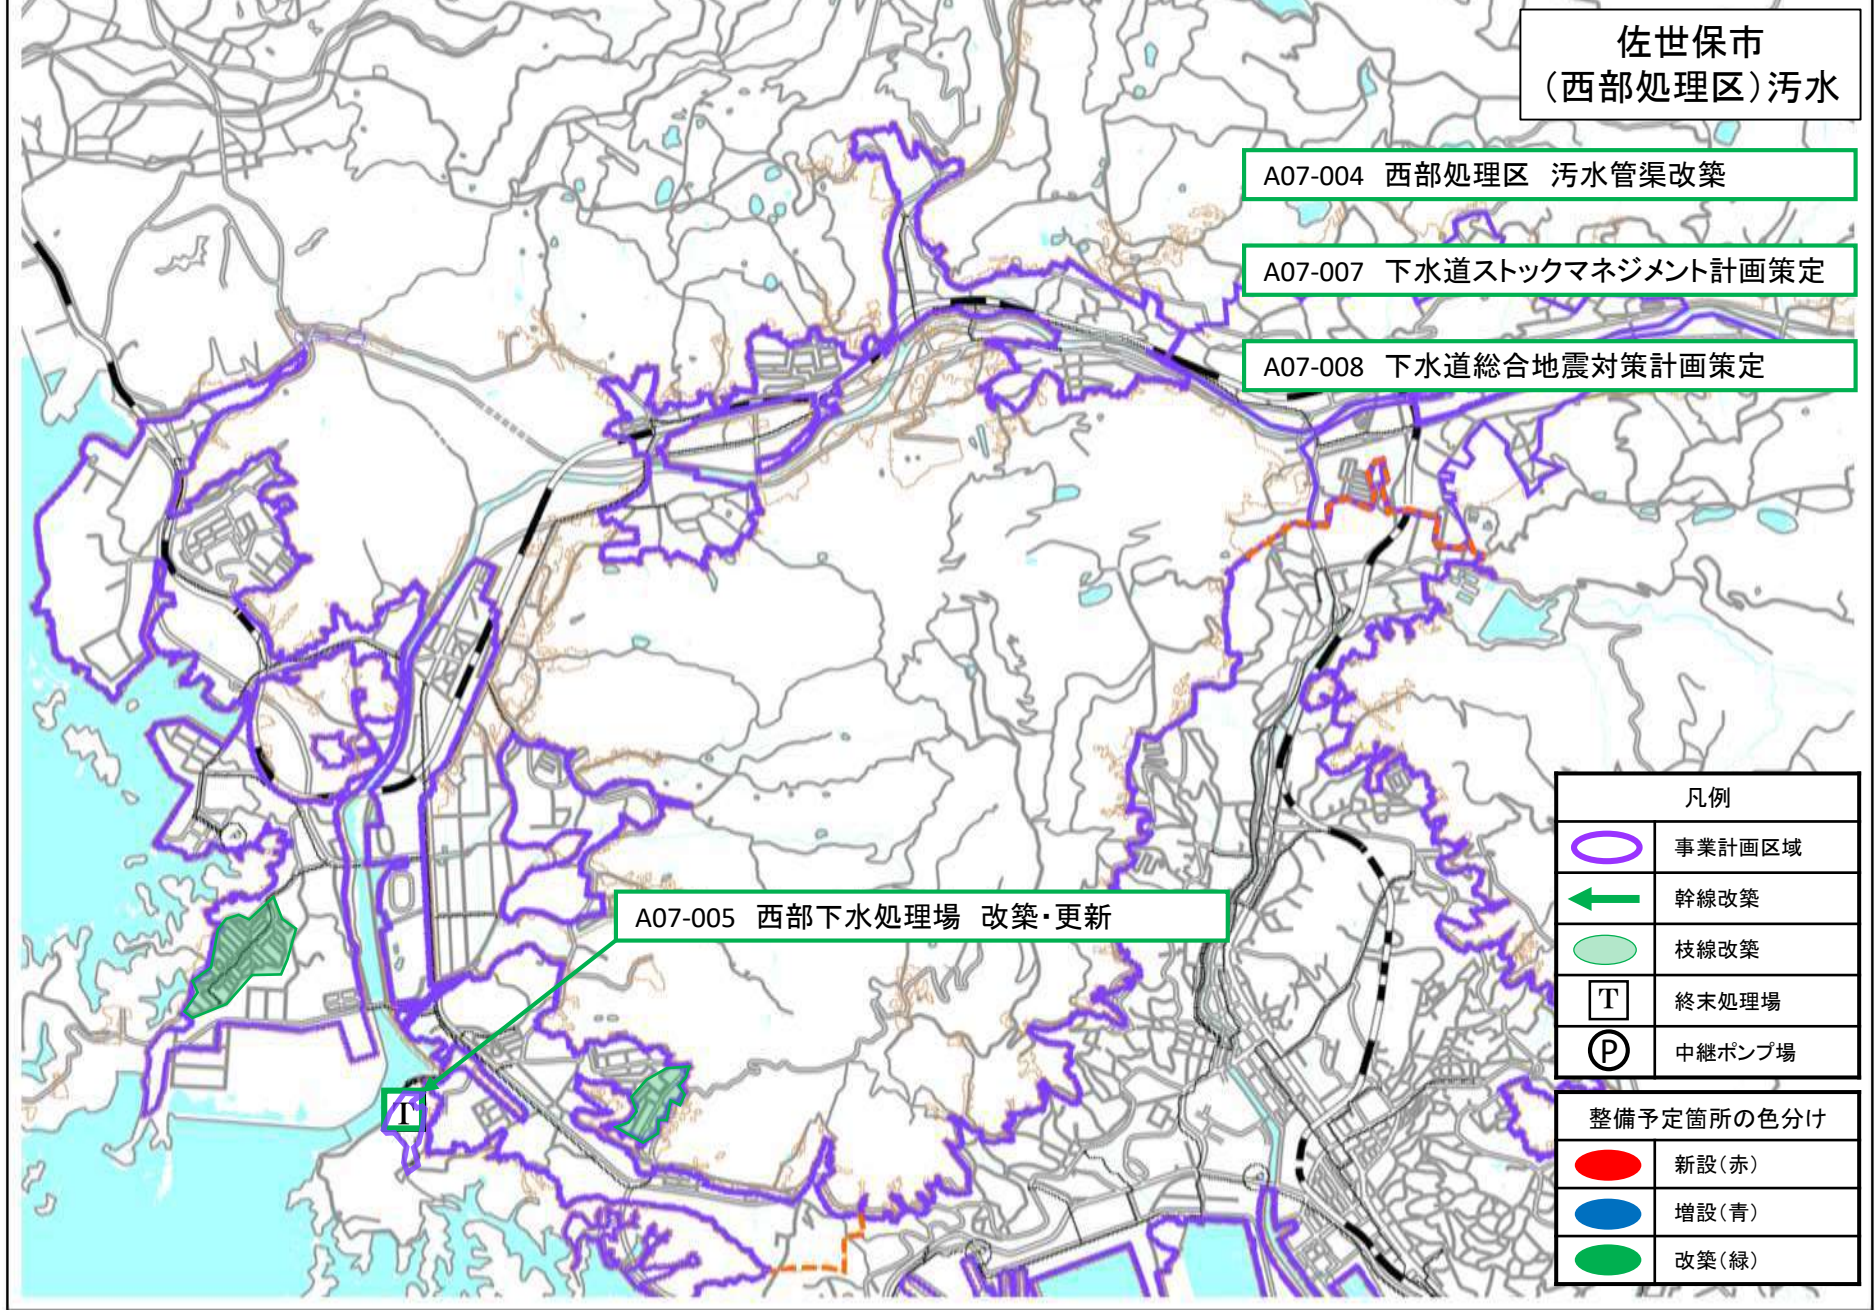

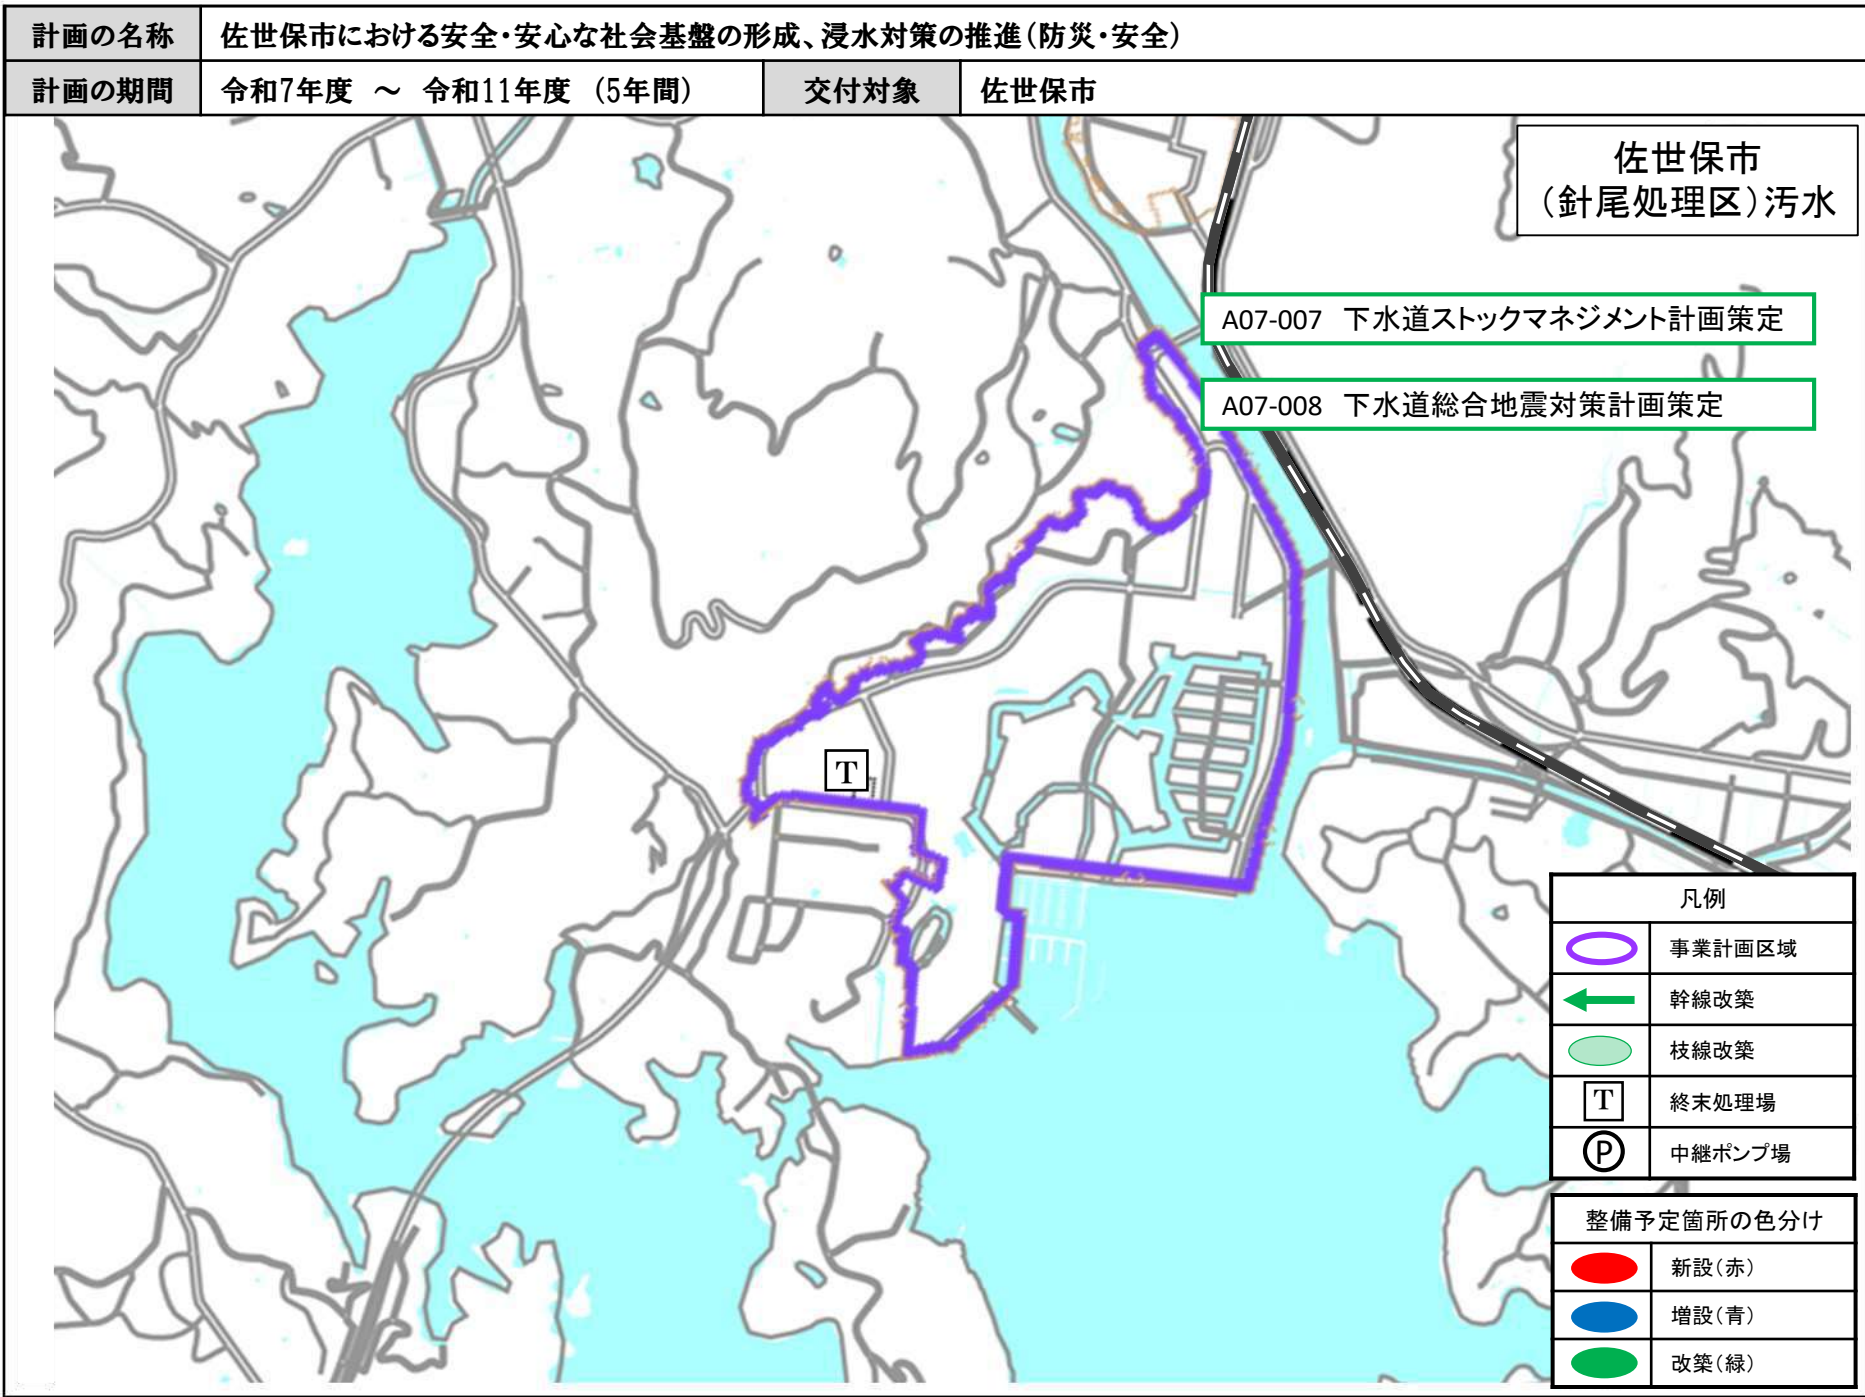


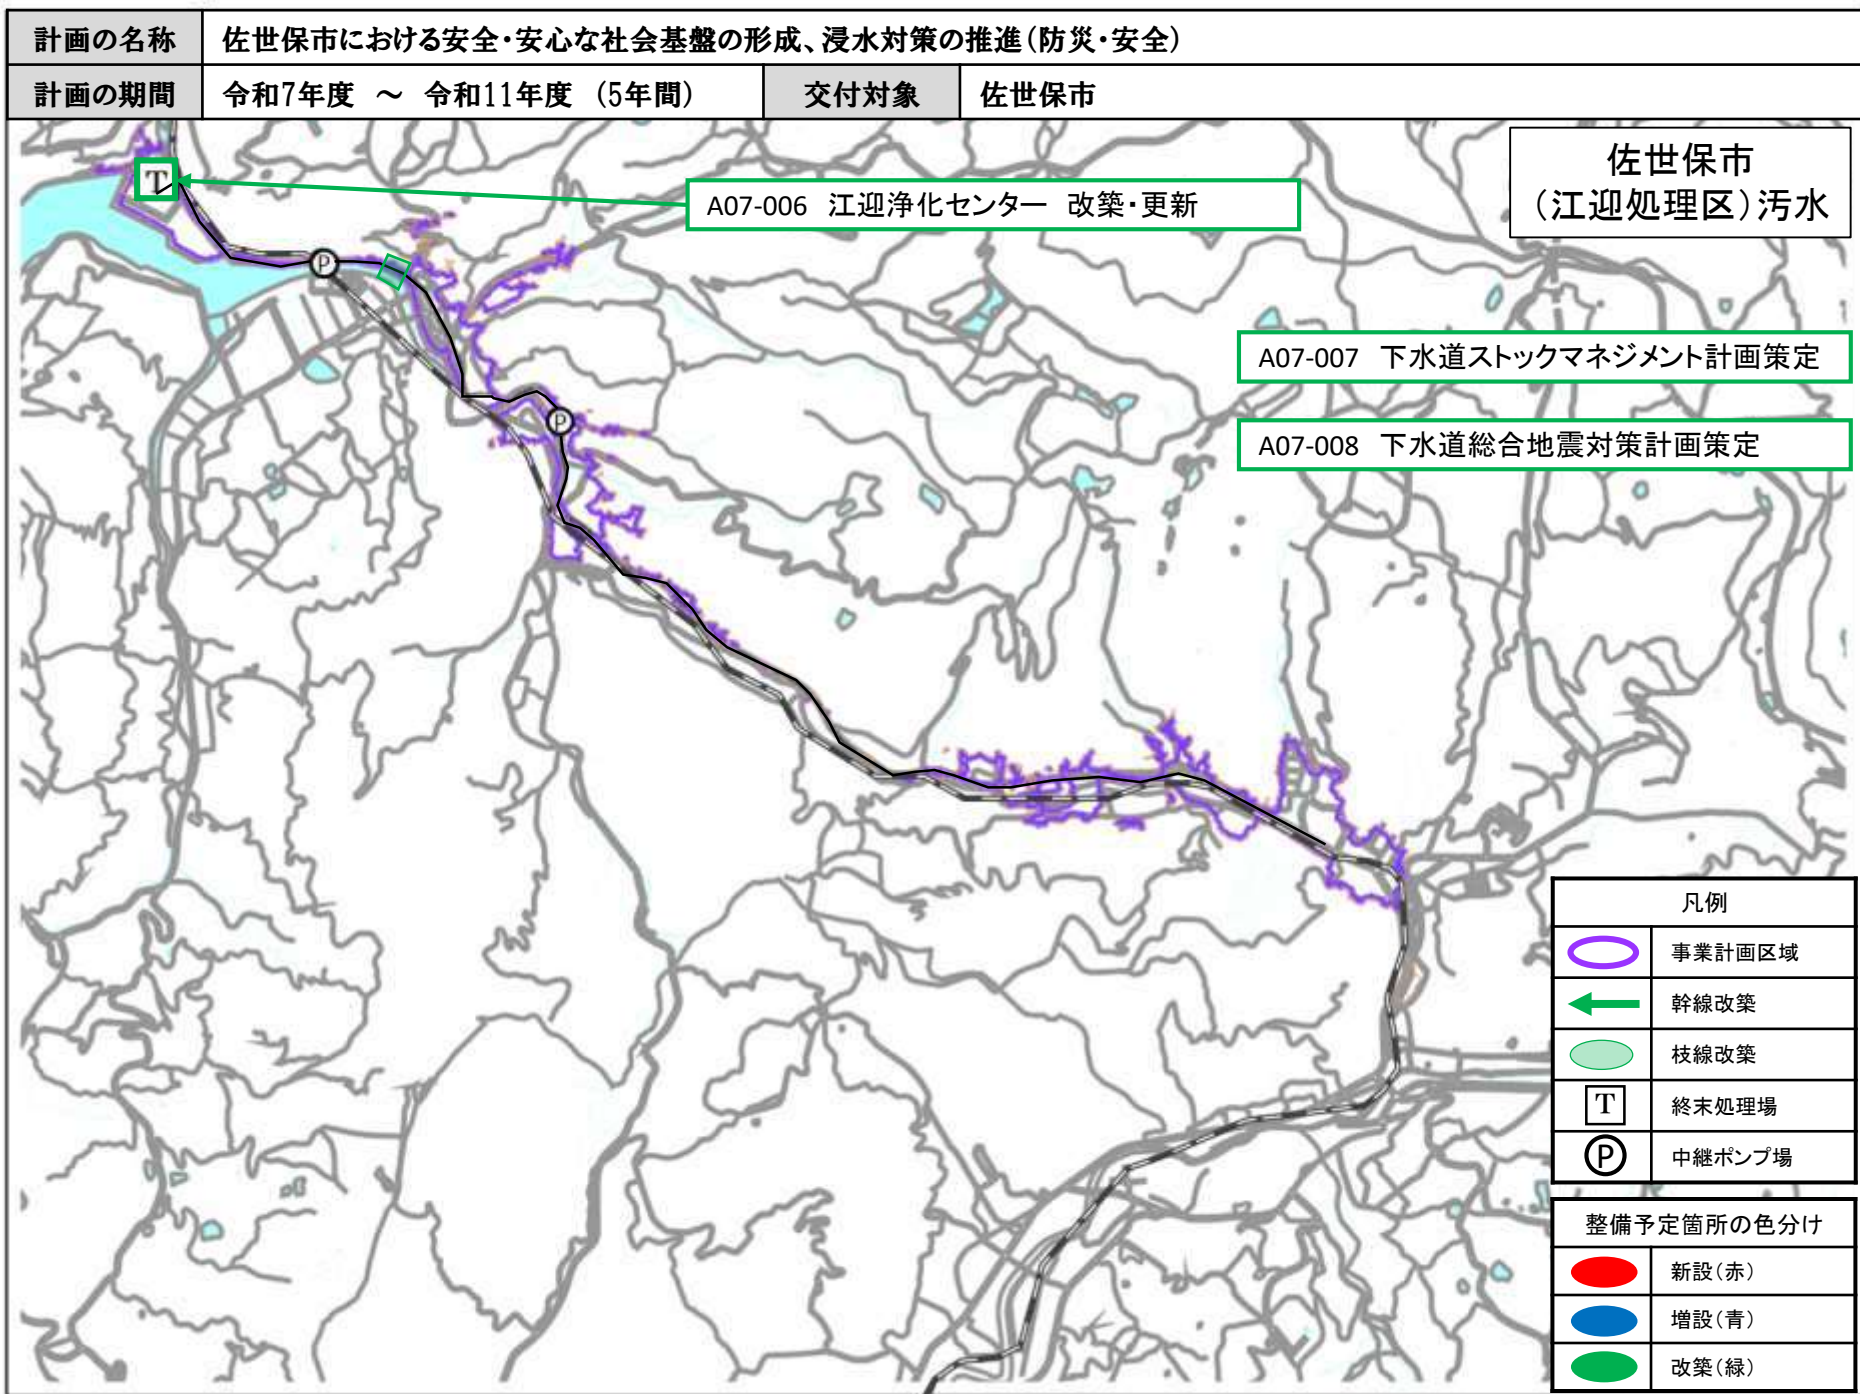

計画の名称	佐世保市における安全・安心な社会基盤の形成、浸水対策の推進(防災・安全)		
計画の期間	令和7年度 ～ 令和11年度 (5年間)	交付対象	佐世保市

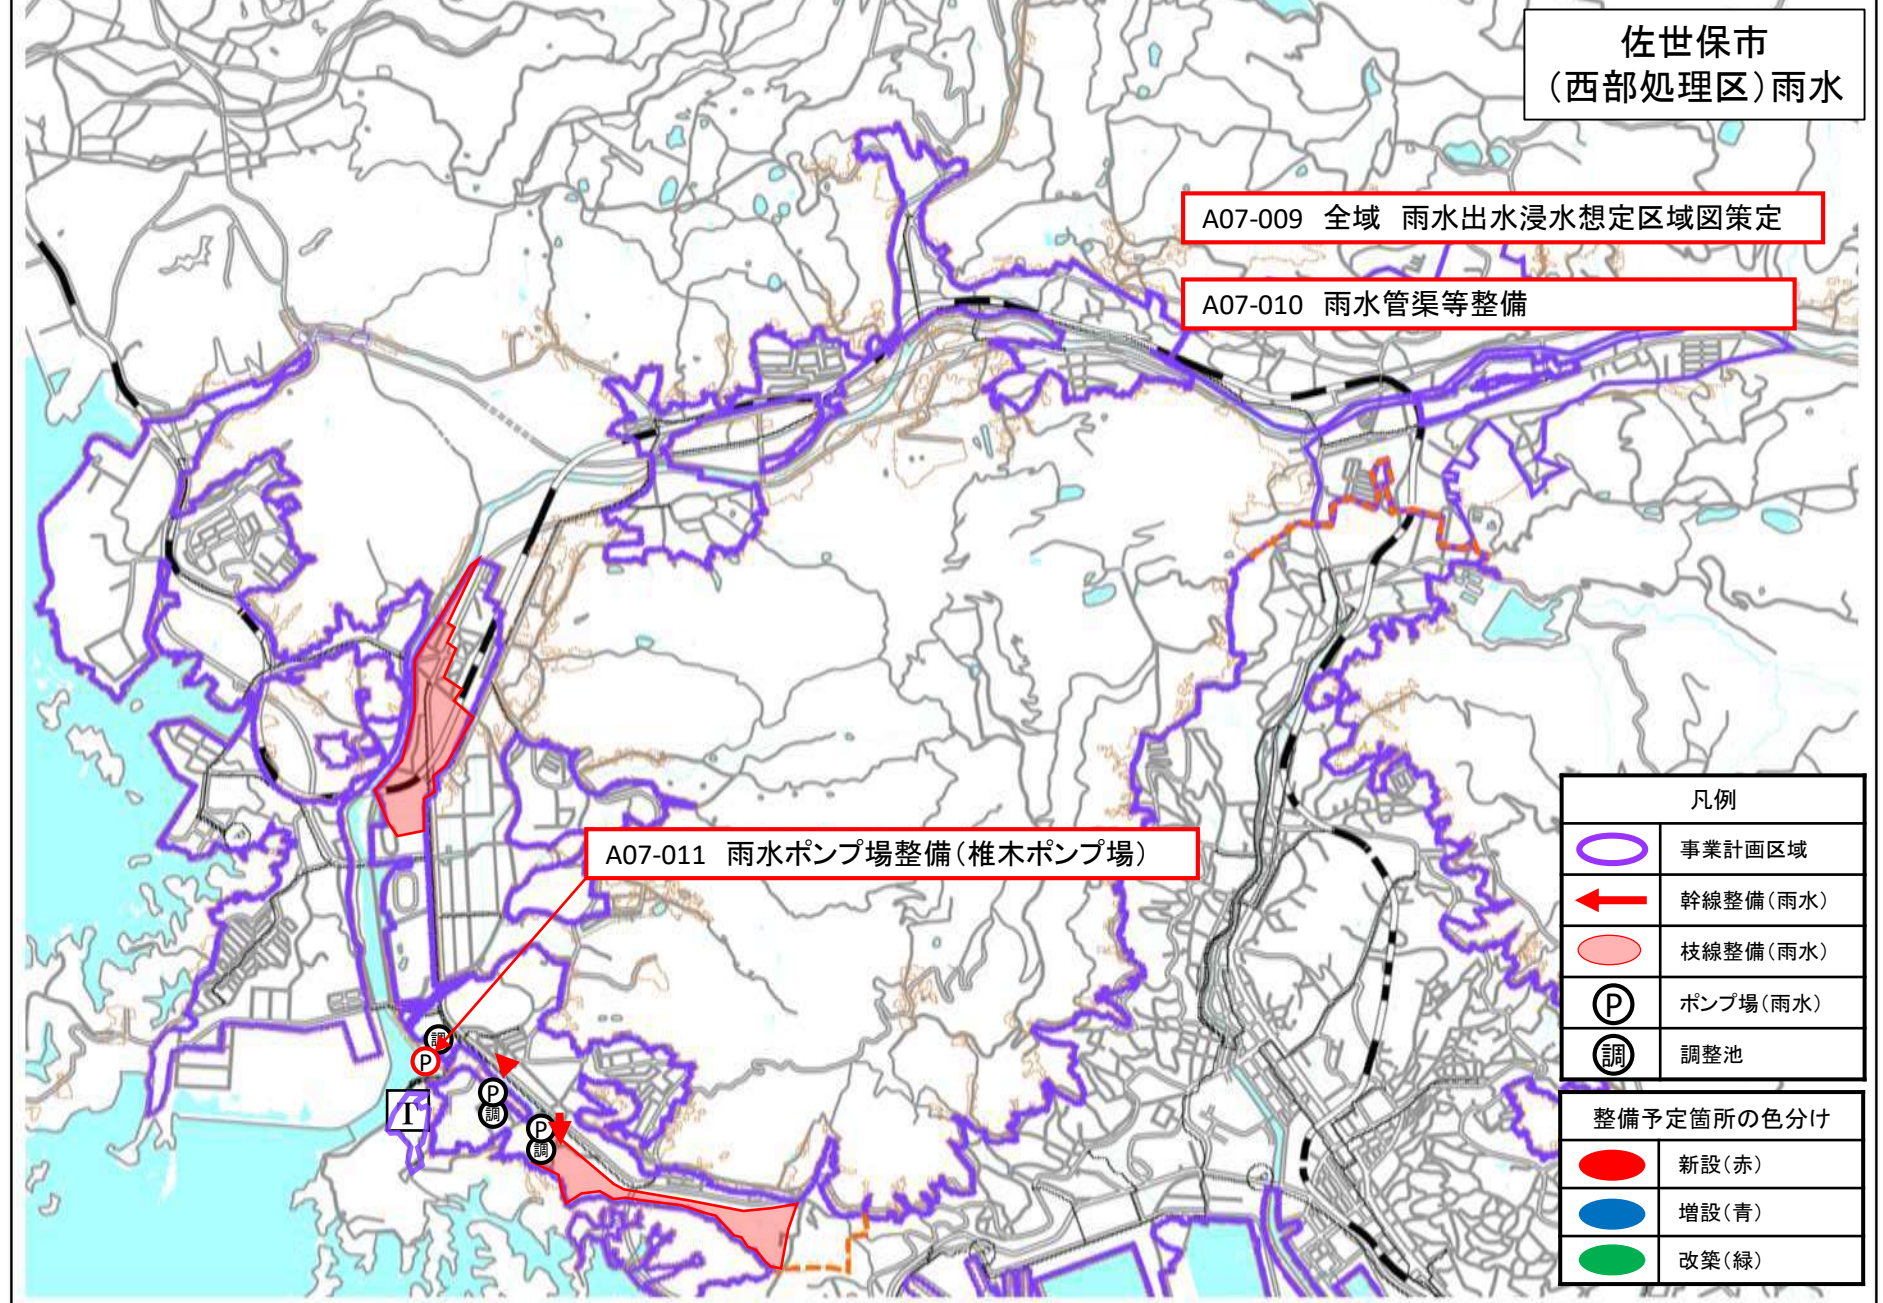

計画の名称	佐世保市における安全・安心な社会基盤の形成、浸水対策の推進(防災・安全)		
計画の期間	令和7年度 ～ 令和11年度 (5年間)	交付対象	佐世保市

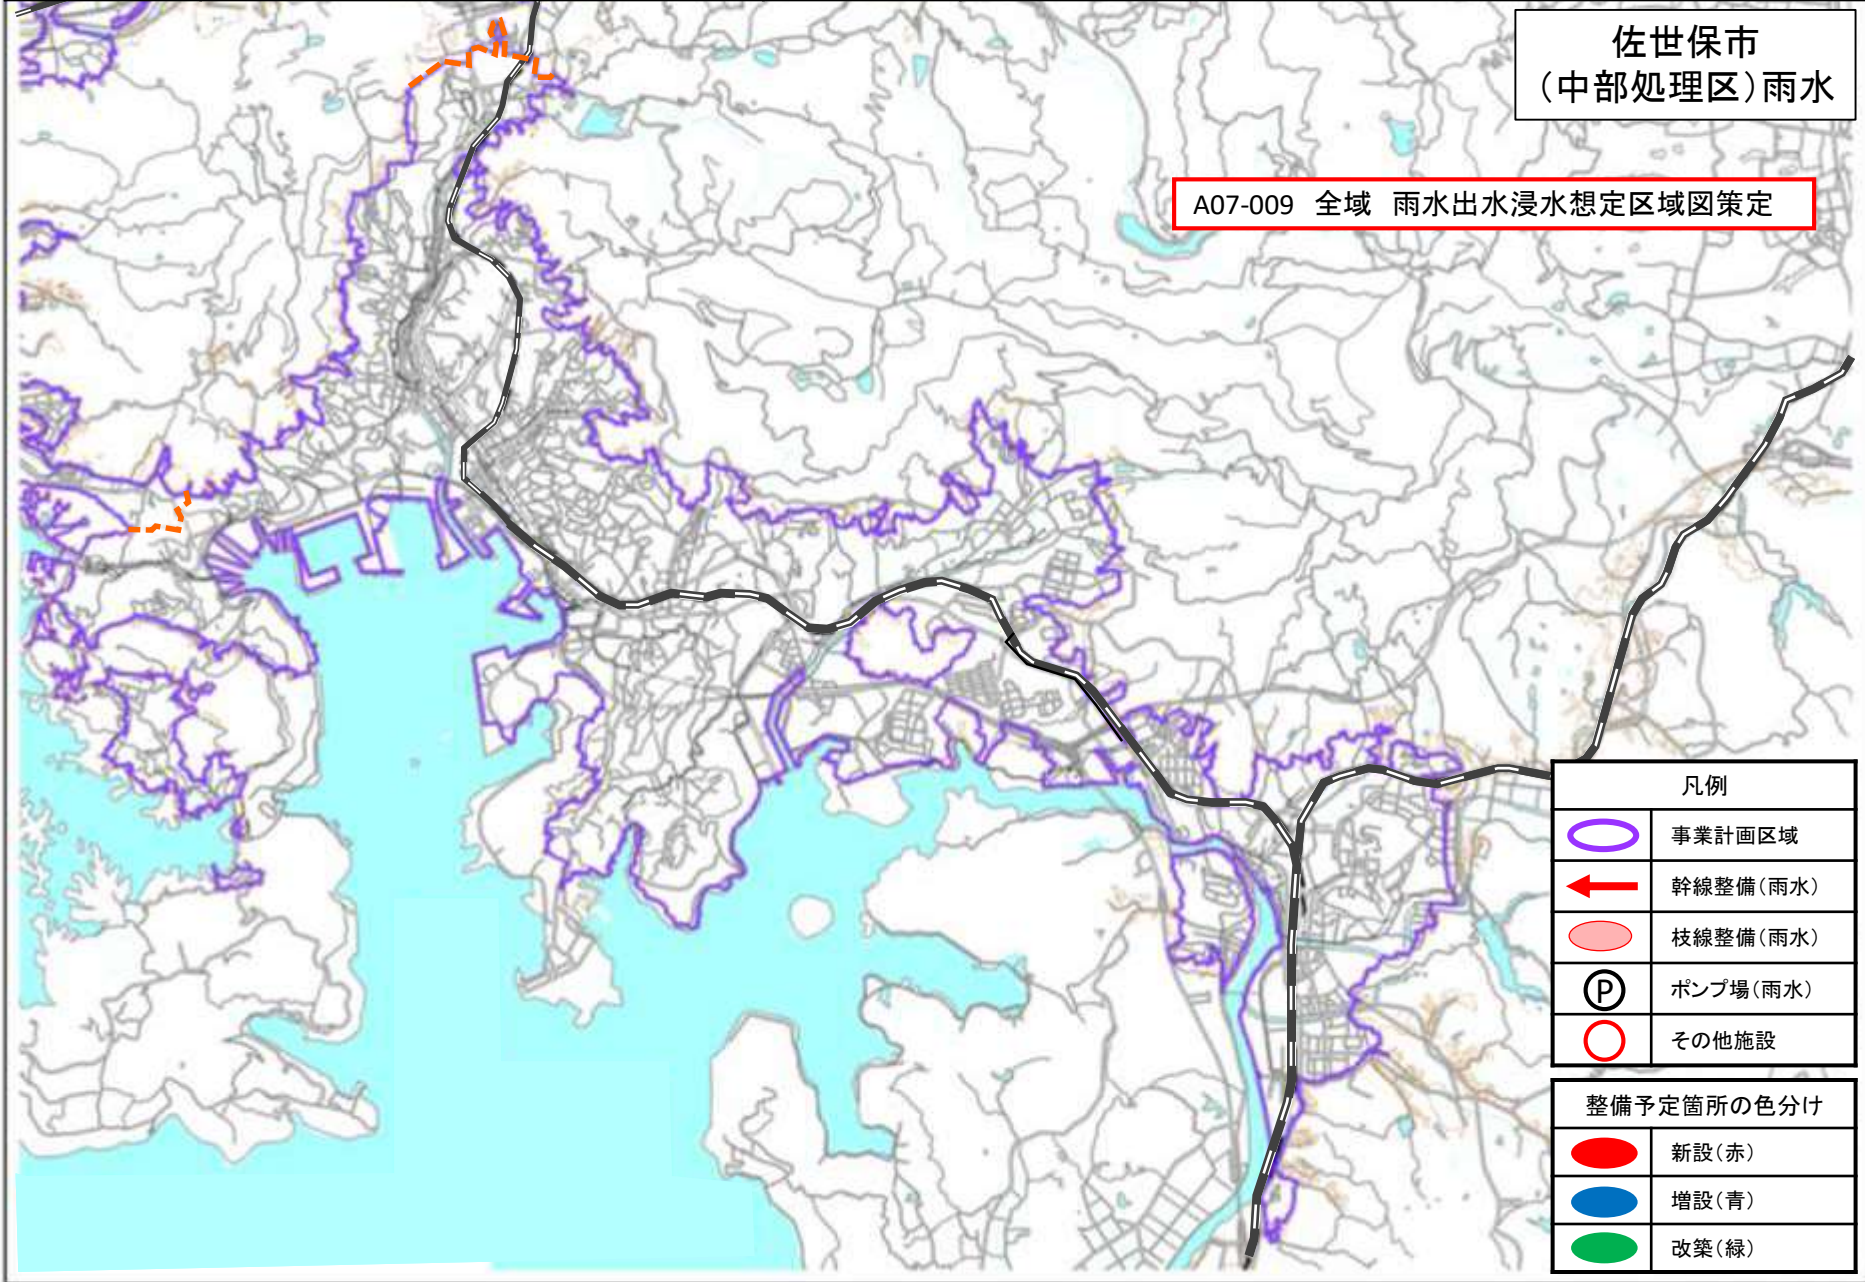

佐世保市
(中部処理区)雨水

A07-009 全域 雨水出水浸水想定区域図策定

凡例	
	事業計画区域
	幹線整備(雨水)
	枝線整備(雨水)
	ポンプ場(雨水)
	その他施設

整備予定箇所の色分け	
	新設(赤)
	増設(青)
	改築(緑)