


【添付図1】事業場所

S=1/2500(A3)

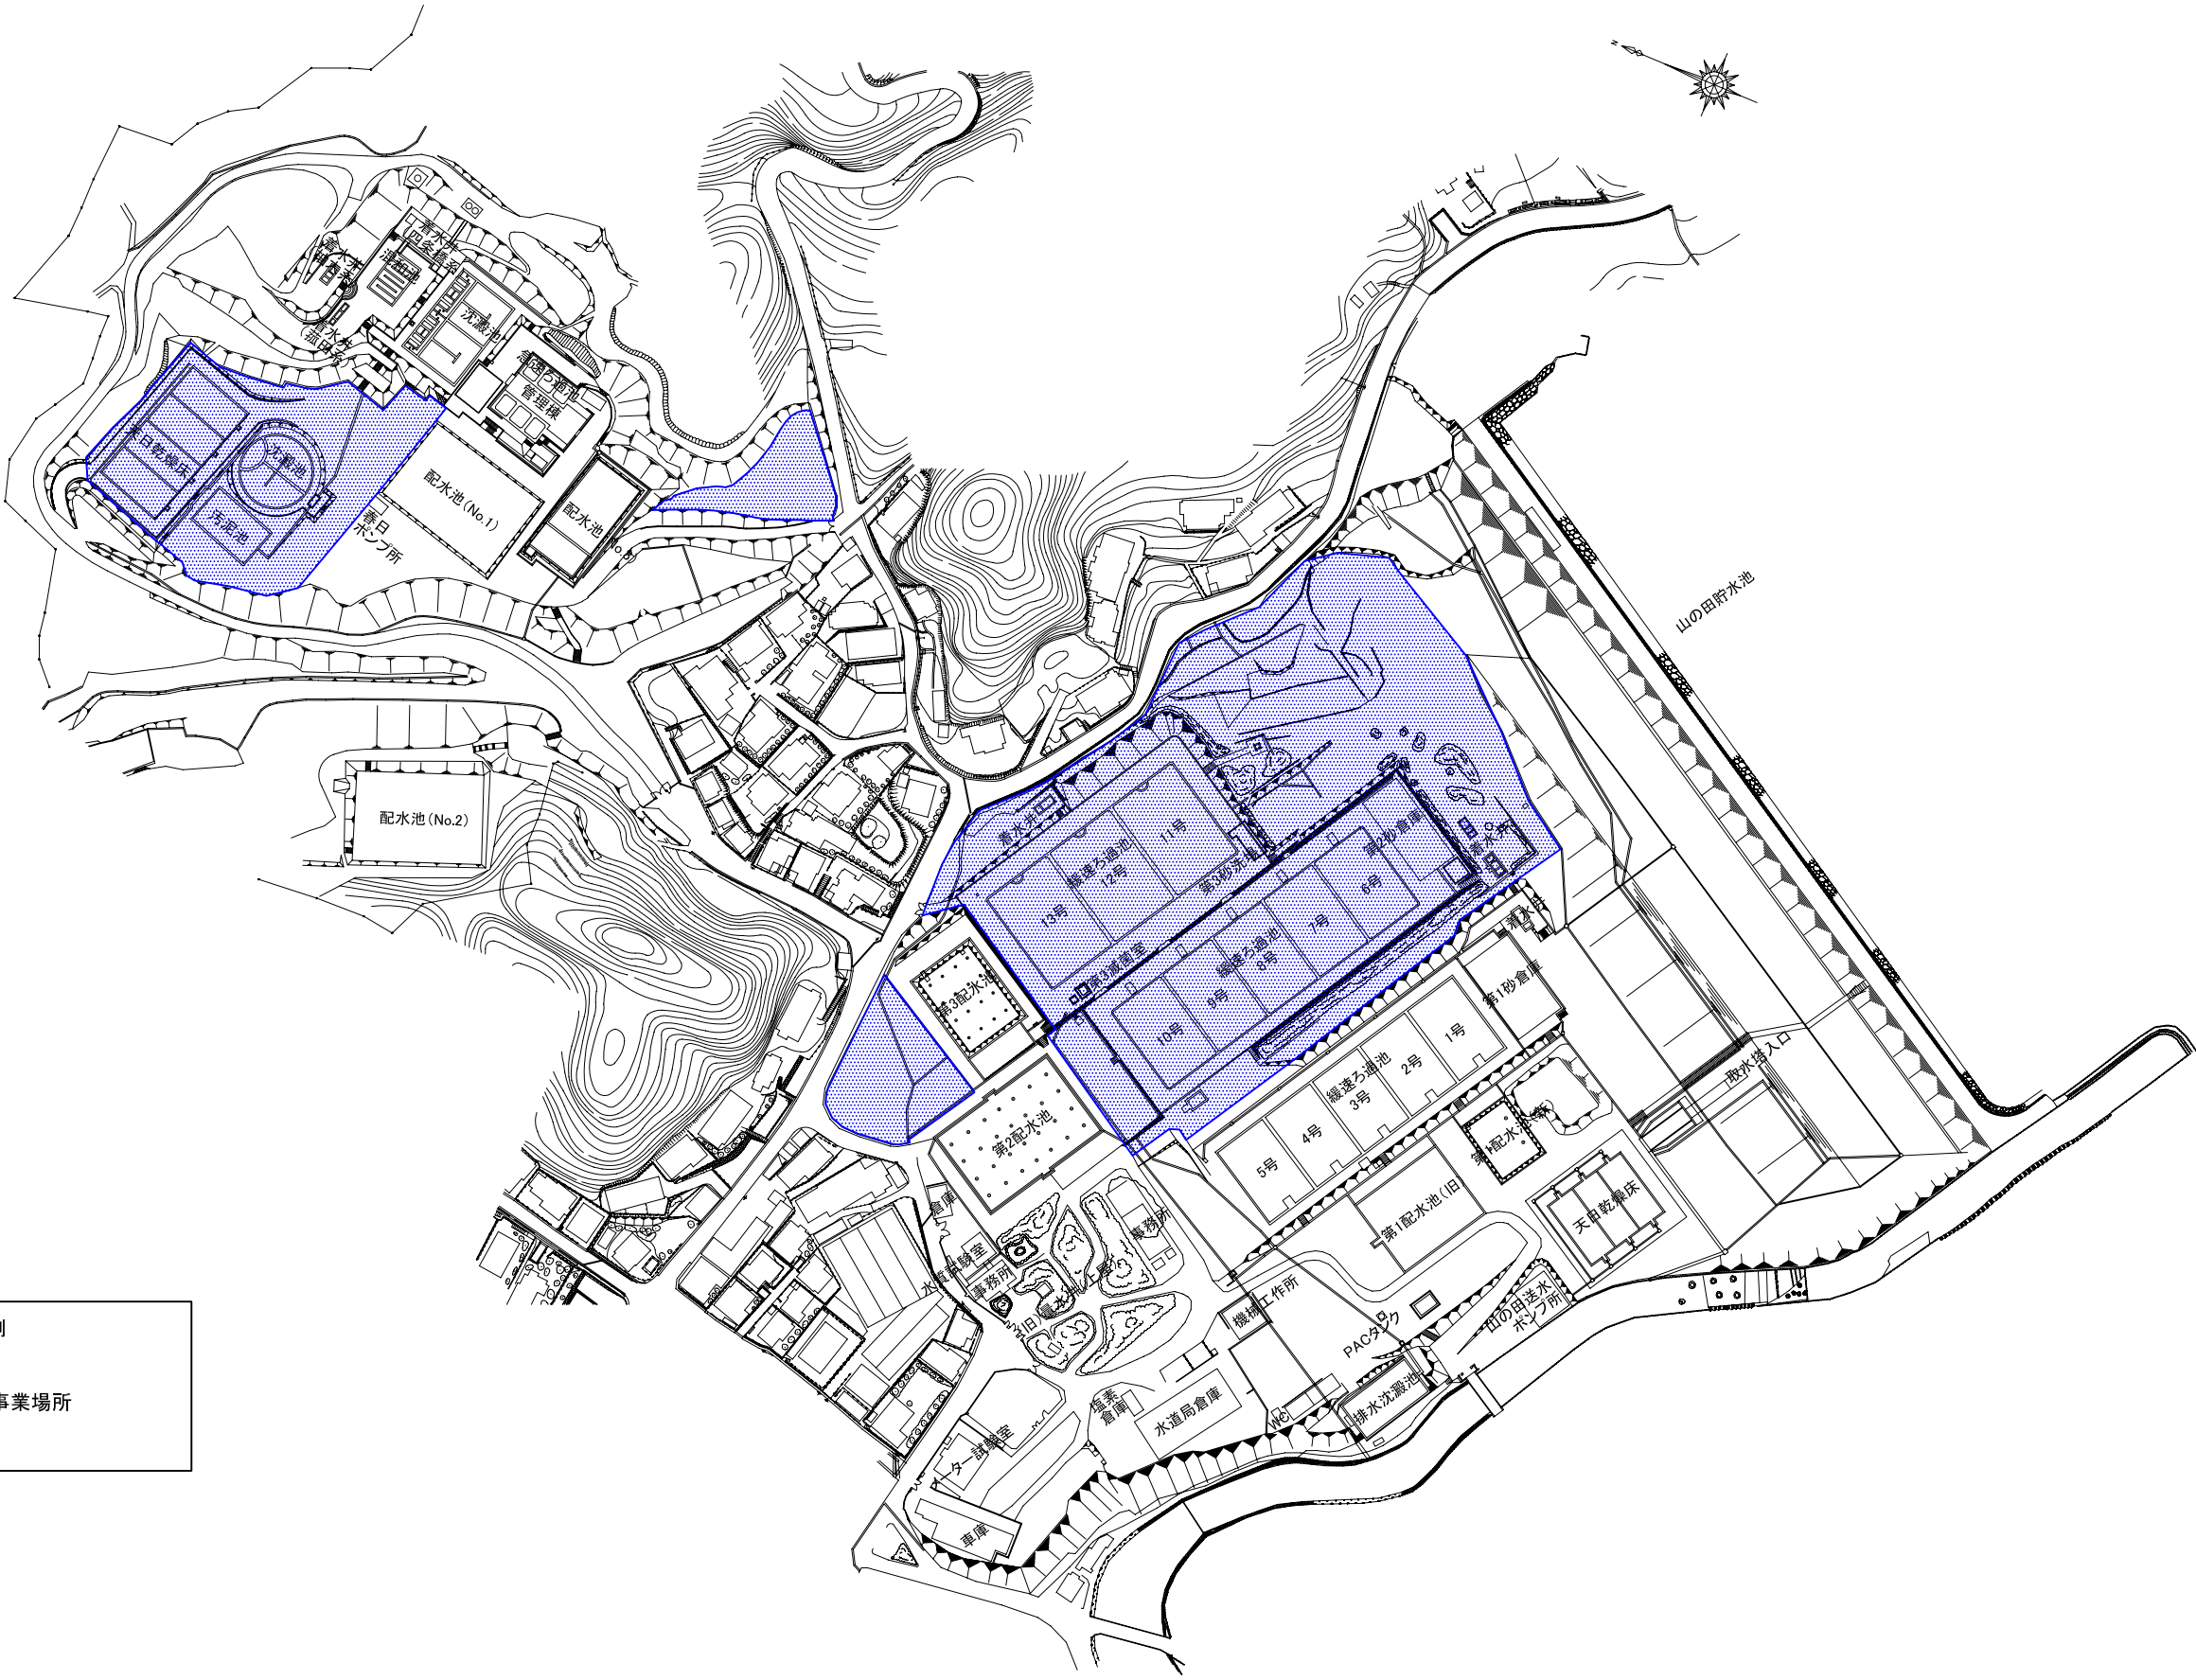

凡 例



事業場所

【添付図2】選奨土木遺産の位置図

S=1/2500(A3)

