


【別紙 8】

遠隔監視制御システム構成図（大野浄水場等関連）

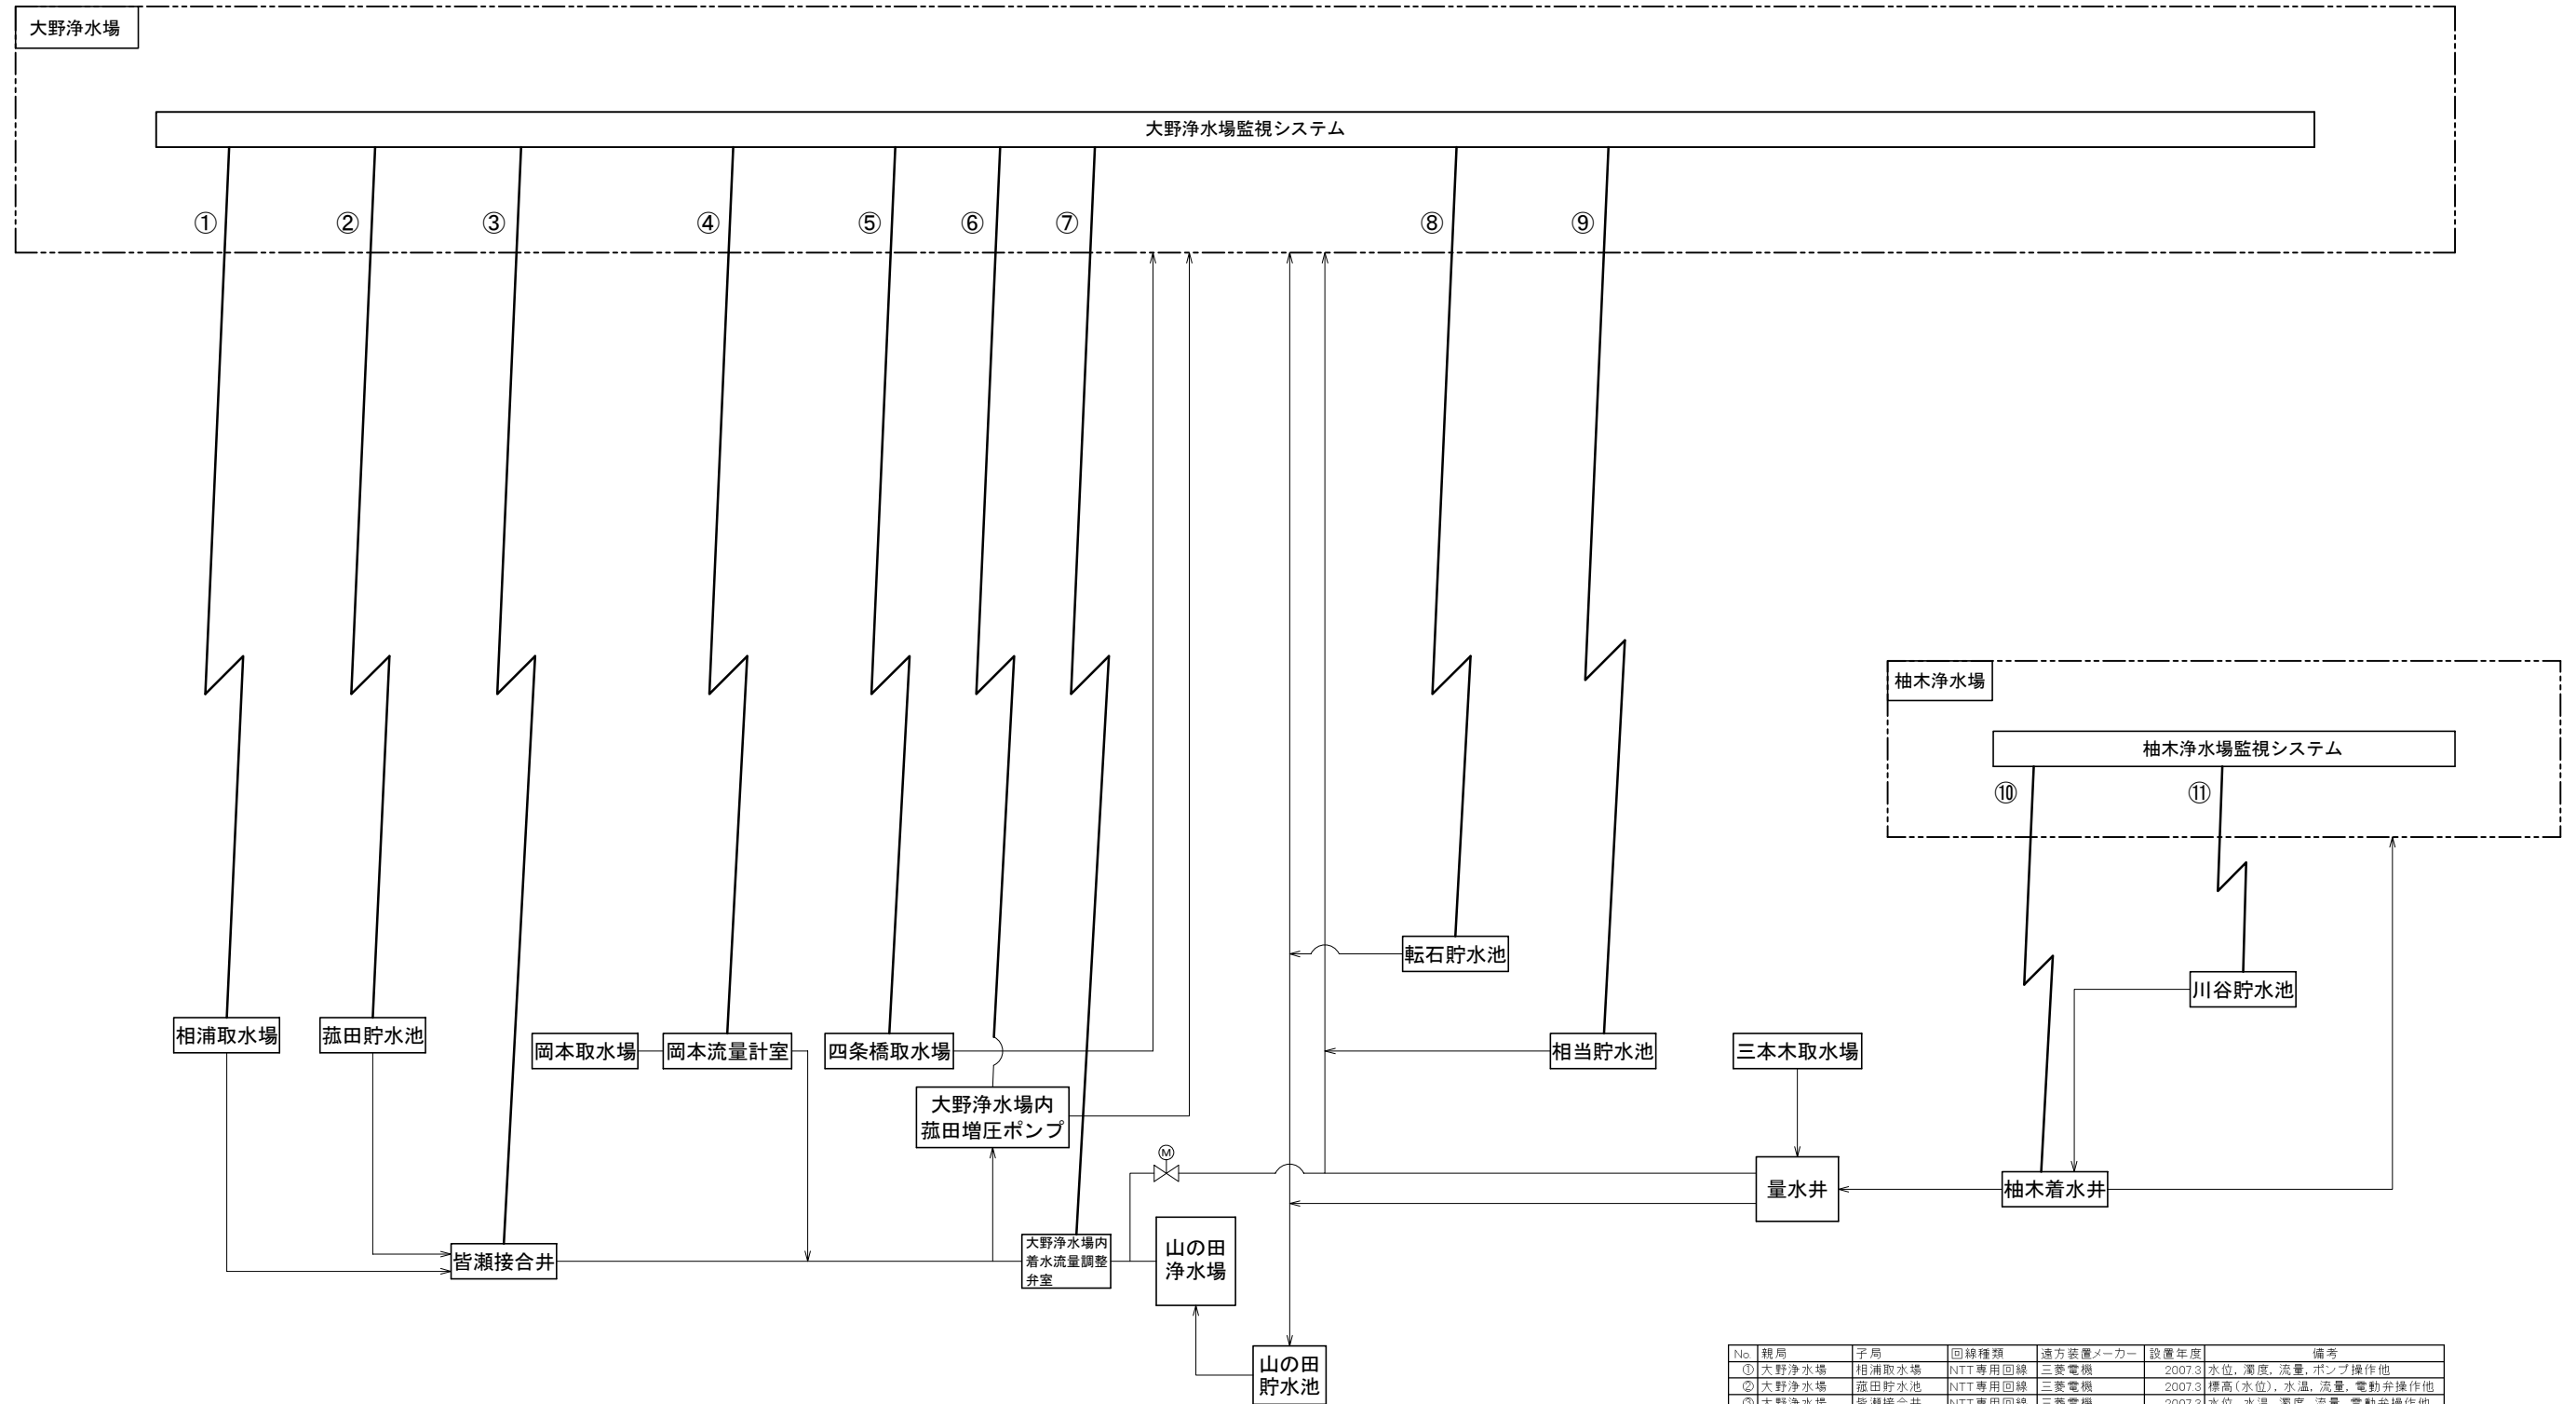

No.	親局	子局	回線種類	遠方装置メーカー	設置年度	備考
①	大野浄水場	相浦取水場	NTT専用回線	三菱電機	2007.3	水位、濁度、流量、ポンプ操作他
②	大野浄水場	菰田貯水池	NTT専用回線	三菱電機	2007.3	標高(水位)、水温、流量、電動弁操作他
③	大野浄水場	皆瀬接合井	NTT専用回線	三菱電機	2007.3	水位、水温、濁度、流量、電動弁操作他
④	大野浄水場	岡本流量計室	NTT専用回線	三菱電機	2007.3	流量監視のみ
⑤	大野浄水場	四条橋取水場	NTT専用回線	三菱電機	2007.3	水位、流量、ポンプ操作、電動弁操作他
⑥	大野浄水場	大野浄水場内菰田増圧ポンプ	自営線	日立	1997.6	ポンプ運転操作他
⑦	大野浄水場	大野浄水場内着水流量調整弁室	自営線	三菱電機	2007.3	流量、電動弁操作他
⑧	大野浄水場	転石貯水池	NTT専用回線	三菱電機	2007.3	標高(水位)、水温、流量他
⑨	大野浄水場	相当貯水池	NTT専用回線	三菱電機	2007.3	標高(水位)、水温、流量他
⑩	柚木浄水場	柚木着水井	自営線	三菱電機	2007.3	流量、電動弁操作他
⑪	柚木浄水場	川谷貯水池	NTT専用回線	三菱電機	2007.3	標高(水位)、水温、流量、電動弁操作他

※一部の計装システムは、日立製のもの、三菱電機製のものに改造している。