



事業場所

S=1/2000 (A3)

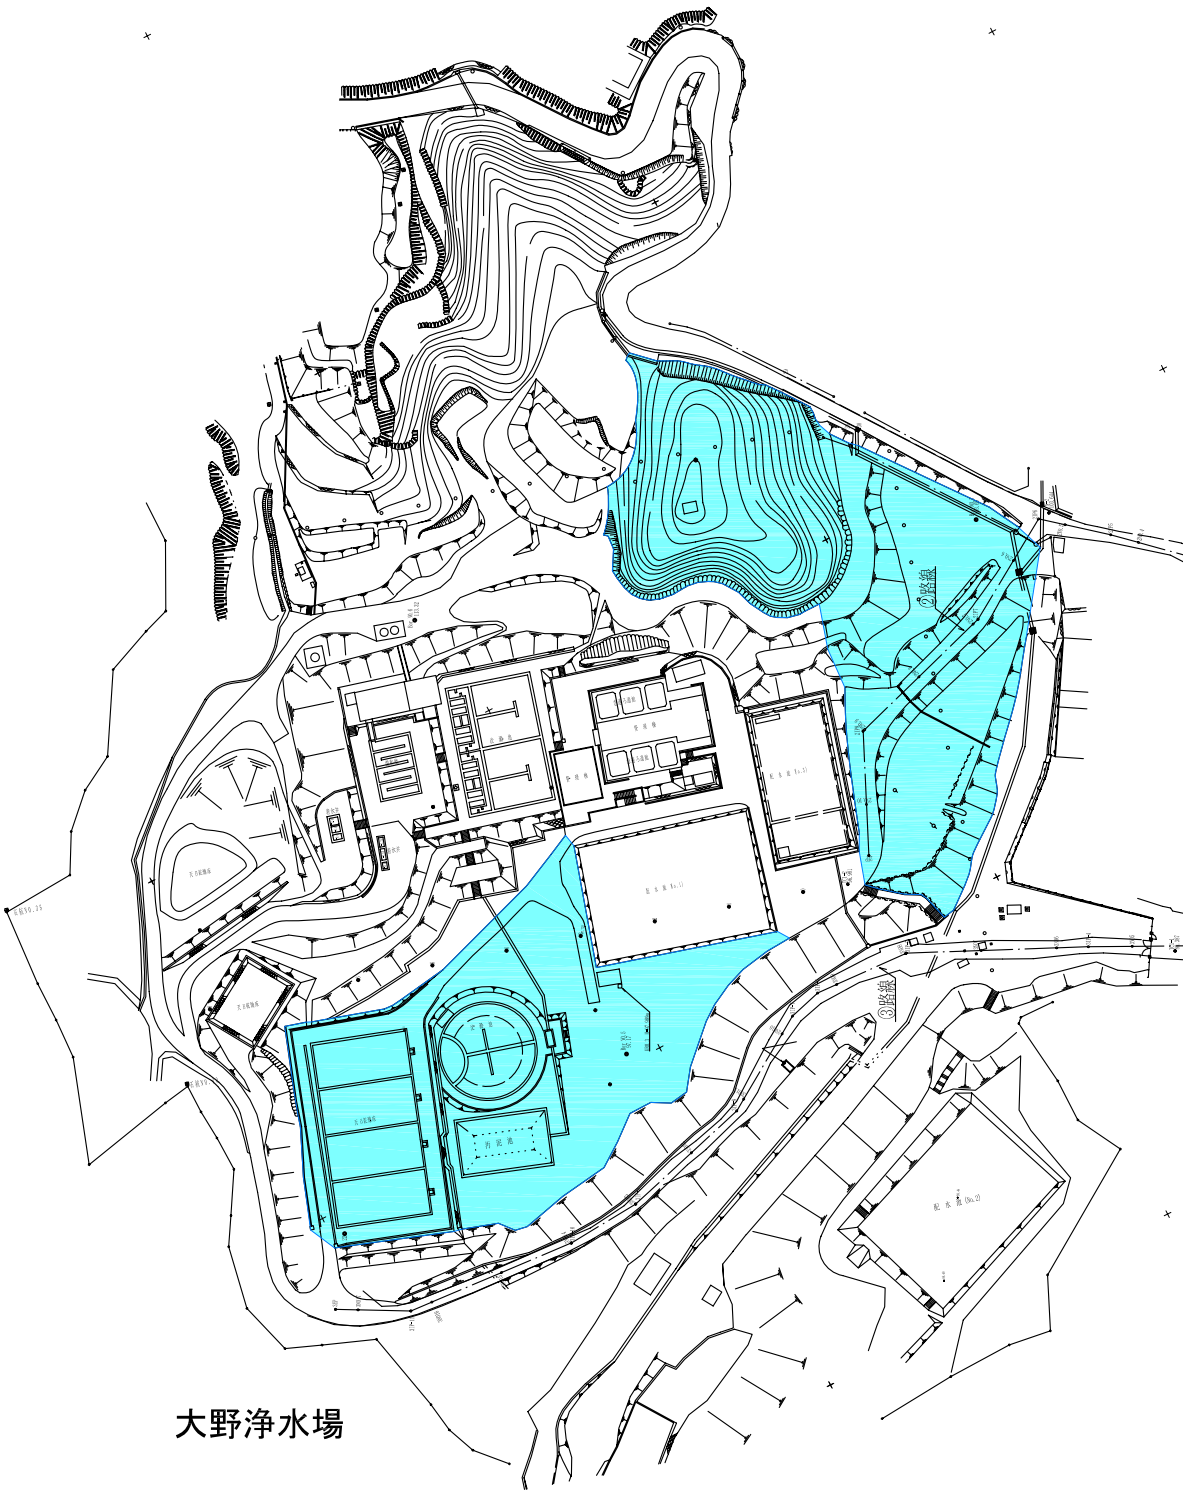



大野浄水場

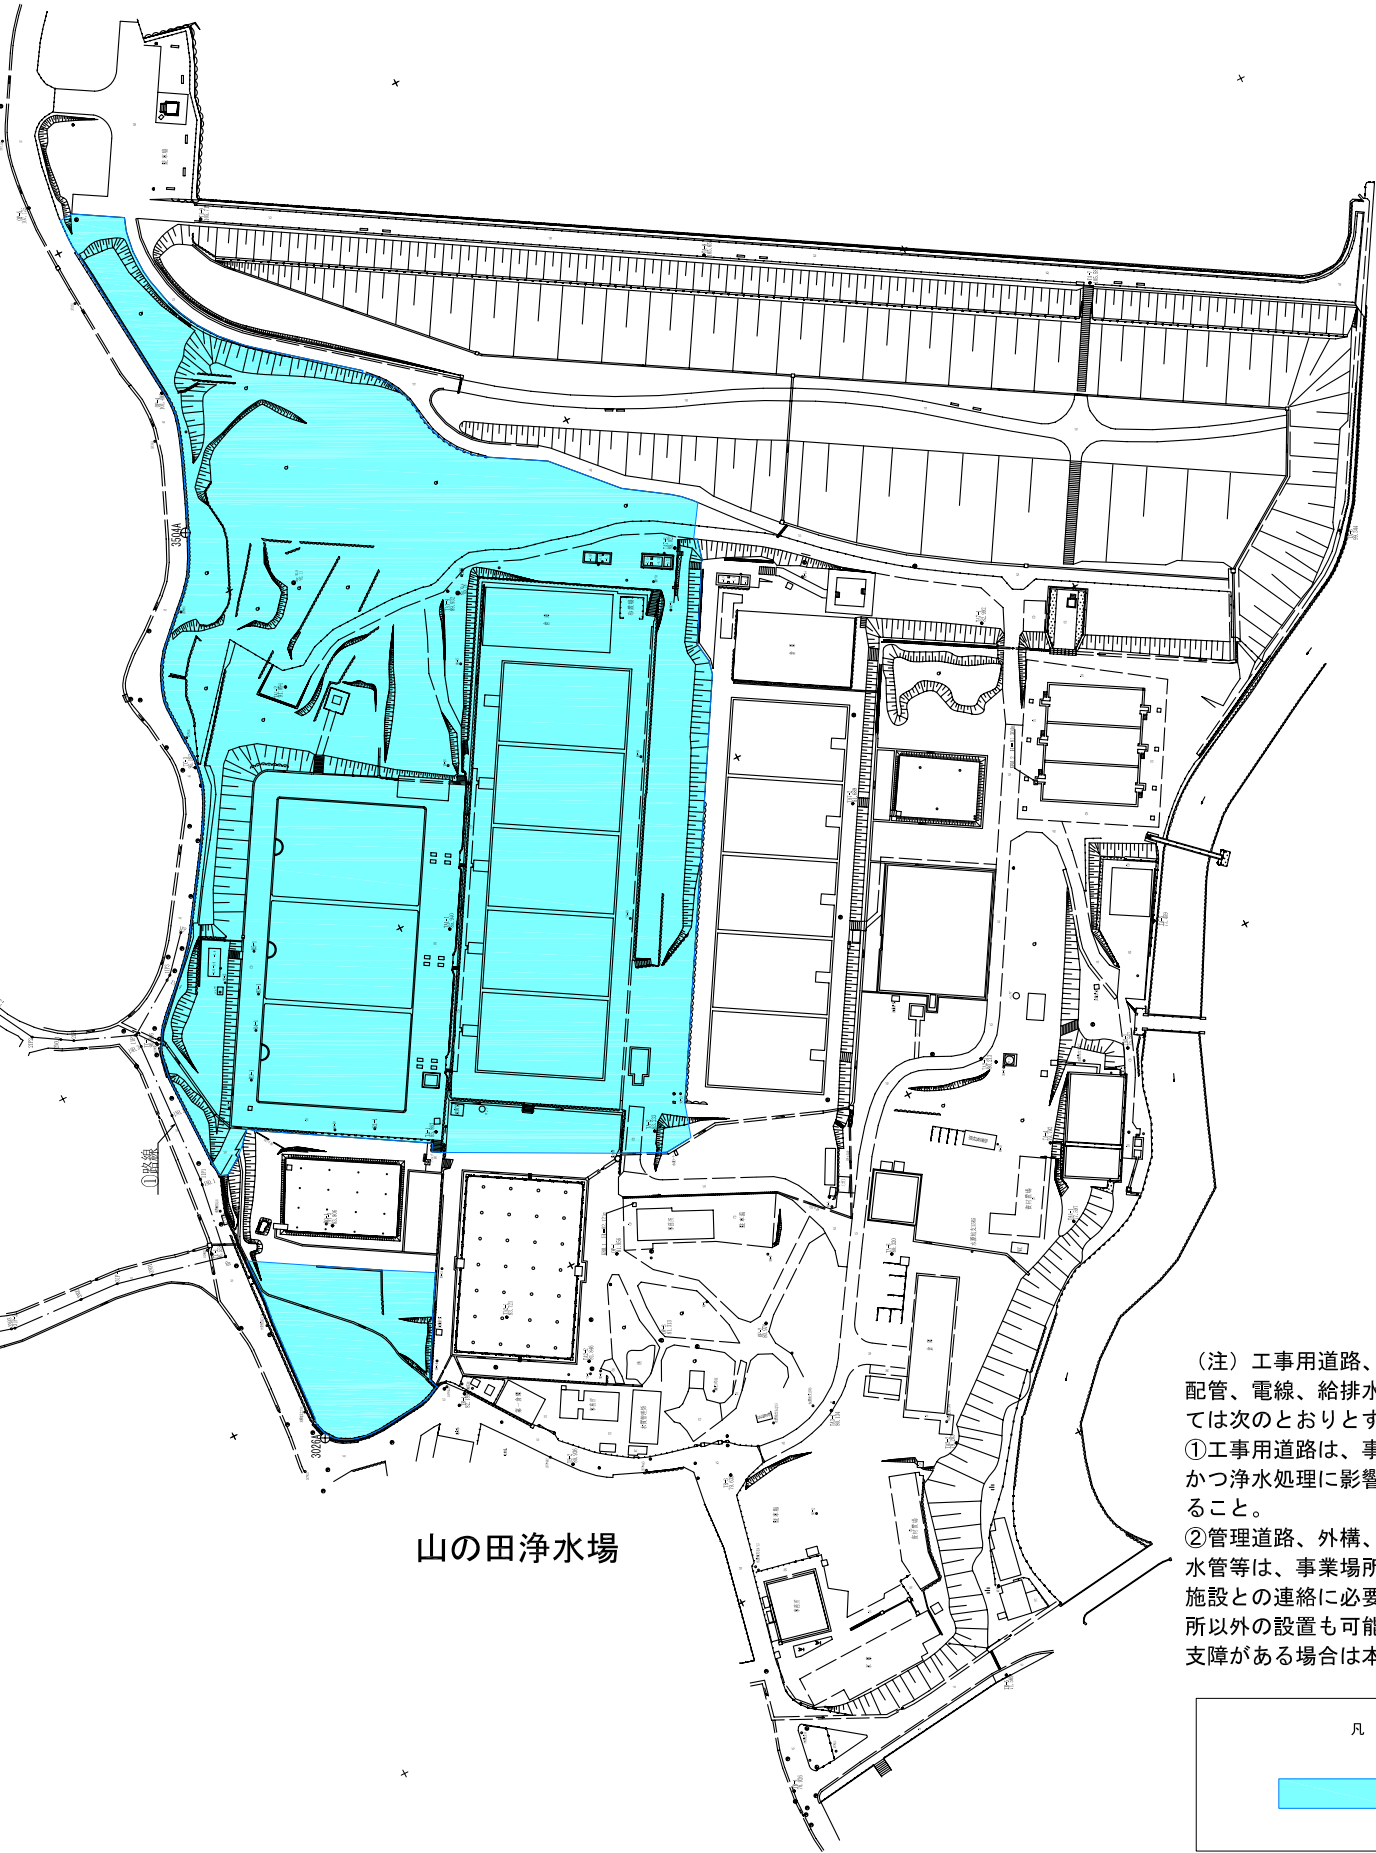

山の田浄水場


(注) 工事用道路、管理道路、外構、配管、電線、給排水管等の設置については次のとおりとする。
①工事用道路は、事業場所に隣接し、かつ浄水処理に影響のないルートとすること。
②管理道路、外構、配管、電線、給排水管等は、事業場所の飛び地間や既存施設との連絡に必要な場合は、事業場所以外の設置も可能とする。ただし、支障がある場合は本市と協議を行う。

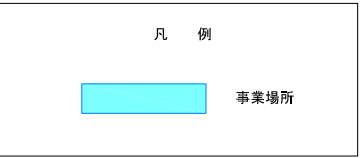

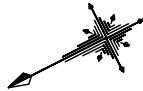

事業場所（維持管理・運営範囲）

S=1/2000 (A3)

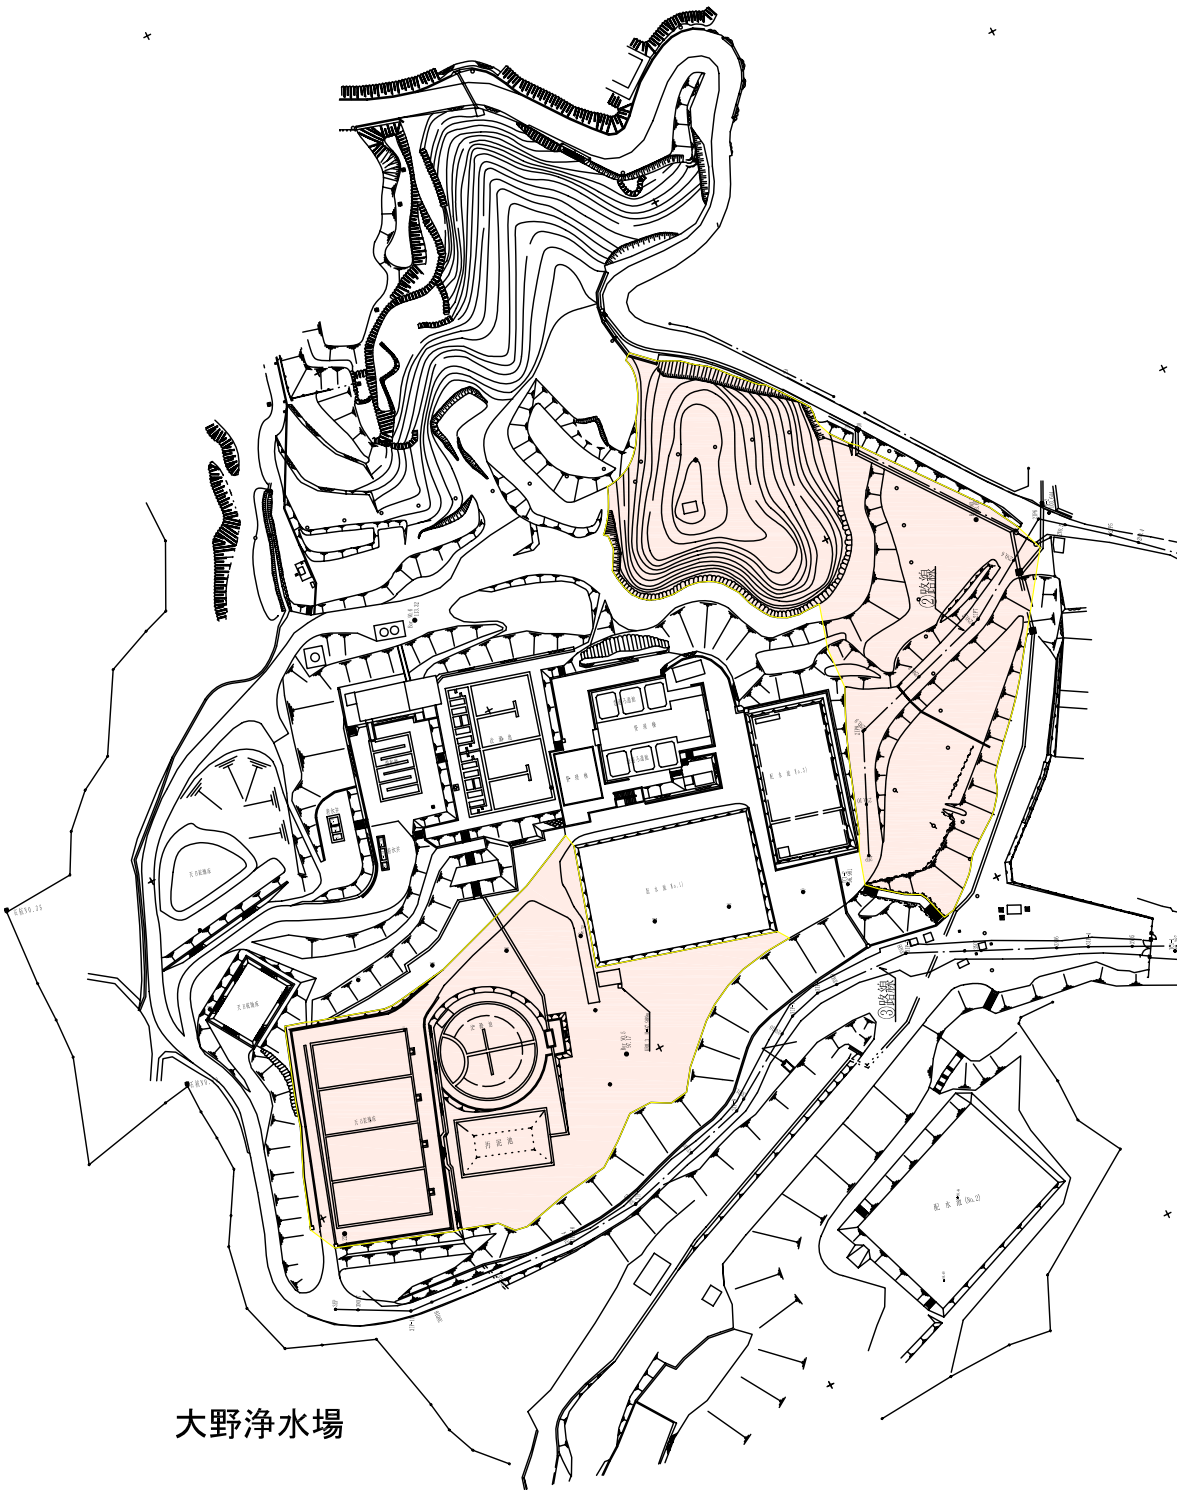

- 〈注記〉
- ・維持管理は、警備、植栽管理、清掃を示す。
 - ・山の田浄水場内は、新施設設置の有無にかかわらず、対象範囲内の維持管理を行うこと。
 - ・大野浄水場内は、新施設を設置した場合のみ、新施設設置範囲の維持管理を行うこと。
 - ・山の田浄水場内の既存事務所・倉庫は、清掃業務の範囲対象外

凡 例	
	山の田浄水場対象範囲
	大野浄水場対象範囲