

【別紙4-2】


大野浄水場 場内配管図

S=1/1000(A3)



配号	管径
---	φ100
- - -	φ150
— — —	φ200
— ◆ —	φ250
— ◁ —	φ300
— ▷ —	φ350
— ◁ ▷ —	φ400
— ◁ ▷ —	φ450
— ◁ ▷ —	φ500
— ◁ ▷ —	φ600

凡例	
—	導水管
—	浄水管
—	送配水管
—	排水管
- - -	小配管

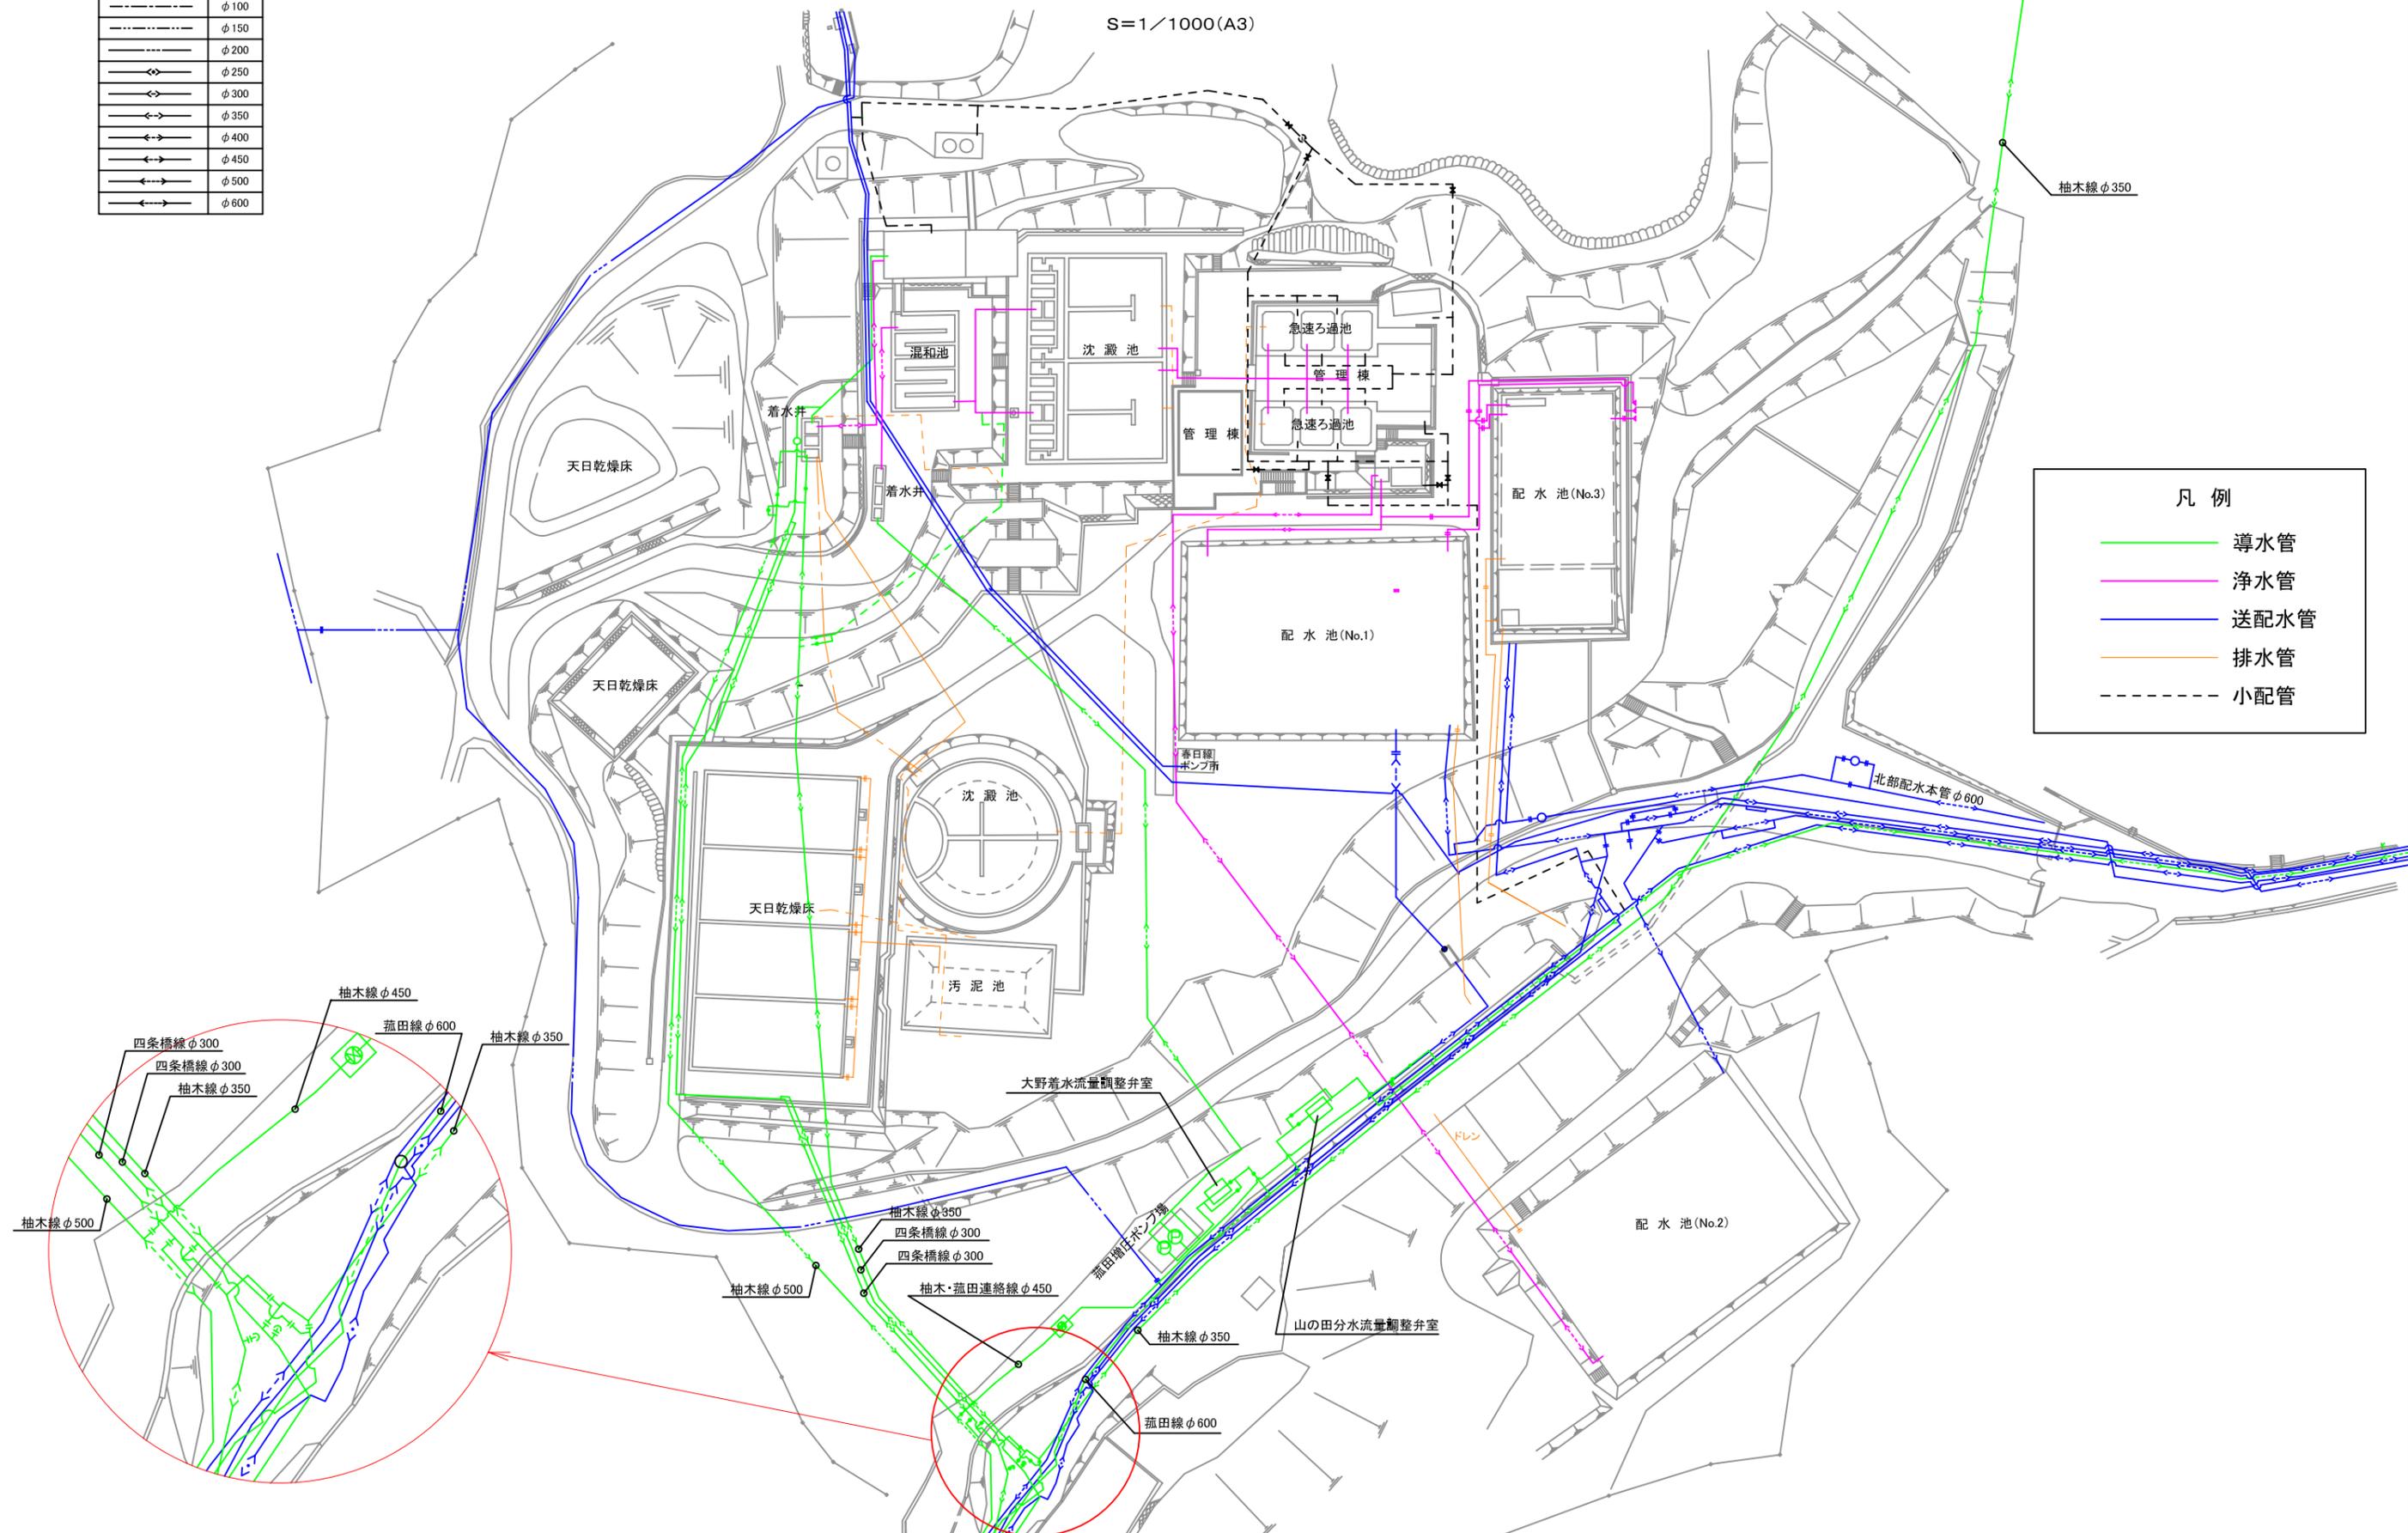

柚木線 φ350

北部配水本管 φ600

柚木線 φ450

葦田線 φ600

柚木線 φ350

四条橋線 φ300

四条橋線 φ300

柚木線 φ350

柚木線 φ500

柚木線 φ500

柚木線 φ350

四条橋線 φ300

四条橋線 φ300

柚木・葦田連絡線 φ450

葦田線 φ600

柚木線 φ350

配水池 (No.2)

大野着水流量調整弁室

葦田ポンプ所

山の田分流量調整弁室

ドレン