

登記年月日：令和3年3月9日

これは図面に記録されている内容を証明した書面である。
令和3年3月17日
長崎地方方法務局佐世保支局

登記官

海田幸伸



座標求積表

地番	35-2				
N0	Xn	Yn	Xn・(Yn+1-Yn-1)	距離	
K10	21642.136	15680.216	-691877.445784	12.890	
K11	21630.328	15675.046	355710.743960	23.730	
K12	21620.535	15696.661	573268.485525	5.326	
K3-1	21618.448	15701.561	223837.410592	13.341	
K13	21630.623	15707.016	-461705.647935	29.167	
合計			-766.453642		
合計面積			383.2268210		
地積			383.22	m ²	

測量の基準		既知点の名称		座標値	
測地系	座標系	種別	点名	X座標	Y座標
世界測地系(測地成果2011)	1	街区多角点	30A05	21699.807	15704.844
世界測地系(測地成果2011)	1	街区多角点	30A06	21528.740	15629.262
世界測地系(測地成果2011)	1	街区多角点	3A008	21590.222	15576.009


基準点座標一覧表

点名	X座標	Y座標
T1	21630.822	15672.657
T2	21617.433	15701.941
T3	21642.951	15677.827

引照点座標一覧表

点名	X座標	Y座標
TP1	21637.233	15675.236
TP2	21621.762	15692.088
TP3	21624.404	15705.045

地番	35-2	地積測量図
土地の所在	佐世保市上相浦町	

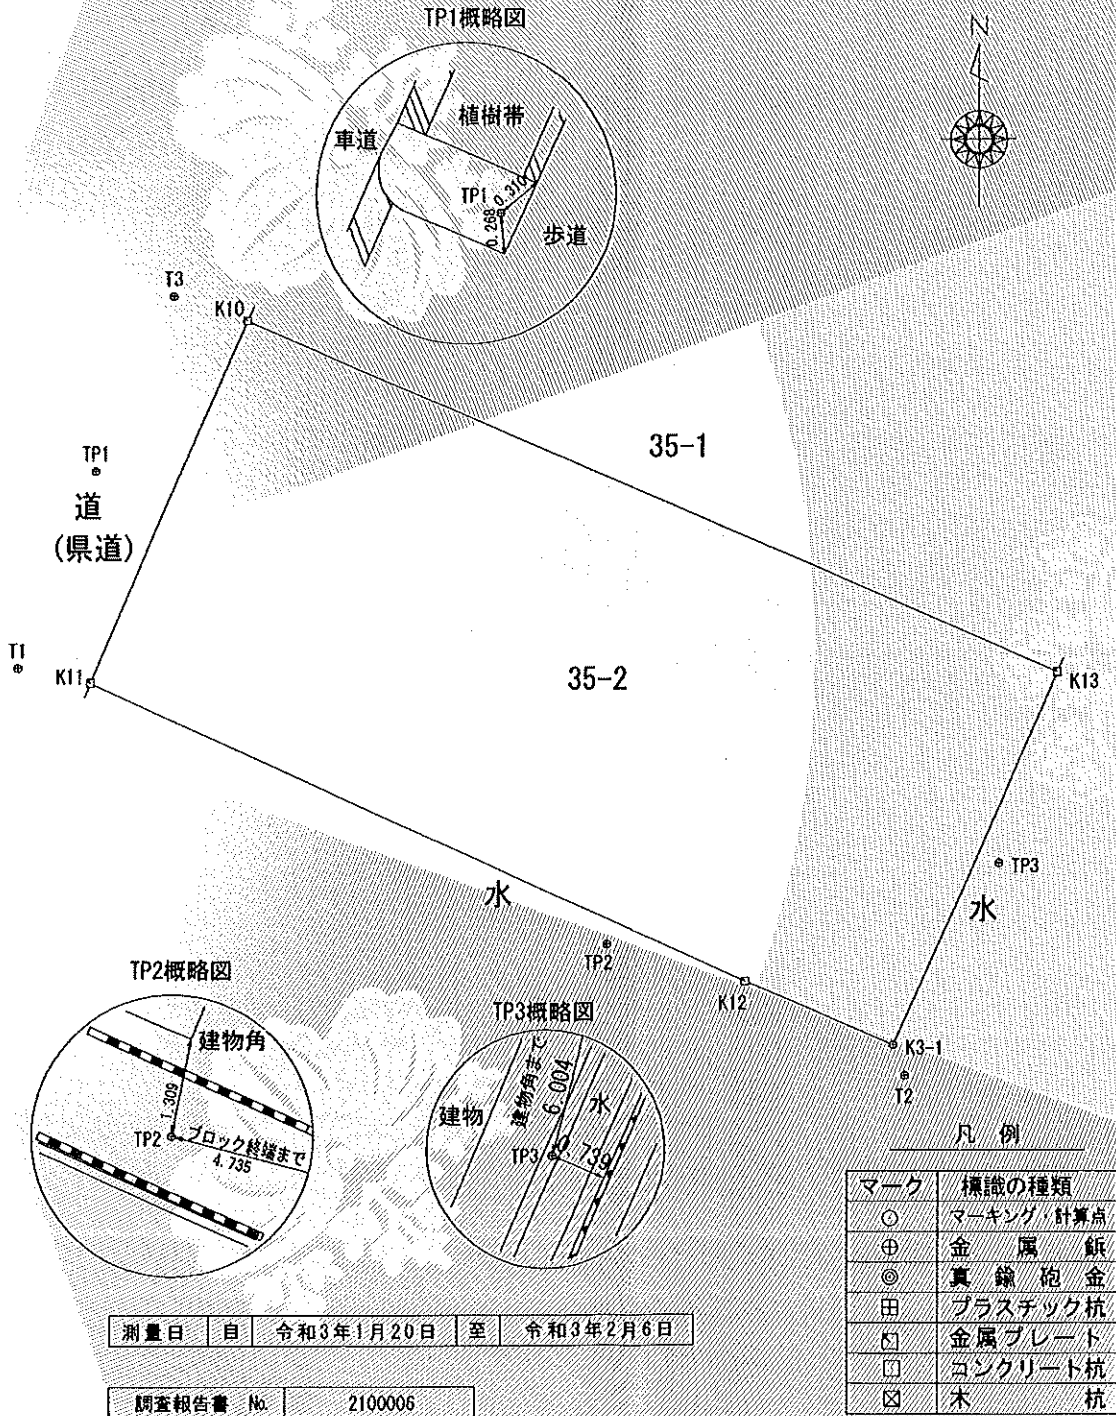

測量日 自 令和3年1月20日 至 令和3年2月6日

調査報告書 No. 2100006

マーク	標識の種類
○	マーキング・計算点
⊕	金属板
⊗	真鍮砲金
田	プラスチック杭
凸	金属プレート
□	コンクリート杭
☒	木杭

作成者	佐世保市万津町7番地1号 土地家屋調査士 石橋孝作	申請人	嘱託者 佐世保市長 朝長則男	縮尺	1/250
(令和3年3月8日作成)					