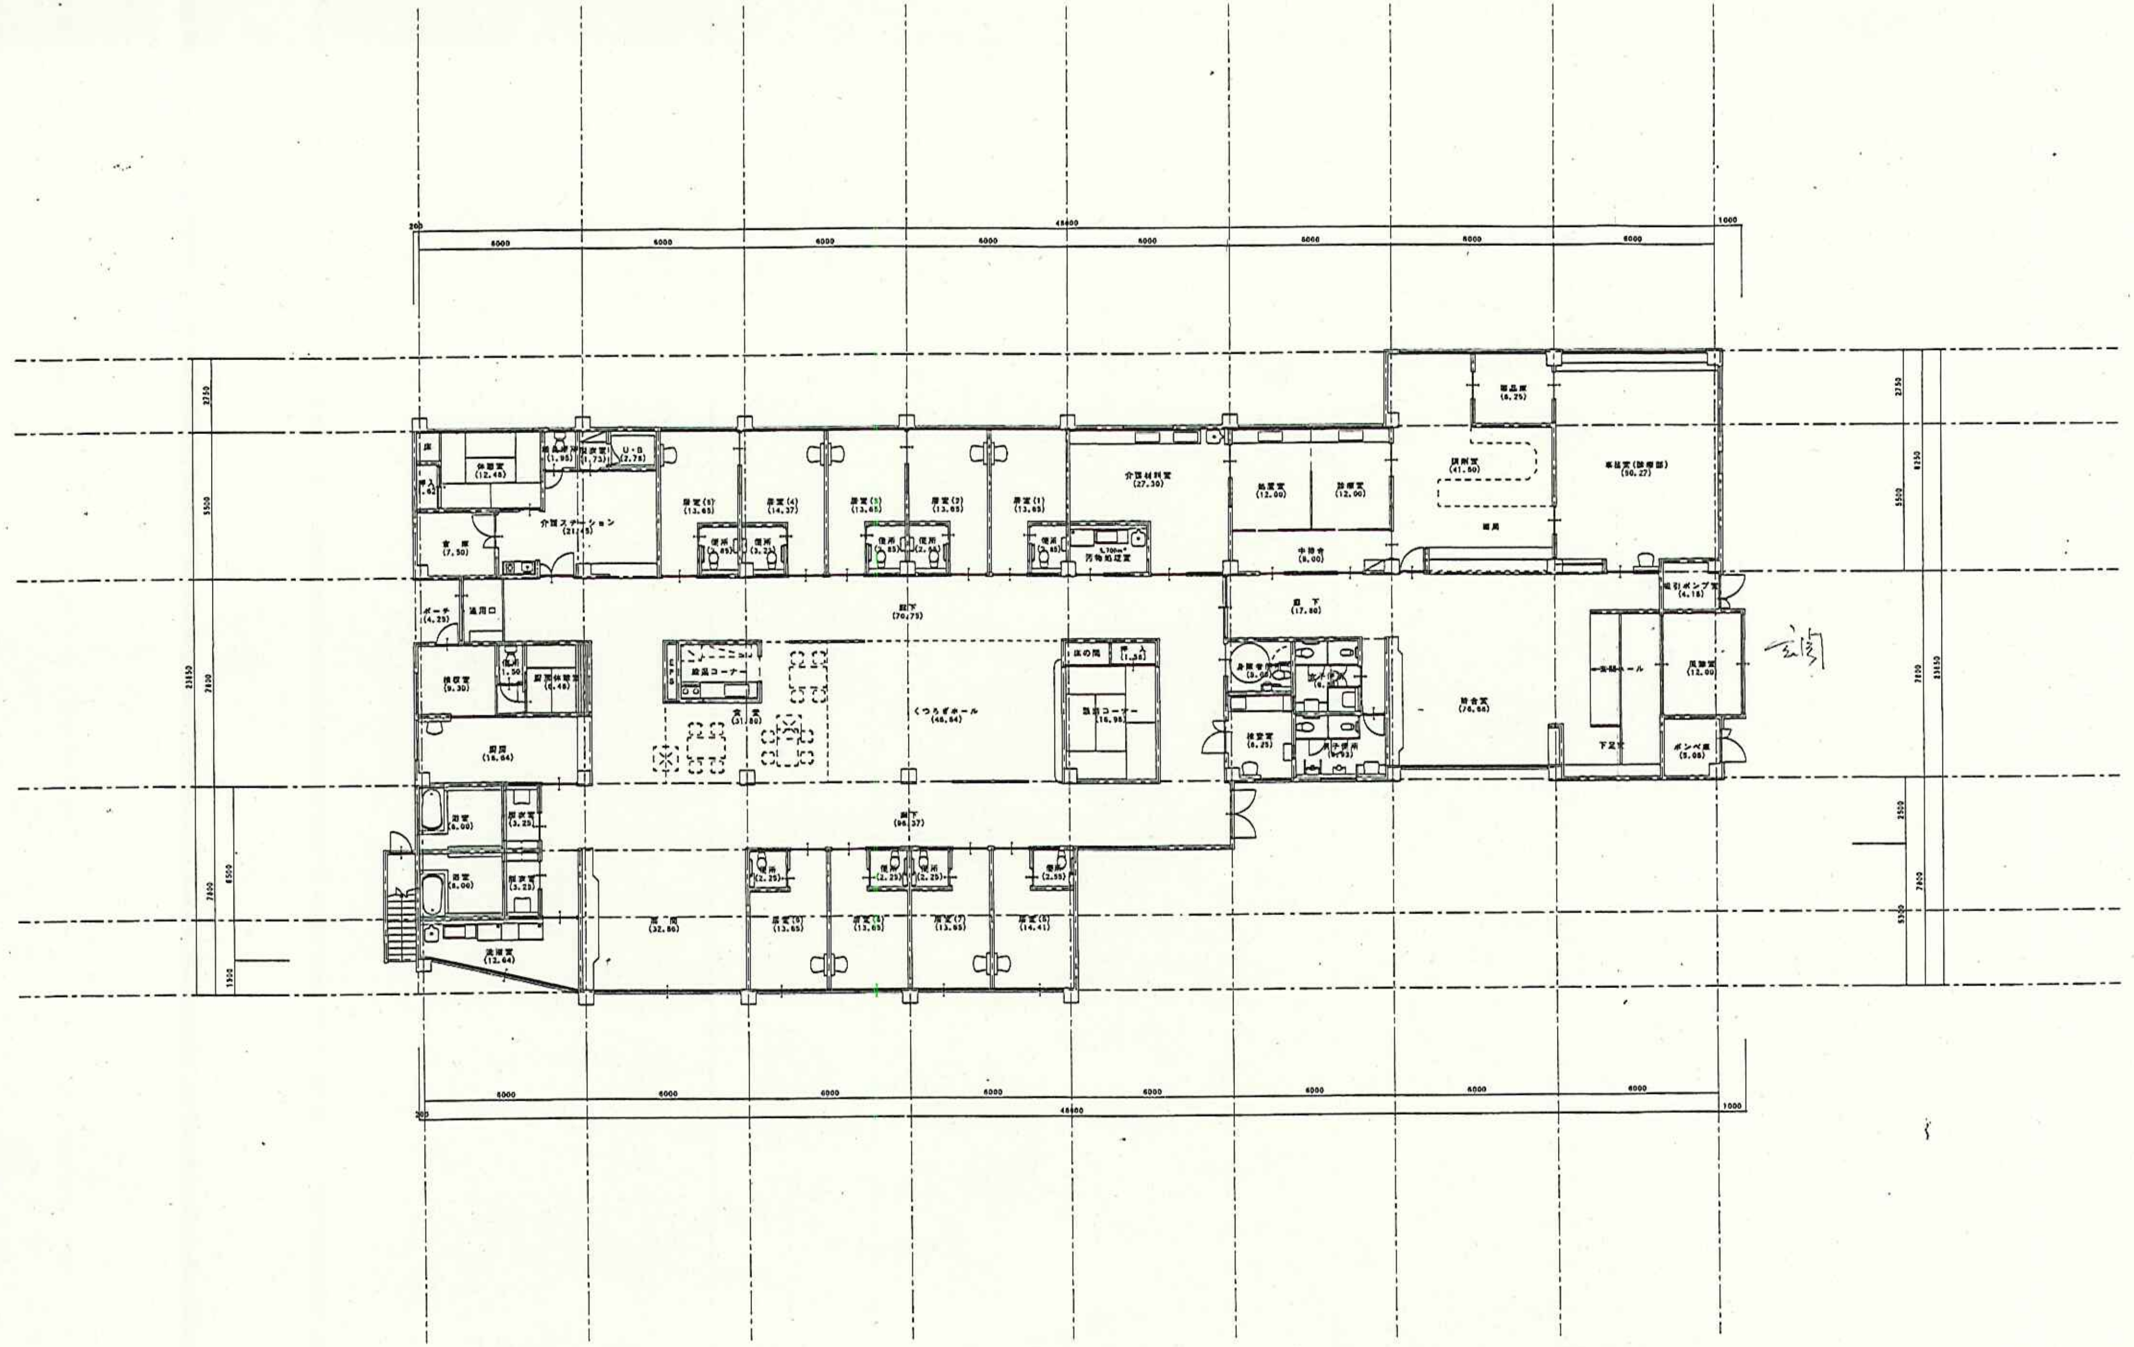
48600
6000
200
1000
23850
2750
5500
8250
2800
2500
7800
1350
8500
床
押入
.62
休憩室
(12.48)
給湯室
(1.95)
脱衣室
(1.73)
U・B
(2.78)
介護ステーション
(21.45)
倉庫
(7.50)
居室(5)
(13.65)
居室(4)
(14.37)
居室(3)
(13.65)
居室(2)
(13.65)
居室(1)
(13.65)
便所
(2.85)
(3.23)
(2.68)
汚物処理室
介護材料室
(27.30)
処置室
(12.00)
診療室
(12.00)
中待合
(8.00)
調剤室
(41.50)
薬品庫
(6.25)
事務室(診療部)
(50.27)
廊下
(70.75)
ポーチ
(4.25)
通用口
検収室
(9.30)
便所
1.50
厨房休憩室
(6.48)
厨房
(15.64)
EPS
給湯コーナー
食堂
(31.80)
くつろぎホール
(46.64)
床の間
押入
(1.36)
談話コーナー
(16.95)
廊下
(17.80)
身障者便所
(5.00)
女子便所
男子便所
(5.93)
待合室
(76.88)
吸引ポンプ室
(4.18)
風除室
(12.00)
玄関ホール
下足室
ボンベ庫
(5.08)
玄関
浴室
(6.00)
脱衣室
(3.25)
洗濯室
(12.64)
廊下
(96.37)
居間
(32.86)
居室(9)
(13.65)
居室(8)
居室(7)
(13.65)
居室(6)
(14.41)
便所
(2.25)
(2.55)

床 面 積 ：878.98㎡

改 修 面 積：597.04㎡

宇久町国民保険診療所神浦分院改修工事

設計番号
図面名称 改 修 後 平 面 図
SCALE S=1:100
DATE
1級建築士第155383号 三 好 定 和
㈱三 省 設 計 事 務 所
TEL (095) (代) 825-2124 FAX 825-2145