

物件調書

No.	物件 4 - 1			
【土 地】				
所 在 地	地 番	吉井町立石 4 5 7 番 5		
貸付面積	登記情報	1, 1 5 3. 0 8 m ²	実 測	1, 1 5 3. 0 8 m ² (有効宅地面積990.23m ²)
地 目	登記情報	宅 地	現 況	宅 地
国土調査の有 無	☒ 有 (昭和55年10月9日) ☐ 無			
法 令 等 に 基 づ け る 制 限	区 域 区 分	都市計画区域外		
	用 途 地 域	—		
	建 ぺ い 率	— %	容 積 率	— %
	防火地域等	—		
	そ の 他	用途・規模等により制限がかかる可能性がありますので具体的な計画をもって個別協議をお願いします。		
道路等の状 況	北側が幅員約 1 0 m の「国道 2 0 4 号線」に接道 南側が平均幅員約 5. 3 m の「市道立石田ノ元線」に接道			
供 給 処 理 施設等の引き 込みの可否	電 気	☒ 可 ☐ 不可		九州電力
	上 水 道	☒ 可 ☐ 不可 ○敷地内には引き込み線なし（国道アスファルト舗装下（Φ 1 5 0 mm））、または歩道インターロッキング下（Φ 5 0 mm）の埋設管から要引き込み。 ※水道メーター：「 有 ・ ☐ 無 」 ※水道給水配管図：「 ☐ 有 ・ 無 」		佐世保市水道局 北部営業所
	下 水 道	☐ 可 ☒ 未整備		
	都 市 ガ ス	☐ 可 ☒ 不可		
	※引込費用に係る負担金は買受者の負担となります。			
交通機関	西肥自動車 「吉井バス停」から至近			
公共施設	市 役 所	佐世保市役所 吉井支所		
	小 学 校	吉井南小学校		
	中 学 校	吉井中学校		
参考事項	★記載内容については、物件調書作成時点（令和 7 年 1 0 月 1 日時点）に佐世保市で確認したものです。 土地建物利用においては、その他の許可条件や建物の建築制限がある			

場合がありますので、詳細及び建物建築の可否などについては入札に参加しようとする者において、事前に関係機関に必ず確認した上で入札に参加してください。

★現地確認を希望される場合は、令和7年12月15日（月）正午までに佐世保市（窓口：資産経営課）にご連絡ください。ご連絡の後、現地確認の日程を調整いたします。

【事業用借地権設定の条件（一部）】

1 貸付期間

土地は、現状有姿で引渡し、20年間の事業用定期借地とする。

2 特約

契約更新及び建物買い取り請求はしない。

3 特記事項

以下のような地域環境の改善に資する事業であることを条件とする。

1) 地域住民の利便性向上、並びに吉井地区の活性化につながる土地利用であること。

2) バス利用者など地域住民に対するトイレサービスの提供など地域への協力体制が図れること。

その他については、別途「市有財産貸付（事業用定期借地権設定契約）一般競争入札参加事業者募集要項」による。

★土地の貸付けは、現状有姿で貸付けを行います。

★当該物件に係る立木の伐採、雑草・切株の除去、フェンス・囲障・擁壁・井戸等、地上・地下・空中工作物の補修・撤去などの費用負担及び調整は佐世保市では行いませんので借受者の対応となります。

★敷地内に地下埋設物（土間基礎）及び矢板が残置しており、建築物建設時に注意が必要です。ご承知の上、入札にご参加ください。

★対象地は、擁壁等の構造物が築造されていますが、現状有姿で引渡しますが、擁壁等に構造物等を設置する場合は、事前に佐世保市に許可を受ける必要があります。

★借受者において水道給水管の引き込み及び水道メーター設置及びメーター過入金納付等の対応が必要となりますので、事前に佐世保市水道局北部管理事務所に確認及びご承知の上、入札にご参加ください。

★下水道未整備区域ですので、土地利用において建物の建築を計画される場合は、新たに合併浄化槽の設置が必要となることがあります。合併浄化槽の新設が必要となる場合は、借受者の費用負担の上、ご対応していただく必要があります。

★電力の供給については、借受け後、借受者の費用負担の上、電力供給会社との手続きが必要となります。

★建築の建築にあたり、杭打ち等の措置が必要となる場合が想定されますが、地盤・地耐力が保証されているものではありませんのでご承知の上、入札にご参加ください。

なお、入札参加者の負担において当該調査を行うことはできますので、その場合は、事前に佐世保市に申し出てください。

★敷地内の西側の国道沿いの隣接敷地内に、バス停、電話柱及び同支柱（各1本）が設置されていますが現状のままでの貸付けとなります。また、移設等を希望される場合は借受者において対応していただく

	必要があり、佐世保市では対応いたしません。 ★敷地内の北側の国道沿いに街灯付き信号機（所有：長崎県警察江迎警察署）が設置されていますが現状のままでの貸付けとなります。 ★敷地が「土砂災害警戒区域（地すべり）」に指定されています。 借受け後の土地利用や建物の建築の計画に支障が生じる場合がありますので、事前に関係機関に確認の上、入札にご参加ください。 ★借受け後の土地利用計画において「開発行為」に該当する場合がありますので、土地利用や建物の建築に支障が生じることもありますので事前確認及びご承知の上、入札にご参加ください。 ★「騒音規制法」 ※問合せ：環境保全課 当該物件は騒音規制区域に指定されているため、騒音規制法、長崎県未来につながる環境を守り育てる条例及び佐世保市環境保全条例に規定される特定施設（指定施設）を設置する場合は、工事の開始の日の30日前（市条例については、60日前）までに、環境保全課へ届出が必要になります。 また、騒音規制法に規定される特定建設作業をする場合は、当該特定建設作業の開始の日の7日前までに、環境保全課へ同法第14条の規定による届出が必要になります。 ★前述した土地利用に関する法令（建築等に関する制限等）については、一部であり、全てを網羅していませんので、入札への参加検討者において必ず、土地利用の事業計画の許可に必要な法令的な手続きを関係機関に確認及びご承知の上、入札にご参加ください。
参考資料	(1)地図 (2)全部事項証明書（土地） (3)公図 (4)地積測量図（土地） (5)実測図・求積図 (6)現況写真
最低賃料 価 格	月額205千円

※ 物件調書は、入札参加者が物件の概要を把握するための参考資料ですので、必ず入札参加者ご自身において現地及び諸規制についての事前の調査確認を行ってください。

※ 本物件の参考価格は、本調書に記載する条件等をふまえ設定しています。

位置図



表 題 部 (土地の表示)		調製	平成15年2月10日	不動産番号	3103005091030
地図番号	L25-3	筆界特定	余白		
所 在	北松浦郡吉井町立石免字上田原				余白
	佐世保市吉井町立石				平成17年4月1日合併に伴う変更 平成18年6月6日登記
① 地 番	② 地 目	③ 地 積	m ²	原因及びその日付〔登記の日付〕	
457番5	宅地	1197	39	余白	
余白	余白	1162	95	③457番5、457番28に分筆 〔昭和45年12月11日〕	
余白	余白	1033	89	③463番第2ハ、同番5を合筆 年月日不詳一部地目変更 ③457番5、同番31に分筆 国土調査による成果 〔昭和55年10月9日〕	
余白	余白	995	11	③457番5、同番37に分筆 〔平成9年3月31日〕	
余白	余白	余白		管轄転属により登記 平成15年2月10日	
余白	余白	1292	65	③457番28、457番31、457番40、 461番5、467番4を合筆 〔令和6年1月18日〕	
余白	余白	1302	96	③錯誤 〔令和6年1月18日〕	
余白	余白	1153	08	令和6年1月11日一部地目変更 ③457番5、457番41、457番42、 457番43、457番44に分筆 〔令和7年1月7日〕	

権 利 部 (甲 区) (所有権に関する事項)			
順位番号	登 記 の 目 的	受付年月日・受付番号	権 利 者 そ の 他 の 事 項
1	合併による所有権登記	余白	所有者 北 松 浦 郡 吉 井 町 昭和55年10月9日登記 順位1番の登記を移記
	余白	余白	管轄転属により登記 平成15年2月10日
2	所有権移転	令和5年8月2日 第18300号	原因 平成17年4月1日合併による承継 所有者 長 崎 県 佐 世 保 市
3	合併による所有権登記	令和6年1月16日 第552号	所有者 長 崎 県 佐 世 保 市

* 「登記の目的」欄に「相続人申告」と記載されている登記は、所有権の登記名義人(所有者)の相続人からの申出に基づき、

登記官が職権で、申出があった相続人の住所・氏名等を付記したものであり、権利関係を公示するものではない。

* 下線のあるものは抹消事項であることを示す。

整理番号 D-7-18-0-0 (1/5)

1/2



これは登記記録に登録されている事項の全部を証明した書面である。ただし、登記記録の乙区に登録されている事項はない。

令和7年1月23日
長崎地方法務局佐世保支局

登記官

山下ひとみ

- * 「登記の目的」欄に「相続人申告」と記載されている登記は、所有権の登記名義人（所有者）の相続人からの申出に基づき、登記官が職権で、申出があった相続人の住所・氏名等を付記したものであり、権利関係を公示するものではない。

- * 下線のあるものは抹消事項であることを示す。

整理番号 D-7-1-8-0-0 (1/5)



これは図面に記録されている内容を証明した書面である。
令和7年1月23日 長崎地方方法務局佐世保支局

登記官


山下ひとみ



地 番	A) 457-5, B) 457-41, C) 457-42, D) 457-43, E) 457-44
-----	--

地 積 測 量 図 1/3

土地の所在	佐世保市吉井町立石
-------	-----------

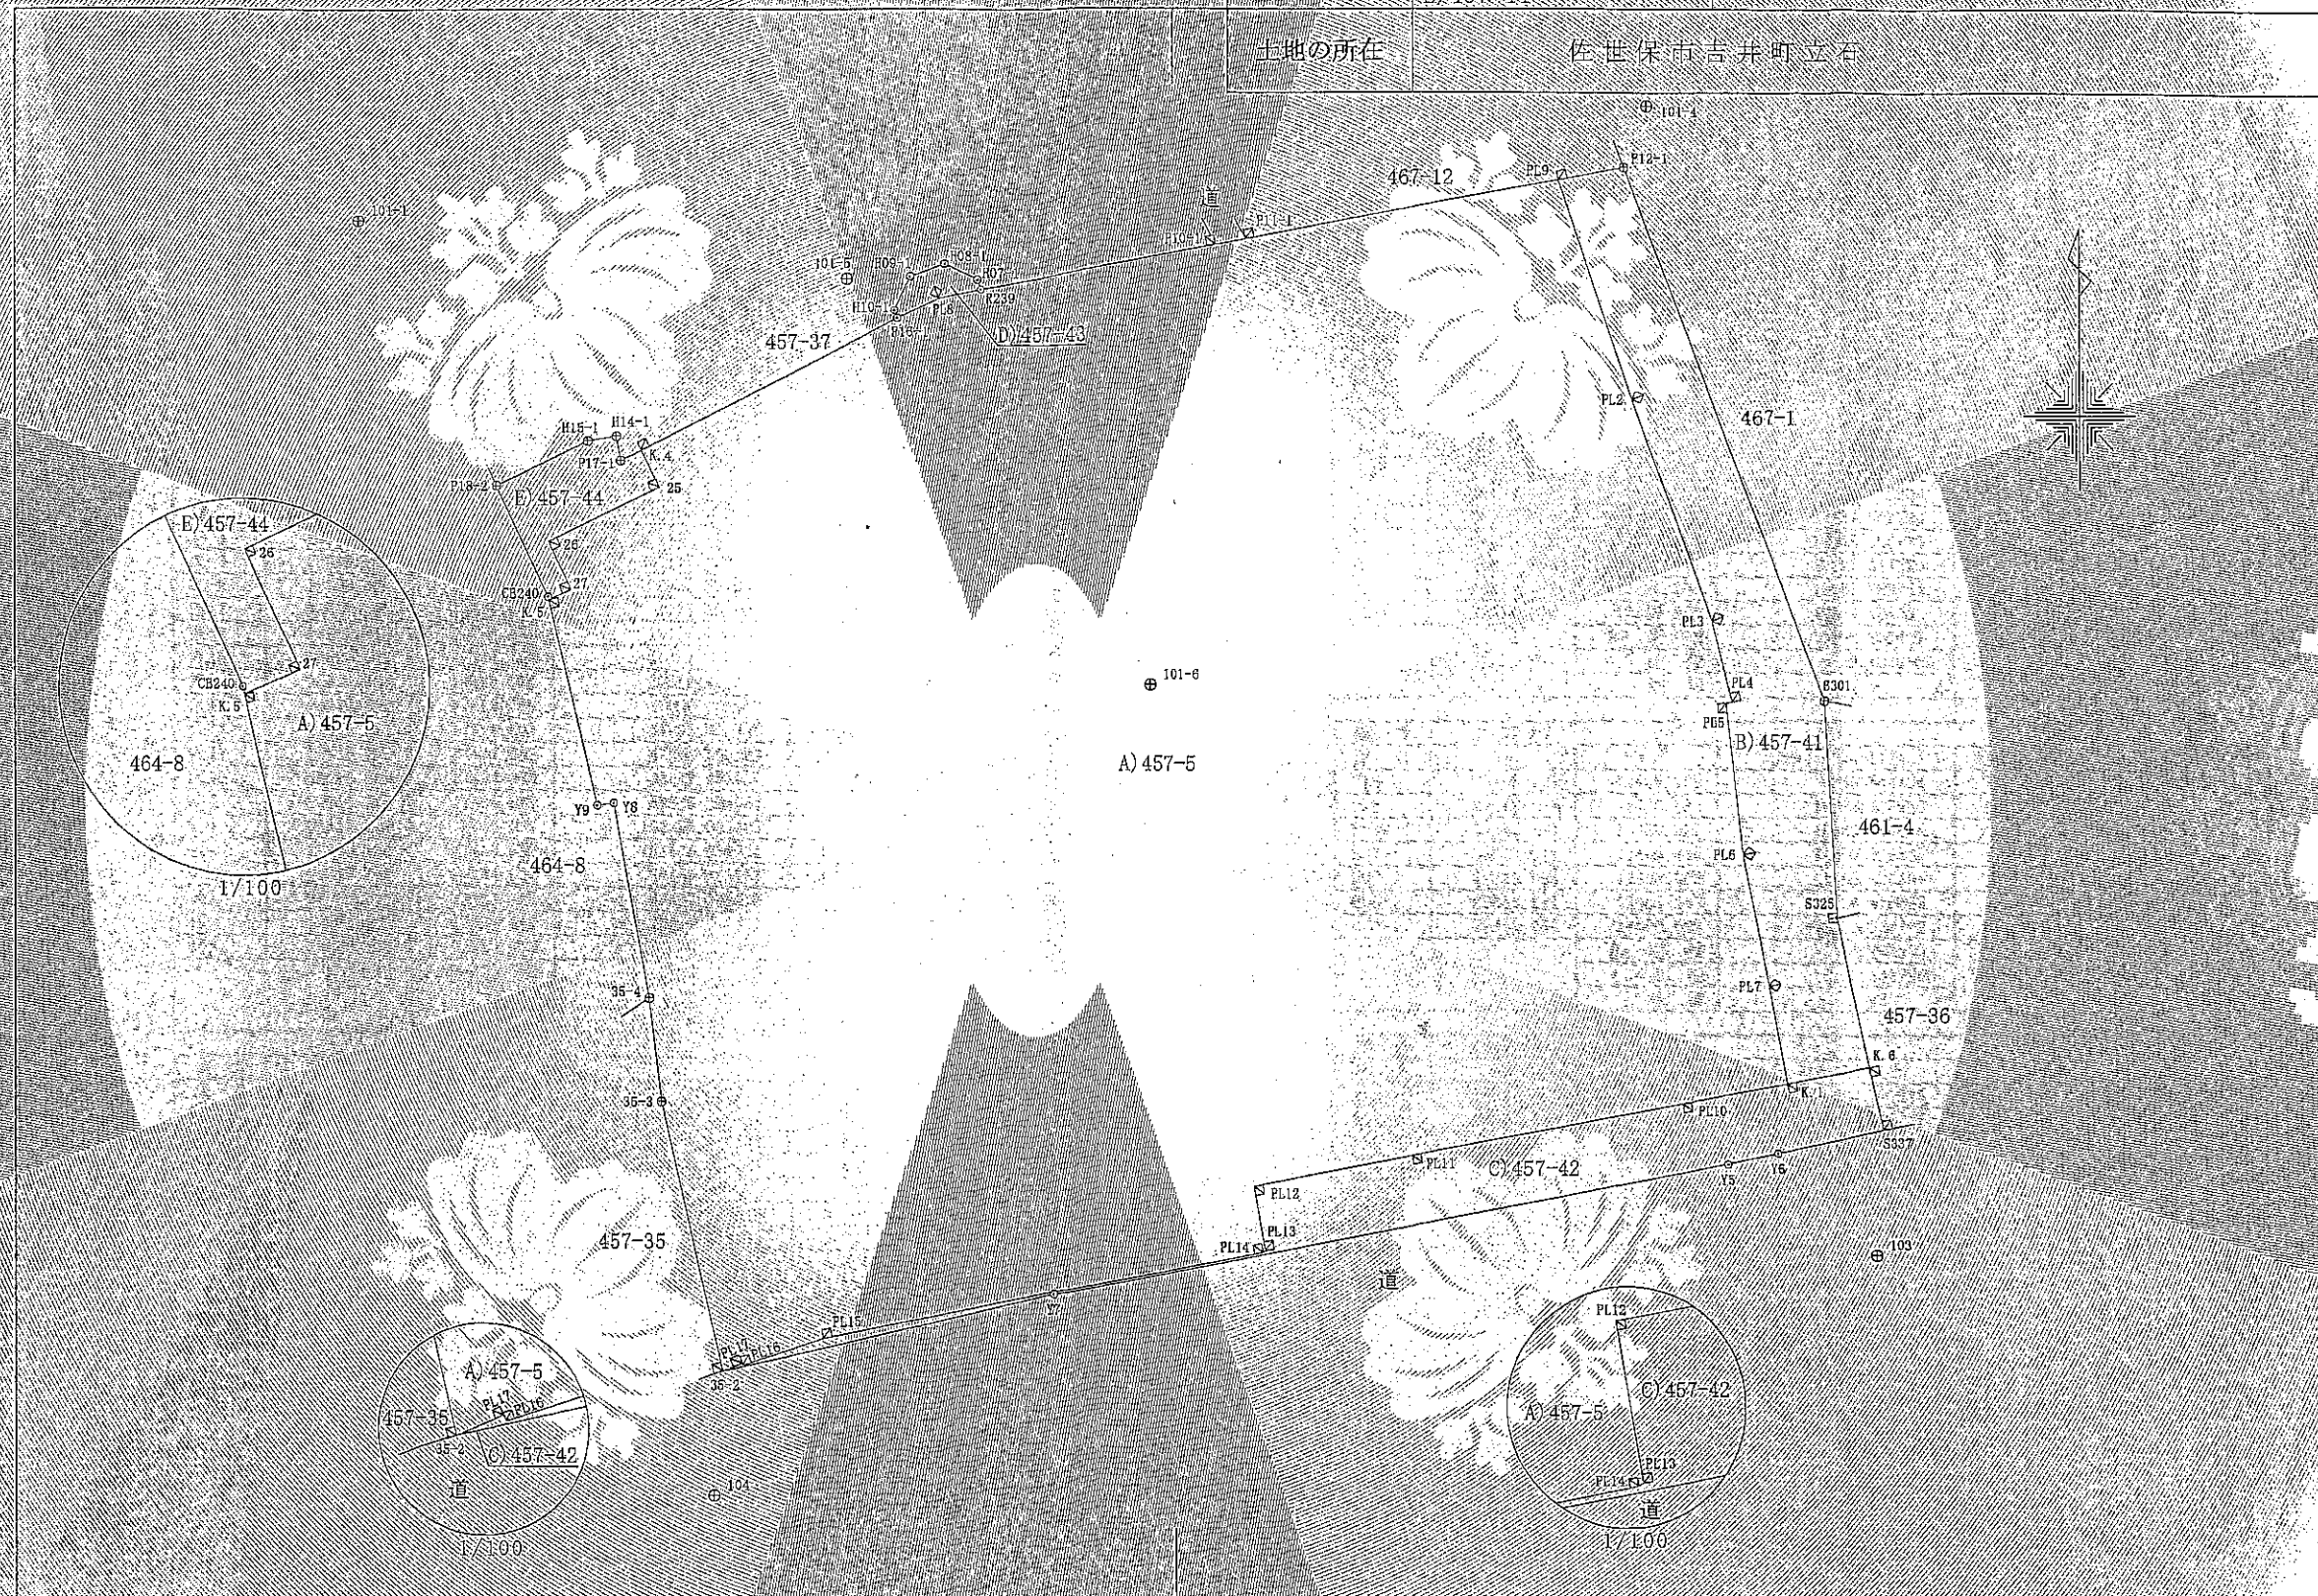

作成者	佐世保市吉井町立石467番地 土地家屋調査士 高橋 修 治	略 記 者	佐世保市長 宮 島 大 典	縮 尺	1/250
-----	----------------------------------	-------	---------------	-----	-------

これは図面に記録されている内容を証明した書面である。
令和7年1月23日 長崎地方裁判所佐世保支部

登記官

山下ひとみ



コピー

地番	A) 457-5, B) 457-41, C) 457-42, D) 457-43, E) 457-44	地積測量図	2/3
土地の所在	佐世保市吉井町立石		

座標求積表

地番	A) 457-5				
測点	Xn	Yn	(Xn+1 - Xn-1)Yn	距離	抗風性
PL9	29846.350	17428.890	93087.701490	10.569	金属プレート
PL11	29844.420	17418.601	-37153.662633	1.053	金属プレート
PL10-1	29844.227	17417.466	-29174.255550	8.076	金属プレート
R239	29842.746	17409.527	-30936.729479	1.473	金属プレート
PL8	29842.459	17408.084	-16572.495968	1.507	金属プレート
PL6-1	29841.793	17406.728	-88704.685888	9.754	金属プレート
K/4	29837.354	17398.043	-98646.903810	1.369	金属プレート
25	29836.123	17398.641	-52978.861845	4.126	金属プレート
26	29834.309	17394.935	-59403.703025	1.785	金属プレート
27	29832.708	17395.677	-93573.656610	0.814	金属プレート
K/3	29832.379	17394.932	-124269.394208	7.003	金属プレート
Y9	29825.664	17396.544	-127165.723840	0.573	金属プレート
Y8	29823.644	17397.111	-10802.199959	6.552	マージング
35-4	29819.195	17398.270	-171842.712790	3.451	金属プレート
35-3	29815.767	17398.672	-215117.180608	9.168	金属プレート
35-2	29806.831	17400.739	-150759.838080	0.686	金属プレート
PL17	29807.103	17401.350	3271.453800	0.090	金属プレート
PL16	29807.019	17401.382	14077.718038	2.872	金属プレート
PL15	29807.912	17404.112	66422.057008	15.155	金属プレート
PL14	29810.778	17418.994	50654.434552	0.077	金属プレート
PL13	29810.820	17419.058	37956.127382	2.168	金属プレート
PL12	29812.967	17418.692	54956.973260	5.408	金属プレート
PL11	29813.975	17424.003	47445.560169	9.136	金属プレート
PL10	29815.680	17432.979	41542.788957	3.633	金属プレート
K/1	29816.358	17436.548	68316.395064	3.300	金属プレート
PL7	29819.598	17435.922	132356.083902	4.431	金属プレート
PL6	29823.949	17435.082	163575.939324	5.061	金属プレート
PL5	29828.980	17434.529	88166.413153	0.201	金属プレート
PL4	29829.006	17434.728	47457.329616	2.780	金属プレート
PL3	29831.702	17434.049	175613.175577	7.848	金属プレート
PL2	29839.079	17431.370	255509.021460	7.692	金属プレート
		倍面積	2308.168459		
		面積	1153.0842295		
		地積	1153.08	m ²	

地番	B)457-4					
測点	Xn	Yn	(Xn+1 - Xn-1)Yn	距離	杭属性	
PL12	29846.774	17431.108	301680.186156	2.256	金属プレート	
PL9	29846.360	17428.890	-134115.308550	7.692	金属プレート	
PL2	29839.079	17431.370	-255509.021460	7.848	金属プレート	
PL3	29831.702	17434.049	-175613.175577	2.780	金属プレート	
PL4	29829.006	17434.728	-47457.329616	0.201	金属プレート	
PL5	29828.980	17434.529	-88166.413153	5.061	金属プレート	
PL6	29823.949	17435.082	-163575.939324	4.431	金属プレート	
PL7	29819.598	17435.922	-132356.083902	3.300	金属プレート	
K/1	29816.358	17436.548	-47096.116148	2.890	金属プレート	
K/6	29816.397	17439.387	-96178.219305	5.097	金属プレート	
S325	29821.873	17438.281	211979.743896	7.192	金属プレート	
B301	29829.053	17437.860	434220.151860	18.964	金属プレート	
		倍面積	168.919427			
		面積	84.4597135			
		地積	84.45	m ²		

地番	C) 457-42					
測点	Xn	Yn	(Xn+1 - Xn-1)Yn	距離	抗風性	
K/6	29816.897	17439.387	26925.413523	2.890	金属プレート	
K/1	29816.358	17436.548	-21220.278916	3.633	金属プレート	
PL10	29815.680	17432.979	-41542.788957	9.136	金属プレート	
PL11	29813.975	17424.003	-47445.560169	5.408	金属プレート	
PL12	29812.967	17418.692	-54956.973260	2.168	金属プレート	
PL13	29810.820	17419.058	-37956.127382	0.077	金属プレート	
PL14	29810.778	17418.994	-50654.434552	15.155	金属プレート	
PL15	29807.912	17404.112	-66422.057008	2.872	金属プレート	
PL16	29807.019	17401.382	-14077.718038	0.090	金属プレート	
PL17	29807.103	17401.350	3271.453800	0.686	金属プレート	
35-2	29806.831	17400.720	-150759.838080	0.450	金属プレート	
Y7	29809.329	17411.895	-119045.126115	23.062	金属プレート	
Y5	29813.668	17434.545	-82221.314220	1.041	金属プレート	
Y6	29814.045	17436.204	-15991.889784	3.727	金属プレート	
S337	29814.814	17438.851	-49738.455052	2.134	金属プレート	
		倍面積	100.309337			
		面積	50.1546685			
		地積	50.40	m ²		

地番	D) 457-43				
測点	X_n	Y_n	$(X_{n+1} - X_{n-1})Y_n$	距離	抗風性
P16-1	29841.793	17406.728	6840.844104	1.507	マーキング
PL8	29842.450	17408.084	16572.495968	1.473	金属プレート
R239	29842.745	17409.527	10863.544848	0.349	マーキング
H07-1	29843.074	17409.410	14850.226730	1.226	マーキング
H08-1	29843.598	17408.902	1688.605294	1.230	マーキング
H09-1	29843.171	17407.149	-26824.416609	1.229	マーキング
H10-1	29842.057	17406.629	-23966.334762	0.282	マーキング
		倍面積	4.965573		
		面積	2.4827865		
		地積	2.48	m ²	

地番	PJ457-44					
測点	Xn	Yn	(Cn+1 - Xn-1)Yn	距離	抗風性	
H15-1	29837.663	17396.251	28964.757915	0.981	金属鉋	
H14-1	29837.824	17397.218	-11342.986136	0.829	金属鉋	
PL7-1	29837.008	17397.367	-8176.782490	0.759	金属鉋	
K/4	29837.354	17398.043	-5397.268055	1.369	金属プレート	
25	29836.123	17398.641	-52978.861845	4.126	金属プレート	
26	29834.309	17394.935	-59403.703025	1.765	金属プレート	
27	29832.708	17395.677	-93573.656610	0.814	金属プレート	
K/5	29832.379	17394.932	-3948.649564	0.105	金属鉋	
CB240	29832.481	17394.907	65752.748460	4.060	金属鉋	
PL8-2	29836.159	17393.187	90679.315473	3.412	金属プレート	
		倍面積	25.965877			
		面積	12.9829385			
		地積	12.98	m ²		

合計 1302.9613385

作成者	佐世保市吉井町立石467番地 土地家屋調査士 高橋 修治	登記者	佐世保市長 宮島 大典	縮尺	1/250
(令和6年12月27日作成)					

コピー

これは図面に記録されている内容を証明した書面である。
令和7年1月23日
長崎地方法務局佐世保支局

地 番	A)457-5, B)457-41, C)457-42, D)457-43, E)457-44
土地の所在	佐世保市吉井町立石

地 積 測 量 図 3/3

点検に使用した基本三角点等	X座標	Y座標	備 考
佐世保市2級基準点No.11No.2	29214.486	15785.610	ネットワーク型RTK法による単点観測法
佐世保市2級基準点No.3No.2	31032.281	18154.035	ネットワーク型RTK法による単点観測法


登記多角点(単点観測法)の名称	X座標	Y座標	杭 種
301	29934.246	17501.904	金属錐
302	29881.471	17469.975	金属錐
303	29774.762	17327.079	金属錐
304	29757.847	17274.683	金属錐

ネットワーク型RTK法による単点観測法による登記多角点測量の観測年月日：令和5年7月20日

測 地 系	世界測地系
平面直角座標系	1系
測量年月日	令和6年11月22日



座 標 一 覧 表

測 点 名	X 座 標	Y 座 標
101	29865.611	17425.526
102	29832.074	17436.865
103	29810.646	17439.622
104	29802.719	17400.426
101-1	29845.009	17388.576
101-4	29848.797	17431.891
101-5	29843.109	17405.007
101-6	29829.571	17415.220





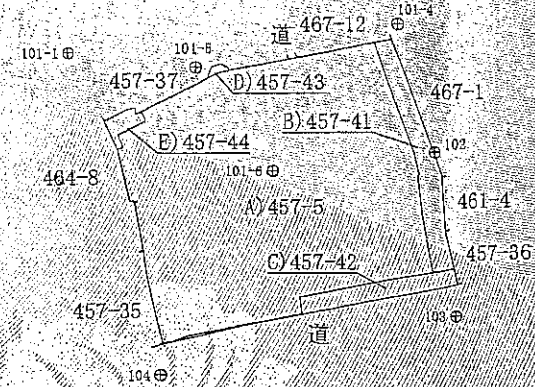


作成者	佐世保市吉井町立石467番地1 土地家屋調査士 高橋 修 治	嘱託者	佐世保市長 宮 島 大 典	縮尺	1000
-----	-----------------------------------	-----	---------------	----	------

(令和6年12月27日作成)

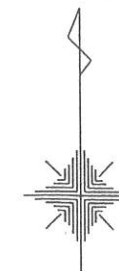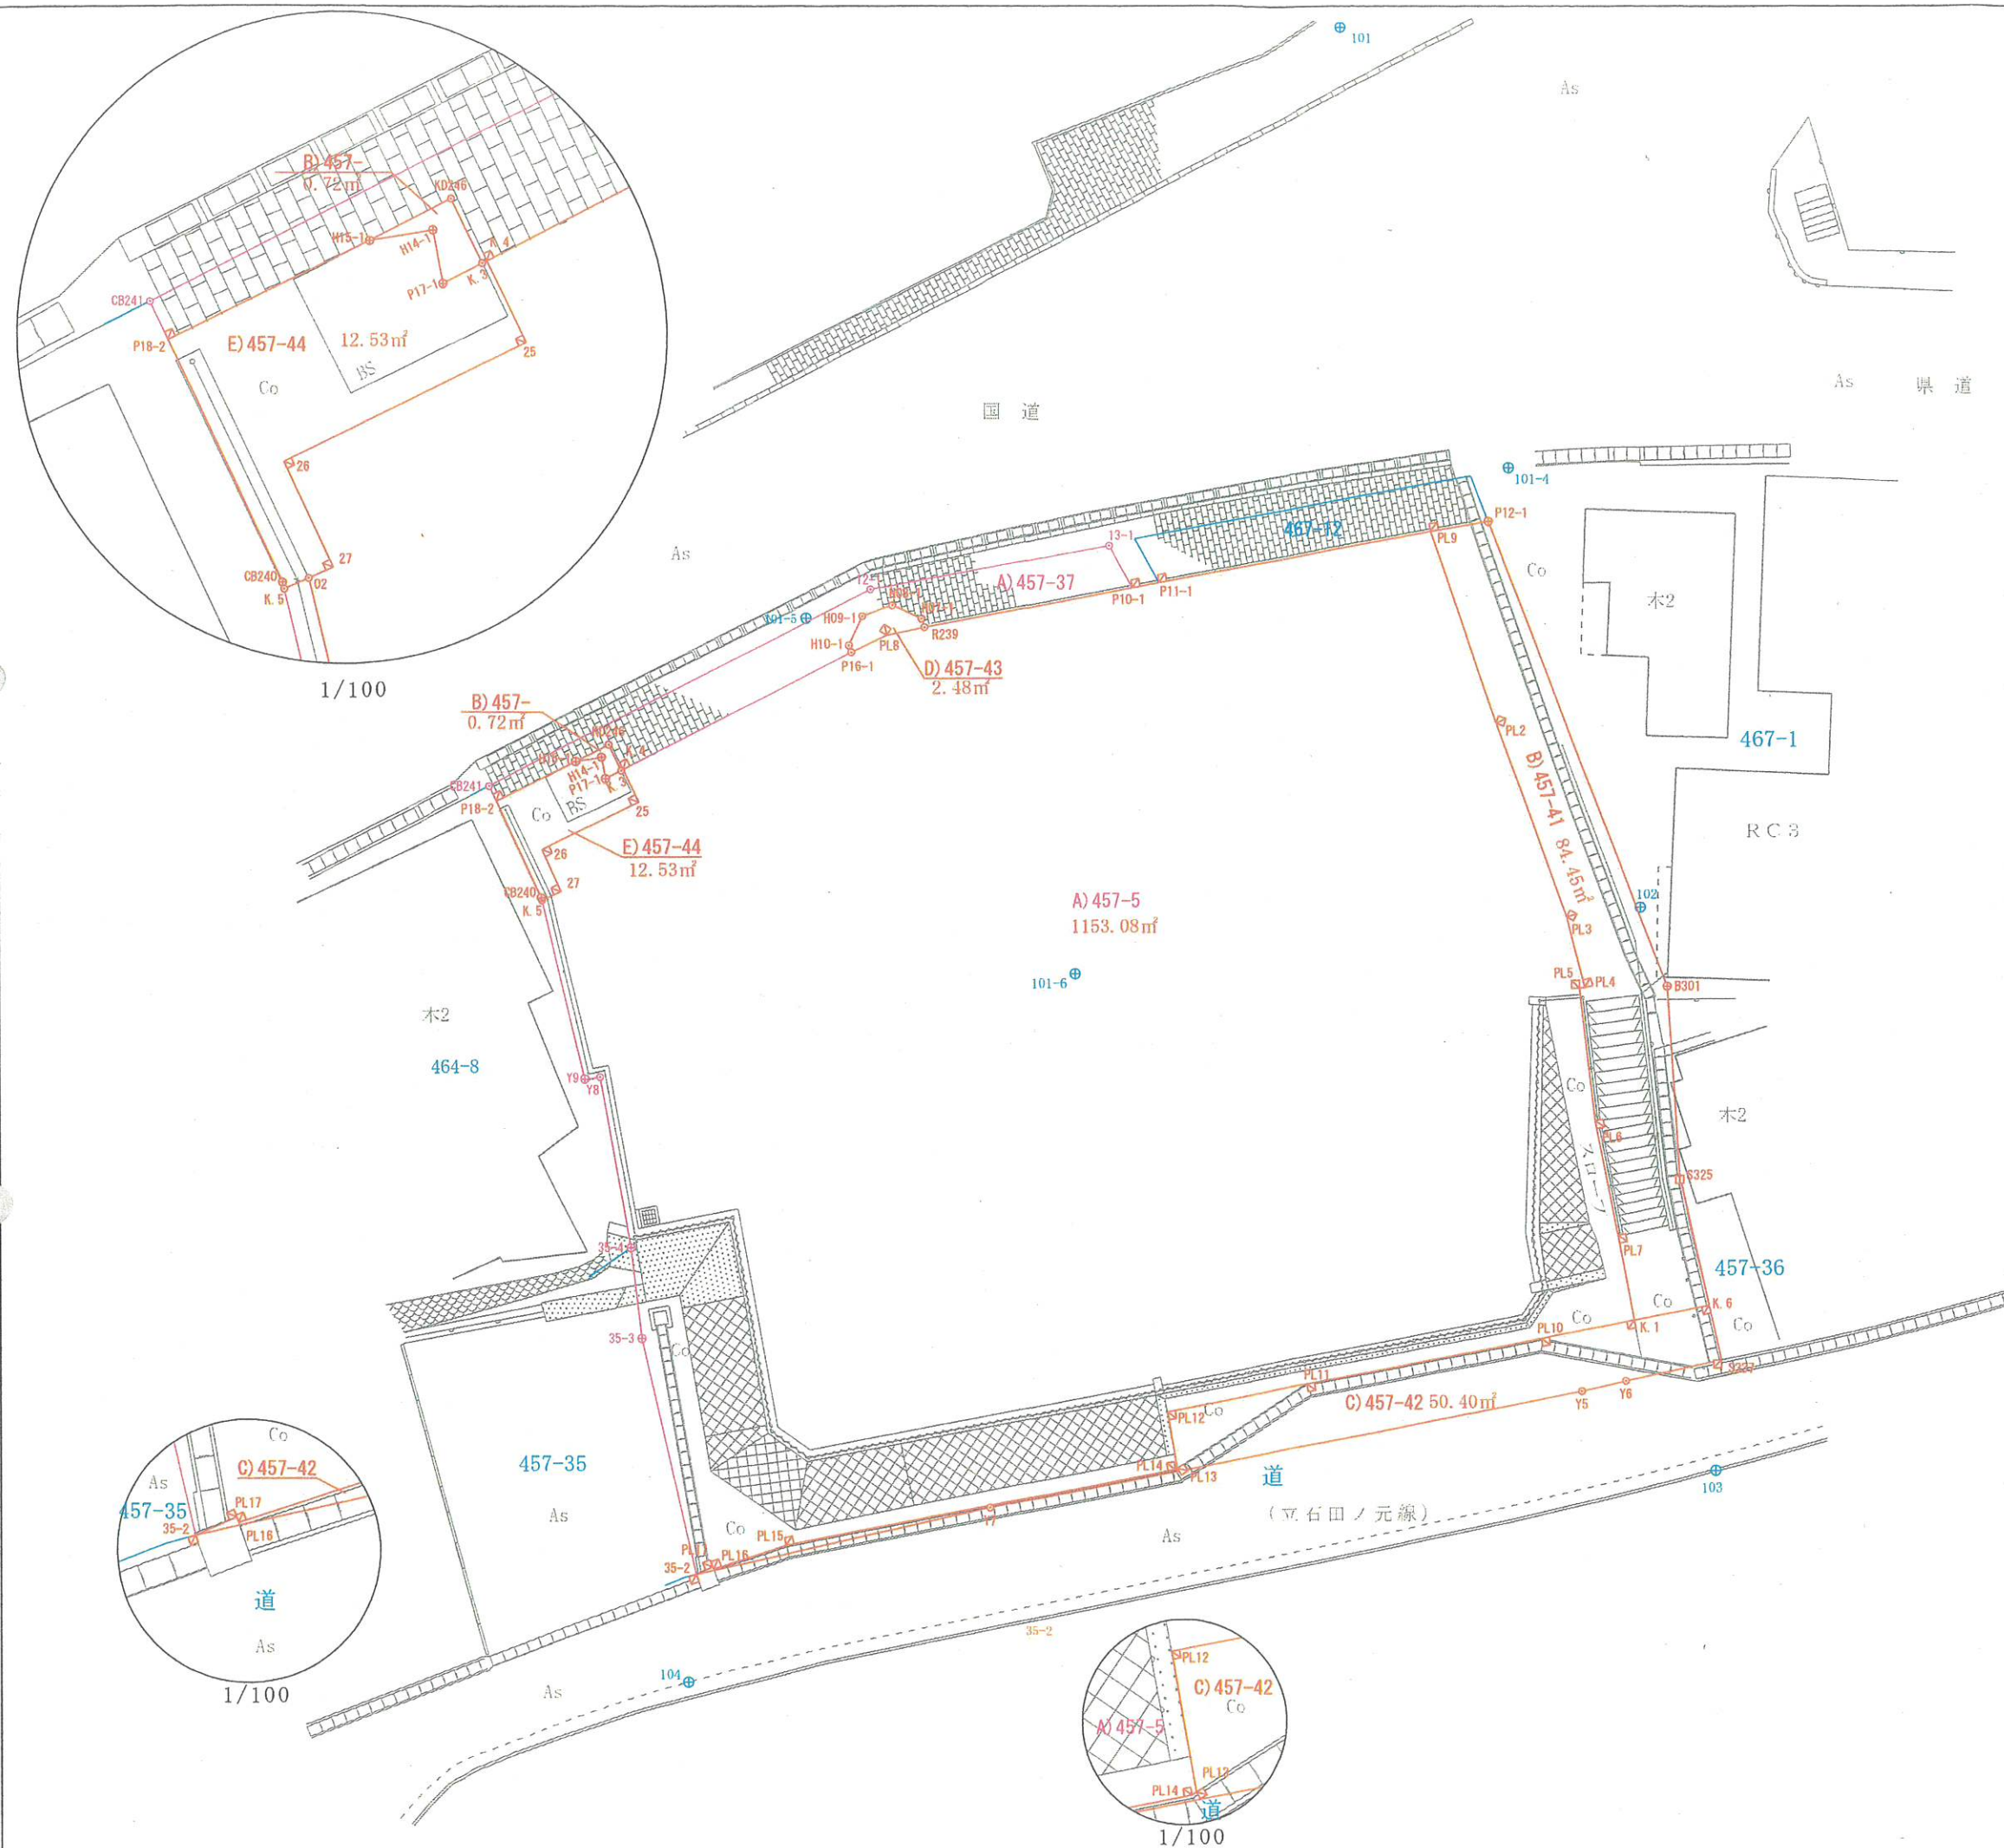

旧吉井支所敷地分筆登記等業務			
所在地	佐世保市吉井町立石457番5外		
図面名	平面図	縮尺	1/250
作成年月日	令和6年12月25日		
一般社団法人 佐世保公共嘱託登記士地家屋調査士協会			
土地家屋調査士 高橋 修治			

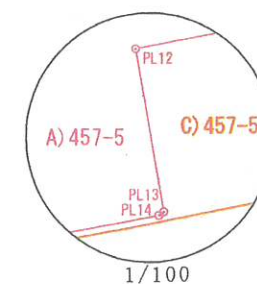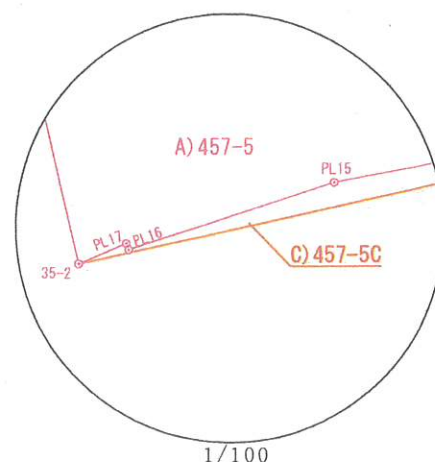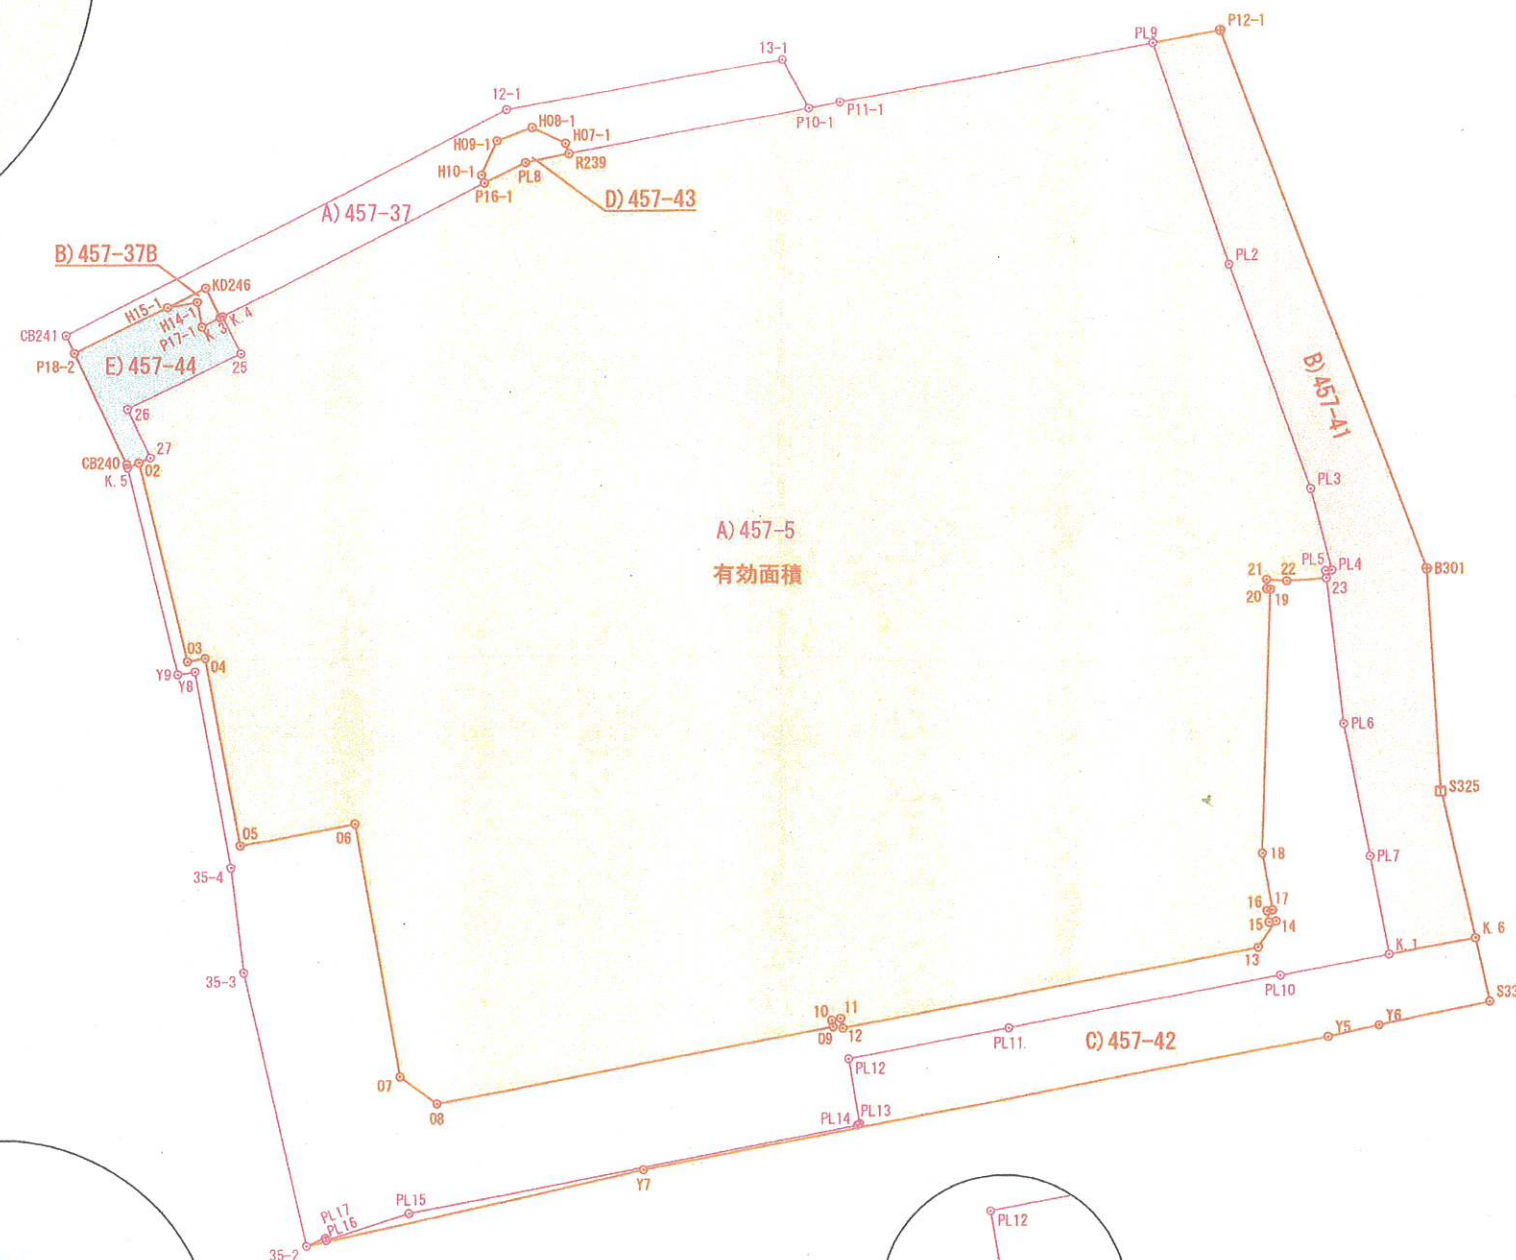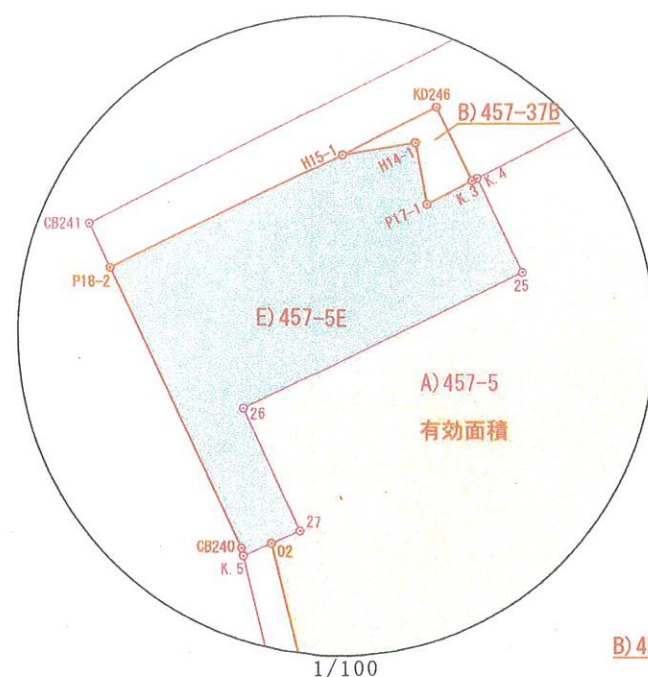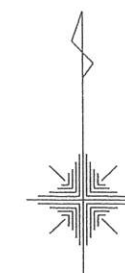


旧吉井支所敷地分筆登記等業務

所在地	佐世保市吉井町立石457番5外		
図面名	丈量図 1/2	縮尺	1/250
作成年月日	令和6年12月25日		

一般社団法人 佐世保公共嘱託登記士地家屋調査士協会

土地家屋調査士 高橋 修 治

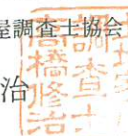

座 標 求 積 表

地 番	A)457-5				
測 点	X _n	Y _n	(X _{n+1} - X _{n-1})Y _n	距 離	杭 属 性
PL9	29846.360	17428.890	93087.701490	10.569	金属プレート
P11-1	29844.420	17418.501	-37153.662633	1.053	金属鋸
P10-1	29844.227	17417.466	-29174.255550	8.076	金属鋸
R239	29842.745	17409.527	-30936.729479	1.473	マーキング
PL8	29842.450	17408.084	-16572.495968	1.507	金属プレート
P16-1	29841.793	17406.728	-88704.685888	9.754	マーキング
K.4	29837.354	17398.043	-98646.903810	1.369	金属プレート
25	29836.123	17398.641	-52978.861845	4.126	金属プレート
26	29834.309	17394.935	-59403.703025	1.765	金属プレート
27	29832.708	17395.677	-33573.656610	0.814	金属プレート
K.5	29832.379	17394.932	-124269.394208	7.003	
Y9	29825.564	17396.544	-117165.723840	0.573	金属鋸
Y8	29825.644	17397.111	-110802.199959	6.552	
35-4	29819.195	17398.270	-171842.712790	3.451	金属鋸
35-3	29815.767	17398.672	-215117.180608	9.168	金属鋸
35-2	29806.831	17400.720	-150759.838080	0.686	金属プレート
PL17	29807.103	17401.350	3271.453800	0.090	金属プレート
PL16	29807.019	17401.382	14077.718038	2.872	金属プレート
PL15	29807.912	17404.112	65422.057008	15.155	金属プレート
PL14	29810.778	17418.994	50654.434552	0.077	金属プレート
PL13	29810.820	17419.058	37956.127382	2.168	金属プレート
PL12	29812.957	17418.692	54955.973260	5.408	金属プレート
PL11	29813.975	17424.003	47445.560169	9.136	金属プレート
PL10	29815.680	17432.979	41542.788957	3.633	金属プレート
K.1	29816.358	17436.548	68316.395064	3.300	金属プレート
PL7	29819.598	17435.922	132356.083902	4.431	
PL6	29823.949	17435.082	163575.939324	5.061	
PL5	29828.980	17434.529	88166.413153	0.201	金属プレート
PL4	29829.006	17434.728	47457.329616	2.780	金属プレート
PL3	29831.702	17434.049	175613.175577	7.848	金属プレート
PL2	29839.079	17431.370	255509.021460	7.692	金属プレート
			倍 面 積	2306.168459	
			面 積	1153.0842295	
			地 積	1153.08	m ²

地 番	B)457-41				
測 点	X _n	Y _n	(X _{n+1} - X _{n-1})Y _n	距 離	杭 属 性
P12-1	29846.774	17431.108	301680.186156	2.256	金属鋸
PL9	29846.360	17428.890	-134115.308550	7.692	金属プレート
PL2	29839.079	17431.370	-255509.021460	7.848	金属プレート
PL3	29831.702	17434.049	-175613.175577	2.780	金属プレート
PL4	29829.006	17434.728	-47457.329616	0.201	金属プレート
PL5	29828.980	17434.529	-88166.413153	5.061	金属プレート
PL6	29823.949	17435.082	-163575.939324	4.431	
PL7	29819.598	17435.922	-132356.083902	3.300	
K.1	29816.358	17436.548	-47096.116148	2.890	金属プレート
K.6	29816.897	17439.387	96178.219305	5.097	金属プレート
S325	29821.873	17438.281	211979.743836	7.192	金属プレート
B301	29829.053	17437.860	434220.151860	18.964	金属鋸
			倍 面 積	168.913427	
			面 積	84.4567135	
			地 積	84.45	m ²

地 番	C)457-42				
測 点	X _n	Y _n	(X _{n+1} - X _{n-1})Y _n	距 離	杭 属 性
K.6	29816.897	17439.387	26926.413528	2.890	金属プレート
K.1	29816.358	17436.548	-21220.278916	3.633	金属プレート
PL10	29815.680	17432.979	-41542.788957	9.136	金属プレート
PL11	29813.975	17424.003	-47445.560169	5.408	金属プレート
PL12	29812.957	17418.692	-54955.973260	2.168	金属プレート
PL13	29810.820	17419.058	-37956.127382	0.077	金属プレート
PL14	29810.778	17418.994	-50654.434552	15.155	金属プレート
PL15	29807.912	17404.112	-65422.057008	2.872	金属プレート
PL16	29807.019	17401.382	-14077.718038	0.090	金属プレート
PL17	29807.103	17401.350	-3271.453800	0.686	金属プレート
35-2	29806.831	17400.720	38734.002720	11.451	金属プレート
Y7	29809.329	17411.895	119045.126115	23.062	マーキング
Y5	29813.668	17434.545	82221.314220	1.701	マーキング
Y6	29814.045	17436.204	19981.889784	3.727	マーキング
S337	29814.814	17439.851	49738.455052	2.134	金属プレート
			倍 面 積	100.809337	
			面 積	50.4046685	
			地 積	50.40	m ²

地 番	D)457-43				
測 点	X _n	Y _n	(X _{n+1} - X _{n-1})Y _n	距 離	杭 属 性
P16-1	29841.793	17406.728	6840.844104	1.507	マーキング
PL8	29842.450	17408.084	16572.495968	1.473	金属プレート
R239	29842.745	17409.527	10863.544848	0.349	マーキング
H07-1	29843.074	17409.410	14850.226730	1.226	マーキング
H08-1	29843.598	17408.302	1688.605294	1.230	マーキング
H09-1	29843.171	17407.149	-26824.416609	1.229	マーキング
H10-1	29842.057	17406.629	-23986.334762	0.282	マーキング
			倍 面 積	4.965573	
			面 積	2.4827865	
			地 積	2.48	m ²

地 番	E)457-44				
測 点	X _n	Y _n	(X _{n+1} - X _{n-1})Y _n	距 離	杭 属 性
H15-1	29837.660	17396.251	28964.757915	0.981	金属鋸
H14-1	29837.824	17397.218	-11342.986136	0.829	金属鋸
P17-1	29837.008	17397.367	-8176.762490	0.759	金属鋸
K.4	29837.354	17398.043	-15397.268055	1.369	金属プレート
25	29836.123	17398.641	-52978.861845	4.126	金属プレート
26	29834.309	17394.935	-59403.703025	1.765	金属プレート
27	29832.708	17395.677	-33573.656610	0.814	金属プレート
K.5	29832.379	17394.932	-3948.649564	0.105	
CB240	29832.481	17394.907	65752.748460	4.060	金属鋸
P18-2	29836.159	17393.187	90079.315473	3.412	金属プレート
			倍 面 積	-25.065877	
			面 積	12.5329385	
			地 積	12.53	m ²

合 計 1302.9613365

座 標 求 積 表

地 番	A)457-37				
測 点	X _n	Y _n	(X _{n+1} - X _{n-1})Y _n	距 離	杭 属 性
CB241	29836.740	17392.915	139734.679110	16.350	
12-1	29844.193	17407.468	158199.069184	9.272	
13-1	29845.828	17416.595	592.164230	1.823	
P10-1	29844.227	17417.466	-53698.047678	8.076	金属鋸
R239	29842.745	17409.527	-20073.184631	0.349	マーキング
H07-1	29843.074	17409.410	14850.226730	1.226	マーキング
H08-1	29843.598	17408.302	1688.605294	1.230	マーキング
H09-1	29843.171	17407.149	-26824.416609	1.229	マーキング
H10-1	29842.057	17406.629	-23986.334762	0.282	マーキング
P16-1	29841.793	17406.728	-82473.077264	9.831	マーキング
K.3	29837.319	17397.974	-60753.725208	1.092	
KD246	29838.301	17397.497	5932.546477	1.401	
H15-1	29837.660	17396.251	-37262.769642	3.412	金属鋸
P18-2	29836.159	17393.187	-16001.732040	0.642	金属プレート
			倍 面 積	-75.996809	
			面 積	37.9984045	
			地 積	37.99	m ²

地 番	B)457-				
測 点	X _n	Y _n	(X _{n+1} - X _{n-1})Y _n	距 離	杭 属 性
H15-1	29837.660	17396.251	8298.011727	1.401	金属鋸
KD246	29838.301	17397.497	-5932.546477	1.092	
K.3	29837.319	17397.974	-22495.580382	0.682	
P17-1	29837.008	17397.367	8785.670335	0.829	金属鋸
H14-1	29837.824	17397.218	11342.986136	0.981	金属鋸
			倍 面 積	-1.458661	
			面 積	0.7293305	
			地 積	0.72	m ²

合 計 38.7277350

座 標 求 積 表

地 番	有効面積			
測 点	X _n	Y _n	(X _{n+1} - X _{n-1})Y _n	距 離
PL9	29846.360	17428.890	93087.701490	10.569
P11-1	29844.420	17418.501	-37153.662633	1.053
P10-1	29844.227	17417.466	-29174.255550	8.076
R239	29842.745	17409.527	-30936.729479	1.473
PL8	29842.450	17408.084	-16572.495968	1.507
P16-1	29841.793	17406.728	-88704.685888	9.754
K.4	29837.354	17398.043	-98646.903810	1.369
25	29836.123	17398.641	-52978.861845	4.126
26	29834.309	17394.935	-59403.703025	1.765
27	29832.708	17395.677	-30703.369905	0.407
02	29832.544	17395.305	-116931.240210	6.741
03	29825.986	17396.865	-112244.572980	0.593
04	29826.092	17397.448	-105445.932328	6.268
05	29819.925	17398.568	-94456.825672	3.860
06	29820.663	17402.357	-131091.955281	8.398
07	29812.392	17403.813	-159349.311828	1.519
08	29811.507	17405.048	28161.367664	13.364
09	29814.010	17418.176	47290.347840	0.215
10	29814.222	17418.138	4702.897260	0.295
11	29814.280	17418.427	-4511.372593	0.325
12	29813.963	17418.500	40271.572000	13.999
13	29816.592	17432.250	60960.578250	1.052
14	29817.460	17432.844	14399.529144	0.233
15	29817.418	17432.615	5595.869415	0.369
16	29817.781	17432.546	7060.181130	0.189
17	29817.823	17432.730	33069.888810	1.884
18	29819.678	17432.401	183737.506540	8.691
19	29828.363	17432.713	151577.439535	0.135
20	29828.373	17432.578	5421.531758	0.301
21	29828.674	17432.584	4811.393184	0.663
22	29828.649	17433.247	1185.460796	1.306
23	29828.742	17434.550	5770.836050	0.239
PL5	29828.980	17434.529	4602.715656	0.201
PL4	29829.006	17434.728	47457.329616	2.780
PL3	29831.702	17434.049	175613.175577	7.848
PL2	29839.079	17431.370	255509.021460	7.692
		倍 面 積	1980.464180	
		面 積	990.2320900	
		地 積	990.23	m ²

現況写真_吉井町立石457番5

