


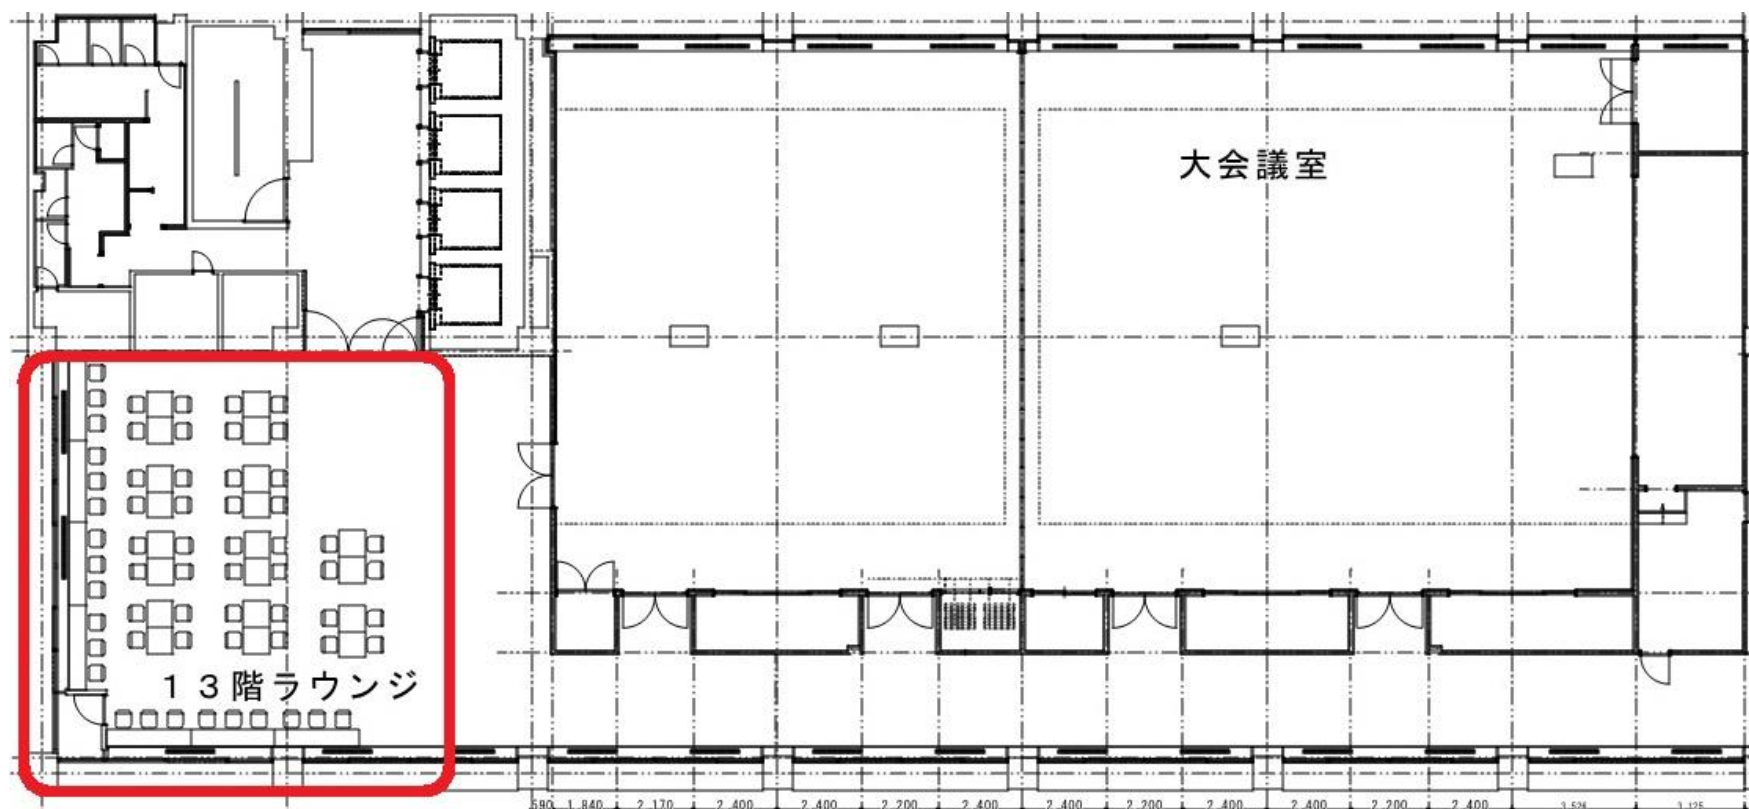

ご利用時の注意事項

- ・ごみは各自お持ち帰り下さい。
- ・市の許可のない営業行為を禁止します。

本庁舎 13 階 平面図(南側抜粋)