添付資料－６　埋設配管図

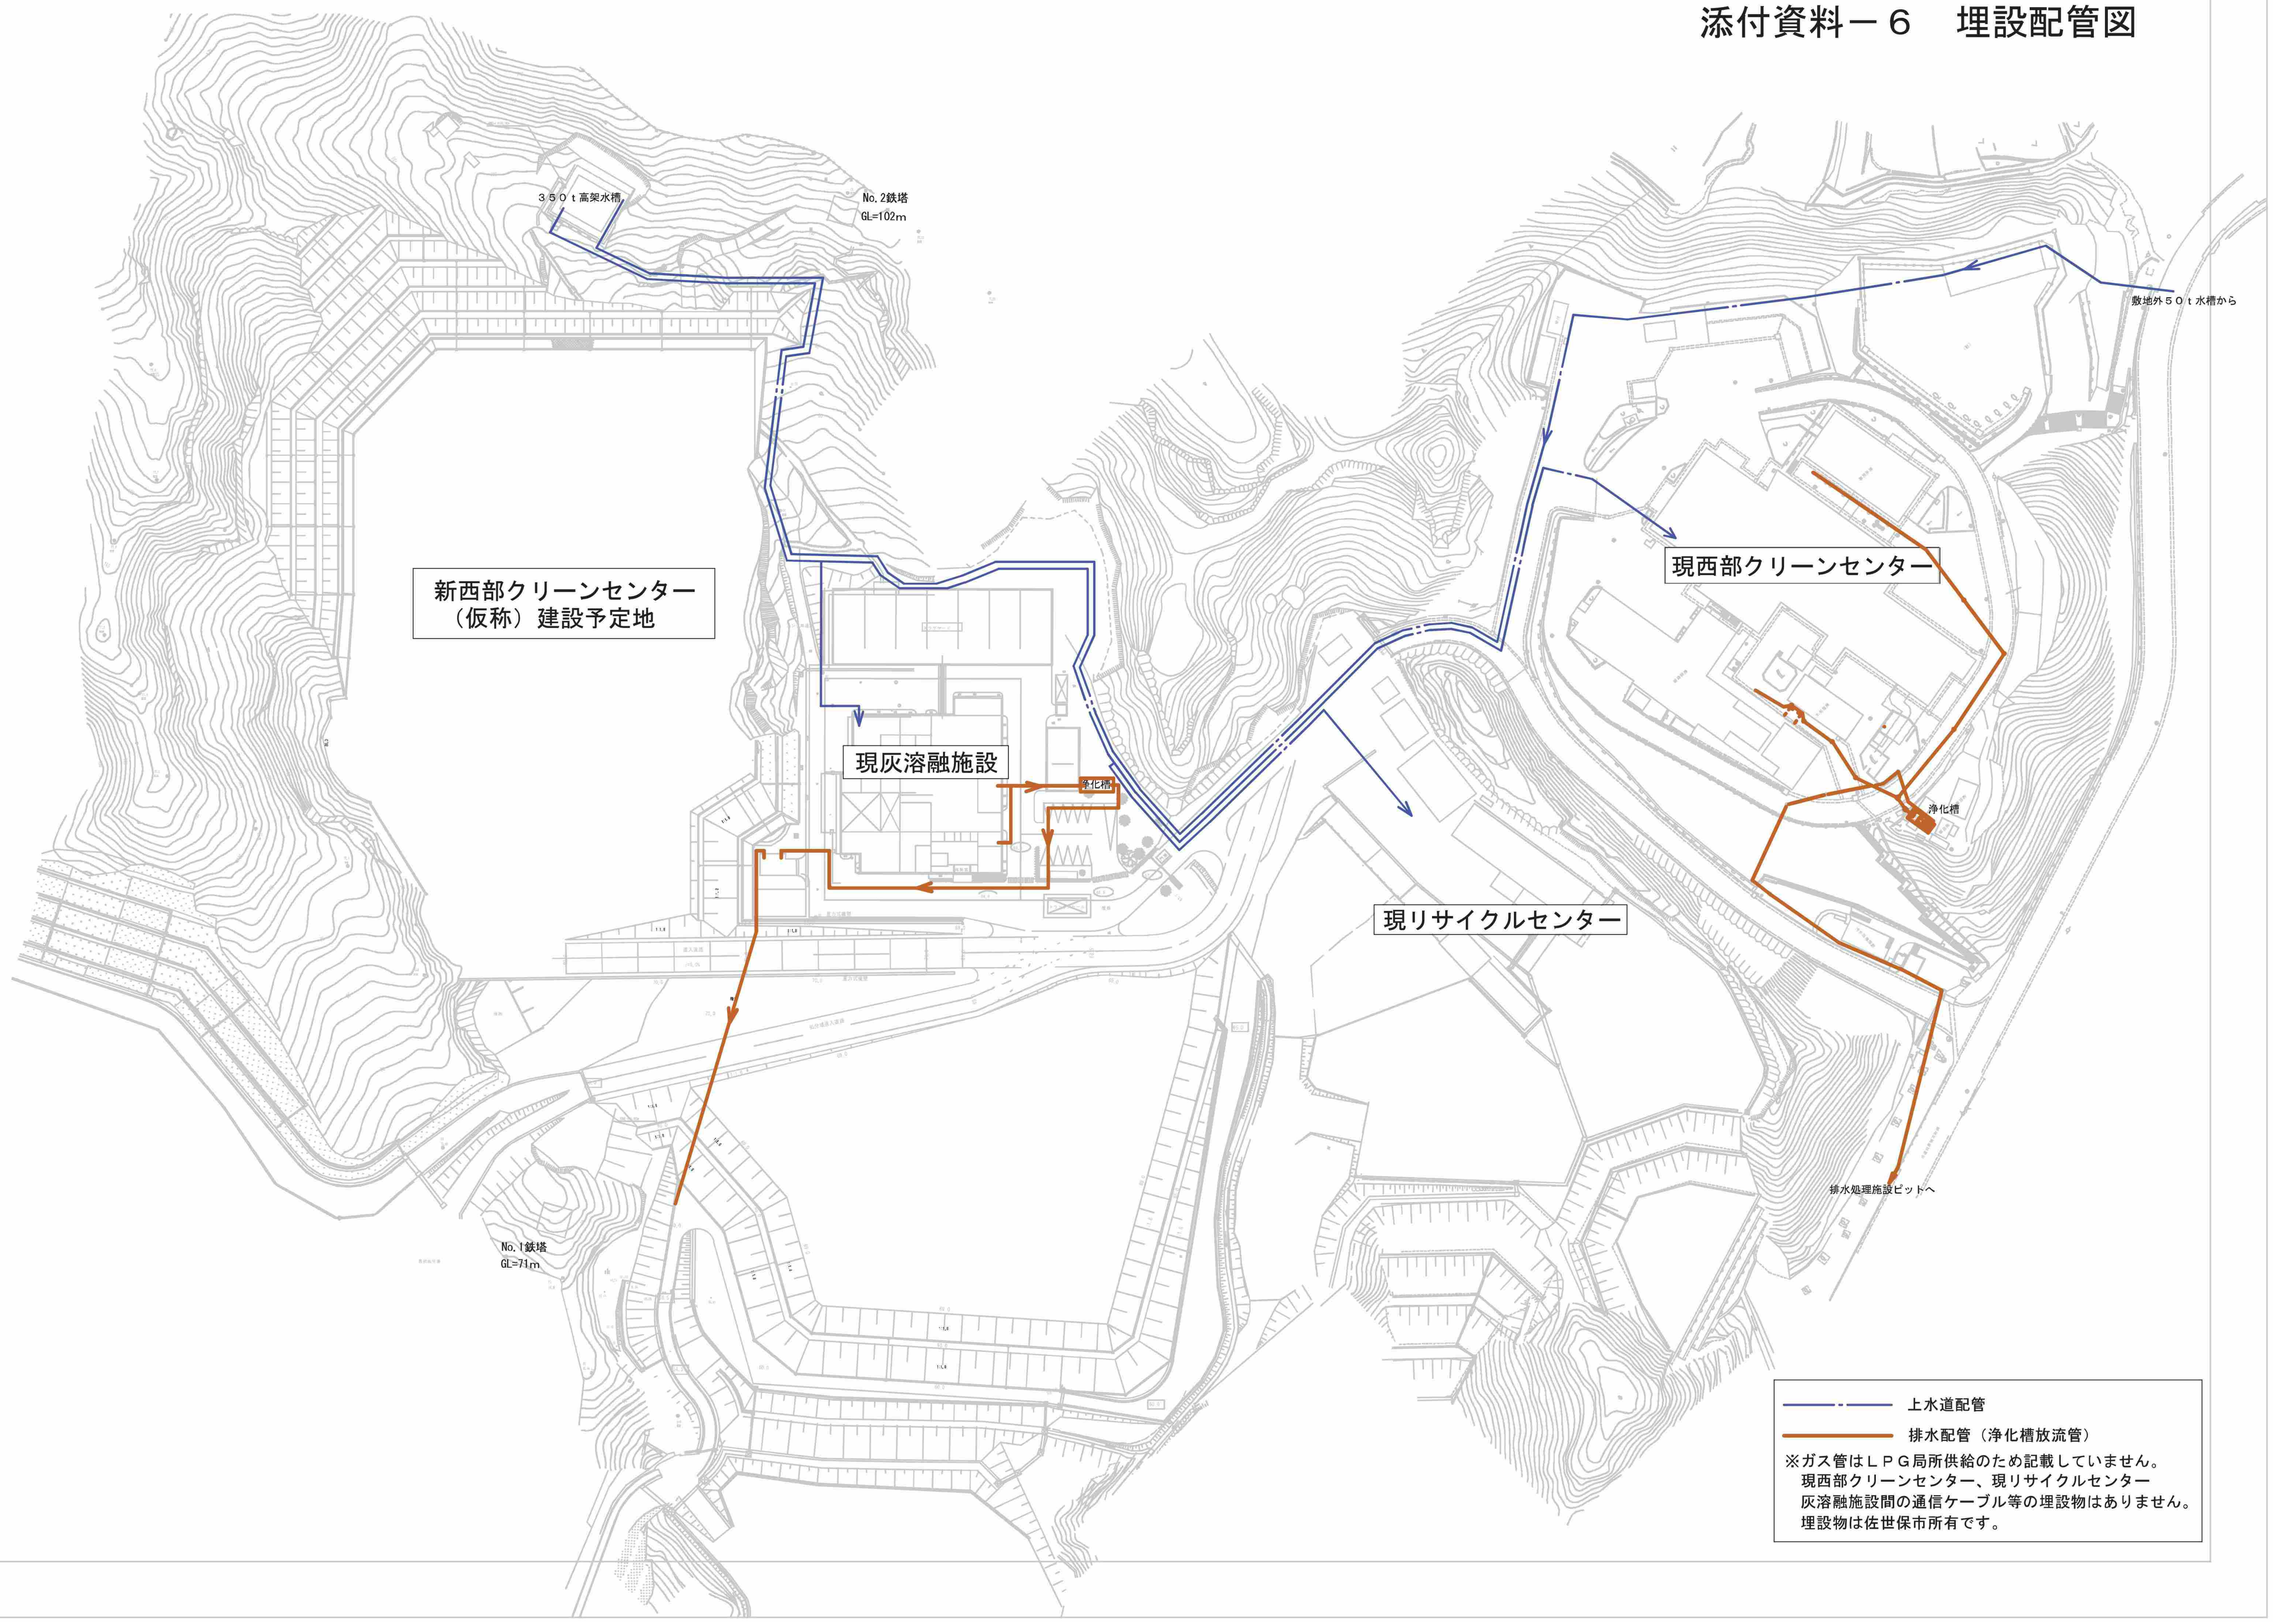

※ガス管はＬＰＧ局所供給のため記載していません。
現西部クリーンセンター、現リサイクルセンター
灰溶融施設間の通信ケーブル等の埋設物はありません。
埋設物は佐世保市所有です。