


登記年月日：令和6年5月1日

地番 2269-1, 2269-2

地積測量図 1/2

土地の所在 佐世保市相浦町

測地系	世界測地系(測地成果2011)
座標系	I系
測量年月日	令和6年3月15日

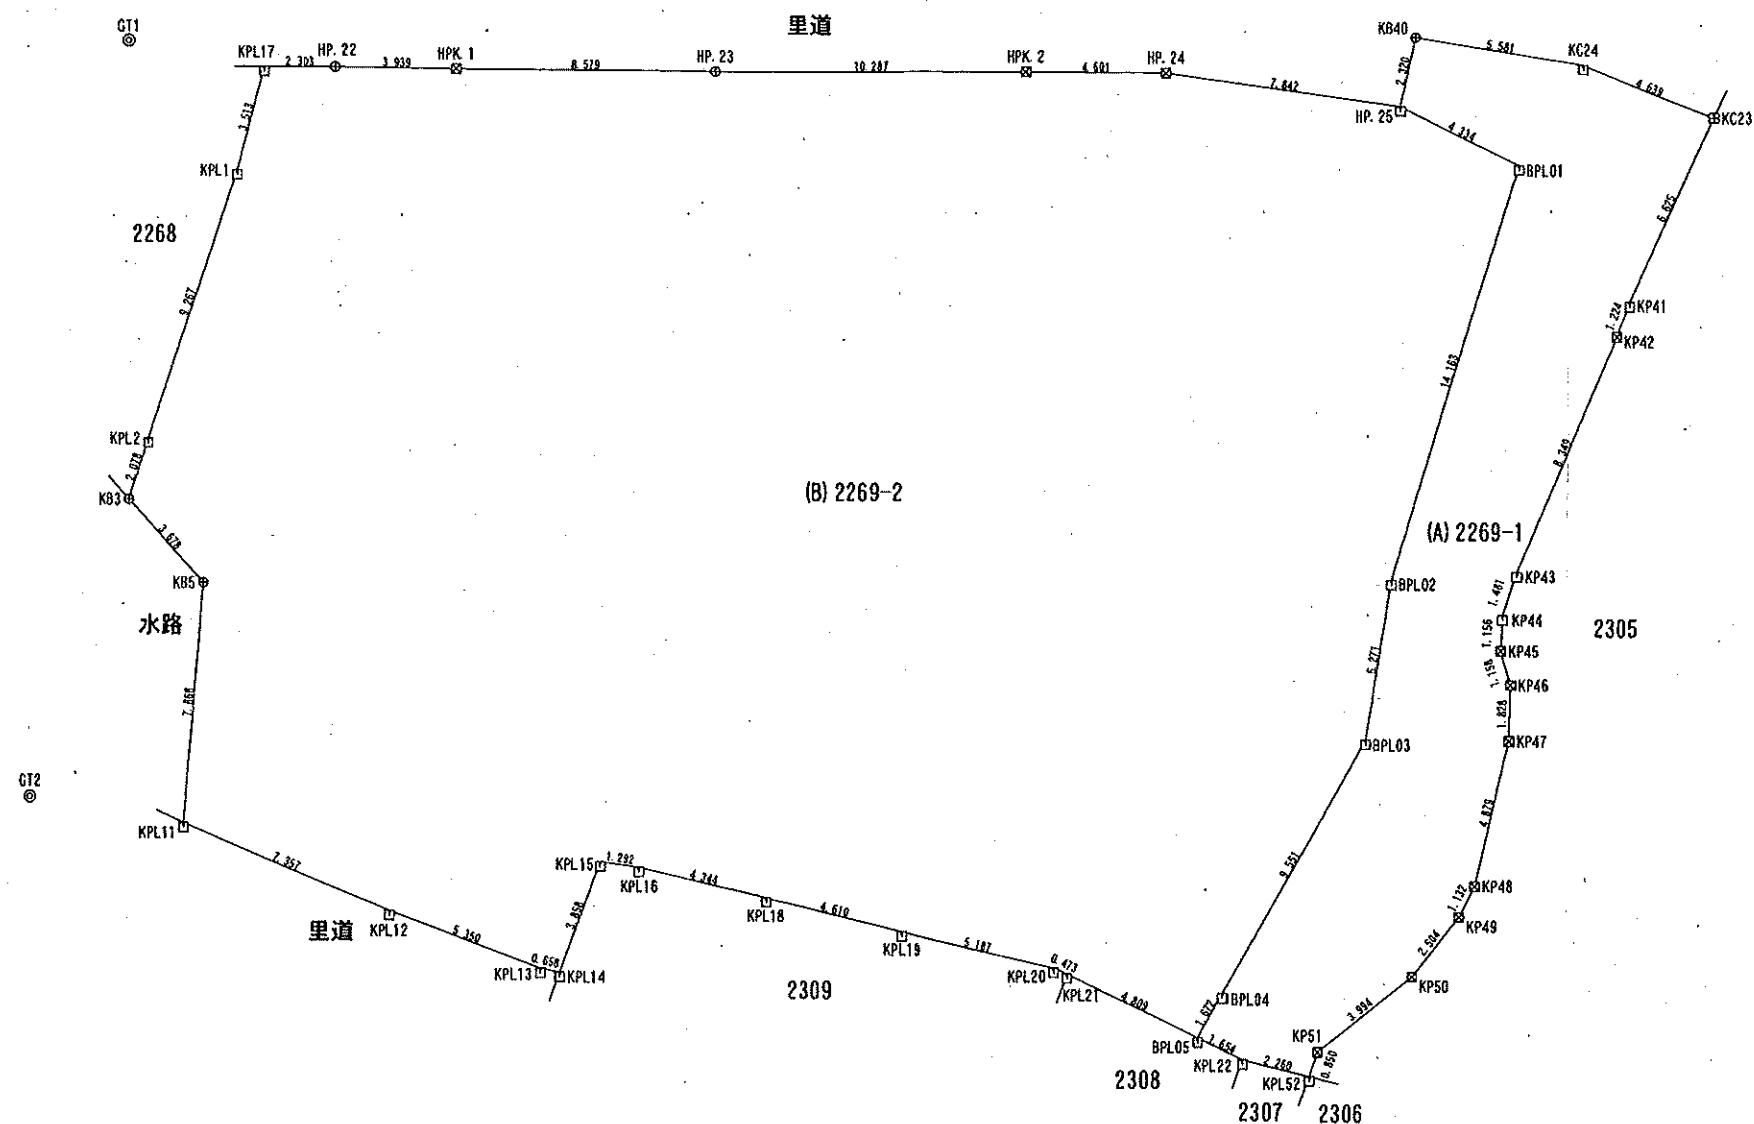

標種凡例	
⊙	多角点
田	コンクリート標
⊕	金属標
□	金属プレート標
⊗	プラスチック標

作成者

一般社団法人 佐世保公共測量士会
長崎県佐世保市光月町7番23号
土地家屋調査士 山中 伸洋
(令和6年3月20日作成)

申請人

佐世保市長 宮島大典

縮尺

1/250

地 番

2269-1, 2269-2

地 積 測 量 図 2/2

土地の所在

佐世保市相浦町

座 標 求 積 表

地 番	2269-2				
No.	標識	Xn	Yn	辺 長	点間No
HP. 25		21880.094	15427.408	4.33	BPL01
BPL01		21878.157	15431.285	14.16	BPL02
BPL02		21864.613	15427.145	5.27	BPL03
BPL03		21859.412	15426.291	9.55	BPL04
BPL04		21851.101	15421.585	1.67	BPL05
BPL05		21849.646	15420.761	4.81	KPL21
KPL21		21851.758	15416.441	0.47	KPL20
KPL20		21851.953	15416.010	5.19	KPL19
KPL19		21853.159	15410.965	4.61	KPL18
KPL18		21854.284	15406.494	4.34	KPL16
KPL16		21855.293	15402.269	1.29	KPL15
KPL15		21855.477	15400.990	3.86	KPL14
KPL14		21851.854	15399.664	0.66	KPL13
KPL13		21851.991	15399.020	5.35	KPL12
KPL12		21853.898	15394.021	7.36	KPL11
KPL11		21856.799	15387.260	7.87	KB5
KB5		21864.641	15387.900	3.68	KB3
KB3		21867.362	15385.425	2.08	KPL2
KPL2		21869.343	15386.051	9.27	KPL1
KPL1		21878.116	15389.035	3.51	KPL17
KPL17		21881.510	15389.942	2.30	HP. 22
HP. 22		21881.493	15392.245	3.94	HPK. 1
HPK. 1		21881.413	15396.183	8.58	HP. 23
HP. 23		21881.293	15404.761	10.29	HPK. 2
HPK. 2		21881.291	15415.048	4.60	HP. 24
HP. 24		21881.230	15419.649	7.84	HP. 25
		倍 面 積		-2234.410981	
		面 積		1117.2054905	
		地 積		1117.20 m ²	

合 計 1291.6018440

座 標 求 積 表

地 番	2269-1				
No.	標識	Xn	Yn	辺 長	点間No
KB40		21882.361	15427.900	5.58	KC24
KC24		21881.440	15433.404	4.64	KC23
KC23		21879.716	15437.711	6.62	KP41
KP41		21873.678	15434.985	1.22	KP42
KP42		21872.534	15434.549	8.35	KP43
KP43		21864.864	15431.251	1.48	KP44
KP44		21863.457	15430.788	1.16	KP45
KP45		21862.302	15430.736	1.16	KP46
KP46		21861.187	15431.050	1.83	KP47
KP47		21859.359	15431.009	4.88	KP48
KP48		21854.605	15429.911	1.13	KP49
KP49		21853.592	15429.406	2.50	KP50
KP50		21851.632	15427.847	3.99	KP51
KP51		21849.167	15424.705	0.85	KPL52
KPL52		21848.360	15424.437	2.26	KPL22
KPL22		21848.919	15422.247	1.65	BPL05
BPL05		21849.646	15420.761	1.67	BPL04
BPL04		21851.101	15421.585	9.55	BPL03
BPL03		21859.412	15426.291	5.27	BPL02
BPL02		21864.613	15427.145	14.16	BPL01
BPL01		21878.157	15431.285	4.33	HP. 25
HP. 25		21880.094	15427.408	2.32	KB40
		倍 面 積		-348.792707	
		面 積		174.3963535	
		地 積		174.39 m ²	

点検に使用した基本三角点等	X 座 標	Y 座 標	備 考
佐世保市街区三角点 3028A	21979.411	16168.783	ネットワーク型RTK法による単点観測法
佐世保市街区三角点 3030A	21677.364	14361.208	ネットワーク型RTK法による単点観測法

登記多角点(単点観測法)の名称	X 座 標	Y 座 標	備 考
GT1 登記多角点(単点観測法)	21882.371	15385.405	金属板
GT2 登記多角点(単点観測法)	21857.670	15382.140	金属板

ネットワーク型RTK法による単点観測法による登記多角点測量の観測年月日：令和6年3月10日

作 成 者

一般社団法人 佐世保公共職託登記土地家屋調査士
長崎県佐世保市光月町7番23号
土地家屋調査士 山中 伸洋



6 年 3 月 20 日作成)

申 請 人

佐世保市長 宮島大典

縮 尺